

PLANTA BAIXA

ARMÁRIO BAIXO
esc 1:25

CORTE A

ÁRMARIO BAIXO
esc 1:25

DETALHE 01

ESPAÇAMENTO DA PRATELEIRA
esc 1:5

DETALHE 02

CHANFRO DO TAMPO
esc 1:5

VISTA FRONTAL

ÁRMARIO BAIXO
esc 1:25

CORTE B

ÁRMARIO BAIXO
esc 1:25

DETALHE 03

ESPAÇAMENTO DA PRATELEIRA
esc 1:5

DETALHE 04

SAPATA REGULÁVEL
esc. 1:5

COTEA - COORDENADORIA TÉCNICA
DE ENGENHARIA E ARQUITETURA



**CÂMARA
LEGISLATIVA**
DISTRITO FEDERAL

ENDEREÇO:
PRAÇA MUNICIPAL - QUADRA 2 - LOTE 5

AUTOR DO PROJETO:
EQUIPE ENG. E ARQ. CLDF

RESPONSÁVEL TÉCNICO:
EQUIPE ENG. E ARQ. CLDF

DESENHISTA:
EQUIPE ENG. E ARQ. CLDF

INTERESSADO: DIVISÃO DE ALMOXARIFADO
E PATRIMÔNIO (DIAP) - CÂMARA
LEGISLATIVA DO DISTRITO FEDERAL

PROJETO: DESENHO TÉCNICO
(DETALHAMENTO DE MARCENARIA) -
MOBILIÁRIO PERMANENTE

ESCALA:
1:25 OU
INDICADA

AREA


DATA:
27/03/2023

ITEM 01- MOBILIÁRIO PERMANENTE

ARMÁRIO BAIXO (AB)


PRANCHA Nº:

01/08

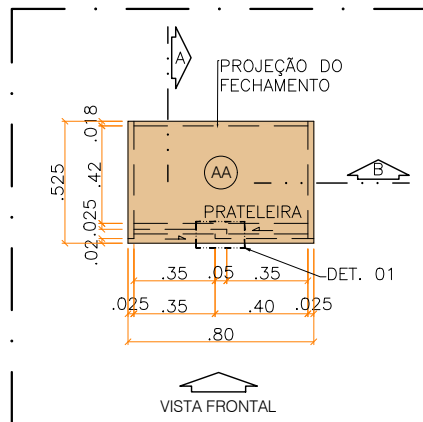


PLANTA BAIXA

ARMÁRIO ALTO
esc 1:25

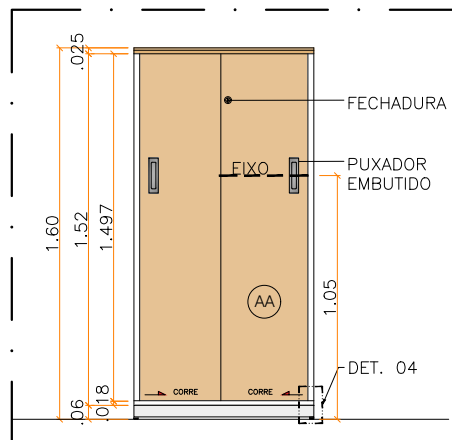


VISTA FRONTAL

ARMÁRIO ALTO
esc 1:25

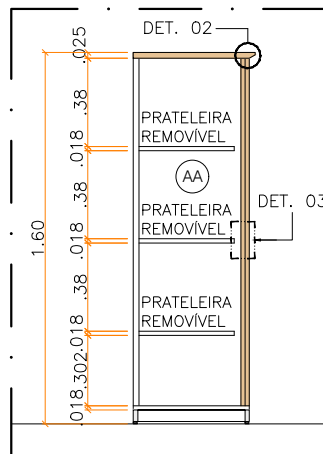

CORTE A

ARMÁRIO ALTO
esc 1:25

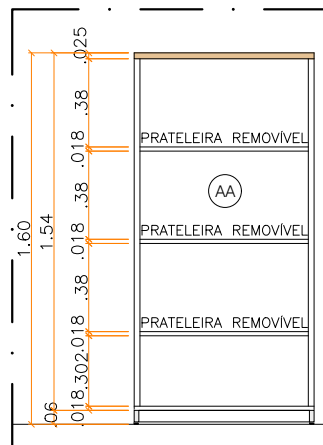

CORTE B


ARMÁRIO ALTO
esc 1:25

AA ARMÁRIO ALTO COM TAMPO CHANFRADO EM MDF 25 mm E DUAS PORTAS DE CORRER EM MDF 18 mm REVESTIDOS COM LÂMINA DE MADEIRA. FECHAMENTO INFERIOR E PRATELEIRAS INTERNAS REMOVÍVEIS EM MDF 18 mm E FECHAMENTOS LATERAIS EM MDF 25 mm, AMBOS COM LAMINADO MELAMÍNICO BP NA COR "OFF WHITE". MOBILIÁRIO COM SAPATAS METÁLICAS REGULÁVEIS, PUXADOR EM ALUMÍNIO ACETINADO OU AÇO INOX ESCOVADO DE EMBUTIR E FECHADURA COM CHAVES ESCAMOTEÁVEIS - **CHECAR DEMAIS CARACTERIZAÇÕES E PORMENORES NO CADERNO DE ESPECIFICAÇÕES EM ANEXO.**

REFERÊNCIA:


LÂMINA DE MADEIRA: LÂMINA DE MADEIRA "MARFIM NATURAL LINHEIRA" - SAYERLACK OU EQUIVALENTE.

LAMINADO MELAMÍNICO BP "OFF WHITE": MDF BP PADRÃO CINZA ARGILA TX - BERNECK OU EQUIVALENTE.

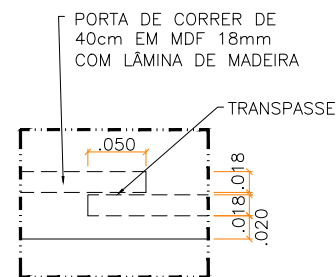


DETALHE 01

ESPAÇAMENTO DA PRATELEIRA
esc 1:5

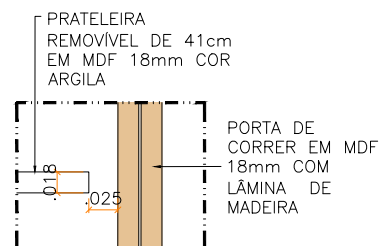


DETALHE 03

ESPAÇAMENTO DA PRATELEIRA
esc 1:5

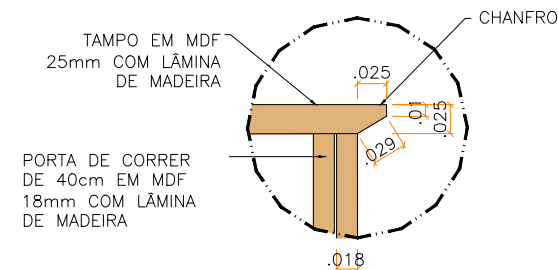

DETALHE 02

CHANFRADO DO TAMPO
esc 1:5

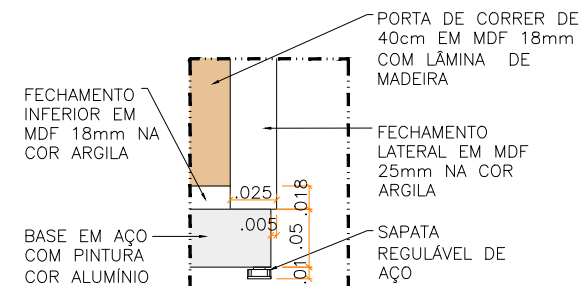

DETALHE 04

SAPATA REGULÁVEL
esc 1:5

COTEA - COORDENADORIA TÉCNICA
DE ENGENHARIA E ARQUITETURA



**CÂMARA
LEGISLATIVA**
DISTRITO FEDERAL

ENDEREÇO:
PRAÇA MUNICIPAL - QUADRA 2 - LOTE 5

AUTOR DO PROJETO:
EQUIPE ENG. E ARQ. CLDF

RESPONSÁVEL TÉCNICO:
EQUIPE ENG. E ARQ. CLDF

DESENHISTA:
EQUIPE ENG. E ARQ. CLDF

INTERESSADO: DIVISÃO DE ALMOXARIFADO
E PATRIMÔNIO (DIAP) - CÂMARA
LEGISLATIVA DO DISTRITO FEDERAL

PROJETO: DESENHO TÉCNICO
(DETALHAMENTO DE MARCENARIA) -
MOBILIÁRIO PERMANENTE

ESCALA:
1:25 OU
INDICADA

ÁREA:
-


DATA:
27/03/2023

ITEM 02- MOBILIÁRIO PERMANENTE

ARMÁRIO ALTO (AA)


PRANCHA Nº:

02/08

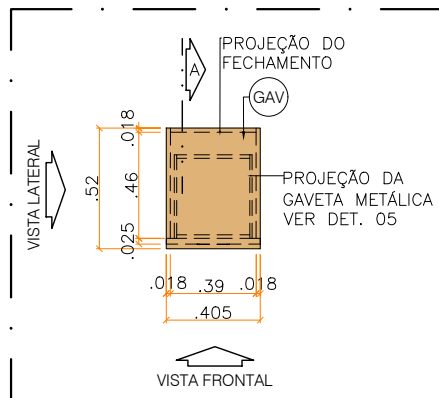


PLANTA BAIXA

GAVITEIRO
esc 1:25

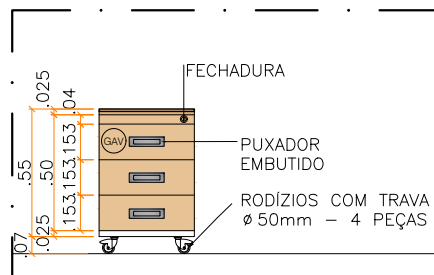


VISTA FRONTAL

GAVITEIRO
esc 1:25

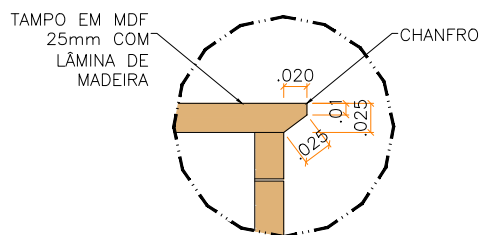


DETALHE 06

CHANFRO DO TAMPO
esc 1:5

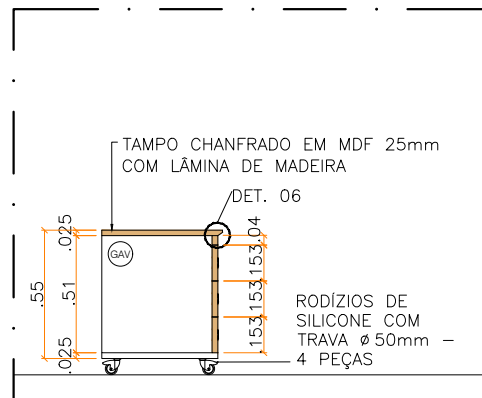

VISTA LATERAL

GAVITEIRO
esc 1:25

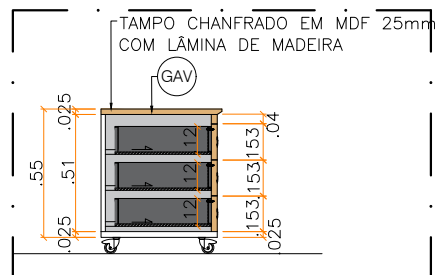

CORTE A


GAVITEIRO
esc 1:25

GAV GAVITEIRO COM TAMPO CHANFRADO EM MDF 25 mm REVESTIDO COM LÂMINA DE MADEIRA E COM FECHAMENTOS EM MDF 18mm COM LAMINADO MELAMÍNICO BP NA COR "OFF WHITE". TRÊS GAVETAS EM CHAPA DE AÇO COM FRENTES EM MDF 25 mm REVESTIDOS COM LÂMINA DE MADEIRA. PUXADOR CROMADO DE EMBUTIR E FECHADURA ÚNICA, COM CHAVE, PARA TRANCAR AS TRÊS GAVETAS - **CHECAR DE MAIS CARACTERIZAÇÕES E PORMENORES NO CADERNO DE ESPECIFICAÇÕES EM ANEXO.**

REFERÊNCIA:

LÂMINA DE MADEIRA: LÂMINA DE MADEIRA "MARFIM NATURAL LINHEIRA" - SAYERLACK OU EQUIVALENTE.

LAMINADO MELAMÍNICO BP "OFF WHITE": MDF BP PADRÃO CINZA ARGILA TX - BERNECK OU EQUIVALENTE.

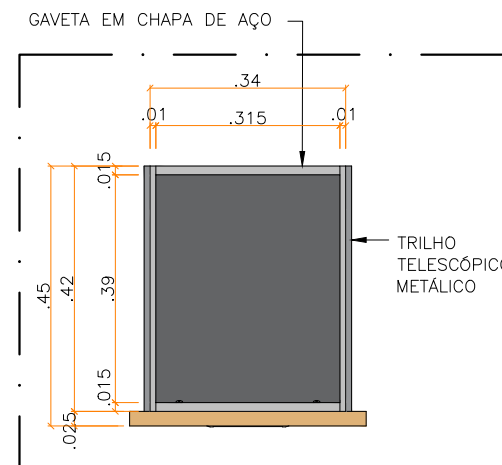

DETALHE 05

GAVETA METÁLICA DO GAVITEIRO
esc 1:10

COTEA - COORDENADORIA TÉCNICA
DE ENGENHARIA E ARQUITETURA



**CÂMARA
LEGISLATIVA**
DISTRITO FEDERAL

ENDEREÇO:
PRAÇA MUNICIPAL - QUADRA 2 - LOTE 5

AUTOR DO PROJETO:
EQUIPE ENG. E ARQ. CLDF

RESPONSÁVEL TÉCNICO:
EQUIPE ENG. E ARQ. CLDF

DESENHISTA:
EQUIPE ENG. E ARQ. CLDF

INTERESSADO: DIVISÃO DE ALMOXARIFADO
E PATRIMÔNIO (DIAP) - CÂMARA
LEGISLATIVA DO DISTRITO FEDERAL

PROJETO: DESENHO TÉCNICO
(DETALHAMENTO DE MARCENARIA) -
MOBILIÁRIO PERMANENTE

ESCALA:
1:25 OU
INDICADA

ÁREA:
-


DATA:
27/03/2023

ITEM 03 - MOBILIÁRIO PERMANENTE

GAVITEIRO (GAV)


PRANCHA N°:

03/08

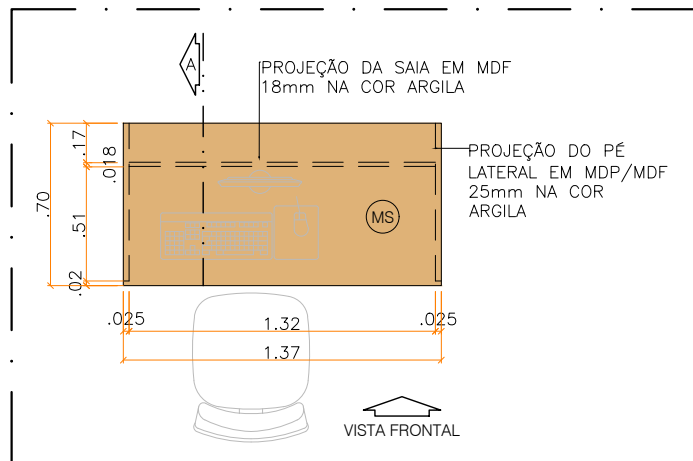

PLANTA BAIXA

MESA DE SERVIDOR
esc 1:25

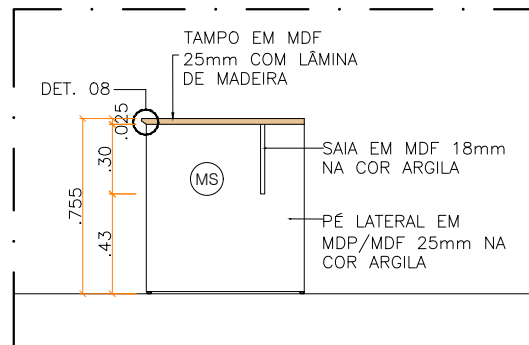

CORTE A


MESA DE SERVIDOR
esc 1:25

MS MESA DE EXPEDIENTE (SERVIDOR) COM TAMPO CHANFRADO EM MDF 25 mm REVESTIDO COM LÂMINA DE MADEIRA E COM PÉS LATERAIS EM MDF 25mm COM LAMINADO MELAMÍNICO BP NA COR ARGILA E SAIA EM MDF 18mm COM LAMINADO MELAMÍNICO BP NA COR "OFF WHITE" - **CHECAR DEMAIS CARACTERIZAÇÕES E PORMENORES NO CADERNO DE ESPECIFICAÇÕES EM ANEXO.**

REFERÊNCIA:


LÂMINA DE MADEIRA: LÂMINA DE MADEIRA "MARFIM NATURAL LINHEIRA" - SAYERLACK OU EQUIVALENTE.

LAMINADO MELAMÍNICO BP "OFF WHITE": MDF BP PADRÃO CINZA ARGILA TX - BERNECK OU EQUIVALENTE.

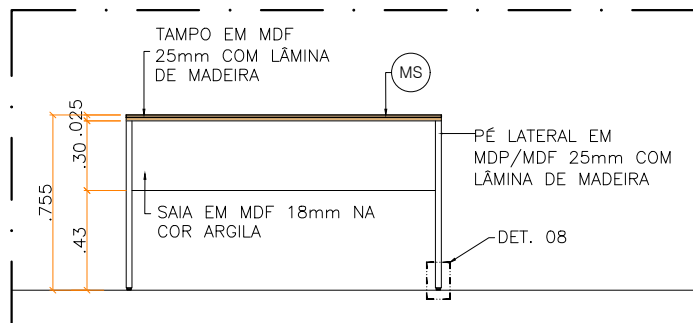


VISTA FRONTAL

MESA DE SERVIDOR
esc 1:25

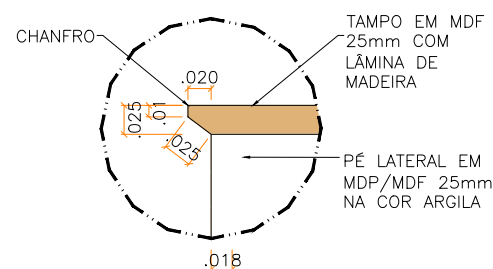

DETALHE 07

CHANFRO DO TAMPO
esc 1:5

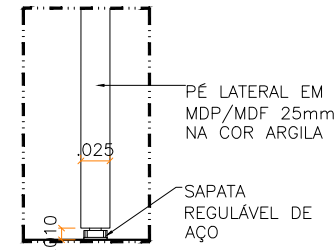

DETALHE 08

SAPATA REGULÁVEL
esc 1:5

COTEA - COORDENADORIA TÉCNICA
DE ENGENHARIA E ARQUITETURA



**CÂMARA
LEGISLATIVA**
DISTRITO FEDERAL

ENDEREÇO:
PRAÇA MUNICIPAL - QUADRA 2 - LOTE 5

AUTOR DO PROJETO:
EQUIPE ENG. E ARQ. CLDF

RESPONSÁVEL TÉCNICO:
EQUIPE ENG. E ARQ. CLDF

DESENHISTA:
EQUIPE ENG. E ARQ. CLDF

INTERESSADO: DIVISÃO DE ALMOXARIFADO
E PATRIMÔNIO (DIAP) - CÂMARA
LEGISLATIVA DO DISTRITO FEDERAL

PROJETO: DESENHO TÉCNICO
(DETALHAMENTO DE MARCENARIA) -
MOBILIÁRIO PERMANENTE

ESCALA:
1:25 OU
INDICADA

ÁREA:
-


DATA:
27/03/2023

ITEM 04 - MOBILIÁRIO PERMANENTE

MESA DE SERVIDOR (MS)


PRANCHA N°:

04/08

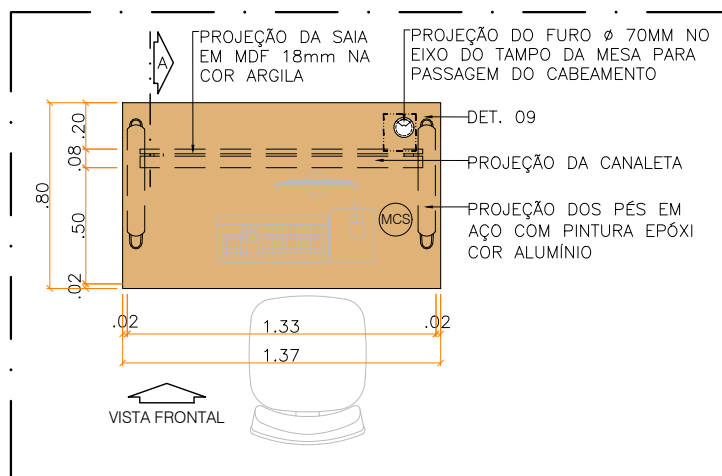


PLANTA BAIXA

MESA DE CHEFE DE SETOR
esc 1:25

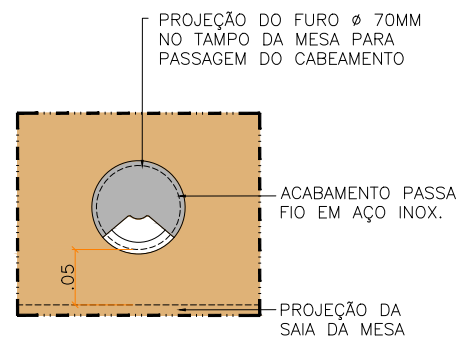


DETALHE 09

ACABAMENTO DO FURO DO TAMPO
esc 1:5

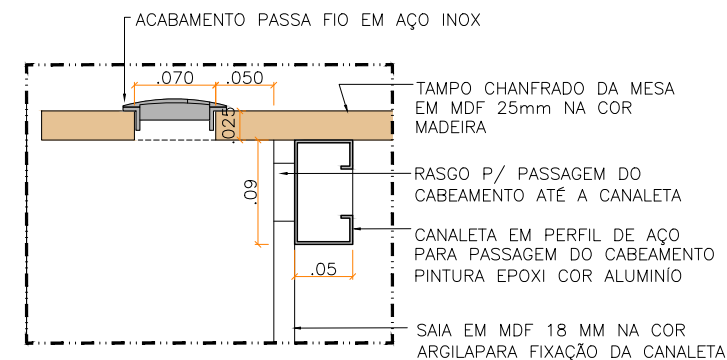


DETALHE 10

CANALETA DA MESA
esc 1:5

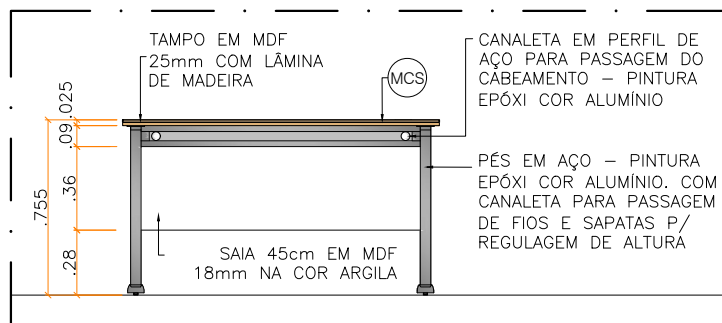


VISTA FRONTAL

MESA DE CHEFE DE SETOR
esc 1:25

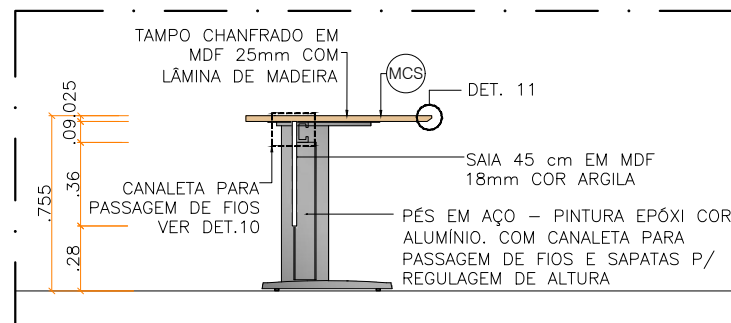

CORTE A

MESA DE CHEFE DE SETOR
esc 1:25

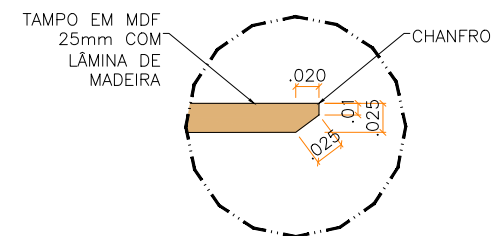

DETALHE 11

CHANFRO DO TAMPO
esc 1:25

MCS


MESA DE EXPEDIENTE DE CHEFE DE SETOR COM TAMPO CHANFRADO EM MDF 25 mm REVESTIDO COM LÂMINA DE MADEIRA, SAIA EM MDF 18mm COM LAMINADO MELAMÍNICO BP NA COR "OFF WHITE" E BASE EM AÇO OU ALUMÍNIO COM PINTURA EPÓXI COR ALUMÍNIO COM REGULAGEM DE ALTURA, SEM USO DE PONTEIRAS PLÁSTICAS - **CHECAR DEMAIS CARACTERIZAÇÕES E PORMENORES NO CADERNO DE ESPECIFICAÇÕES EM ANEXO.**

REFERÊNCIA:

LÂMINA DE MADEIRA: LÂMINA DE MADEIRA "MARFIM NATURAL LINHEIRA" - SAYERLACK OU EQUIVALENTE.


LAMINADO MELAMÍNICO BP"OFF WHITE": MDF BP PADRÃO CINZA ARGILA TX - BERNECK OU EQUIVALENTE.

COTEA - COORDENADORIA TÉCNICA DE ENGENHARIA E ARQUITETURA  CÂMARA LEGISLATIVA DISTRITO FEDERAL	ENDEREÇO: PRAÇA MUNICIPAL - QUADRA 2 - LOTE 5	INTERESSADO: DIVISÃO DE ALMOXARIFADO E PATRIMÔNIO (DIAP) - CÂMARA LEGISLATIVA DO DISTRITO FEDERAL PROJETO: DESENHO TÉCNICO (DETALHAMENTO DE MARCENARIA) - MOBILIÁRIO PERMANENTE	ESCALA: 1:25 OU INDICADA	ÁREA: -	DATA: 27/03/2023
	AUTOR DO PROJETO: EQUIPE ENG. E ARQ. CLDF		ITEM 05 - MOBILIÁRIO PERMANENTE		
	RESPONSÁVEL TÉCNICO: EQUIPE ENG. E ARQ. CLDF		MESA DE CHEFE DE SETOR (MCS)		
	DESENHISTA: EQUIPE ENG. E ARQ. CLDF		PRANCHA Nº: 05/08		

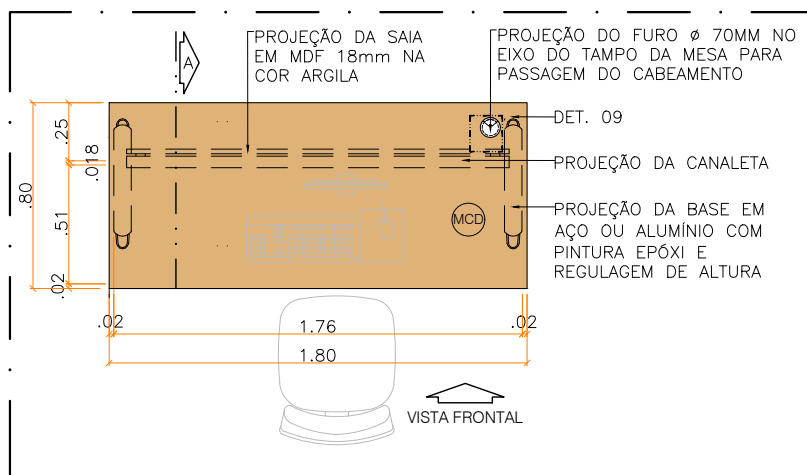


PLANTA BAIXA

MESA DE CHEFE DE DIVISÃO
esc 1:25

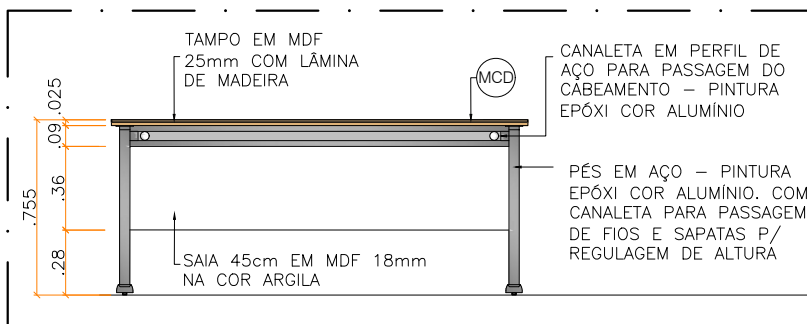


VISTA FRONTAL

MESA DE CHEFE DE DIVISÃO
esc 1:25

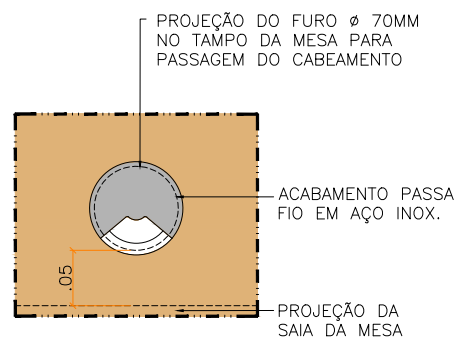


DETALHE 09

ACABAMENTO DO FURO DO TAMPO
esc 1:5

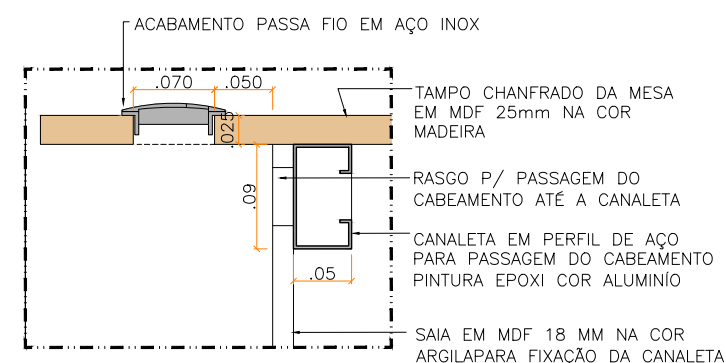


DETALHE 10

CANALETA DA MESA
esc 1:5

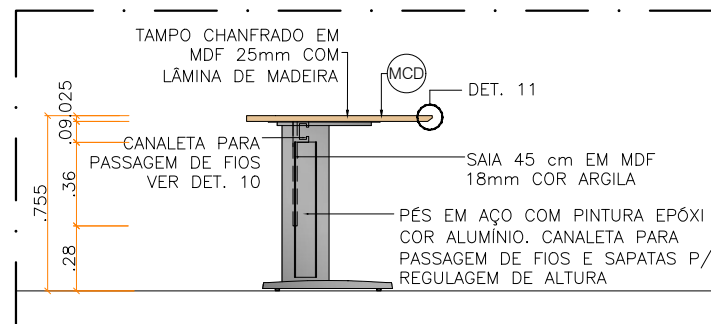

CORTE A

MESA DE CHEFE DE DIVISÃO
esc 1:25

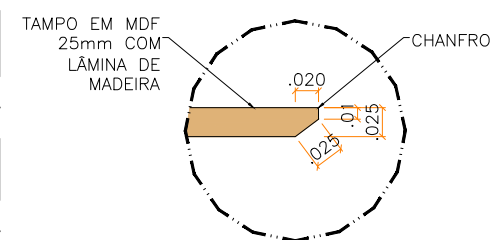

DETALHE 11

CHANFRO DO TAMPO
esc 1:25

COTEA - COORDENADORIA TÉCNICA
DE ENGENHARIA E ARQUITETURA



**CÂMARA
LEGISLATIVA**
DISTRITO FEDERAL

ENDEREÇO:
PRAÇA MUNICIPAL - QUADRA 2 - LOTE 5

AUTOR DO PROJETO:
EQUIPE ENG. E ARQ. CLDF

RESPONSÁVEL TÉCNICO:
EQUIPE ENG. E ARQ. CLDF

DESENHISTA:
EQUIPE ENG. E ARQ. CLDF

INTERESSADO: DIVISÃO DE ALMOXARIFADO
E PATRIMÔNIO (DIAP) - CÂMARA
LEGISLATIVA DO DISTRITO FEDERAL

PROJETO: DESENHO TÉCNICO
(DETALHAMENTO DE MARCENARIA) -
MOBILIÁRIO PERMANENTE

ESCALA:
1:25 OU
INDICADA


ÁREA:
-

DATA:
27/03/2023

ITEM 06- MOBILIÁRIO PERMANENTE
**MESA DE CHEFE DE
DIVISÃO/DIRET. (MCD)**


PRANCHA Nº:

06/08

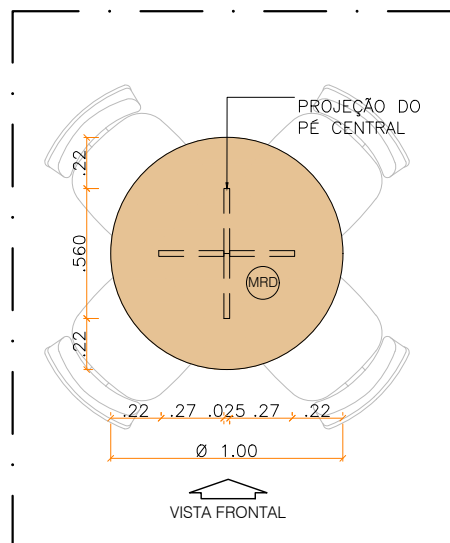

PLANTA BAIXA

MESA DE REUNIÃO REDONDA
esc 1:25

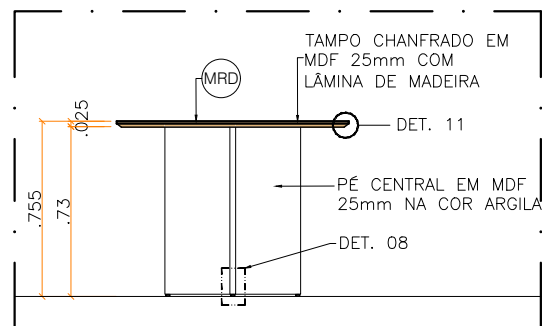

VISTA FRONTAL


MESA DE REUNIÃO REDONDA
esc 1:25

(MRD) MESA DE REUNIÃO REDONDA COM TAMPO CHANFRADO EM MDF 25 mm REVESTIDO COM LÂMINA DE MADEIRA, COM PÉ CENTRAL EM MDF 18mm COM LAMINADO MELAMÍNICO BP NA COR "OFF WHITE" - **CHECAR DE MAIS CARACTERIZAÇÕES E PORMENORES NO CADERNO DE ESPECIFICAÇÕES EM ANEXO.**

REFERÊNCIA:


LÂMINA DE MADEIRA: LÂMINA DE MADEIRA "MARFIM NATURAL LINHEIRA" - SAYERLACK OU EQUIVALENTE.

LAMINADO MELAMÍNICO BP "OFF WHITE": MDF BP PADRÃO CINZA ARGILA TX - BERNECK OU EQUIVALENTE.

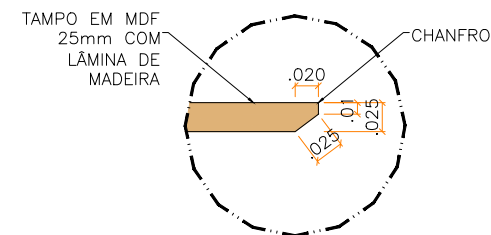

DETALHE 11


CHANFRO DO TAMPO
esc 1:25

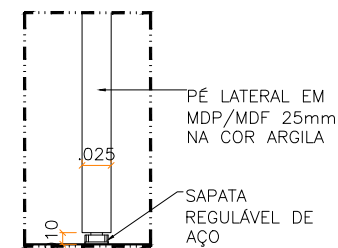

DETALHE 08


SAPATA REGULÁVEL
esc 1:5

COTEA - COORDENADORIA TÉCNICA DE ENGENHARIA E ARQUITETURA  CÂMARA LEGISLATIVA DISTRITO FEDERAL	ENDEREÇO: PRAÇA MUNICIPAL - QUADRA 2 - LOTE 5	INTERESSADO: DIVISÃO DE ALMOXARIFADO E PATRIMÔNIO (DIAP) - CÂMARA LEGISLATIVA DO DISTRITO FEDERAL PROJETO: DESENHO TÉCNICO (DETALHAMENTO DE MARCENARIA) - MOBILIÁRIO PERMANENTE	ESCALA: 1:25 OU INDICADA	ÁREA: -	DATA: 27/03/2023
	AUTOR DO PROJETO: EQUIPE ENG. E ARQ. CLDF		ITEM 07 - MOBILIÁRIO PERMANENTE		
	RESPONSÁVEL TÉCNICO: EQUIPE ENG. E ARQ. CLDF		MESA DE REUNIÃO REDONDA (MRD)		
	DESENHISTA: EQUIPE ENG. E ARQ. CLDF		PRANCHA N°: 07/08		

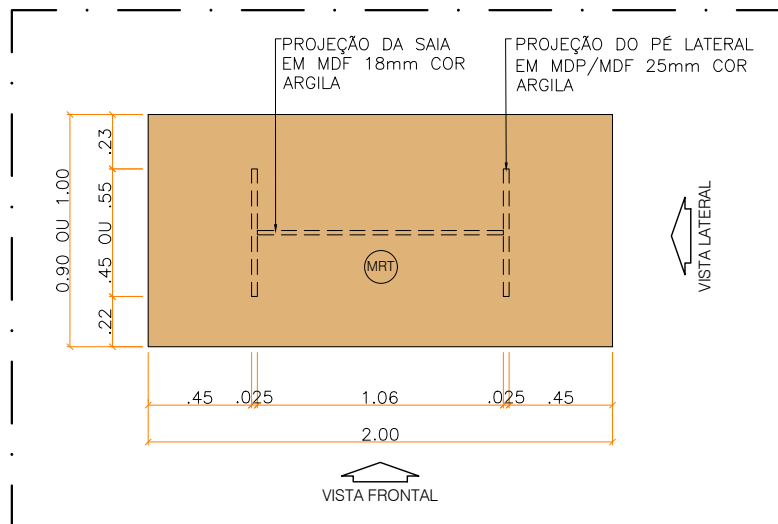


PLANTA BAIXA

MESA DE REUNIÃO RETANGULAR
esc 1:25

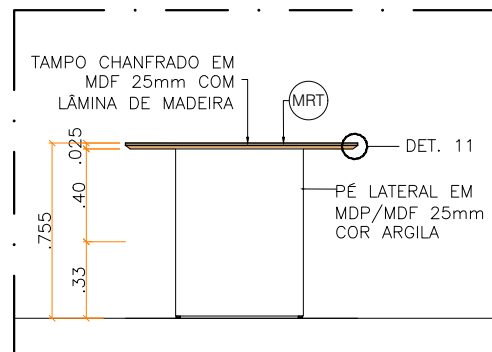


VISTA LATERAL

MESA DE REUNIÕES RETANGULAR
esc 1:25

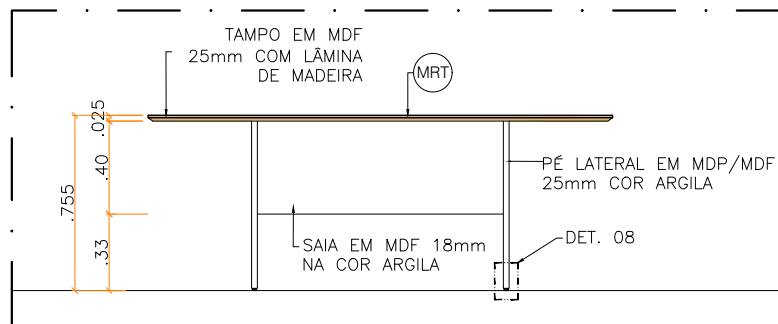


VISTA FRONTAL

MESA DE REUNIÕES RETANGULAR
esc 1:25

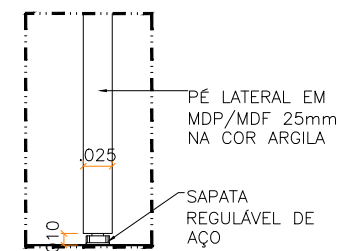

DETALHE 08

SAPATA REGULÁVEL
esc 1:5

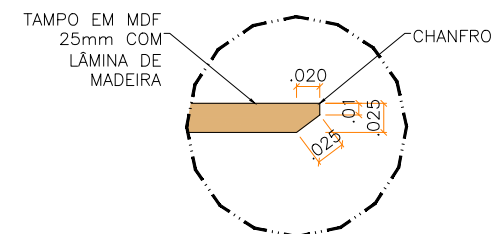

DETALHE 11

CHANFRO DO TAMPO
esc 1:5

MRT MESA DE REUNIÃO RETANGULAR COM TAMPO CHANFRADO EM MDF 25 mm REVESTIDO COM LÂMINA NATURAL DE MADEIRA E COM PÉS LATERAIS EM MDF 25mm COM LAMINADO MELAMÍNICO BP NA COR "OFF WHITE" E SAIA EM MDF 18mm COM LAMINADO MELAMÍNICO BP NA COR ARGILA - **CHECAR DEMAIS CARACTERIZAÇÕES E PORMENORES NO CADERNO DE ESPECIFICAÇÕES EM ANEXO.**

REFERÊNCIA:

LÂMINA DE MADEIRA: LÂMINA DE MADEIRA "MARFIM NATURAL LINHEIRA" - SAYERLACK OU EQUIVALENTE.

LAMINADO MELAMÍNICO BP "OFF WHITE": MDF BP PADRÃO CINZA ARGILA TX - BERNECK OU EQUIVALENTE.

COTEA - COORDENADORIA TÉCNICA DE ENGENHARIA E ARQUITETURA  CÂMARA LEGISLATIVA DISTRITO FEDERAL	ENDEREÇO: PRAÇA MUNICIPAL - QUADRA 2 - LOTE 5	INTERESSADO: DIVISÃO DE ALMOXARIFADO E PATRIMÔNIO (DIAP) - CÂMARA LEGISLATIVA DO DISTRITO FEDERAL PROJETO: DESENHO TÉCNICO (DETALHAMENTO DE MARCENARIA) - MOBILIÁRIO PERMANENTE	ESCALA: 1:25 OU INDICADA	ÁREA: -	DATA: 27/03/2023
	AUTOR DO PROJETO: EQUIPE ENG. E ARQ. CLDF		ITEM 08 - MOBILIÁRIO PERMANENTE		
	RESPONSÁVEL TÉCNICO: EQUIPE ENG. E ARQ. CLDF		MESA DE REUNIÃO RETANGULAR (MRT)		
	DESENHISTA: EQUIPE ENG. E ARQ. CLDF		PRANCHA N°: 08/08		