



### PLANTA BAIXA

ARMÁRIO BAIXO  
esc 1:25

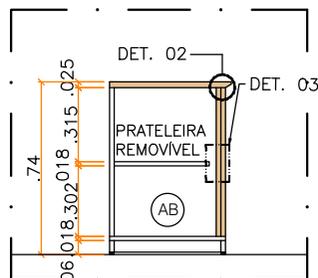


### CORTE A

ARMÁRIO BAIXO  
esc 1:25

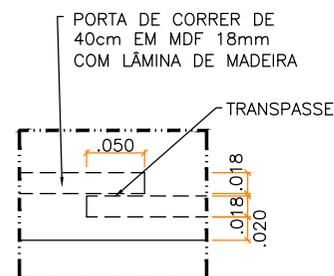


### DETALHE 01

ESPAÇAMENTO DA PRATELEIRA  
esc 1:5

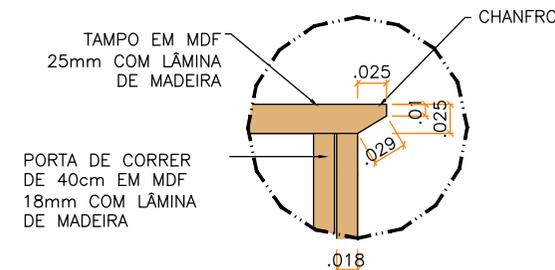


### DETALHE 02

CHANFRO DO TAMPO  
esc 1:5

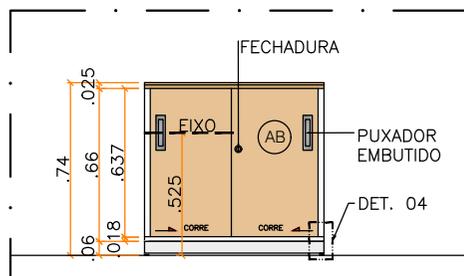


### VISTA FRONTAL

ARMÁRIO BAIXO  
esc 1:25

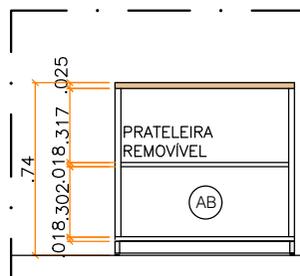


### CORTE B

ARMÁRIO BAIXO  
esc 1:25

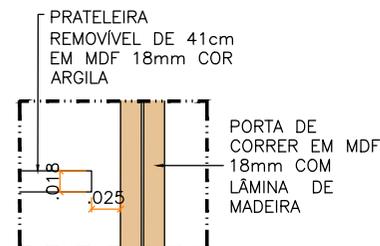

### DETALHE 03

ESPAÇAMENTO DA PRATELEIRA  
esc 1:5

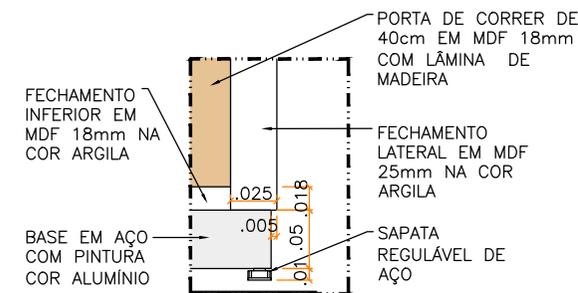


### DETALHE 04

SAPATA REGULÁVEL  
esc 1:5

(AB) ARMÁRIO BAIXO COM TAMPO EM MDF 25 mm E DUAS PORTAS DE CORRER EM MDF 18 mm REVESTIDOS COM LÂMINA NATURAL DE MADEIRA. FECHAMENTO INFERIOR E PRATELEIRAS INTERNAS REMOVÍVEIS EM MDF 18 mm E FECHAMENTOS LATERAIS EM MDF 25 mm, AMBOS COM LAMINADO MELAMÍNICO BP NA COR "OFF WHITE". MOBILIÁRIO COM SAPATAS METÁLICAS REGULÁVEIS, PUXADOR EM ALUMÍNIO ACETINADO OU AÇO INOX ESCOVADO DE EMBUTIR E FECHADURA COM CHAVES ESCAMOTEÁVEIS - **CHECAR DEMAIS CARACTERIZAÇÕES E PORMENORES NO CADERNO DE ESPECIFICAÇÕES EM ANEXO.**


REFERÊNCIA:  
LÂMINA DE MADEIRA: LÂMINA DE MADEIRA "MARFIM NATURAL LINHEIRA" - SAYERLACK OU EQUIVALENTE.  
LAMINADO MELAMÍNICO BP "OFF WHITE"; MDF BP PADRÃO CINZA ARGILA TX - BERNECK OU EQUIVALENTE.

<p>COTEA - COORDENADORIA TÉCNICA DE ENGENHARIA E ARQUITETURA</p> 	<p>ENDEREÇO: PRAÇA MUNICIPAL - QUADRA 2 - LOTE 5</p>	<p>INTERESSADO: DIVISÃO DE ALMOXARIFADO E PATRIMÔNIO (DIAP) - CÂMARA LEGISLATIVA DO DISTRITO FEDERAL</p> <p>PROJETO: DESENHO TÉCNICO (DETALHAMENTO DE MARCENARIA) - MOBILIÁRIO PERMANENTE</p>	<p>ESCALA: 1:25 OU INDICADA</p>	<p>ÁREA: -</p>	<p>DATA: 27/03/2023</p>
	<p>AUTOR DO PROJETO: EQUIPE ENG. E ARQ. CLDF</p>		<p>ITEM 01- MOBILIÁRIO PERMANENTE</p> <p><b>ARMÁRIO BAIXO (AB)</b></p>		
	<p>RESPONSÁVEL TÉCNICO: EQUIPE ENG. E ARQ. CLDF</p>		<p>PRANCHA Nº: <b>01/08</b></p>		
<p>DESENHISTA: EQUIPE ENG. E ARQ. CLDF</p>					

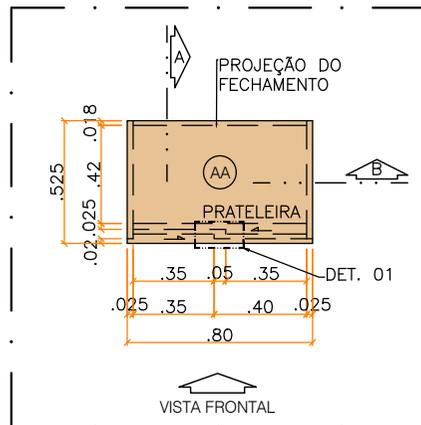


### PLANTA BAIXA

ARMÁRIO ALTO  
esc 1:25

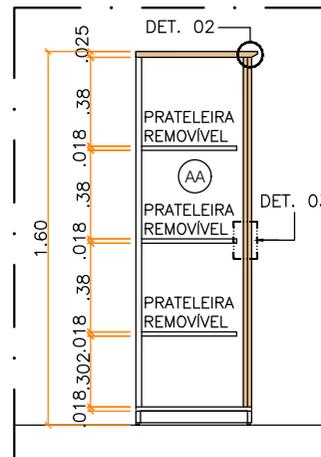


### CORTE A

ARMÁRIO ALTO  
esc 1:25

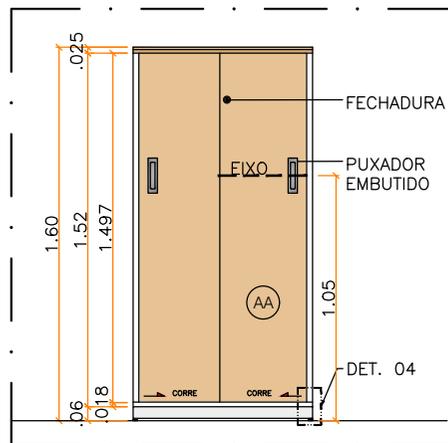

### VISTA FRONTAL

ARMÁRIO ALTO  
esc 1:25

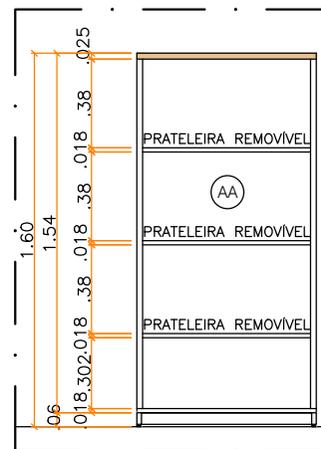


### CORTE B

ARMÁRIO ALTO  
esc 1:25


**AA** ARMÁRIO ALTO COM TAMPO CHANFRADO EM MDF 25 mm E DUAS PORTAS DE CORRER EM MDF 18 mm REVESTIDOS COM LÂMINA DE MADEIRA. FECHAMENTO INFERIOR E PRATELEIRAS INTERNAS REMOVÍVEIS EM MDF 18 mm E FECHAMENTOS LATERAIS EM MDF 25 mm, AMBOS COM LAMINADO MELAMÍNICO BP NA COR "OFF WHITE". MOBILIÁRIO COM SAPATAS METÁLICAS REGULÁVEIS, PUXADOR EM ALUMÍNIO ACETINADO OU AÇO INOX ESCOVADO DE EMBUTIR E FECHADURA COM CHAVES ESCAMOTEÁVEIS - **CHECAR DEMAIS CARACTERIZAÇÕES E PORMENORES NO CADERNO DE ESPECIFICAÇÕES EM ANEXO.**

REFERÊNCIA:  
LÂMINA DE MADEIRA: LÂMINA DE MADEIRA "MARFIM NATURAL LINHEIRA" - SAYERLACK OU EQUIVALENTE.  
LAMINADO MELAMÍNICO BP "OFF WHITE": MDF BP PADRÃO CINZA ARGILA TX - BERNECK OU EQUIVALENTE.

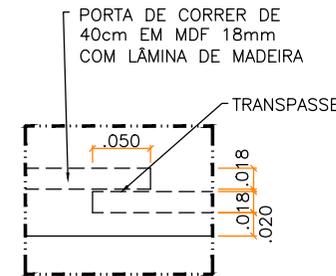


### DETALHE 01

ESPAÇAMENTO DA PRATELEIRA  
esc 1:5

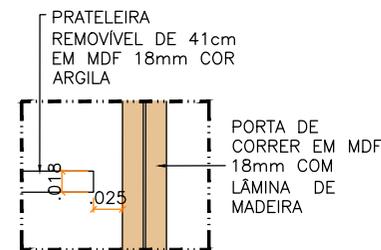


### DETALHE 03

ESPAÇAMENTO DA PRATELEIRA  
esc 1:5

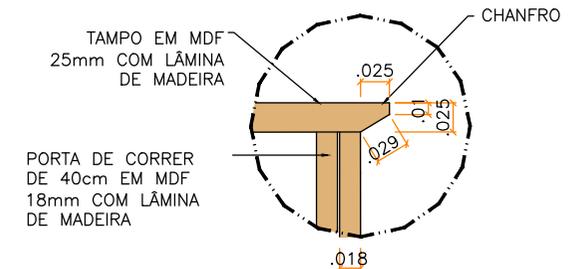

### DETALHE 02


CHANFRO DO TAMPO  
esc 1:5

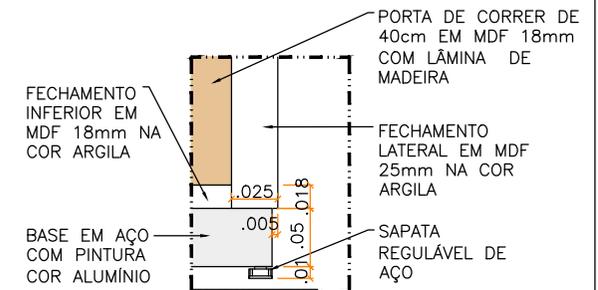

### DETALHE 04


SAPATA REGULÁVEL  
esc 1:5

<p>COTEA - COORDENADORIA TÉCNICA DE ENGENHARIA E ARQUITETURA</p> 	<p>ENDEREÇO: PRAÇA MUNICIPAL - QUADRA 2 - LOTE 5</p>	<p>INTERESSADO: DIVISÃO DE ALMOXARIFADO E PATRIMÔNIO (DIAP) - CÂMARA LEGISLATIVA DO DISTRITO FEDERAL</p> <p>PROJETO: DESENHO TÉCNICO (DETALHAMENTO DE MARCENARIA) - MOBILIÁRIO PERMANENTE</p>	<p>ESCALA: 1:25 OU INDICADA</p>	<p>ÁREA: -</p>	<p>DATA: 27/03/2023</p>
	<p>AUTOR DO PROJETO: EQUIPE ENG. E ARQ. CLDF</p> <p>RESPONSÁVEL TÉCNICO: EQUIPE ENG. E ARQ. CLDF</p> <p>DESENHISTA: EQUIPE ENG. E ARQ. CLDF</p>		<p>ITEM 02- MOBILIÁRIO PERMANENTE</p> <p><b>ARMÁRIO ALTO (AA)</b></p> <p>PRANCHA Nº: <b>02/08</b></p>		

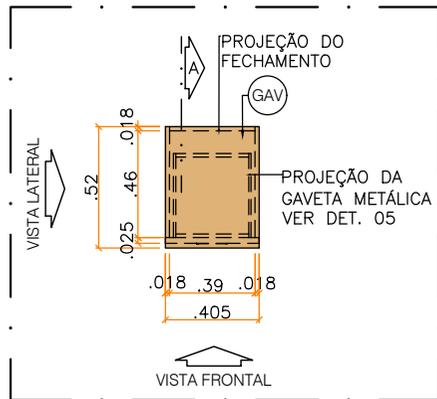

### PLANTA BAIXA

GAVETEIRO  
esc 1:25

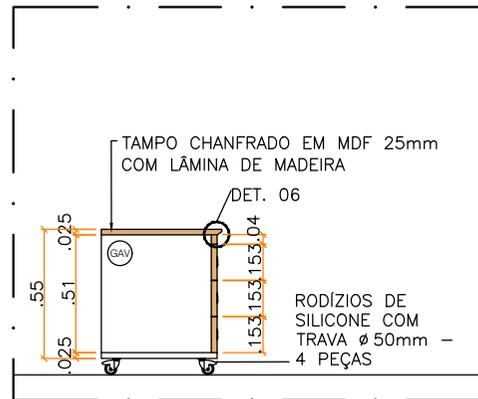


### VISTA LATERAL

GAVETEIRO  
esc 1:25


**GAV** GAVETEIRO COM TAMPO CHANFRADO EM MDF 25 mm REVESTIDO COM LÂMINA DE MADEIRA E COM FECHAMENTOS EM MDF 18mm COM LAMINADO MELAMÍNICO BP NA COR "OFF WHITE". TRÊS GAVETAS EM CHAPA DE AÇO COM FRENTE EM MDF 25 mm REVESTIDOS COM LÂMINA DE MADEIRA. PUXADOR CROMADO DE EMBUTIR E FECHADURA ÚNICA, COM CHAVE, PARA TRANCAR AS TRÊS GAVETAS - **CHECAR DEMAIS CARACTERIZAÇÕES E PORMENORES NO CADERNO DE ESPECIFICAÇÕES EM ANEXO.**

REFERÊNCIA:  
LÂMINA DE MADEIRA: LÂMINA DE MADEIRA "MARFIM NATURAL LINHEIRA" - SAYERLACK OU EQUIVALENTE.  
LAMINADO MELAMÍNICO BP "OFF WHITE": MDF BP PADRÃO CINZA ARGILA TX - BERNECK OU EQUIVALENTE.

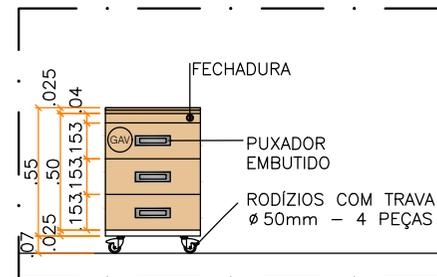


### VISTA FRONTAL

GAVETEIRO  
esc 1:25

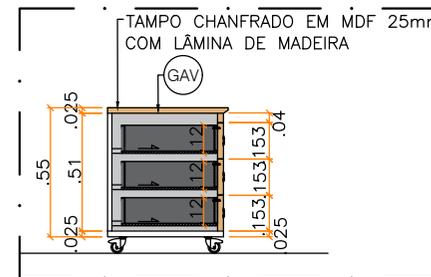


### CORTE A

GAVETEIRO  
esc 1:25

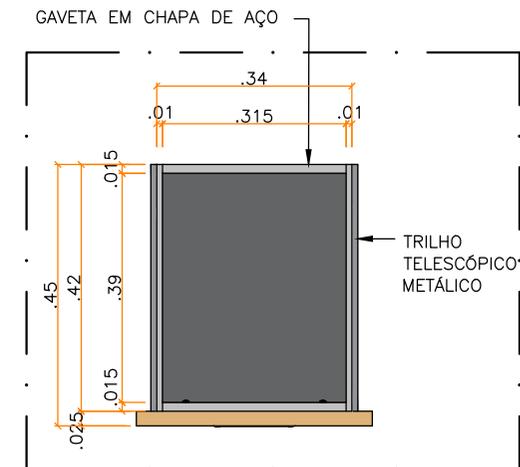

### DETALHE 05


GAVETA METÁLICA DO GAVETEIRO  
esc 1:10

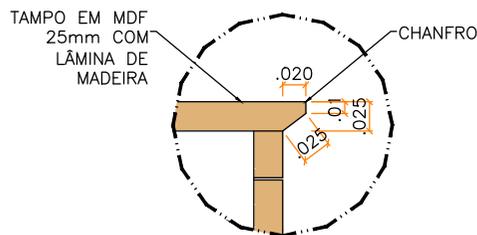

### DETALHE 06


CHANFRO DO TAMPO  
esc 1:5

<p>COTEA - COORDENADORIA TÉCNICA DE ENGENHARIA E ARQUITETURA</p> 	<p>ENDEREÇO: PRAÇA MUNICIPAL - QUADRA 2 - LOTE 5</p>	<p>INTERESSADO: DIVISÃO DE ALMOXARIFADO E PATRIMÔNIO (DIAP) - CÂMARA LEGISLATIVA DO DISTRITO FEDERAL</p> <p>PROJETO: DESENHO TÉCNICO (DETALHAMENTO DE MARCENARIA) - MOBILIÁRIO PERMANENTE</p>	<p>ESCALA: 1:25 OU INDICADA</p>	<p>ÁREA: -</p>	<p>DATA: 27/03/2023</p>
	<p>AUTOR DO PROJETO: EQUIPE ENG. E ARQ. CLDF</p>		<p>RESPONSÁVEL TÉCNICO: EQUIPE ENG. E ARQ. CLDF</p>	<p>ITEM 03 - MOBILIÁRIO PERMANENTE</p> <p><b>GAVETEIRO (GAV)</b></p>	
<p>DESENHISTA: EQUIPE ENG. E ARQ. CLDF</p>	<p>PRANCHA Nº: <b>03/08</b></p>				

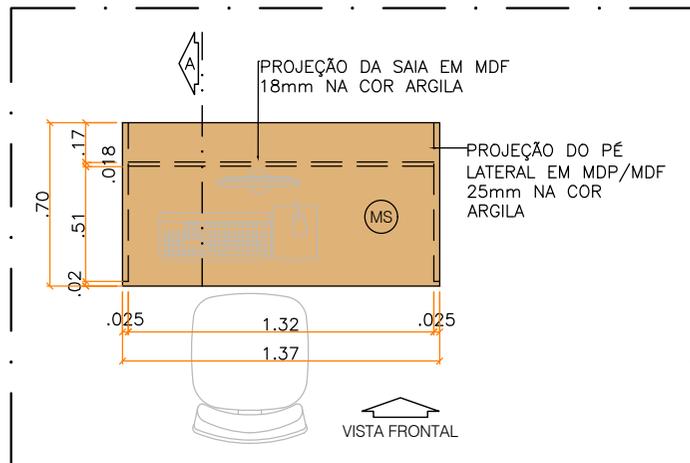

### PLANTA BAIXA

MESA DE SERVIDOR  
esc 1:25

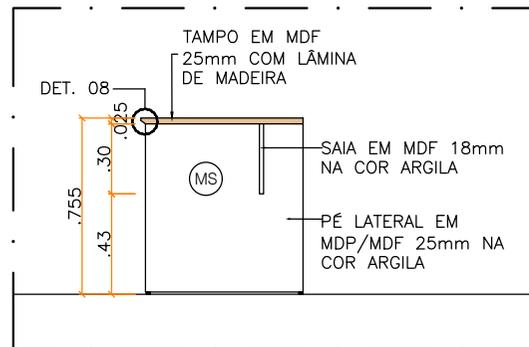

### CORTE A


MESA DE SERVIDOR  
esc 1:25

**MS** MESA DE EXPEDIENTE (SERVIDOR) COM TAMPO CHANFRADO EM MDF 25 mm REVESTIDO COM LÂMINA DE MADEIRA E COM PÉS LATERAIS EM MDF 25mm COM LAMINADO MELAMÍNICO BP NA COR ARGILA E SAIA EM MDF 18mm COM LAMINADO MELAMÍNICO BP NA COR "OFF WHITE" - **CHECAR DEMAIS CARACTERIZAÇÕES E PORMENORES NO CADERNO DE ESPECIFICAÇÕES EM ANEXO.**

REFERÊNCIA:


LÂMINA DE MADEIRA: LÂMINA DE MADEIRA "MARFIM NATURAL LINHEIRA" - SAYERLACK OU EQUIVALENTE.

LAMINADO MELAMÍNICO BP "OFF WHITE": MDF BP PADRÃO CINZA ARGILA TX - BERNECK OU EQUIVALENTE.

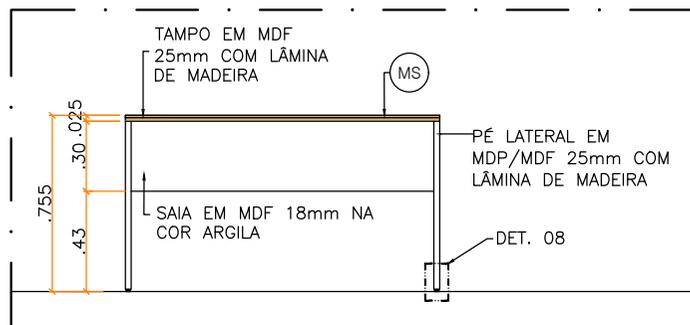


### VISTA FRONTAL

MESA DE SERVIDOR  
esc 1:25

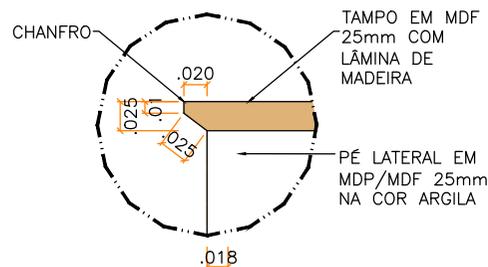

### DETALHE 07

CHANFRADO DO TAMPO  
esc 1:5

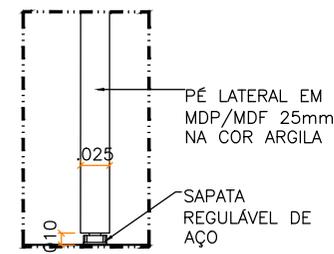


### DETALHE 08

SAPATA REGULÁVEL  
esc 1:5

<p>COTEA - COORDENADORIA TÉCNICA DE ENGENHARIA E ARQUITETURA</p> 	<p>ENDEREÇO: PRAÇA MUNICIPAL - QUADRA 2 - LOTE 5</p>	<p>INTERESSADO: DIVISÃO DE ALMOXARIFADO E PATRIMÔNIO (DIAP) - CÂMARA LEGISLATIVA DO DISTRITO FEDERAL</p> <p>PROJETO: DESENHO TÉCNICO (DETALHAMENTO DE MARCENARIA) - MOBILIÁRIO PERMANENTE</p>	<p>ESCALA: 1:25 OU INDICADA</p>	<p>ÁREA: -</p>	<p>DATA: 27/03/2023</p>
	<p>AUTOR DO PROJETO: EQUIPE ENG. E ARQ. CLDF</p>		<p>ITEM 04 - MOBILIÁRIO PERMANENTE</p> <p><b>MESA DE SERVIDOR (MS)</b></p>		
	<p>RESPONSÁVEL TÉCNICO: EQUIPE ENG. E ARQ. CLDF</p>		<p>PRANCHA Nº: <b>04/08</b></p>		
<p>DESENHISTA: EQUIPE ENG. E ARQ. CLDF</p>					


**(MCS)** MESA DE EXPEDIENTE DE CHEFE DE SETOR COM TAMPO CHANFRADO EM MDF 25 mm REVESTIDO COM LÂMINA DE MADEIRA, SAIA EM MDF 18mm COM LAMINADO MELAMÍNICO BP NA COR "OFF WHITE" E BASE EM AÇO OU ALUMÍNIO COM PINTURA EPÓXI COR ALUMÍNIO COM REGULAGEM DE ALTURA, SEM USO DE PONTEIRAS PLÁSTICAS - **CHECAR DEMAIS CARACTERIZAÇÕES E PORMENORES NO CADERNO DE ESPECIFICAÇÕES EM ANEXO.**

REFERÊNCIA:  
**LÂMINA DE MADEIRA:** LÂMINA DE MADEIRA "MARFIM NATURAL LINHEIRA" - SAYERLACK OU EQUIVALENTE.  
**LAMINADO MELAMÍNICO BP"OFF WHITE":** MDF BP PADRÃO CINZA ARGILA TX - BERNECK OU EQUIVALENTE.

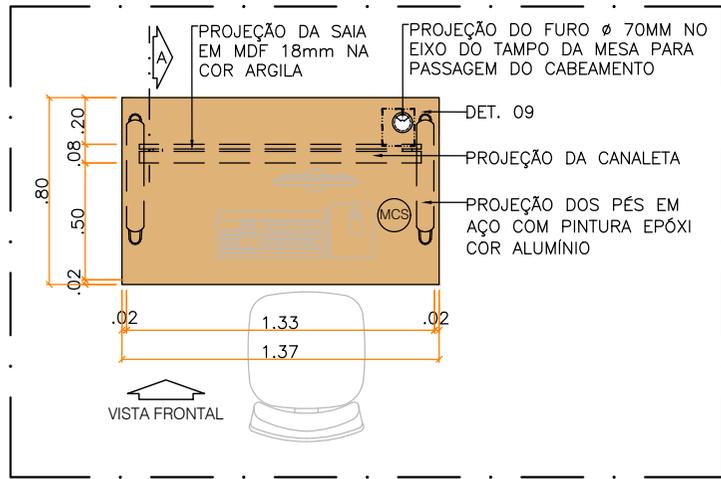


**PLANTA BAIXA**

MESA DE CHEFE DE SETOR  
 esc 1:25

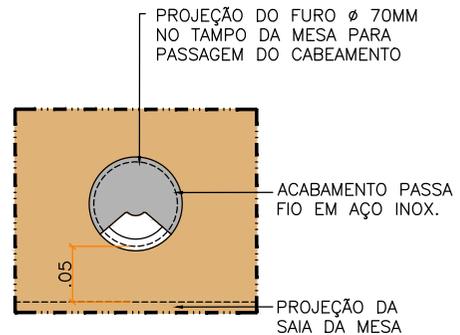


**DETALHE 09**

ACABAMENTO DO FURO DO TAMPO  
 esc 1:5

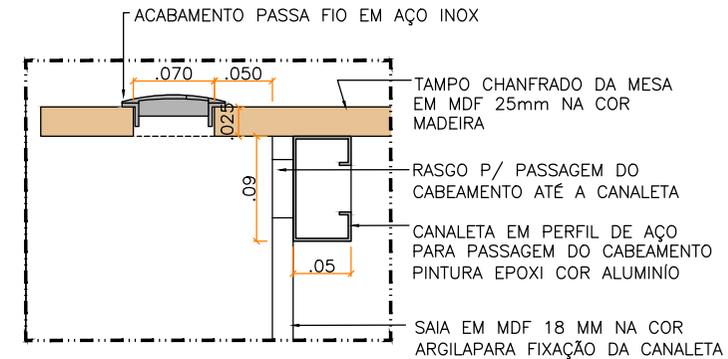


**DETALHE 10**

CANALETA DA MESA  
 esc 1:5

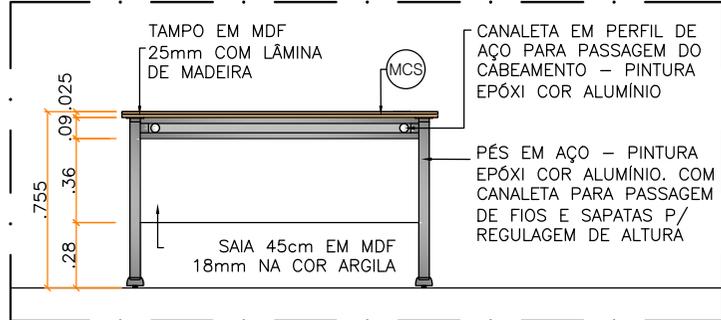


**VISTA FRONTAL**

MESA DE CHEFE DE SETOR  
 esc 1:25

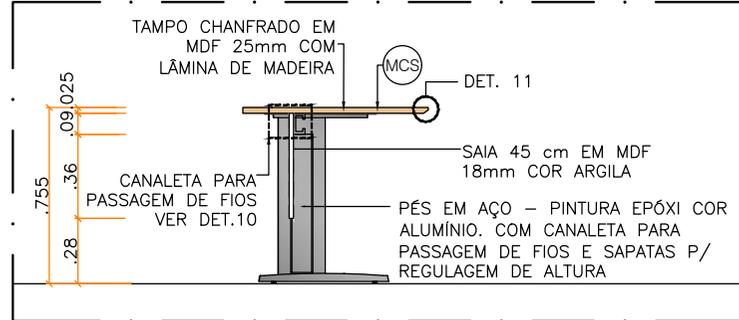

**CORTE A**


MESA DE CHEFE DE SETOR  
 esc 1:25

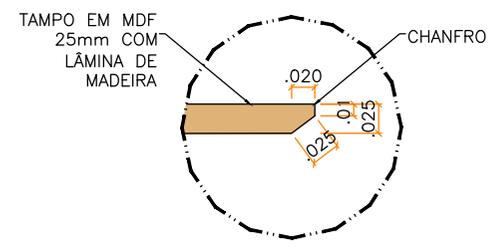

**DETALHE 11**


CHANFRADO DO TAMPO  
 esc 1:25

<p><b>CÂMARA LEGISLATIVA</b>          DISTRITO FEDERAL</p>	COTEA - COORDENADORIA TÉCNICA DE ENGENHARIA E ARQUITETURA	ENDEREÇO: PRAÇA MUNICIPAL - QUADRA 2 - LOTE 5	INTERESSADO: DIVISÃO DE ALMOXARIFADO E PATRIMÔNIO (DIAP) - CÂMARA LEGISLATIVA DO DISTRITO FEDERAL	ESCALA: 1:25 OU INDICADA	ÁREA: -	DATA: 27/03/2023
	AUTOR DO PROJETO: EQUIPE ENG. E ARQ. CLDF	RESPONSÁVEL TÉCNICO: EQUIPE ENG. E ARQ. CLDF	PROJETO: DESENHO TÉCNICO (DETALHAMENTO DE MARCENARIA) - MOBILIÁRIO PERMANENTE	ITEM 05 - MOBILIÁRIO PERMANENTE <b>MESA DE CHEFE DE SETOR (MCS)</b>		
	DESENHISTA: EQUIPE ENG. E ARQ. CLDF	PRANCHA Nº: <b>05/08</b>				

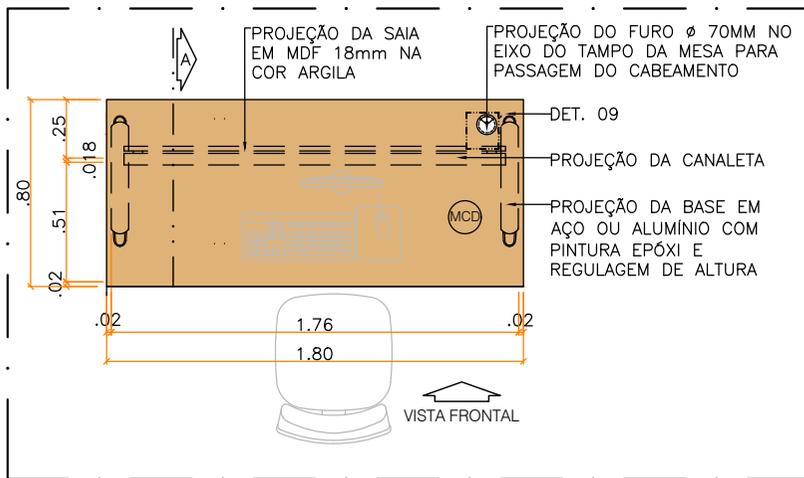


### PLANTA BAIXA

MESA DE CHEFE DE DIVISÃO  
esc 1:25

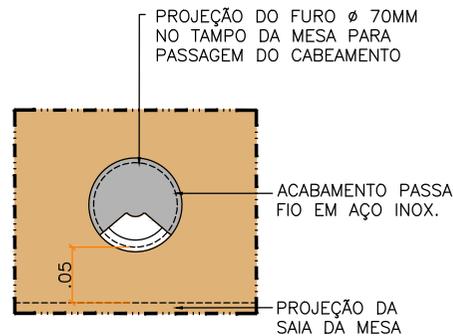


### DETALHE 09

ACABAMENTO DO FURO DO TAMPO  
esc 1:5

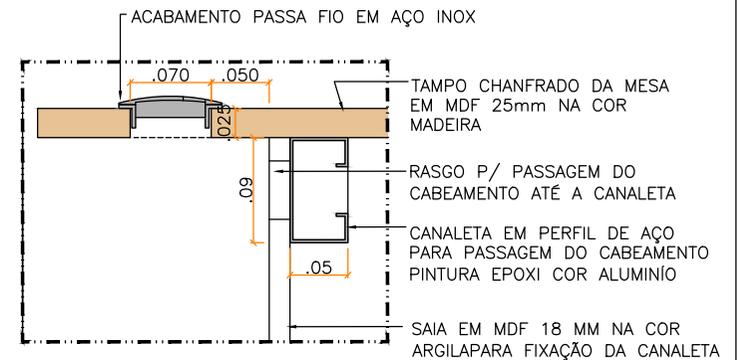


### DETALHE 10

CANALETA DA MESA  
esc 1:5

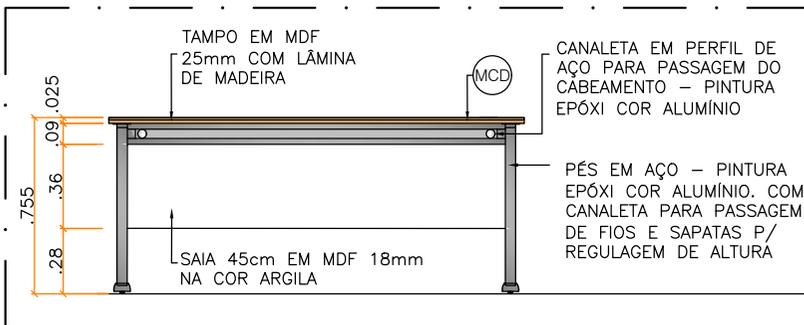


### VISTA FRONTAL

MESA DE CHEFE DE DIVISÃO  
esc 1:25

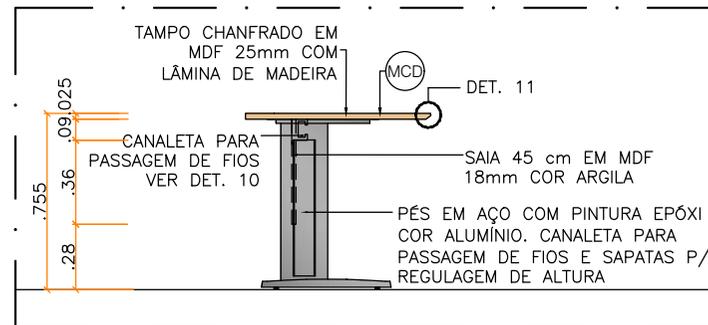

### CORTE A

MESA DE CHEFE DE DIVISÃO  
esc 1:25

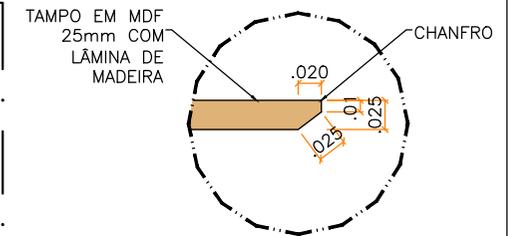

### DETALHE 11

CHANFREDO DO TAMPO  
esc 1:25

MCD

MESA DE EXPEDIENTE DE CHEFE DE DIVISÃO/DIRETORIA COM TAMPO CHANFRADO EM MDF 25 mm REVESTIDO COM LÂMINA DE MADEIRA, SAIA EM MDF 18mm COM LAMINADO MELAMÍNICO BP NA COR "OFF WHITE" E BASE EM AÇO OU ALUMÍNIO COM PINTURA EPÓXI COR ALUMÍNIO COM REGULAGEM DE ALTURA, SEM USO DE PONTEIRAS PLÁSTICAS - **CHECAR DEMAIS CARACTERIZAÇÕES E PORMENORES NO CADERNO DE ESPECIFICAÇÕES EM ANEXO.**

REFERÊNCIA:  
LÂMINA DE MADEIRA: LÂMINA DE MADEIRA "MARFIM NATURAL LINHEIRA" - SAYERLACK OU EQUIVALENTE.  
LAMINADO MELAMÍNICO BP "OFF WHITE": MDF BP PADRÃO CINZA ARGILA TX - BERNECK OU EQUIVALENTE.

<p>COTEA - COORDENADORIA TÉCNICA DE ENGENHARIA E ARQUITETURA</p> 	<p>ENDEREÇO: PRAÇA MUNICIPAL - QUADRA 2 - LOTE 5</p>	<p>INTERESSADO: DIVISÃO DE ALMOXARIFADO E PATRIMÔNIO (DIAP) - CÂMARA LEGISLATIVA DO DISTRITO FEDERAL</p> <p>PROJETO: DESENHO TÉCNICO (DETALHAMENTO DE MARCENARIA) - MOBILIÁRIO PERMANENTE</p>	<p>ESCALA: 1:25 OU INDICADA</p>	<p>ÁREA: -</p>	<p>DATA: 27/03/2023</p>
	<p>AUTOR DO PROJETO: EQUIPE ENG. E ARQ. CLDF</p>		<p>ITEM 06- MOBILIÁRIO PERMANENTE <b>MESA DE CHEFE DE DIVISÃO/DIRET. (MCD)</b></p>		
	<p>RESPONSÁVEL TÉCNICO: EQUIPE ENG. E ARQ. CLDF</p>		<p>PRANCHA Nº: <b>06/08</b></p>		
<p>DESENHISTA: EQUIPE ENG. E ARQ. CLDF</p>					


(MRD)

MESA DE REUNIÃO REDONDA COM TAMPO CHANFRADO EM MDF 25 mm REVESTIDO COM LÂMINA DE MADEIRA, COM PÉ CENTRAL EM MDF 18mm COM LAMINADO MELAMÍNICO BP NA COR "OFF WHITE" - **CHECAR DEMAIS CARACTERIZAÇÕES E PORMENORES NO CADERNO DE ESPECIFICAÇÕES EM ANEXO.**

REFERÊNCIA:


LÂMINA DE MADEIRA: LÂMINA DE MADEIRA "MARFIM NATURAL LINHEIRA" - SAYERLACK OU EQUIVALENTE.

LAMINADO MELAMÍNICO BP "OFF WHITE": MDF BP PADRÃO CINZA ARGILA TX - BERNECK OU EQUIVALENTE.

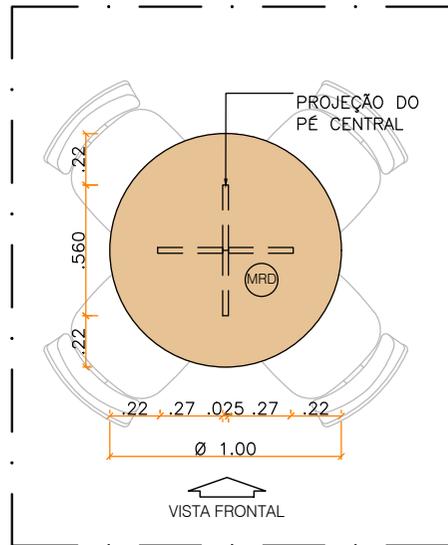


### PLANTA BAIXA

MESA DE REUNIÃO REDONDA  
esc 1:25

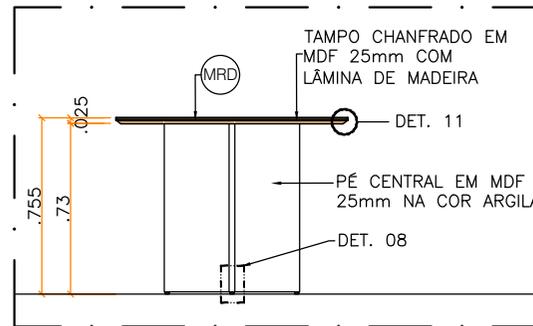


### VISTA FRONTAL

MESA DE REUNIÃO REDONDA  
esc 1:25

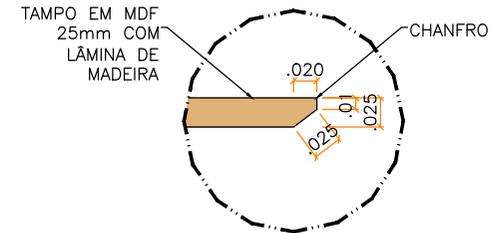

### DETALHE 11


CHANFRADO DO TAMPO  
esc 1:25

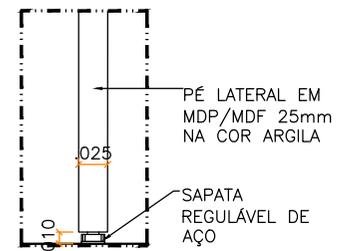

### DETALHE 08


SAPATA REGULÁVEL  
esc 1:5

<p>COTEA - COORDENADORIA TÉCNICA DE ENGENHARIA E ARQUITETURA</p> 	<p>ENDEREÇO: PRAÇA MUNICIPAL - QUADRA 2 - LOTE 5</p>	<p>INTERESSADO: DIVISÃO DE ALMOXARIFADO E PATRIMÔNIO (DIAP) - CÂMARA LEGISLATIVA DO DISTRITO FEDERAL</p> <p>PROJETO: DESENHO TÉCNICO (DETALHAMENTO DE MARCENARIA) - MOBILIÁRIO PERMANENTE</p>	<p>ESCALA: 1:25 OU INDICADA</p>	<p>ÁREA: -</p>	<p>DATA: 27/03/2023</p>
	<p>AUTOR DO PROJETO: EQUIPE ENG. E ARQ. CLDF</p>		<p>ITEM 07 - MOBILIÁRIO PERMANENTE</p> <p><b>MESA DE REUNIÃO REDONDA (MRD)</b></p>		
	<p>RESPONSÁVEL TÉCNICO: EQUIPE ENG. E ARQ. CLDF</p>		<p>PRANCHA Nº: <b>07/08</b></p>		
<p>DESENHISTA: EQUIPE ENG. E ARQ. CLDF</p>					

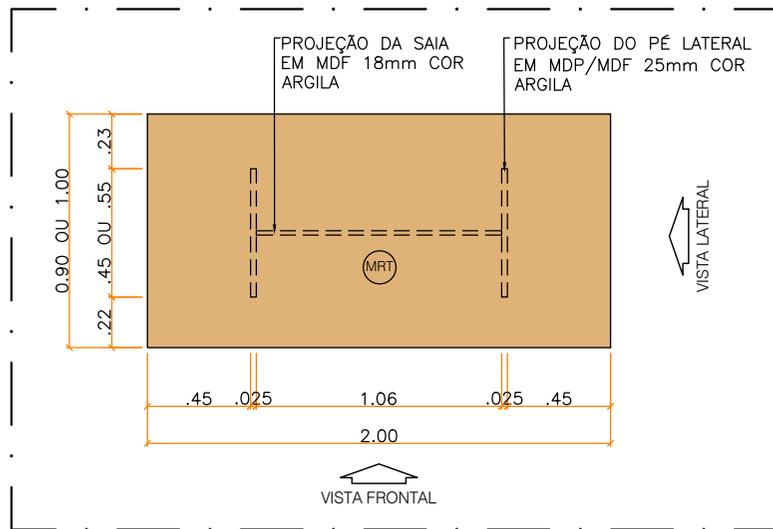


### PLANTA BAIXA

MESA DE REUNIÃO RETANGULAR  
esc 1:25

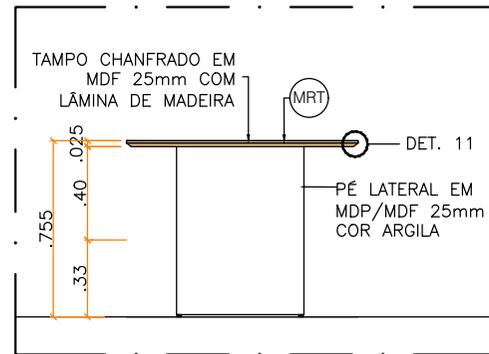


### VISTA LATERAL

MESA DE REUNIÕES RETANGULAR  
esc 1:25

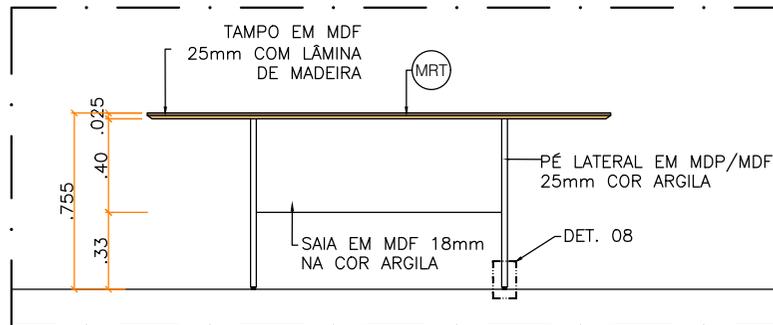


### VISTA FRONTAL

MESA DE REUNIÕES RETANGULAR  
esc 1:25

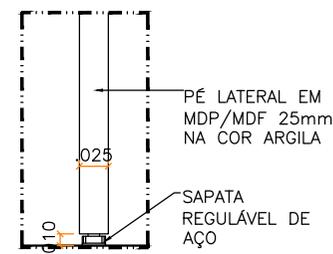

### DETALHE 08

SAPATA REGULÁVEL  
esc 1:5

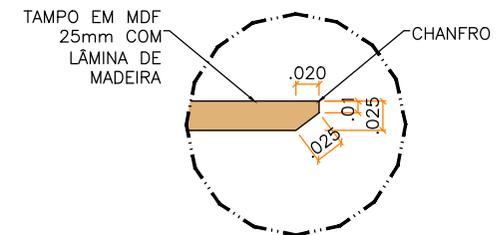

### DETALHE 11

CHANFRADO DO TAMPO  
esc 1:5

**(MRT)** MESA DE REUNIÃO RETANGULAR COM TAMPO CHANFRADO EM MDF 25 mm REVESTIDO COM LÂMINA NATURAL DE MADEIRA E COM PÉS LATERAIS EM MDF 25mm COM LAMINADO MELAMÍNICO BP NA COR "OFF WHITE" E SAIA EM MDF 18mm COM LAMINADO MELAMÍNICO BP NA COR ARGILA - **CHECAR DEMAIS CARACTERIZAÇÕES E PORMENORES NO CADERNO DE ESPECIFICAÇÕES EM ANEXO.**

REFERÊNCIA:

LÂMINA DE MADEIRA: LÂMINA DE MADEIRA "MARFIM NATURAL LINHEIRA" - SAYERLACK OU EQUIVALENTE.  
LAMINADO MELAMÍNICO BP "OFF WHITE": MDF BP PADRÃO CINZA ARGILA TX - BERNECK OU EQUIVALENTE.

<p>COTEA - COORDENADORIA TÉCNICA DE ENGENHARIA E ARQUITETURA</p> 	<p>ENDEREÇO: PRAÇA MUNICIPAL - QUADRA 2 - LOTE 5</p>	<p>INTERESSADO: DIVISÃO DE ALMOXARIFADO E PATRIMÔNIO (DIAP) - CÂMARA LEGISLATIVA DO DISTRITO FEDERAL</p> <p>PROJETO: DESENHO TÉCNICO (DETALHAMENTO DE MARCENARIA) - MOBILIÁRIO PERMANENTE</p>	<p>ESCALA: 1:25 OU INDICADA</p>	<p>ÁREA: -</p>	<p>DATA: 27/03/2023</p>
	<p>AUTOR DO PROJETO: EQUIPE ENG. E ARQ. CLDF</p>		<p>ITEM 08 - MOBILIÁRIO PERMANENTE</p> <p><b>MESA DE REUNIÃO RETANGULAR (MRT)</b></p>		
	<p>RESPONSÁVEL TÉCNICO: EQUIPE ENG. E ARQ. CLDF</p>		<p>PRANCHA Nº:</p> <p><b>08/08</b></p>		
	<p>DESENHISTA: EQUIPE ENG. E ARQ. CLDF</p>				