


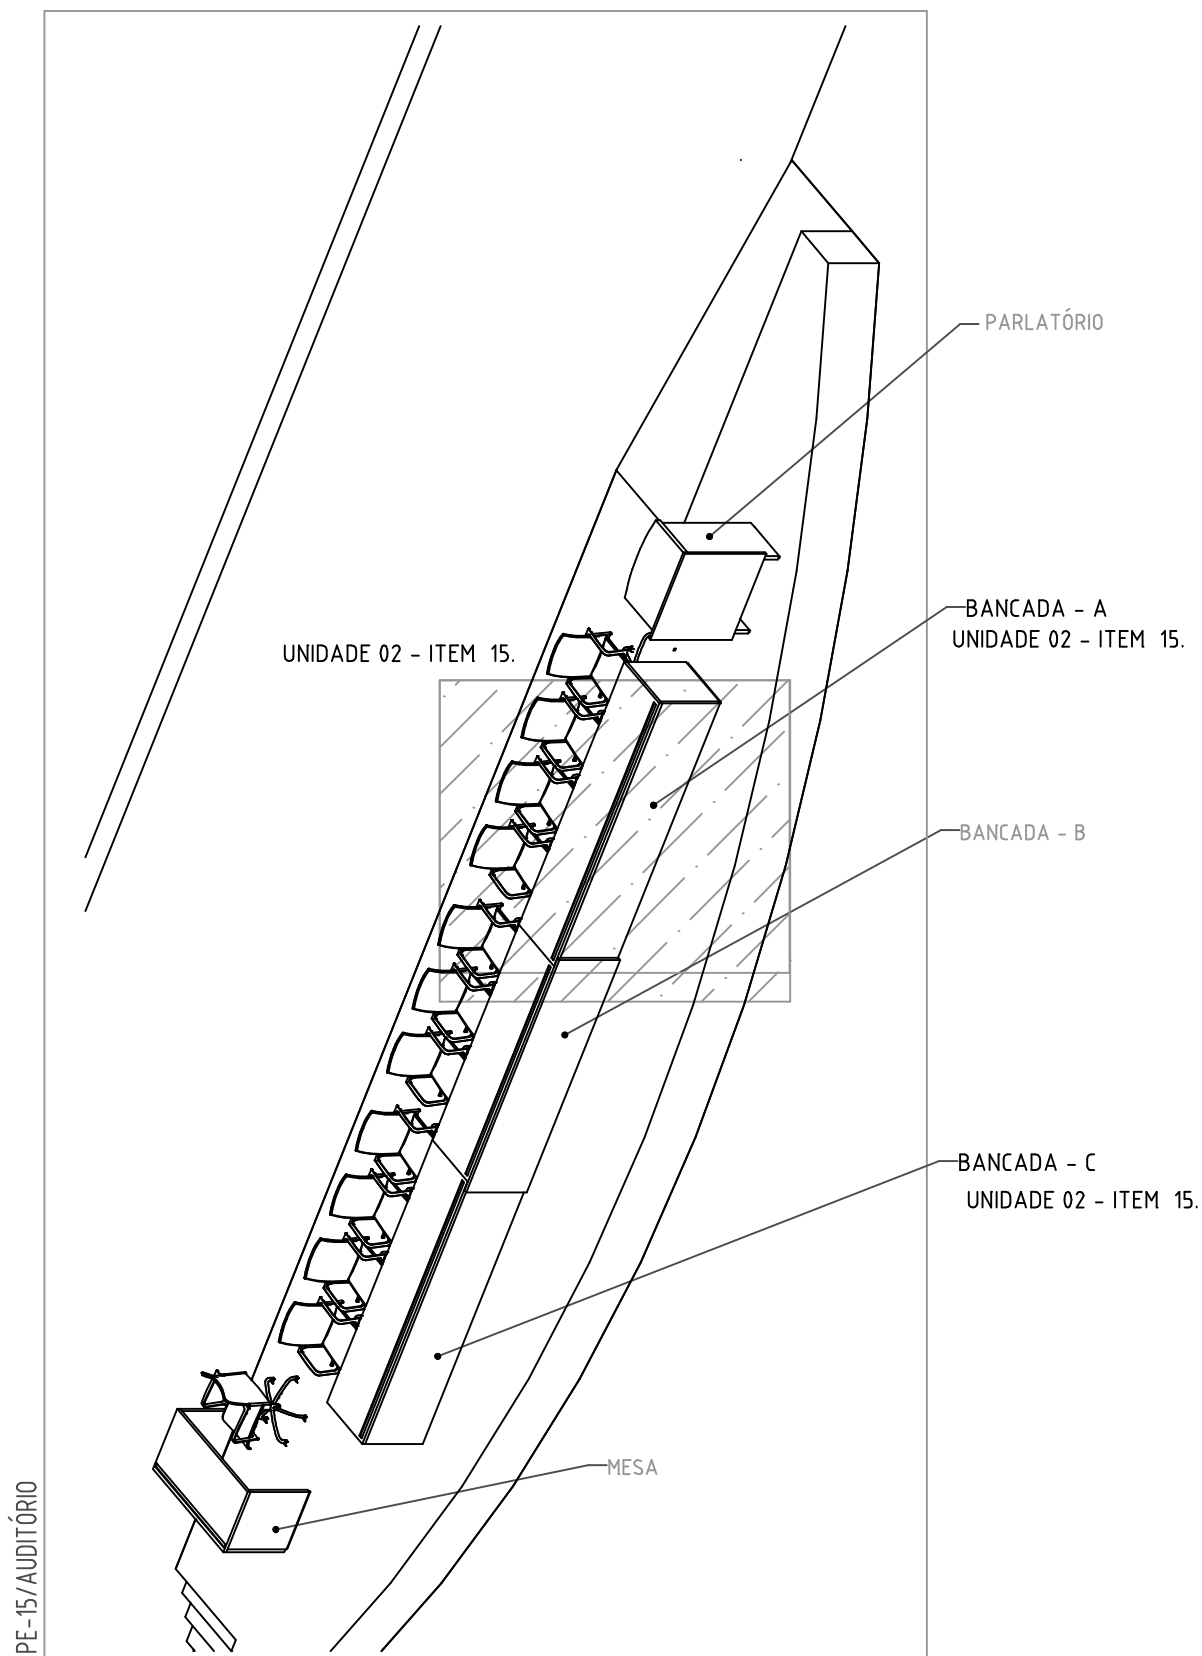


PROJETO
 BANCADA-A.C

PE-15/BANCADA A,C-AUDITÓRIO

CAMARA LEGISLATIVA DO DF

COD

PE-15.3

PE-15/BANCADA A,C

DESENHO:

PROJETO DE INTERIORES
MOBILIARIO DO AUDITORIO

ESC.: INDICADA

ARQ: MÓVEIS DO AUDITÓRIO-01 DE NOV. 2010

DESENHO Nº

03/03