

Em 23/04/02  
F. Araújo

PLC 1723/2002

**PROJETO DE LEI COMPLEMENTAR Nº**

**(Autor: Deputado DANIEL Marques-PMDB)**

Ao Protocolo Legislativo para registro a, em seguida à CAF e CCJ.  
Em, 24, 04, 02.

Altera a Lei Complementar nº 529/2002, “que desafeta e incorpora à Área Especial Norte, lote 10-A, da Região Administrativa de Planaltina-RA VI as áreas que especifica”.

*Daniel Marques*  
Deputado Pinheiro Lima  
Diretor da Assessoria da Plenária

**A CÂMARA LEGISLATIVA DO DISTRITO FEDERAL decreta:**

**Art. 1º** O artigo 1º da Lei Complementar nº 529/2002, passa a vigorar com a seguinte redação, mantido o parágrafo único:

“Ficam desafetadas as áreas públicas de uso comum do povo, medindo: 15,00m (quinze metros) por 45,00m (quarenta e cinco metros) e 15,00m (quinze metros) por 65,00m (sessenta e cinco metros) contíguas, respectivamente, ao fundo e ao leste do lote nº 10-A, da Área Especial Norte, em Planaltina-RA VI, incorporando-as a este lote, que passa às seguintes dimensões: 45,00m (quarenta e cinco metros) pelos lados Norte e Sul e 65,00m (sessenta e cinco metros) pelos lados Leste e Oeste, perfazendo uma área total de 2.925,00m<sup>2</sup> (dois mil, novecentos e vinte e cinco metros quadrados).

**Parágrafo Único** .....

**Art. 2º** Esta Lei Complementar entra em vigor na data de sua publicação.

**Art. 3º** Revogam-se as disposições em contrário.

**JUSTIFICAÇÃO**


A proposição busca especificamente alterar as dimensões da área, evitando a existência de beco entre o lote em questão e o lote nº 02, permitindo assim, que o Ministério Público do Distrito Federal e Territórios – MPDFT reserve área verde no lote 10-A, conforme exigência legal para edificação.

Assim sendo, solicito a participação favorável de meus pares na aprovação desta matéria.

PROTUCULO LEGISLATIVO  
PLC n.º 1723/02  
Fl. n.º 01 RITA

Sala das Sessões, 18 de abril de 2002.

*Daniel Marques*  
Deputado DANIEL Marques - PMDB

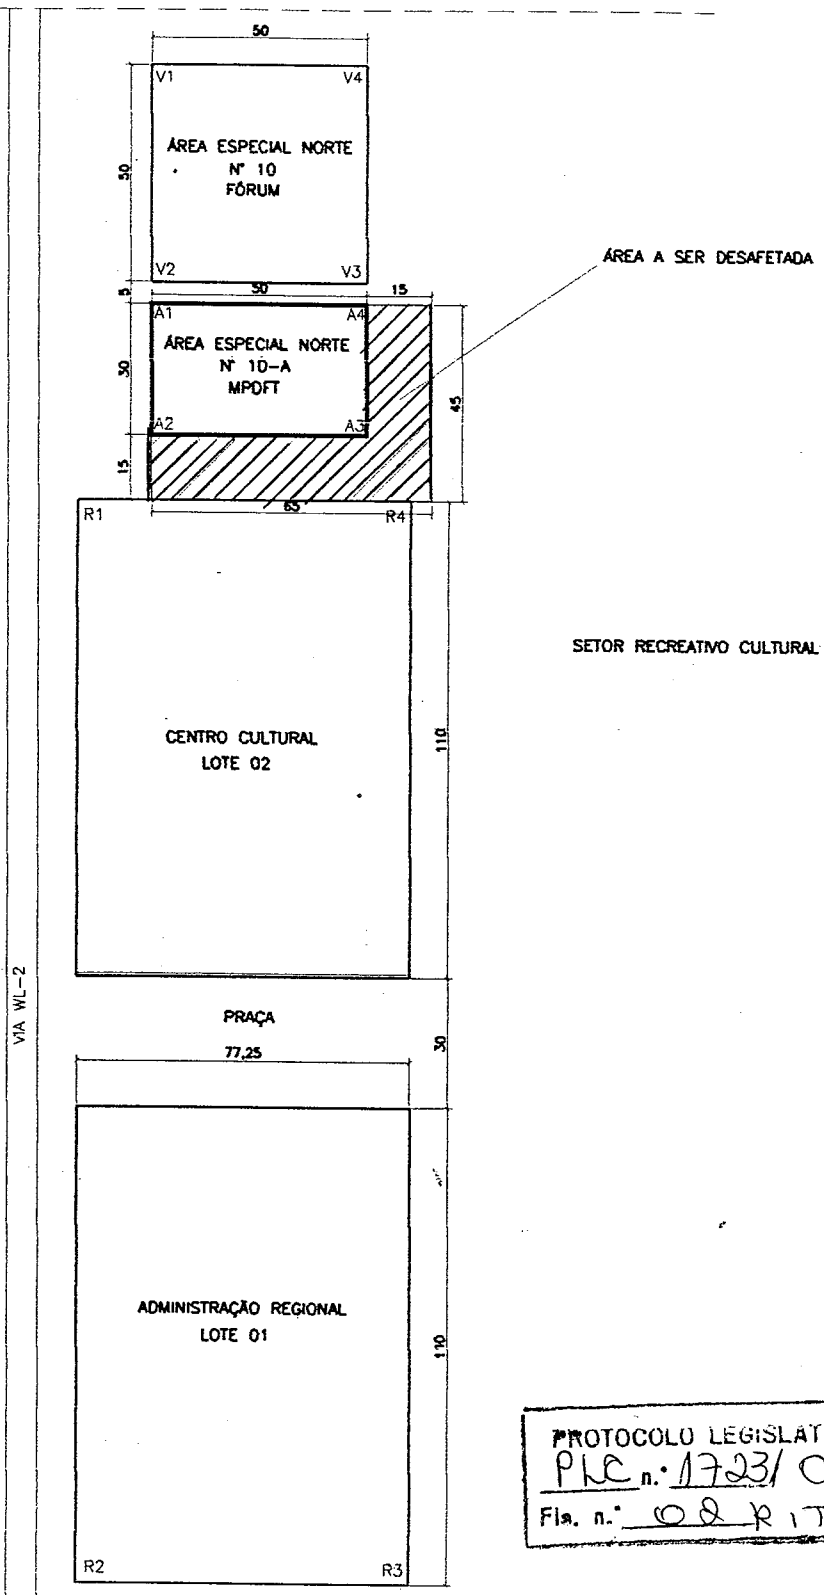

PROTOCOLO LEGISLATIVO  
 PLE n.º 1723/02  
 Fla. n.º 02 RITA

<b>ASSESSORIA DE ENGENHARIA E ARQUITETURA - MPDFT</b>		FOLHA
	<b>PROMOTORIA DE JUSTIÇA DE PLANALINA</b>	
	<b>LOTE - MPDFT</b>	
	PLANTA DE LOCAÇÃO	
DATA: 04/2001	ESC: SEM ESCALA	<b>01/01</b>
DES. LÍCIA	VISTO	