



CÂMARA LEGISLATIVA DO DISTRITO FEDERAL
GABINETE DO DEPUTADO WILSON LIMA

Em 26/06/07
Assessoria do Plenário

IND 1737/2007

INDICAÇÃO Nº
(Autor: Deputado WILSON LIMA)

Ao Protocolo Legislativo para registro e, em
seguida, à C.F.

Em 27/06/07

[Assinatura]
Assessoria do Plenário

Sugere ao Excelentíssimo Senhor Governador do Distrito Federal, por intermédio da Secretaria de Estado de Obras do Distrito Federal e da Administração Regional do Gama, para que seja providenciada a construção de um Ginásio de Esportes no vazio urbano localizado entre o CEF 02 e a comercial da Q 04 do Setor Sul – RA II.

Com fulcro nos termos do art. 143 do Regimento Interno da Câmara Legislativa do Distrito Federal, sugerimos ao Governador do Distrito Federal, por intermédio da Secretaria de Estado de Obras do Distrito Federal e da Administração Regional do Gama, para que seja providenciada a construção de um Ginásio de Esportes no vazio urbano localizado entre o Centro de Ensino Fundamental 02 e a comercial da Q 04, Setor Sul – RA II.

JUSTIFICAÇÃO

A presente indicação tem como objetivo principal proporcionar aos moradores do Gama uma nova opção de lazer, esportes e cultura. Atualmente, a área entre o Centro de Ensino Fundamental 02 e a comercial da Q 04, Setor Sul, mapa anexo, é utilizada como lixão e o projeto da construção de um ginásio de esportes em muito beneficiará àquela comunidade, tão carente de opções de lazer, esportes e cultura, uma vez que o ginásio oferecerá espaço adequado para estas práticas proporcionando a elevação da auto-estima e a cidadania dos moradores desta cidade.

Sala das Sessões, em de junho de 2007.

[Assinatura]
WILSON LIMA
Deputado Distrital – PR DF.

ASSESSORIA DE PLENÁRIO
Recebi em 25/06/07 às 15h20
[Assinatura] 1314157
Assinatura Matrícula

SAIN Parque Rural 70086-900 Brasília - DF

PROTOCOLO LEGISLATIVO
IND Nº 1737/07
Fls. Nº 01 *[Assinatura]*



ASSOCIAÇÃO DE MORADORES DA QUADRA 04 SETOR SUL DO GAMA DF
CNPJ: 088463920001/16

OF: 002/2007

Gama, 16 de junho de 2007.

Exmo. Sr. Deputado,

Temos como compromisso propor, buscar e defender, junto ao poder público, políticas, programas e ações de melhoria da qualidade de vida; e de forma organizada nos colocamos como parceiros para o desenvolvimento social e econômico da nossa comunidade.

Dentro desse objetivo vimos solicitar o empenho de V. Excia. para a construção de um Ginásio de Esporte no vazio urbano localizado entre o CEF 02 e a comercial da Quadra 04 setor sul, próximo ao Centro comunitário (vide mapa anexo). Atualmente esse espaço é utilizado como lixão e o projeto muito beneficiará a comunidade do setor sul tão carente de opções de esportes, lazer e cultura, uma vez que o referido ginásio oferecerá espaço adequado para essas práticas proporcionando a elevação da auto estima e a cidadania desta comunidade.

Já contamos com um maravilhoso Projeto arquitetônico (anexo) gentilmente doado pelo arquiteto Dr. Ariomar o qual poderá ser utilizado.


Contando com o zelo com que V. Excia. trabalha sempre para melhorar o Gama e a vida de nossa gente, esperamos agora também, veja com carinho a nossa solicitação.



Atenciosamente,

Antonio Valdeci A. Caciono
Presidente

ASSOCIAÇÃO DE MORADORES DA Q. 04 - S. SUL
CNPJ - 08.846.392/0001-16
Antonio Valdeci A. Caciono
Presidente

Exmo. Sr.
Wilson Lima
Deputado Distrital
Câmara Legislativa do Distrito Federal

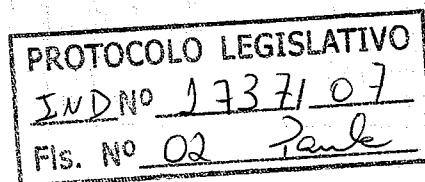

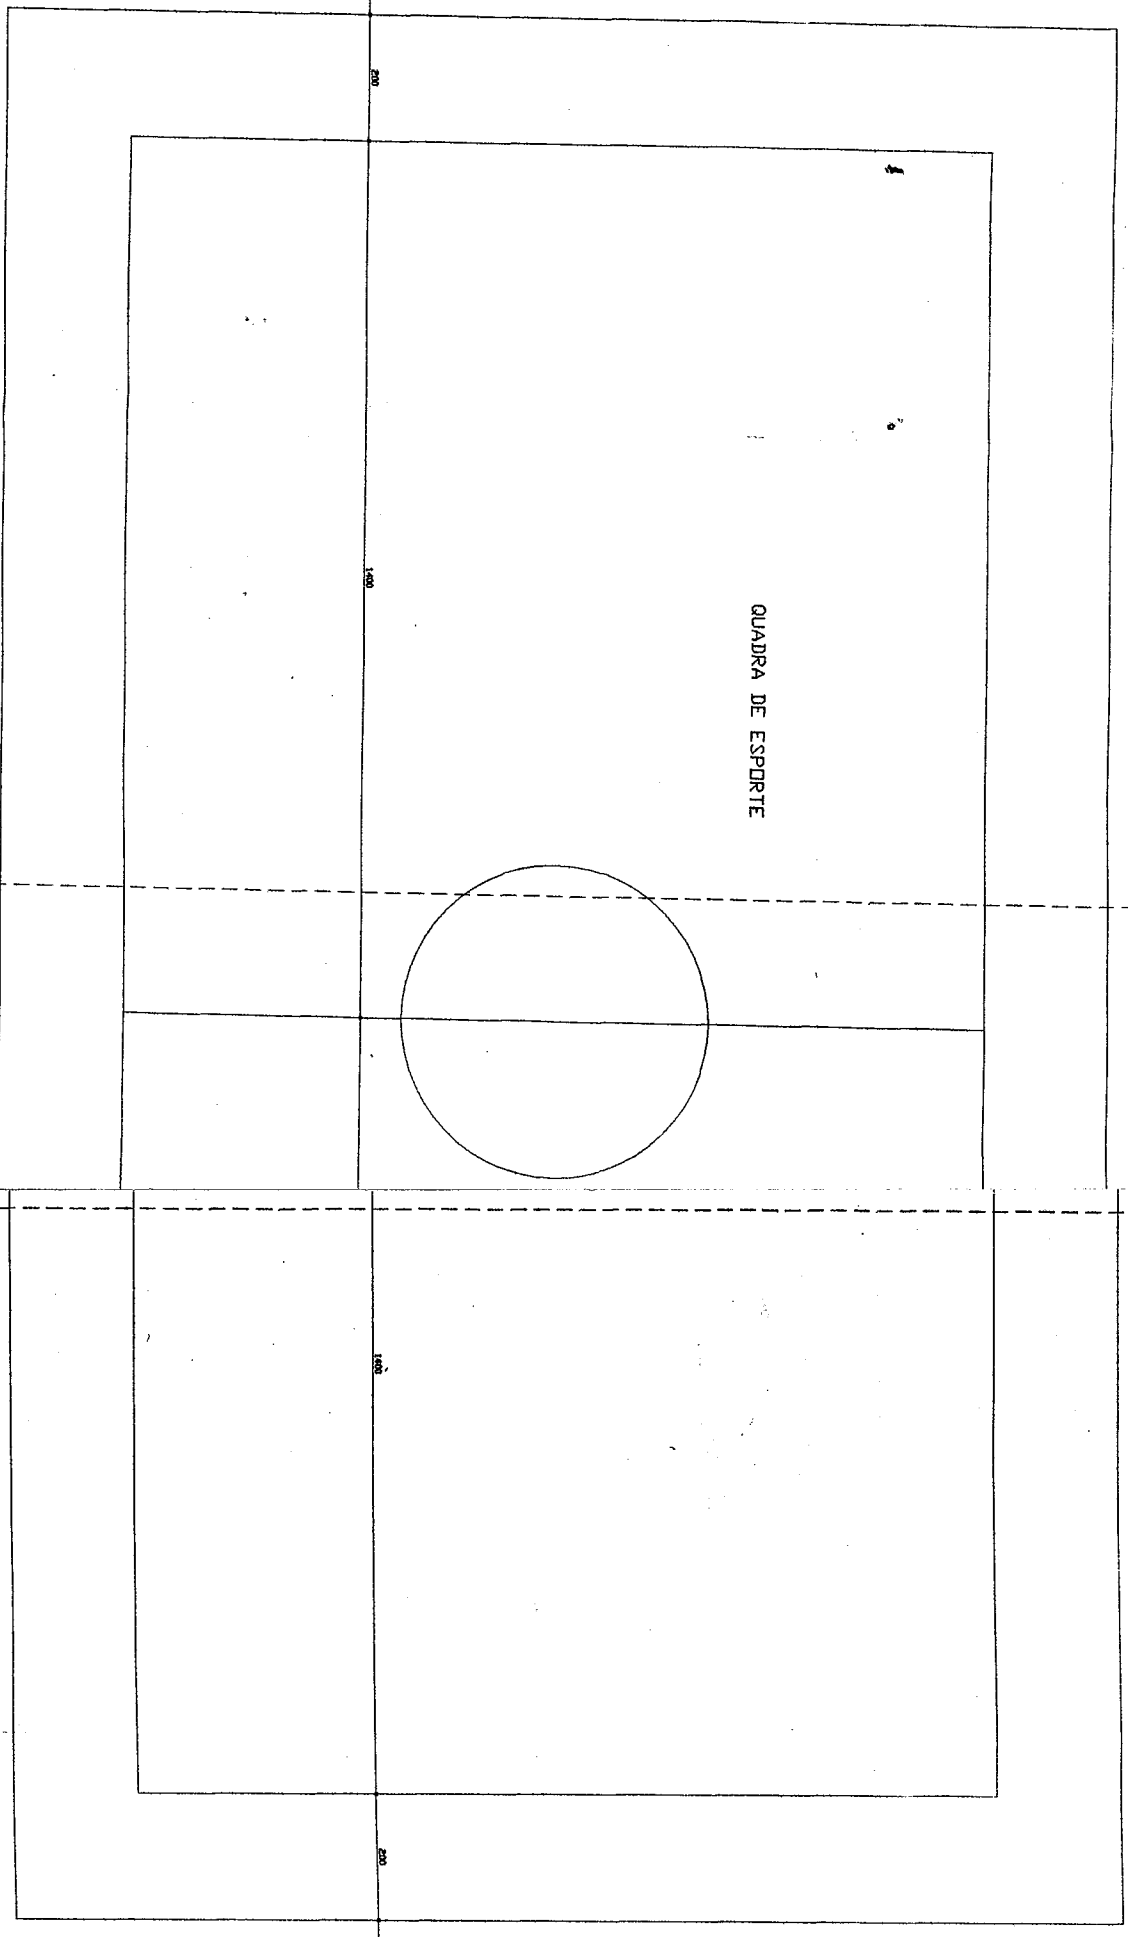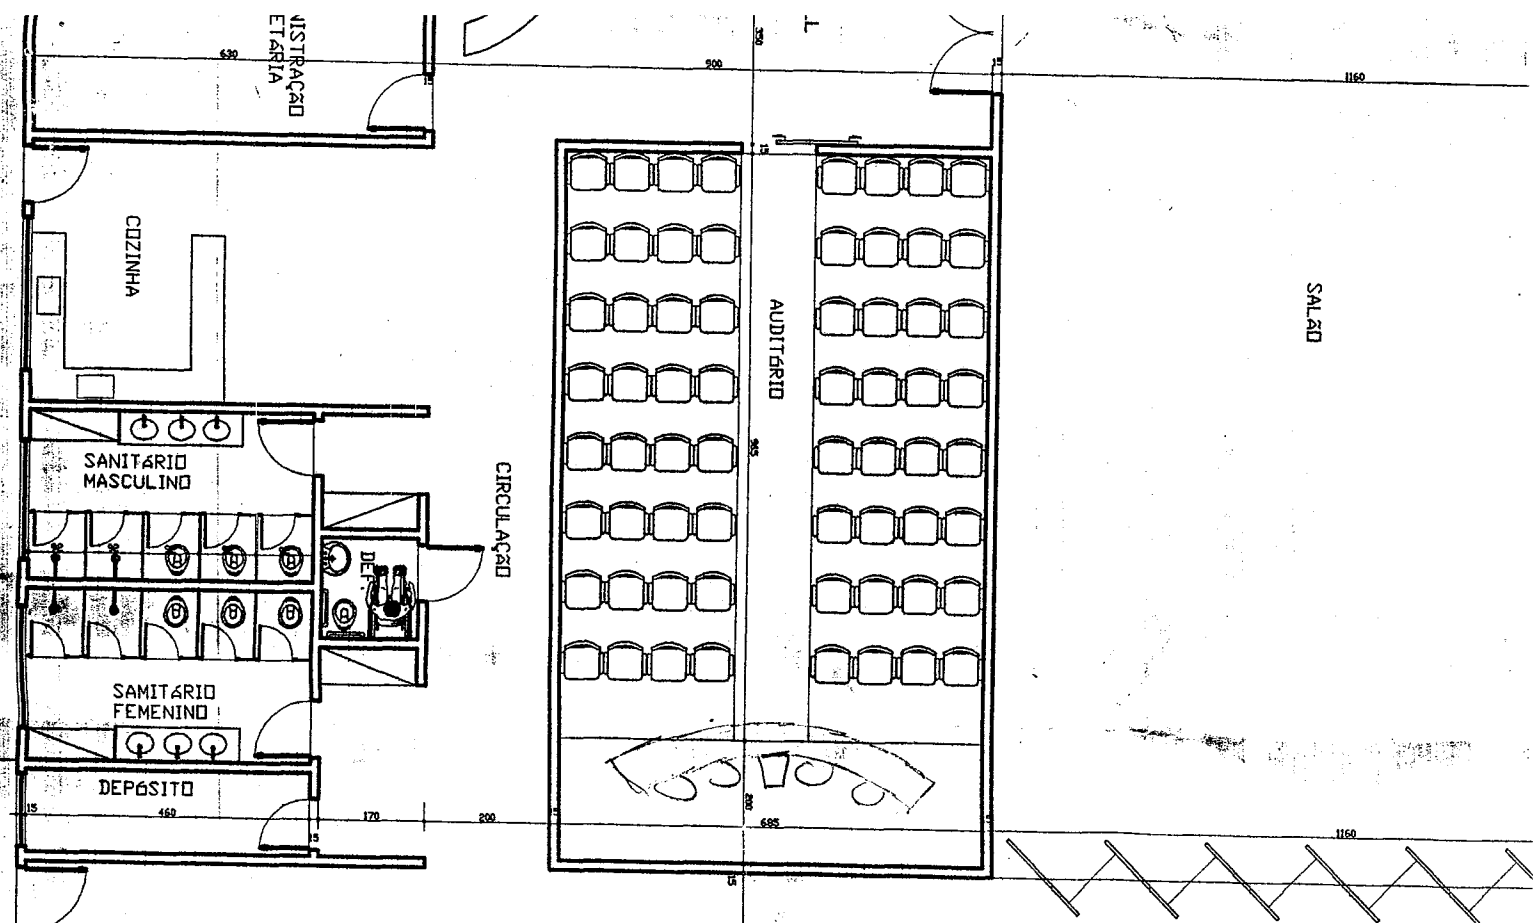

PROTOCOLO LEGISLATIVO
JND Nº 1737/107
Fis. Nº 03 *Paula*

Plano Geral



PROTÓCOLO LEGISLATIVO
IND. Nº 1737107
TIS. Nº 04
1986