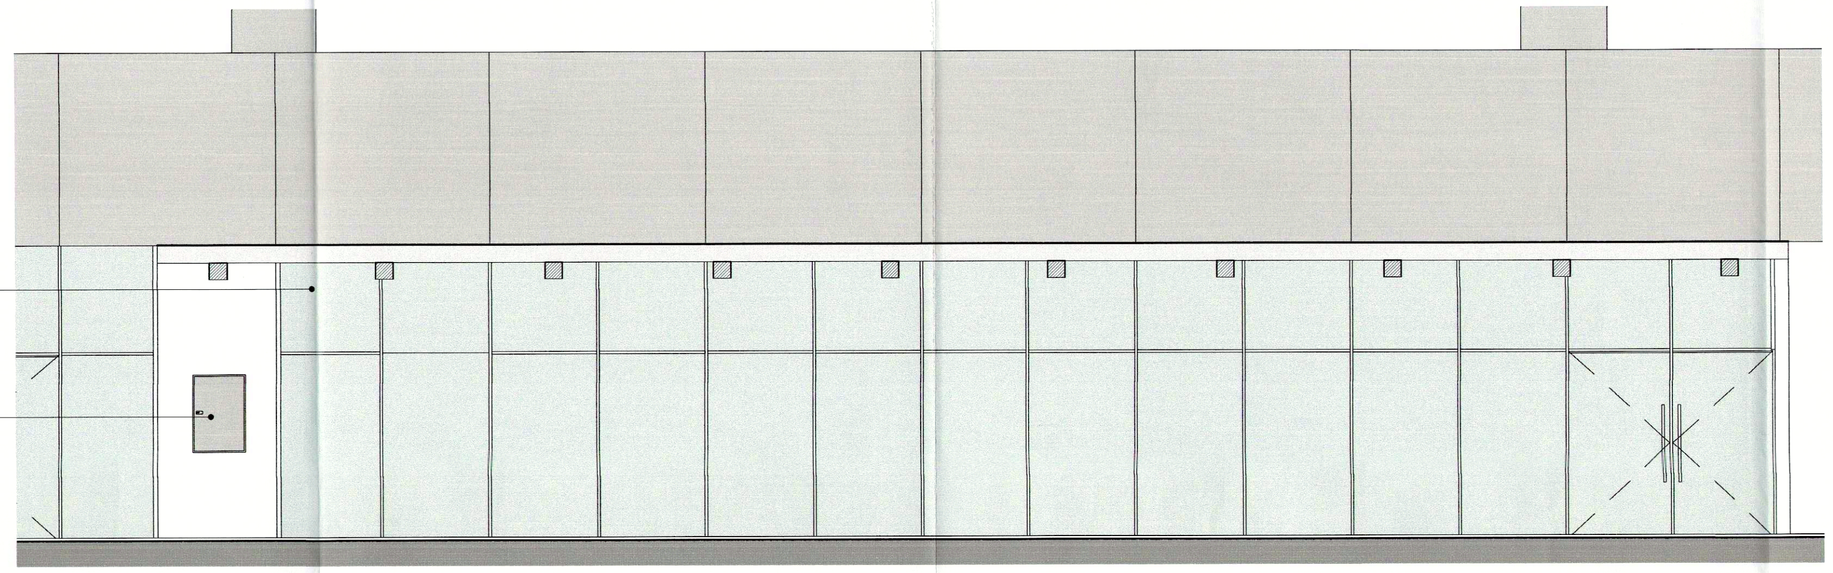

Vista 01
1 : 50

Vista 02
1 : 50

QUADRO DE ABERTURAS - PORTA

Nome	Largura	Altura	Qtde	Descrição
P-01	1.20	1.80	2	Porta em Madeira . 2 folhas de abrir com Visor
P-02	0.70	2.10	9	Porta de abrir em madeira com acabaento em aço inox . 1 folha com Visor
P-03	1.18	2.18	2	Porta de abrir em vidro . 2 folhas

QUADROS DE ABERTURAS - JANELA

Código	Largura	Altura	Peitoril	Qtde	Descrição
J-01	1.25	1.30	2.10	36	Janela existente em aluminio e vidro . 1 folha basculante . Acabamento anodizado cor natural . Vidro 4mm transparente incolor

Acabamentos Pisos

Item	Descrição
P01	Granito 50x50cm
P02	Cerâmica ExtrudadaBranco 24x24cm
P03	Rampa metálica antiderrapante

Acabamentos Paredes

Item	Descrição
R01	Revestimento em Madeira
R02	Cerâmica ExtrudadaBranco 11x24cm
R03	Pintura Acrílica Branca
R04	Gradil em Alumínio

Acabamentos Teto

Item	Descrição
T01	Forro acústico com acabamento em pintura preta
T02	Forro em Gesso PU com acabamento em pintura epóxi branca
T03	Pergolado metálico com cobertura em vidro fumê

Legenda Demolir - Construir

- Paredes a construir
- Paredes a demolir
- Paredes existentes

Folha nº 2010
Processo 001.000.187/2012
Rubrica
Matrícula: 12710

SEM CONTEÚDO
Folha nº 2010
Processo 001.000.187/2012
Rubrica
Matrícula: 12710

PRAÇA MUNICIPAL

ENDEREÇO:	PMU LOTE 05
PROPRIETÁRIO:	CÂMARA LEGISLATIVA DO DISTRITO FEDERAL
AUTOR DO PROJ:	WALID DE CASTRO HATEM - CAU A15954-9
RESP. TÉCNICO:	WALID DE CASTRO HATEM - CAU A15954-9

GEREAEP:

ASS. DO PROPRIETÁRIO

Walid de Castro Hatem
Arquiteto e Urbanista
CAU A15954-9

ASS. DO AUTOR DO PROJETO

ASS. DO CO-AUTOR DO PROJETO

ASS. DO RESPONSÁVEL TÉCNICO

GDF - CBMDF - DESCI - DIEAP
APROVADO EM CONSULTA PRÉVIA no que se refere às SAÍDAS DE EMERGÊNCIA.
Data: 26/fev/2016
ANALISTA DE PROJETOS
Carlos Soares de Moura
Mat: 1-100197

PROJETO DE ARQUITETURA

04 | 07	USO: **INSTITUCIONAL**			REV R-02
	CONTEÚDO: PRAÇA MUNICIPAL Vistas			
	CLIENTE: CLDF	DATA: JULHO/2016	DES: ROSA ESCALA: INDICADA	

CÓD DO PROJ:	CLIENTE:	TIPO:	UNIDADE:	FASE:	ESP:	FL:	REV:
	CLDF	EDF		PL	ARQ	04	R-02