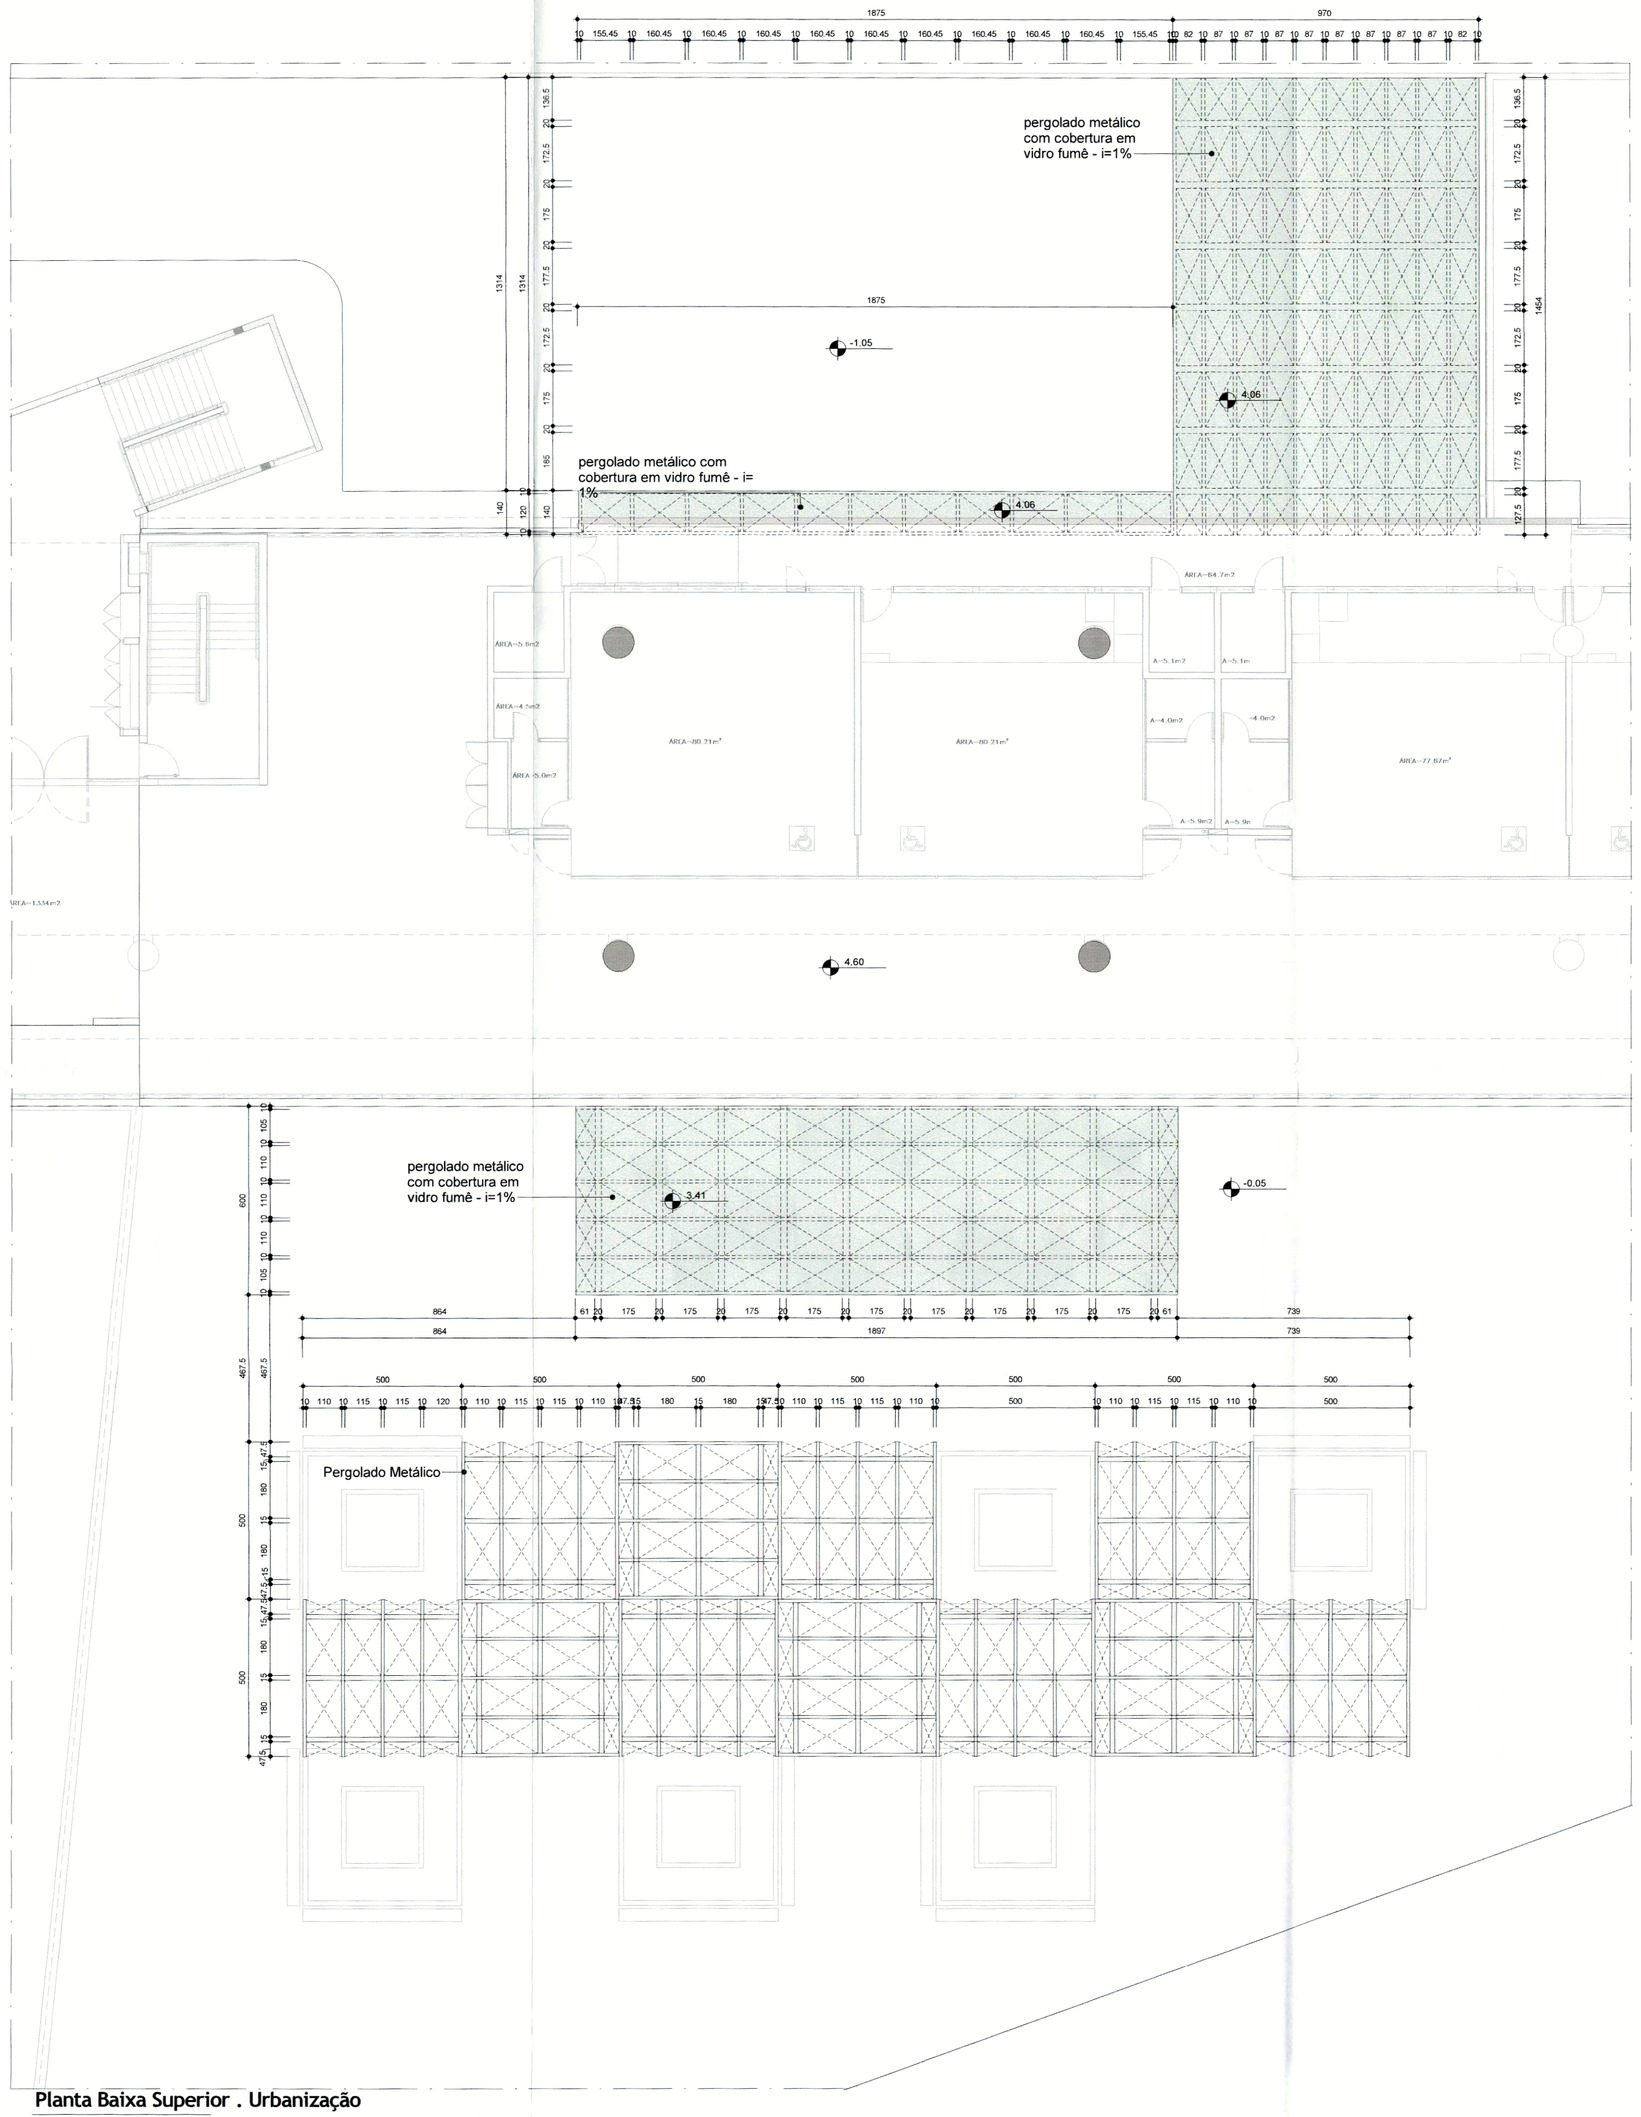

Planta Baixa Superior . Urbanização

1 : 125

Folha nº 2012
Processo nº 001.000.187/2012
Rubrica
Matrícula: 13770

Processo nº 2021 001.000.187/2012
Rubrica
Matrícula: 13770
SEM EFEITO

PRAÇA MUNICIPAL

ENDEREÇO:	PMU LOTE 05
PROPRIETÁRIO:	CÂMARA LEGISLATIVA DO DISTRITO FEDERAL
AUTOR DO PROJ:	WALID DE CASTRO HATEM - CAU A15954-9
RESP. TÉCNICO:	WALID DE CASTRO HATEM - CAU A15954-9

GEREAEP:

ASS. DO PROPRIETÁRIO

ASS. DO AUTOR DO PROJETO — Walid de Castro Hatem, Arquitetura e Urbanismo, CAU A15954-9 — ASS. DO CO-AUTOR DO PROJETO

ASS. DO RESPONSÁVEL TÉCNICO

GDF - CBMDF - DESCOT - DIEAP
APROVADO EM CONSULTA PRÉVIA no que se refere às SAÍDAS DE EMERGÊNCIA.
Data: 26/FEV/2016
ANALISTA DE PROJETOS
Cel. Cor. Bombeiro Militar
Maj. QOBM/Comb.
Mat: 1.000177

PROJETO DE ARQUITETURA

06 | 07	USO: INSTITUCIONAL		REV R-02
	CONTEÚDO: PRAÇA MUNICIPAL Planta Baixa . Cobertura Pergolados		
	CLIENTE: CLDF	DATA: JULHO/2016	DES: ROSA ESCALA: INDICADA

COD DO PROJ	CLIENTE	TIPO	UNIDADE	FASE	ESP	FL	REV
	CLDF	EDF		PL	ARQ	06	R-02

\\SRV-BSB-001\Diretorios Compartilhados\Projetos\01.0003-CLDF\CLDF - PROJETO EXECUTIVO\ARQ - ARQUITETURA\NOVA PROPOSTA\PROJETO LEGAL\CLDF-PL-02.rvt