




Planta Baixa . Rampa 01
1:50

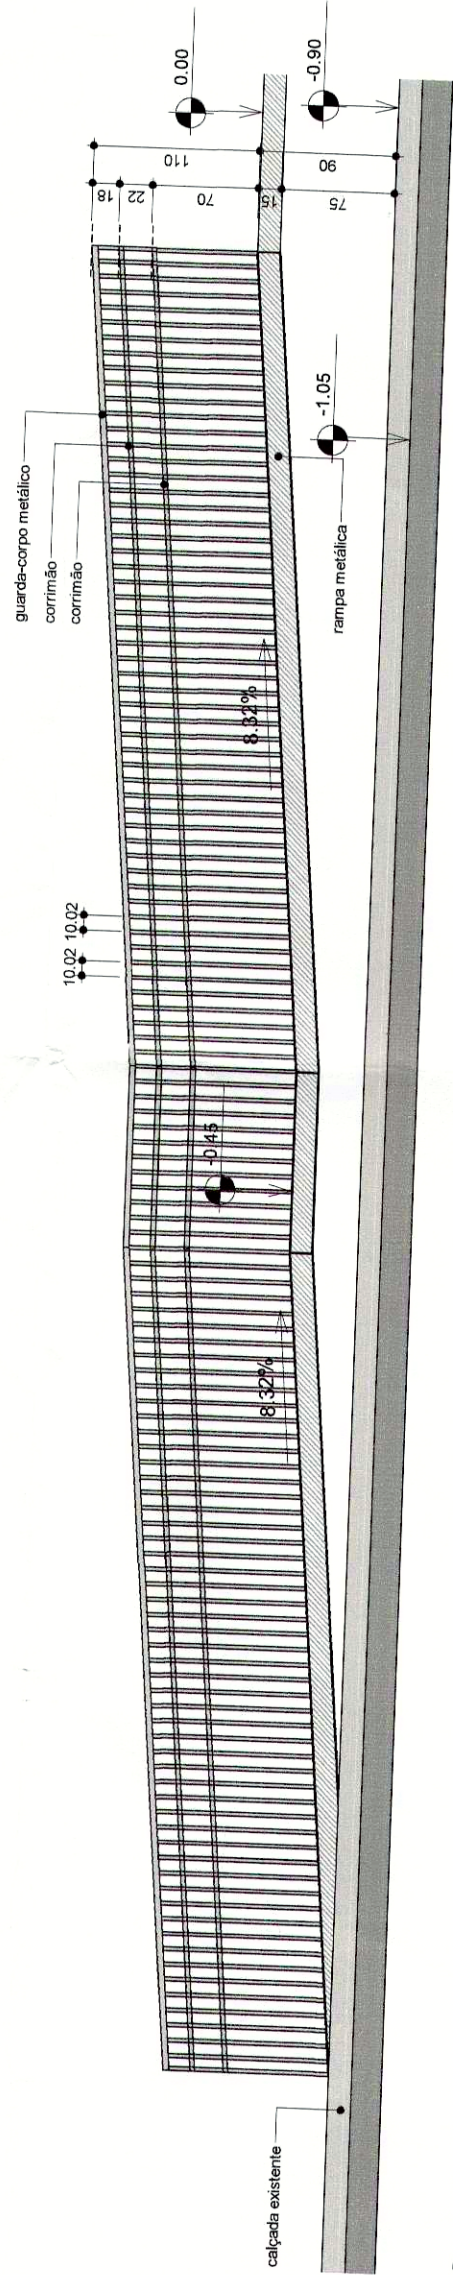


Corte . Rampa 01
1:50

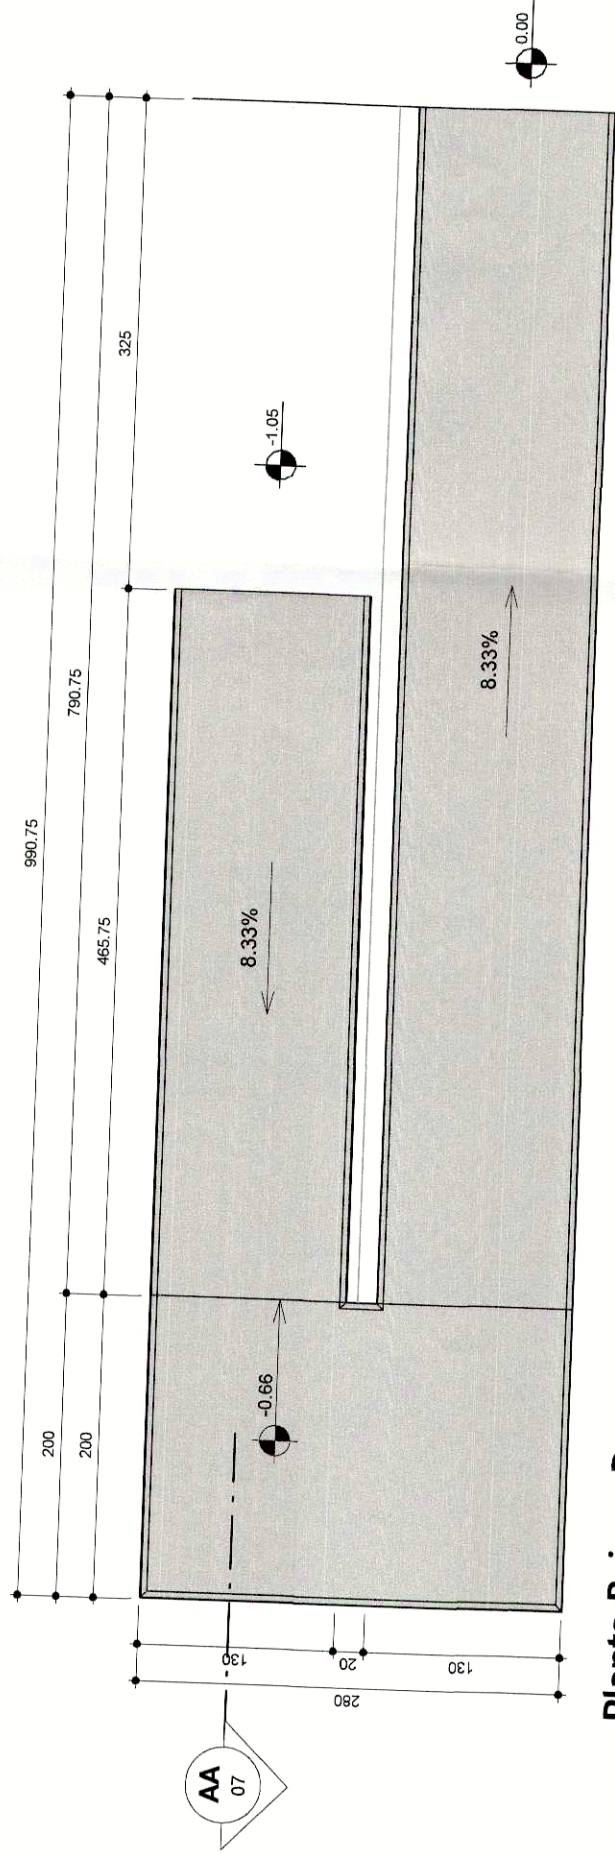

Planta Baixa . Rampa 02
1:50

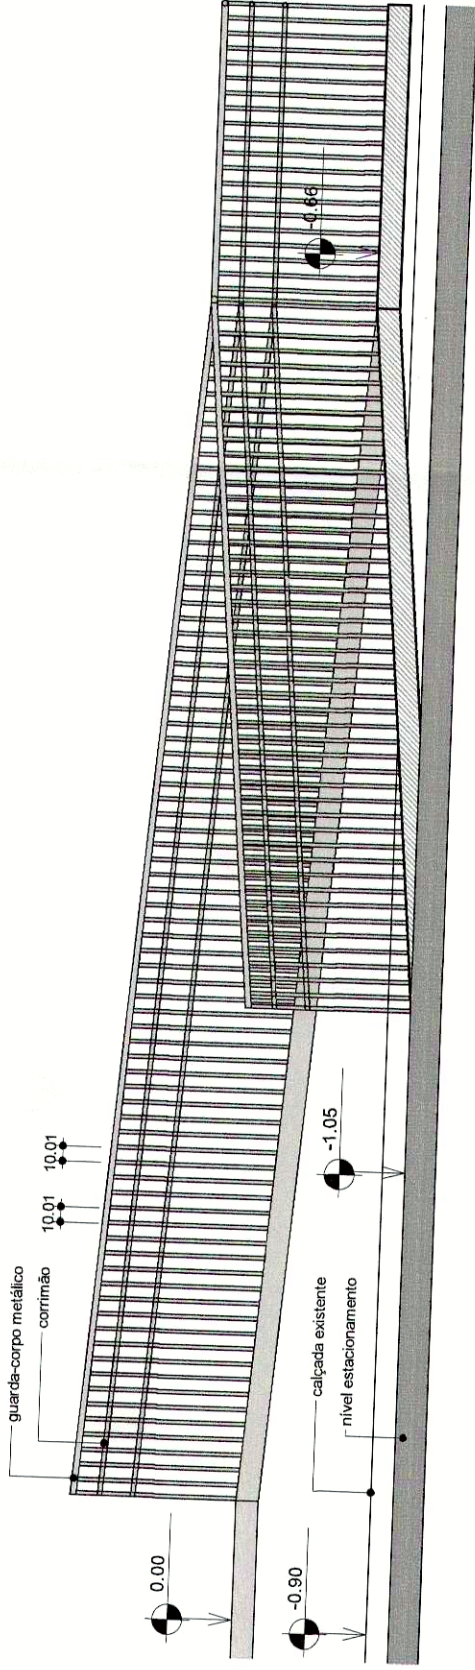

Corte . Rampa 02
1:50

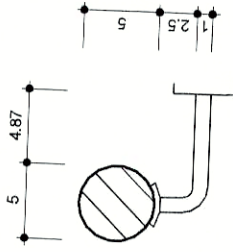

Detalhe Corrimão
1:5

Folha nº 2013 Processo nº 001.000.11/2012 Rubrica Matrícula 12770	Folha nº 2013 Processo nº 001.000.11/2012 Rubrica Matrícula 12770
PRAÇA MUNICIPAL	
ENDEREÇO:	PMU LOTE 05
PROPRIETÁRIO:	CÂMARA LEGISLATIVA DO DISTRITO FEDERAL
AUTOR DO PROJ.:	WALID DE CASTRO HATEM - CAU A15954-9
RESP. TÉCNICO:	WALID DE CASTRO HATEM - CAU A15954-9
GEREAEP:	ASS. DO PROPRIETÁRIO ASS. DO AUTOR DO PROJETO ASS. DO CO-AUTOR DO PROJETO ASS. DO RESPONSÁVEL TÉCNICO
GEREAEP:	OUTROS:
PROJETO DE ARQUITETURA	
USO:	INSTITUCIONAL
CONTEÚDO:	PRAÇA MUNICIPAL
CLIENTE:	Rampas
CLDF:	CLDF
DATA:	JULHO/2016
DES:	ROSA
ESCALA:	INDICADA
FASE:	PL
ARQ:	17
REV:	R-02