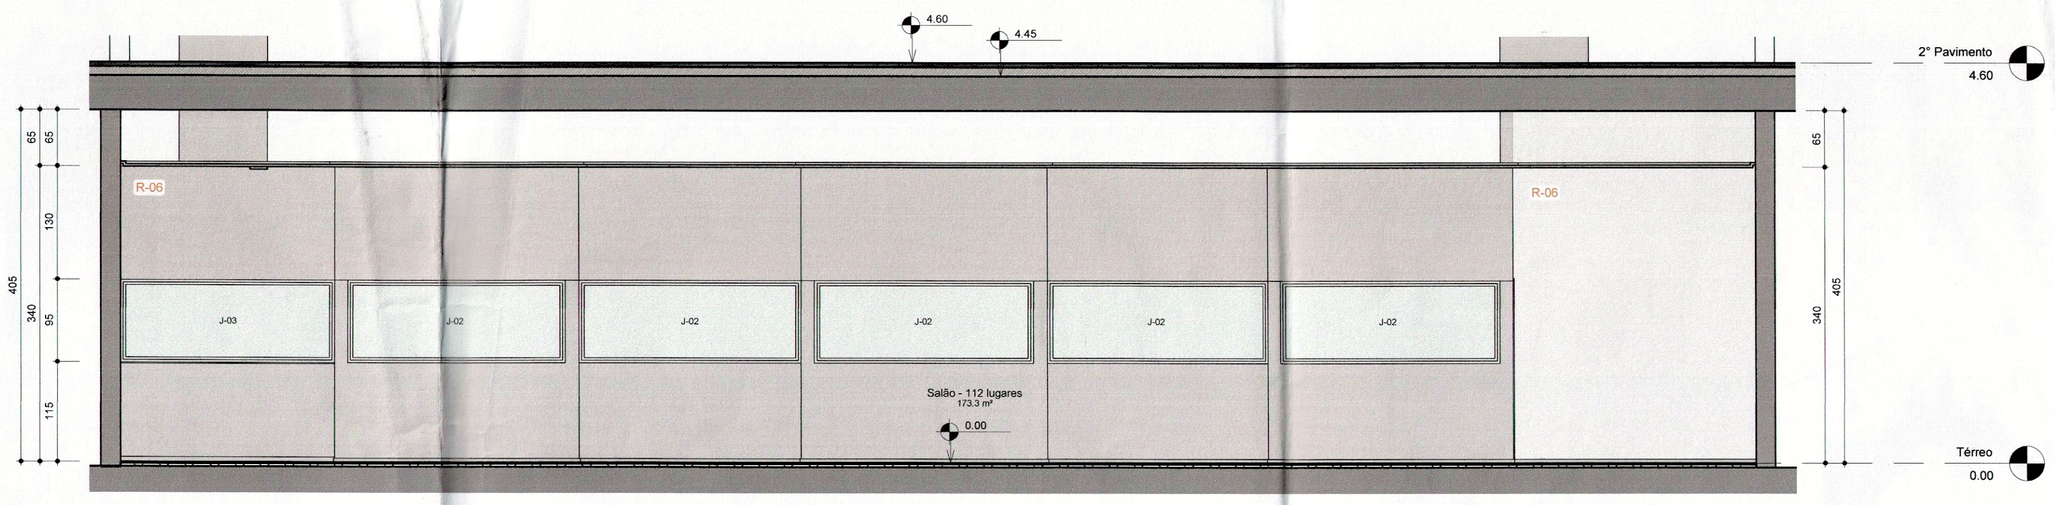

Corte AA

1 : 50

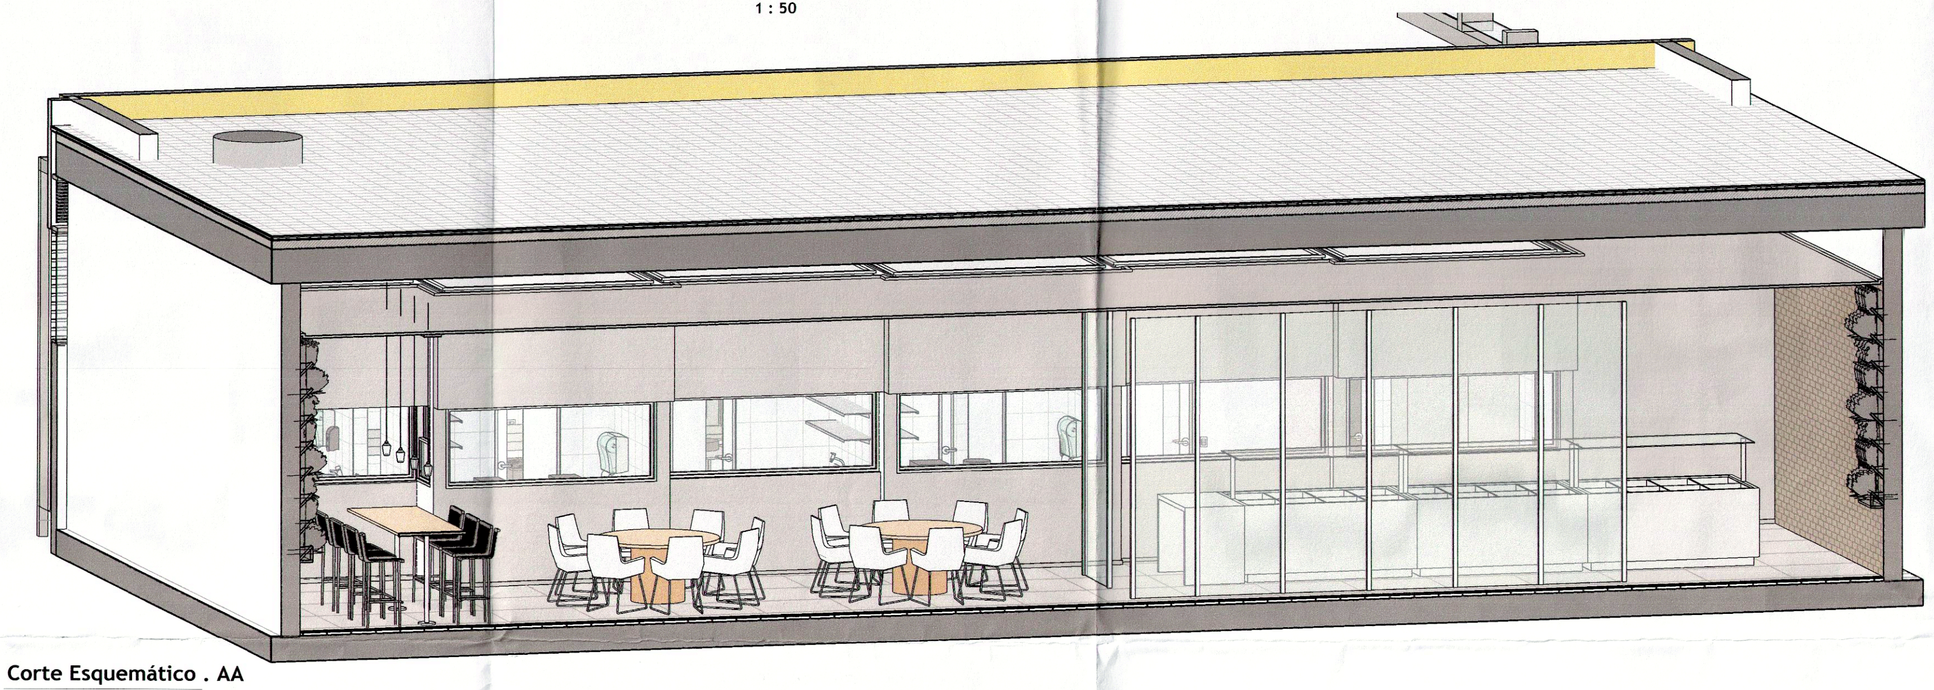

Corte Esquemático . AA

Corte BB

1 : 50

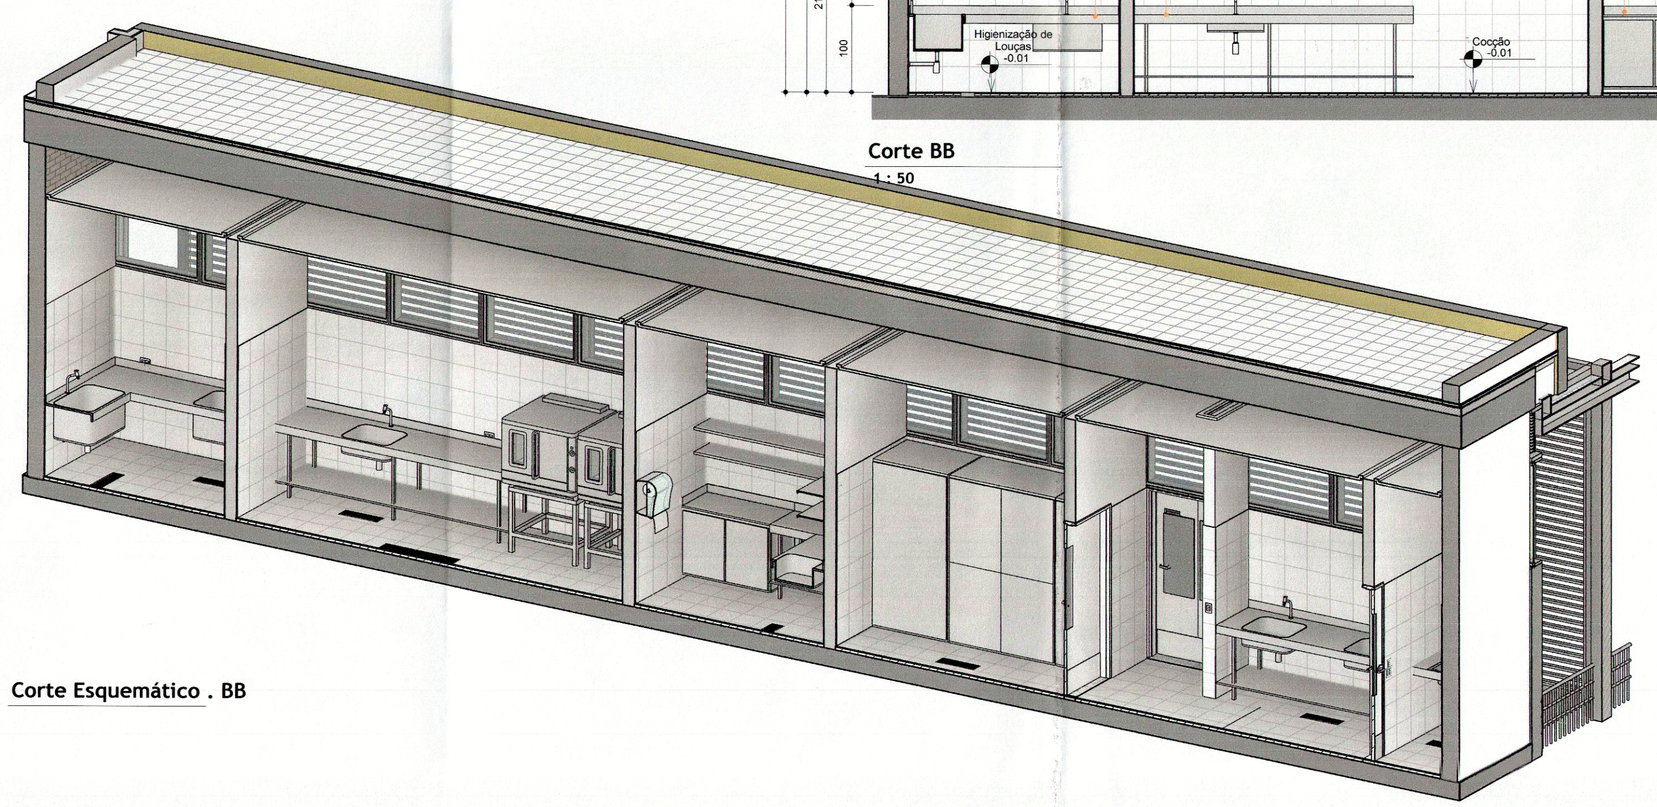

Corte Esquemático . BB

QUADRO DE ABERTURAS - PORTA

Nome	Largura	Altura	Qtde	Descrição
P-01	1.10	2.10	1	Porta de abrir em madeira com portal frisado . Acabamento Laca Branca . 1 folha
P-02	1.10		2	Porta de abrir em madeira com portal frisado . Acabamento Laca Branca . 1 folha
P-03	2.40	2.10	1	Porta de abrir em vidro fumê e alumínio com pintura eletroestática preto fosco . 2 folhas
P-04	0.90	2.10	1	Porta de abrir em madeira com portal frisado . Acabamento Laca Branca . 1 folha
P-05	0.70	2.10	6	Porta de abrir em madeira com portal frisado . Acabamento Laca Branca . 1 folha
P-24	0.80	2.10	3	Porta de abrir em madeira com portal frisado . Acabamento Laca Branca . 1 folha

QUADROS DE ABERTURAS - JANELA

Código	Largura	Altura	Peitoril	Qtde	Descrição
J-01	1.25	1.30	2.10	34	Janela existente em alumínio e vidro . 1 folha basculante . Acabamento anodizado cor natural . Vidro 4mm transparente incolor
J-02	2.49	0.95	1.15	5	Janela de vidro e alumínio . 1 folha fixa . acabamento anodizado cor branco fosco
J-03	2.42	0.95	1.15	1	Janela de vidro e alumínio . 1 folha fixa e 1 folha de abrir . acabamento anodizado cor branco fosco
J-04	0.60	0.95	1.15	1	Janela de vidro e alumínio . 1 folha fixa e 1 folha de abrir . acabamento anodizado cor branco fosco
J-05	17.38	3.40	0.00	1	Esquadria em vidro fumê com alumínio em pintura eletroestática preta. fixa

Quadro de Acabamentos

Cód	Descrição
D-01	Bancada em aço Inox com cuba C854 . 80X55X40cm . Acabamento Escovado h=90cm .Macom
D-02	Bancada em aço Inox com cuba . C635 . 63x51x33cm . Acabamento Escovado h=90cm . Macom
D-03	Bancada em aço inox com refrigerador horizontal . cód RHV 355 2P . 143X70X85cm . Macom
D-47	Prateleira superior lisa . profundidade 35cm . Macom
R-03	Pintura Epóxi Branca Fosca
R-06	Rodapé de poliestireno extrudado de alta densidade HDPS Wallstyl - WB5 - 50 x 13 x 2440mm - Gart

ARCHITECH
Consultoria e Planejamento Ltda.

REFORMA DA CÂMARA LEGISLATIVA DO DF

ENDEREÇO:	PRAÇA MUNICIPAL - PMU LOTE 5
PROPRIETÁRIO:	CÂMARA LEGISLATIVA DO DISTRITO FEDERAL
AUTOR DO PROJ.:	WALID DE CASTRO HATEM - CAU A15954-9
RESP. TÉCNICO:	WALID DE CASTRO HATEM - CAU A15954-9

GEREAEP:

ASS. DO PROPRIETÁRIO

ASS. DO AUTOR DO PROJETO

ASS. DO CO-AUTOR DO PROJETO

ASS. DO RESPONSÁVEL TÉCNICO

Folha Nº 1801
Processo Nº 001.000197/2017
Edivaldo Camel[illegible] Silva
Matrícula: 11.2[illegible]

DIRETORIA DE VIGILÂNCIA SANITÁRIA / GDF
Projeto aprovado no que se refere à Legislação Sanitária
Data: 27 / 04 / 2017
PBA Nº 763/2015
TVI Nº / PARECER nº 32/2017
ROSMERY [illegible] MOURA NE
ARQUITETA [illegible] CF 300430-4
ARQUITETA [illegible] 00026-2
GERÊNCIA DE [illegible] SES
CHEFE

PROJETO DE ARQUITETURA

04	23	USO: INSTITUCIONAL	REV R-04
		CONTEÚDO: REFORMA DA CÂMARA LEGISLATIVA DO DF Corte AA e BB	
		CLIENTE: CLDF	DATA: 27/03/2017 15:54:30 · DES: ROSA · ESCALA: INDICADA

CÓD DO PROJ.	CLIENTE:	TIPO:	UNIDADE:	FASE:	ESP.	FL:	REV.
	CLDF	EDF		PE	ARQ	04	R-04

\\FSRV-RCD-001\Diretorio Compartilhado\Projetos\01_0003_CLDF\NOVA_PROPOSTA\PROJETO LEGAL\CLDF_DF_emdtc_R04.pln