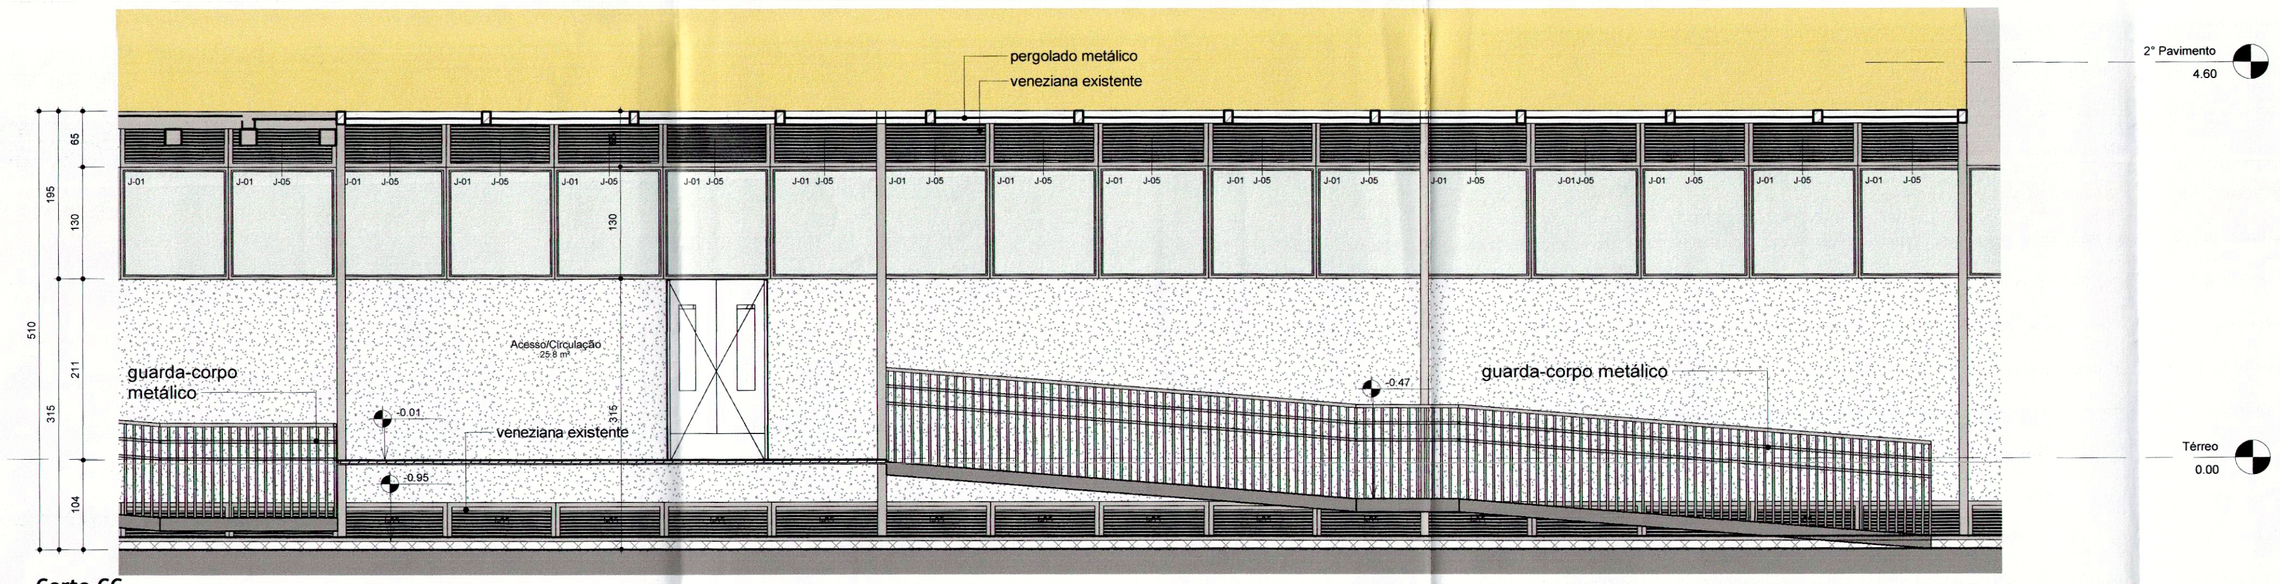

Corte CC

1 : 50

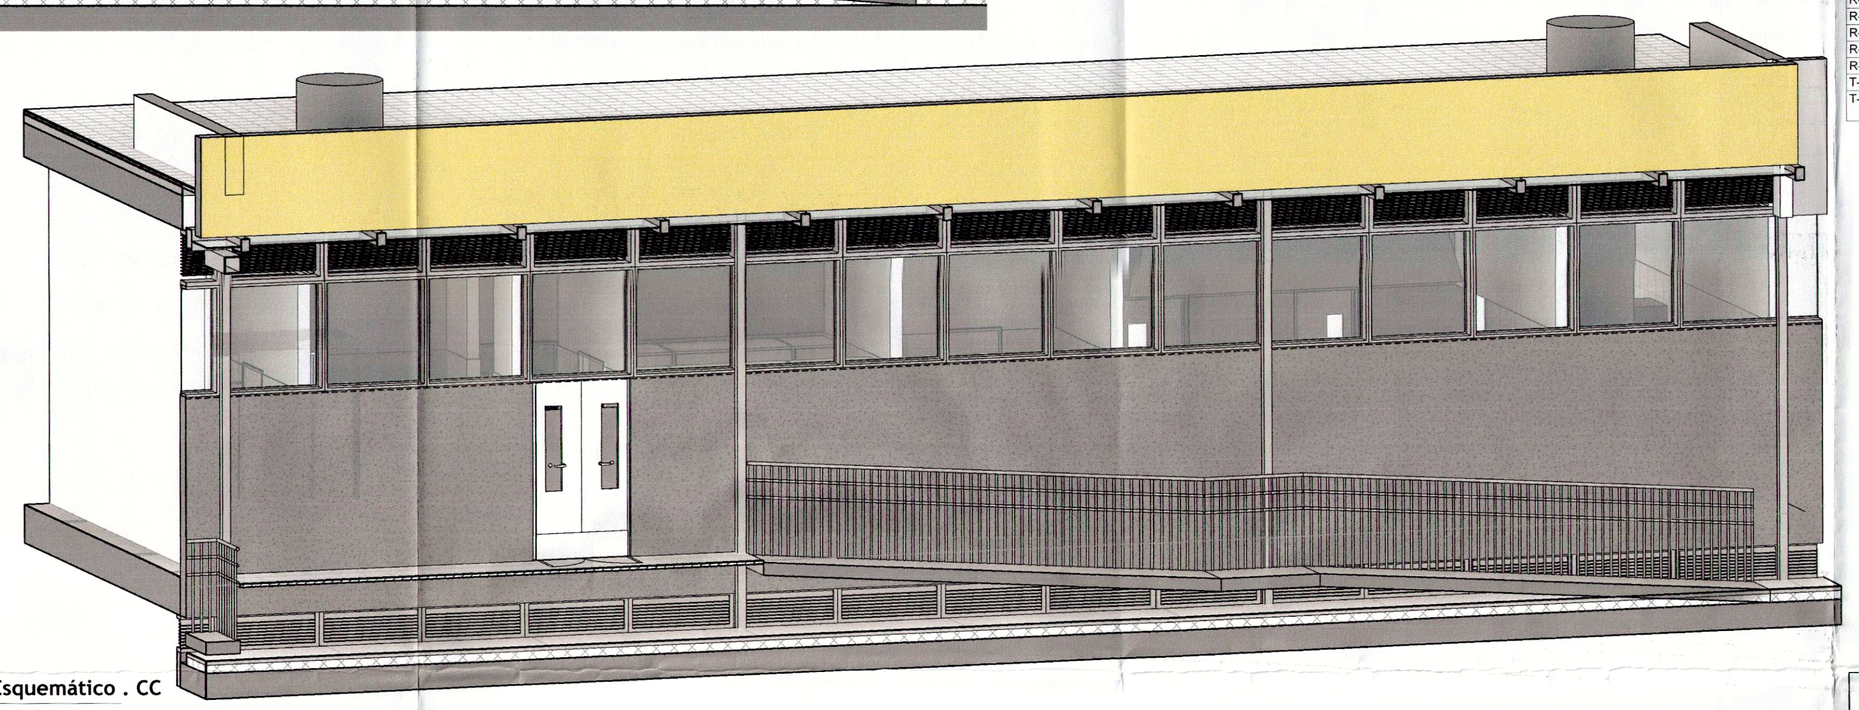

Corte Esquemático . CC

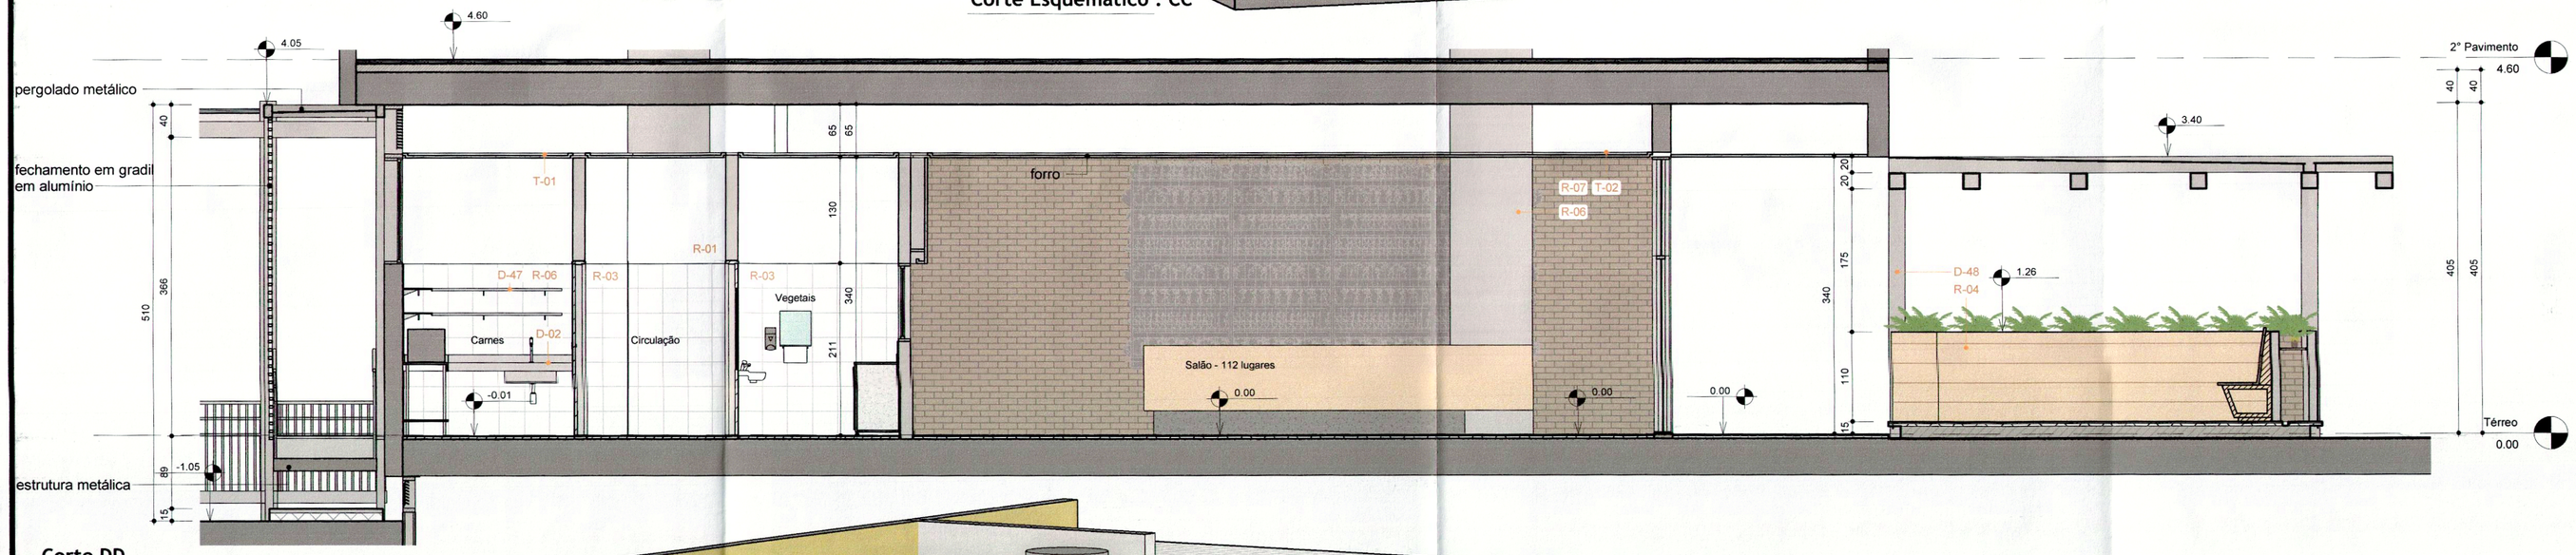

Corte DD

1 : 50

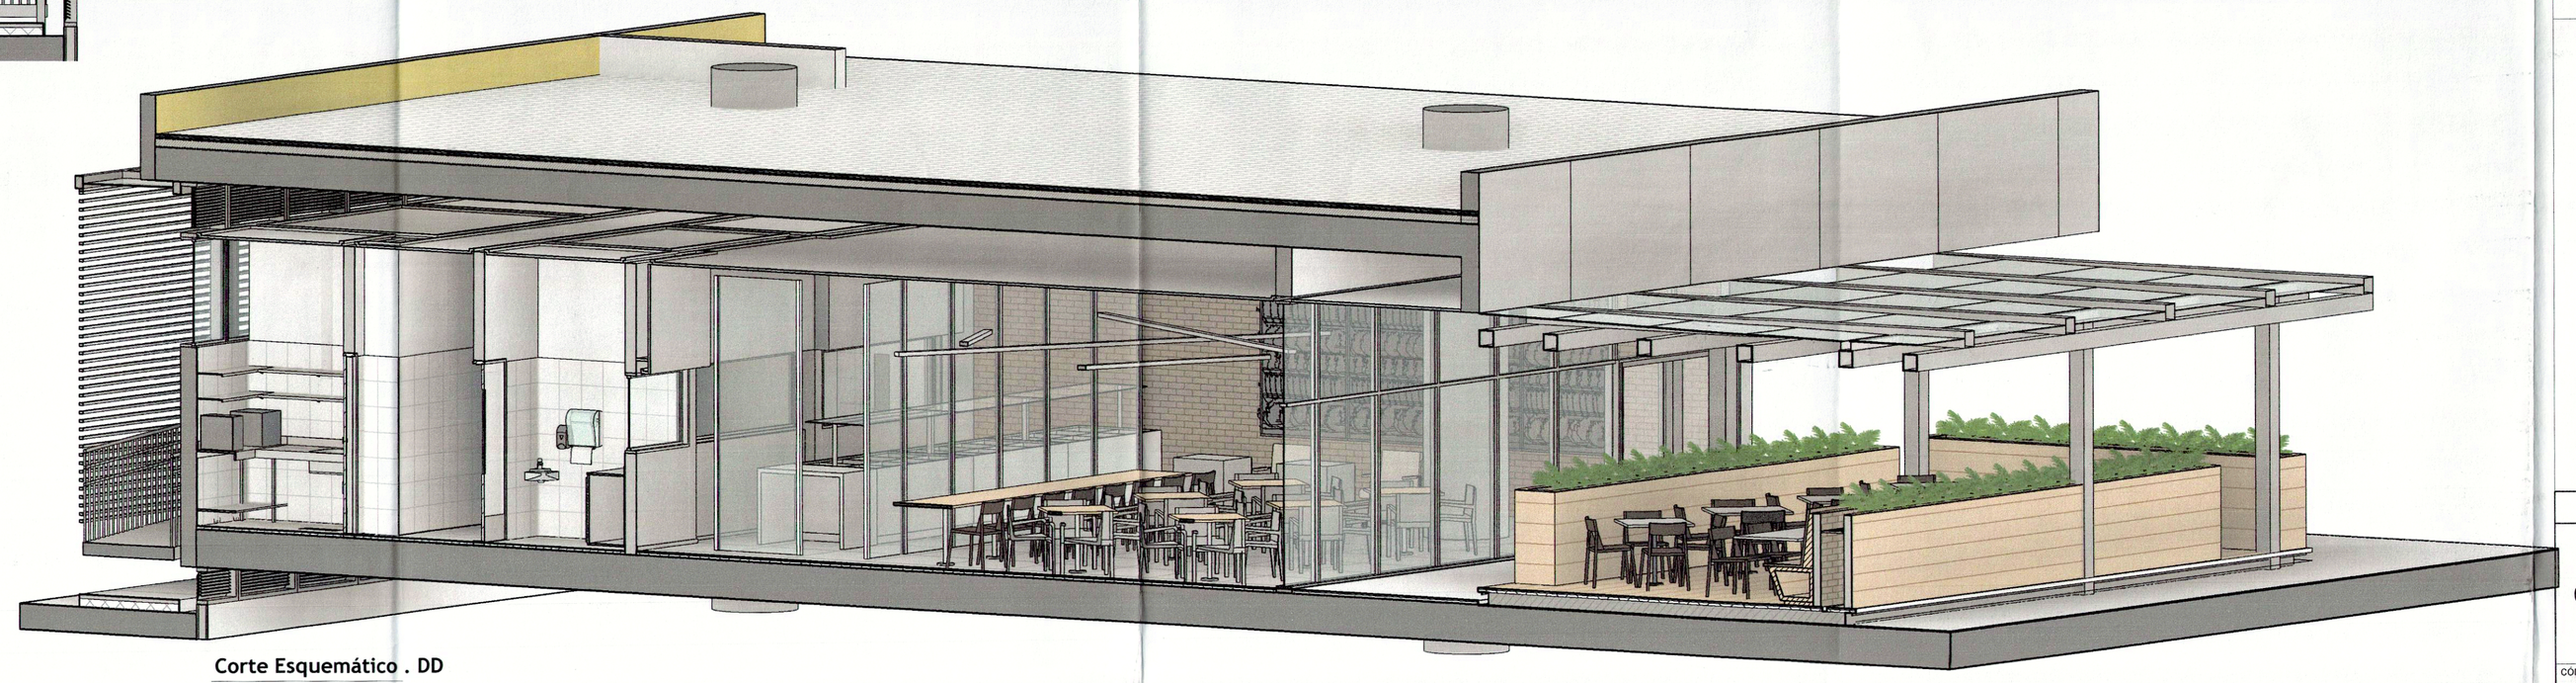

Corte Esquemático . DD

QUADRO DE ABERTURAS - PORTA

Nome	Largura	Altura	Qtde	Descrição
P-01	1.10	2.10	1	Porta de abrir em madeira com portal frisado . Acabamento Laca Branca . 1 folha
P-02	1.10		2	Porta de abrir em madeira com portal frisado . Acabamento Laca Branca . 1 folha
P-03	2.40	2.10	1	Porta de abrir em vidro fumê e alumínio com pintura eletroestática preto fosco . 2 folhas
P-04	0.90	2.10	1	Porta de abrir em madeira com portal frisado . Acabamento Laca Branca . 1 folha
P-05	0.70	2.10	6	Porta de abrir em madeira com portal frisado . Acabamento Laca Branca . 1 folha
P-24	0.80	2.10	3	Porta de abrir em madeira com portal frisado . Acabamento Laca Branca . 1 folha

QUADROS DE ABERTURAS - JANELA

Código	Largura	Altura	Peitoril	Qtde	Descrição
J-01	1.25	1.30	2.10	34	Janela existente em alumínio e vidro . 1 folha basculante . Acabamento anodizado cor natural . Vidro 4mm transparente incolor
J-02	2.49	0.95	1.15	5	Janela de vidro e alumínio . 1 folha fixa . acabamento anodizado cor branco fosco
J-03	2.42	0.95	1.15	1	Janela de vidro e alumínio . 1 folha fixa e 1 folha de abrir . acabamento anodizado cor branco fosco
J-04	0.60	0.95	1.15	1	Janela de vidro e alumínio . 1 folha fixa e 1 folha de abrir . acabamento anodizado cor branco fosco
J-05	17.38	3.40	0.00	1	Esquadria em vidro fumê com alumínio em pintura eletroestática preta. fixa

Quadro de Acabamentos

Cód	Descrição
D-02	Bancada em aço Inox com cuba . C635 . 63x51x33cm . Acabamento Escovado h=90cm . Macom
D-47	Prateleira superior lisa . profundidade 35cm . Macom
D-48	Perfil em alumínio . dim 20x10cm . acabamento em pintura eletroestática preta
R-01	Pintura Tinta Toque de Brilho . Suvinil . Linha Texturatto Premium . Cor Preta
R-03	Pintura Epóxi Branca Fosca
R-04	
R-06	Rodapé de poliestireno extrudado de alta densidade HDPS Wallstyl - WB5 - 50 x 13 x 2440mm - Gart
R-07	Revestimento em Fulget
T-01	Placa de Gesso Acústica Phonique – Acabamento em pintura Preta Fosca . PLACO
T-02	Forro de gesso acartonado Placa verde (RU) – indicado para áreas molhadas - Acabamento em pintura Branco Neve Fosco - PLACO

ARCHITECH
Consultoria e Planejamento Ltda.

REFORMA DA CÂMARA LEGISLATIVA DO DF

ENDEREÇO:	PRAÇA MUNICIPAL - PMU LOTE 5
PROPRIETÁRIO:	CÂMARA LEGISLATIVA DO DISTRITO FEDERAL
AUTOR DO PROJ.:	WALID DE CASTRO HATEM - CAU A15954-9
RESP. TÉCNICO:	WALID DE CASTRO HATEM - CAU A15954-9

GEREAEP:

ASS. DO PROPRIETÁRIO

ASS. DO AUTOR DO PROJETO

ASS. DO CO-AUTOR DO PROJETO

ASS. DO RESPONSÁVEL TÉCNICO

Folha Nº 1802
Processo Nº 001.000107/2012
Edivaldo Camelo da Silva
Matrícula: 11.221

DIRETORIA DE VIGILÂNCIA SANITÁRIA / GDF
Projeto aprovado no que se refere à Legislação Sanitária
Data: 27/04/2017
PBA Nº 763/2015
TVI Nº / PARECER nº 32/2017
ROSMARY DUMOF Y MINS
ARQUITETA CAU RF A80430-4
AUDITORA MAT 140027-2
NUCLEO GEAF DIVISA SVS SES
CHEFE

PROJETO DE ARQUITETURA

05 / 23	USO: INSTITUCIONAL		REV R-04
	CONTEÚDO: REFORMA DA CÂMARA LEGISLATIVA DO DF Corte CC e DD		
	CLIENTE: CLDF	DATA: 27/03/2017 15:55:06	DES: ROSA ESCALA: INDICADA

COD DO PROJ.	CLIENTE:	TIPO:	UNIDADE:	FASE:	ESP:	FL:	REV:
	CLDF	EDF		PE	ARQ	05	R-04

\\SRV-BSB-001\Diretorios Compartilhados\Projetos\01.0003-CLDF\NOVA PROPOSTA\PROJETO LEGAL\CLDF-PE-anvisa_R04.rvt