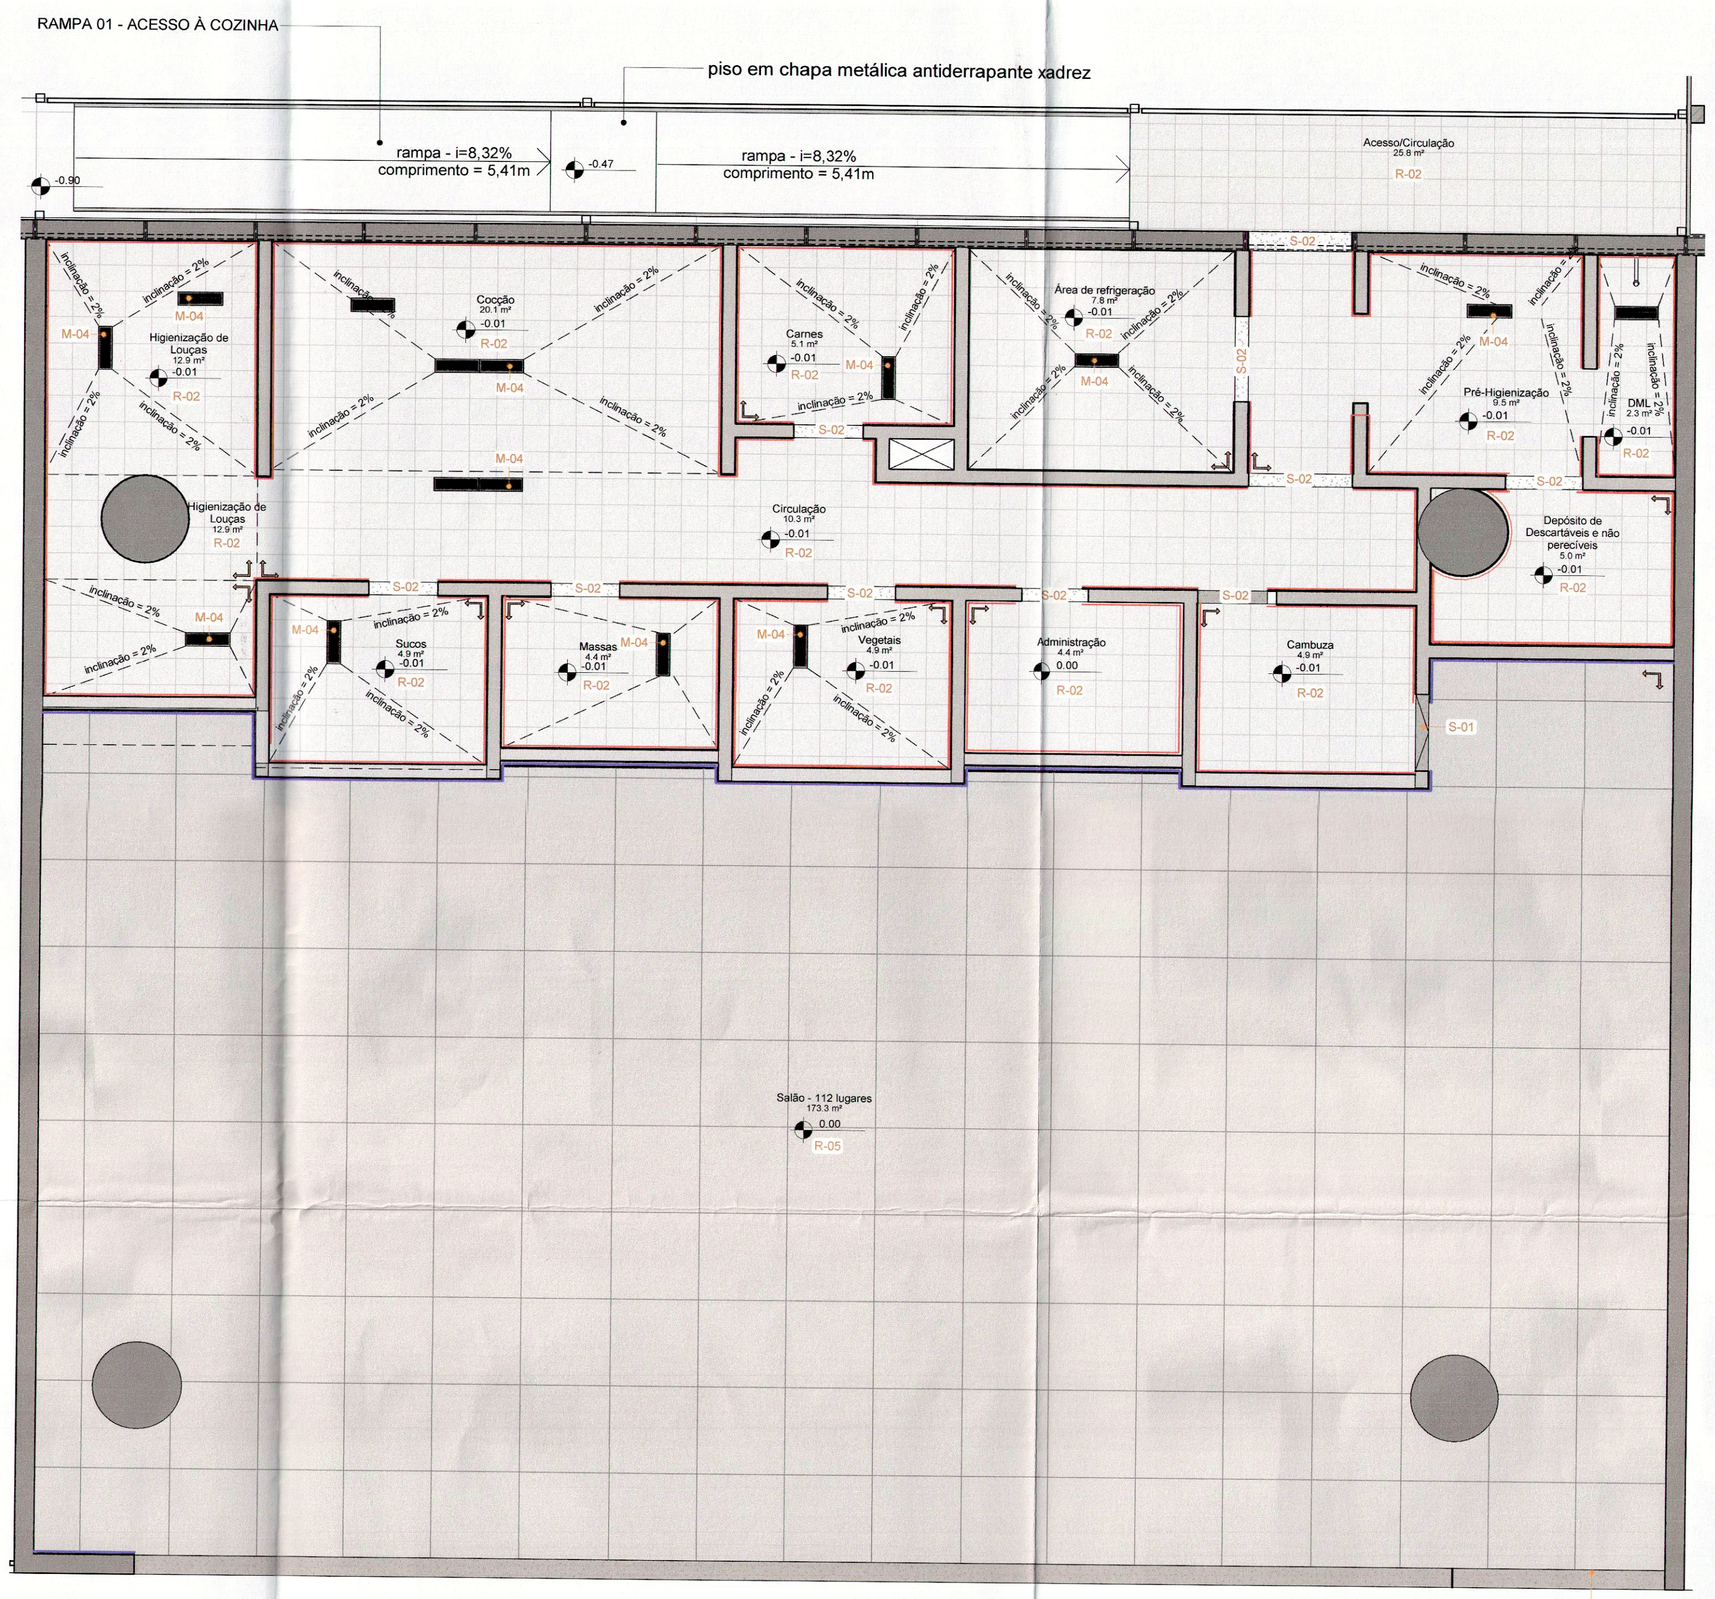

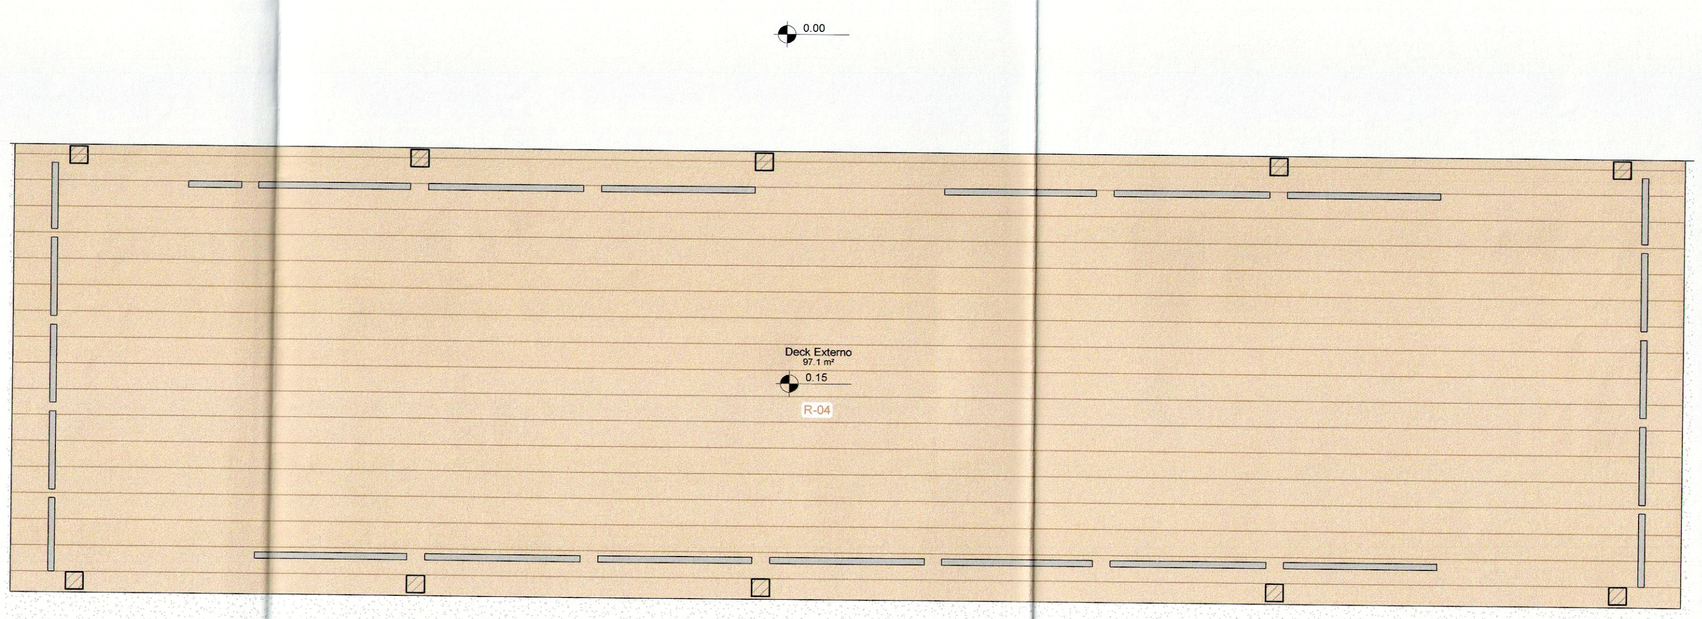

Planta de Piso

1 : 50

Quadro de Acabamentos

Cód	Descrição
M-04	Kit Grelha Metálica (Grelha + cesto perfurado) . Gail . 49,5 x 15,7cm
R-02	Placa Cerâmica . Gail . IND 8130 2KF_cod 8130 . Linha Kerafloor 2ª Geração - 300 x 300 x 12mm . Cor Off White Cód. 1011 ou Equivalente Técnico - com rejunte Epóxi
R-04	
R-05	Revestimento em Tijolo . Brick Studio . Linha Morocco - 4,8 x 6,2 x 1,4cm
S-01	Soleira Rampada em Granito Cinza Andorinha . Ver Detalhamento
S-02	Soleira em Granito Cinza Andorinha

LEGENDA DE RODAPÉ

- Ver detalhamento específico do ambiente
- Rodapé de poliestireno extrudado de alta densidade HDPS Wallstyl - WB5 - 50 x 13 x 2440mm - Gart

LEGENDA DE SÍMBOLOS

- INDICAÇÃO DE INÍCIO DA PAGINAÇÃO
- SOLEIRA RAMPADA (VER DETALHE)

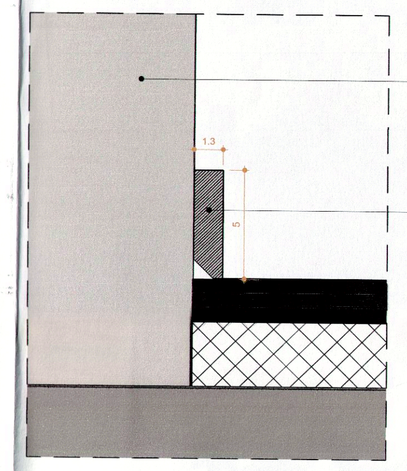

Detalhe . Rodapé Gart

1 : 2

ARCHITECH
Consultoria e Planejamento Ltda.

REFORMA DA CÂMARA LEGISLATIVA DO DF

ENDEREÇO:	PRAÇA MUNICIPAL - PMU LOTE 5
PROPRIETÁRIO:	CÂMARA LEGISLATIVA DO DISTRITO FEDERAL
AUTOR DO PROJ:	WALID DE CASTRO HATEM - CAU A15954-9
RESP. TÉCNICO:	WALID DE CASTRO HATEM - CAU A15954-9

GEREAEP:

ASS. DO PROPRIETÁRIO

ASS. DO AUTOR DO PROJETO

ASS. DO CO-AUTOR DO PROJETO

ASS. DO RESPONSÁVEL TÉCNICO

Folha Nº 1803
Processo Nº 001.000187/2012
Silva
21221

DIRETORIA DE VIGILÂNCIA SANITÁRIA / GDF
Projeto aprovado no que se refere à Legislação Sanitária
Data: 27 / 04 / 2017
PBA Nº 763/2015
TVI Nº / PARECER Nº 32/2017
ROSMERY TOMOT 430430-4
ARQUITETA CRA-DF 1000126-2
MATRÍCULA 1-1-154 SVS SES
N.F. GERAL
CHEFE

PROJETO DE ARQUITETURA

06	23	USO: INSTITUCIONAL	REV R-04
		CONTEÚDO: REFORMA DA CÂMARA LEGISLATIVA DO DF Planta de Piso	
		CLIENTE: CLDF	DATA: 27/03/2017 15:55:28 · DES: ROSA · ESCALA: INDICADA

CÓD DO PROJ.	CLIENTE:	TIPO:	UNIDADE:	FASE:	ESP:	FL:	REV:
	CLDF	EDF		PE	ARQ	06	R-04

\\SRV-RSB-001\Diretorios Compartilhados\Projetos\01_0003-CLDF\NOVA PROPOSTA\PROJETO LEGAL\CLDF_revisão_004.pdf