

QUADRO DE ABERTURAS - PORTA


Nome	Largura	Altura	Qtd	Descrição
P-01	1,10	2,10	1	Porta de abrir em madeira com portal frizado - Acabamento Laca Branca - 1 folha
P-02	1,10	2,10	2	Porta de abrir em madeira com portal frizado - Acabamento Laca Branca - 1 folha
P-03	2,40	2,10	1	Porta de abrir em vidro fumê e alumínio com pintura eletrostática preto fosco - 2 folhas
P-04	2,40	2,10	1	Porta de abrir em vidro fumê e alumínio com pintura eletrostática preto fosco - 2 folhas
P-05	0,70	2,10	6	Porta de abrir em madeira com portal frizado - Acabamento Laca Branca - 1 folha
P-24	0,80	2,10	3	Porta de abrir em madeira com portal frizado - Acabamento Laca Branca - 1 folha

QUADROS DE ABERTURAS - JANELA

Código	Largura	Altura	Pelotão	Qtd	Descrição
J-01	1,25	1,30	2,10	34	Janela existente em alumínio e vidro - 1 folha basculante - Acabamento anodizado cor natural - Vidro 4mm transparente incolor
J-02	2,40	0,95	1,15	5	Janela existente em alumínio e vidro - 1 folha basculante - Acabamento anodizado cor branco fosco
J-03	2,42	0,95	1,15	1	Janela de vidro e alumínio - 1 folha fixa e 1 folha de abrir - acabamento anodizado cor branco fosco
J-04	0,60	0,95	1,15	1	Janela de vidro e alumínio - 1 folha fixa e 1 folha de abrir - acabamento anodizado cor branco fosco
J-05	17,38	3,40	0,00	1	Esquadro em vidro fumê com alumínio em pintura eletrostática preta fixa



Circulação Existente entre o deck externo e o acesso ao salão do restaurante

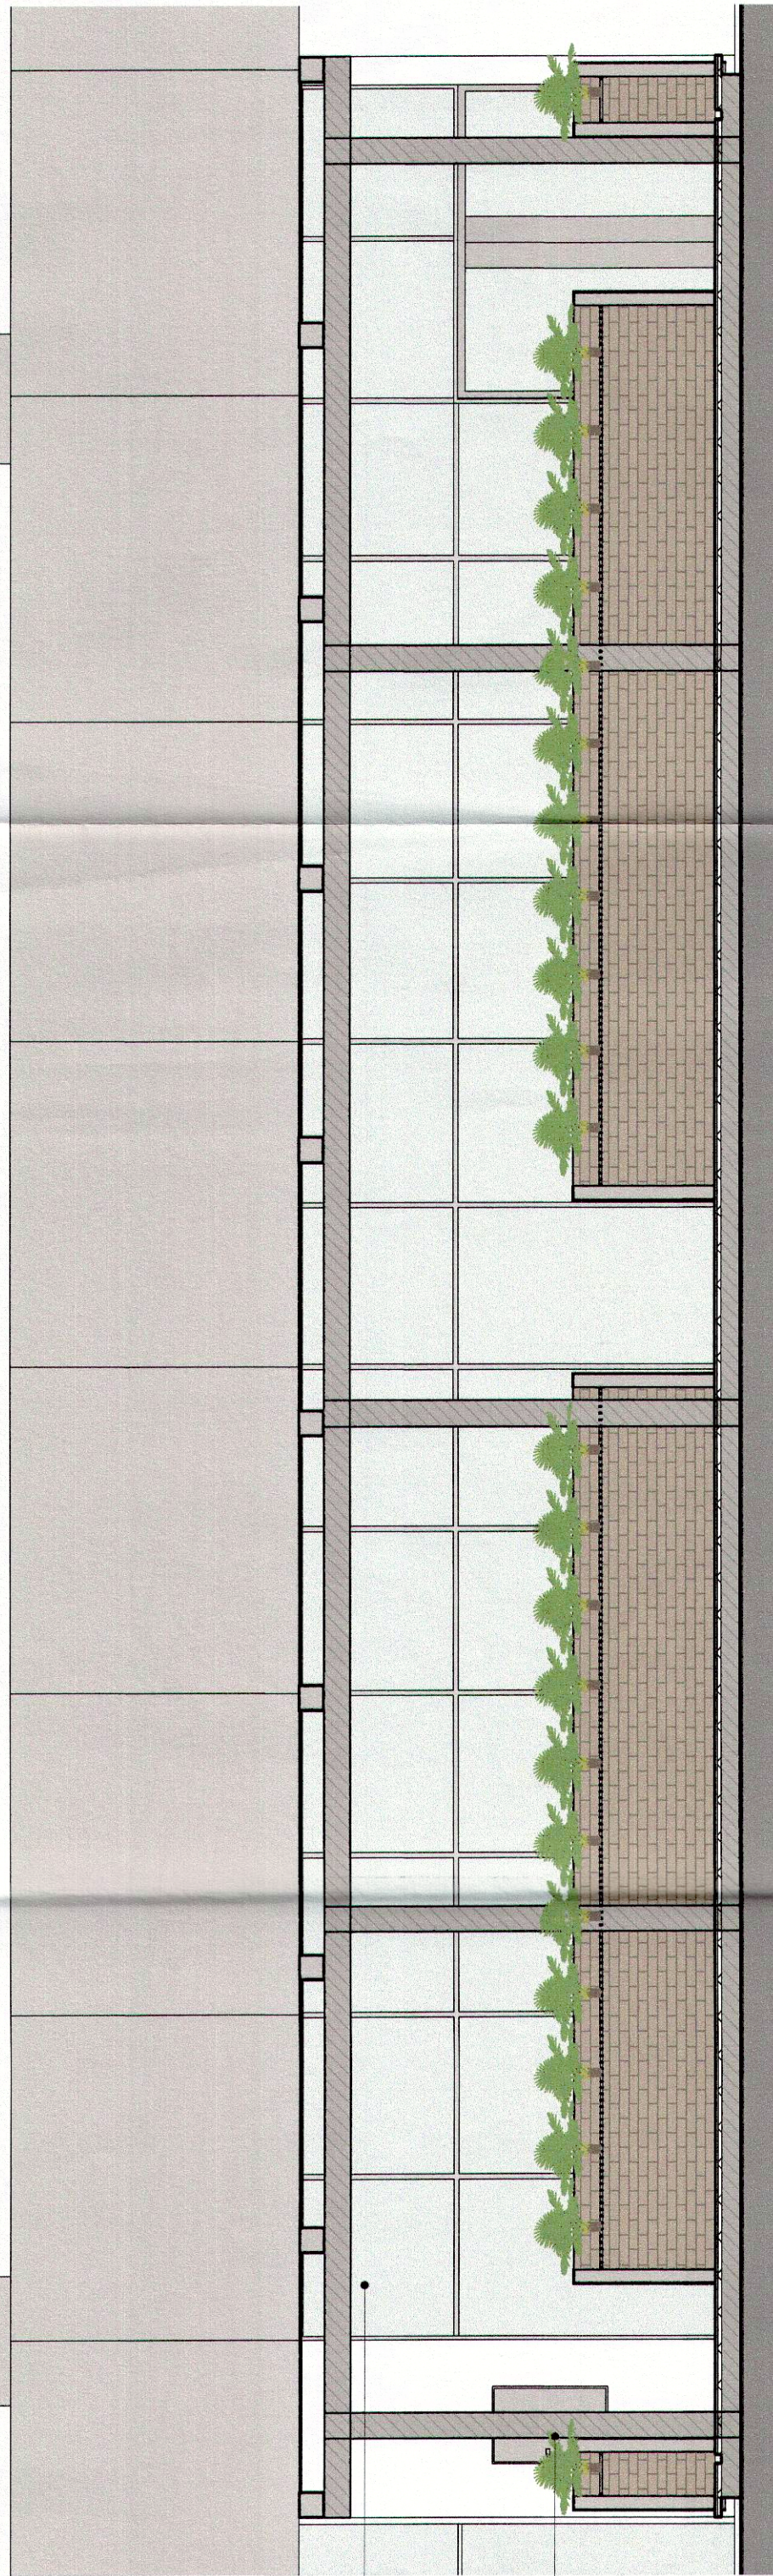

Fechamento em vidro -
Padrão existente

Hidrate


Vista 01
1 : 50



Deck Externo - Pergolado com cobertura de vidro



Estacionamento de Ambulâncias e Acesso à Cozinha

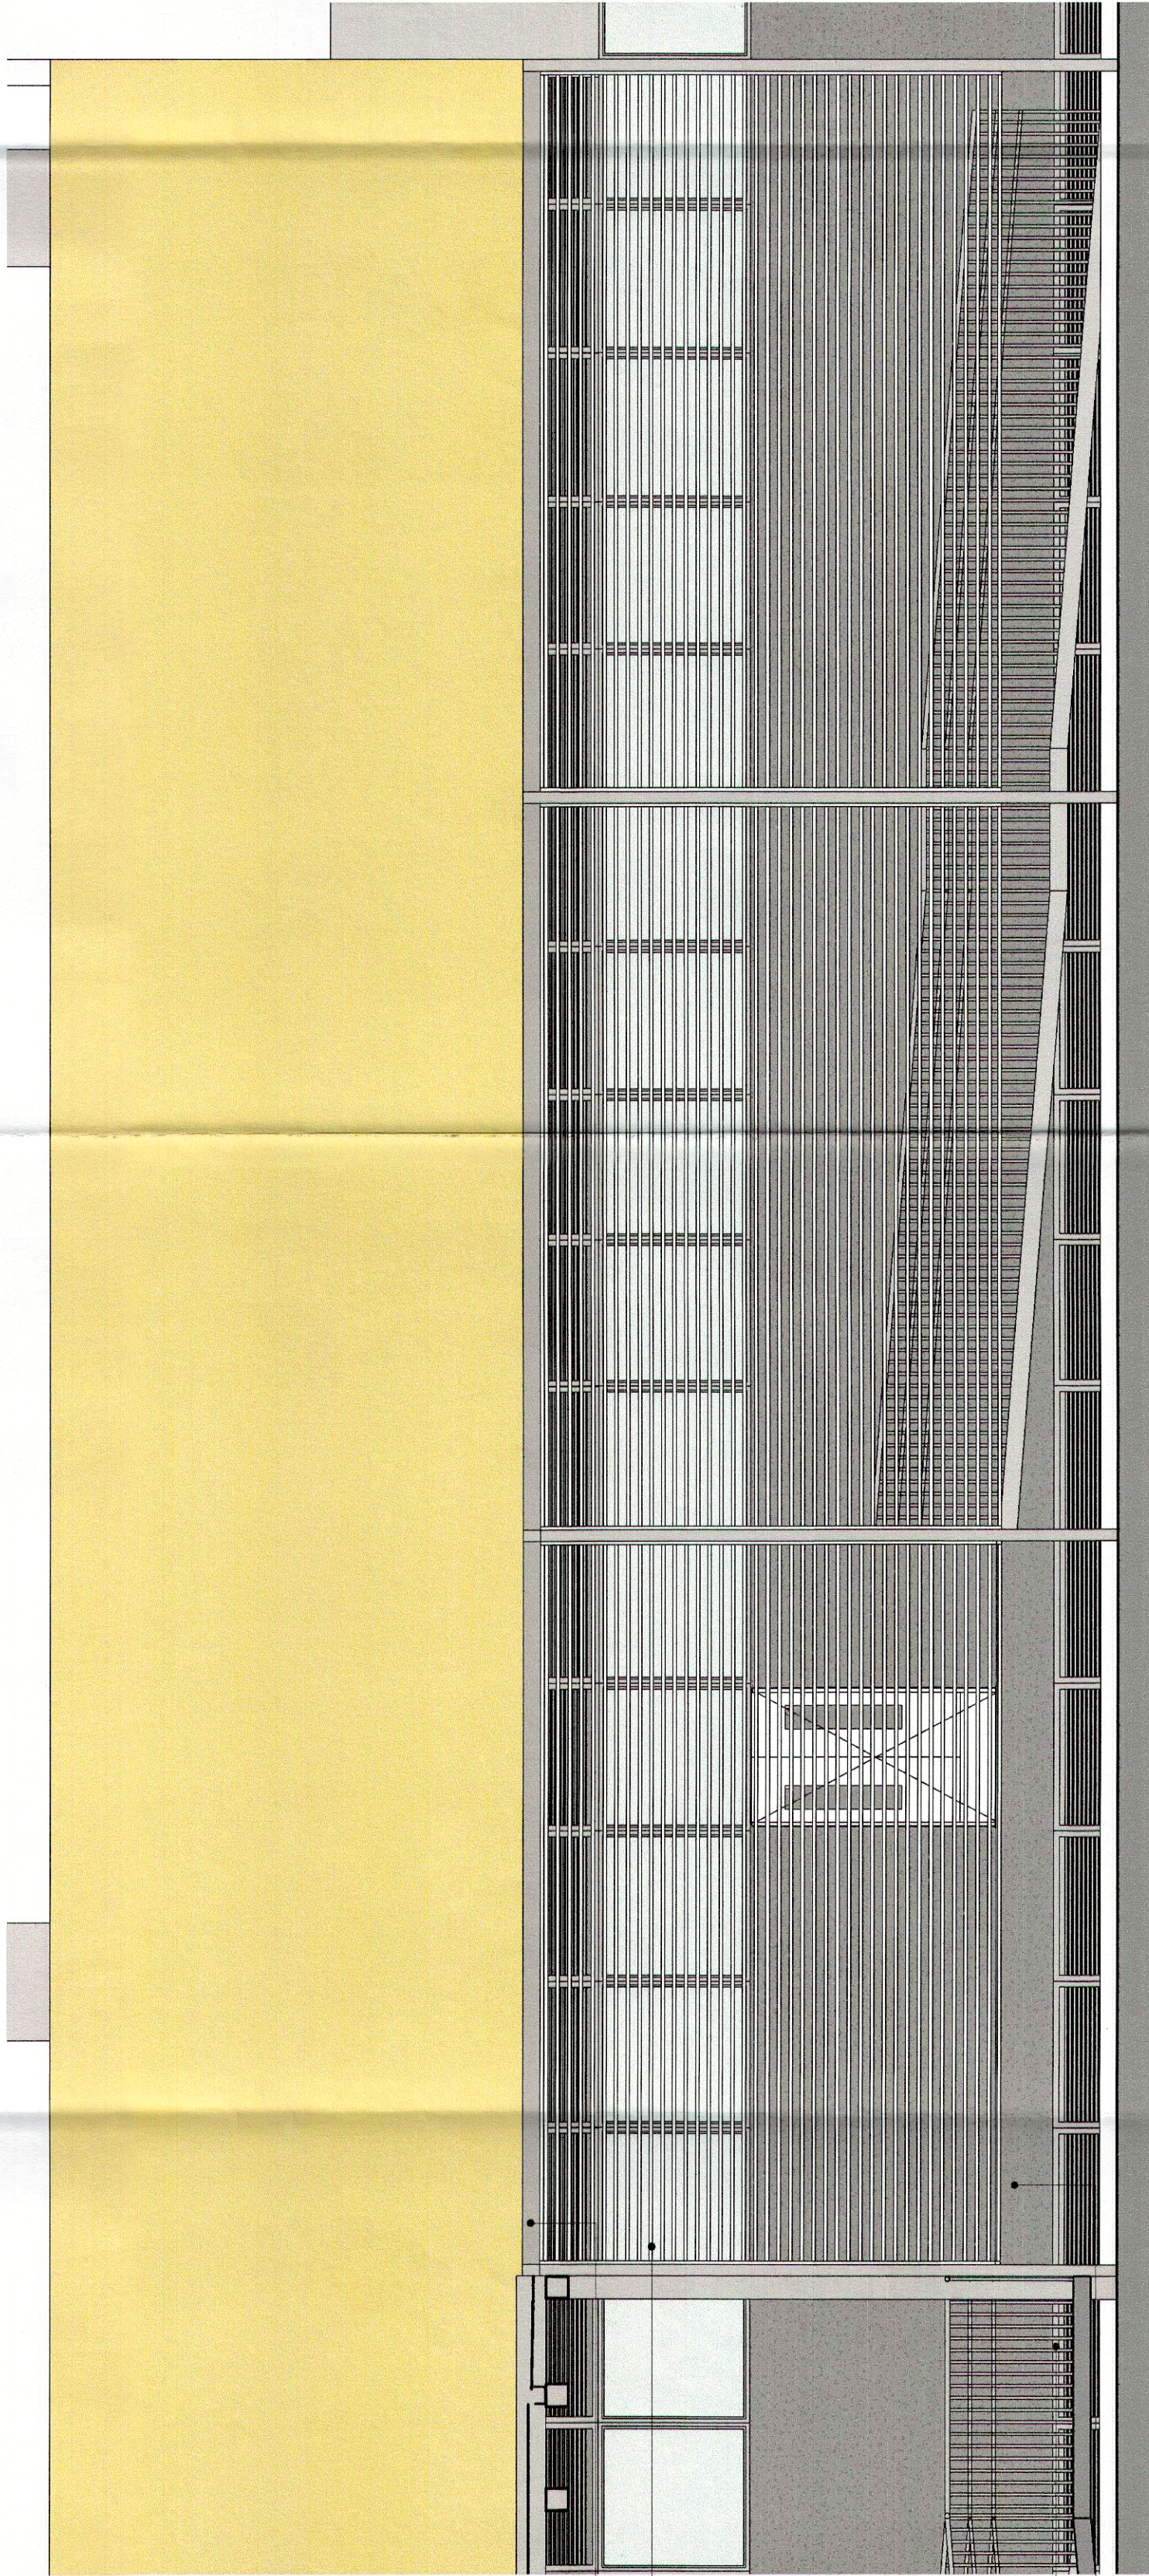

pergolado metálico
fechamento em gradil em
alumínio

escada metálica
estrutura metálica

Vista 02
1 : 50



ARCHITECH
Consultoria e Planejamento Ltda.

REFORMA DA CÂMARA LEGISLATIVA DO DF

ENDEREÇO	PRAÇA MUNICIPAL - PMU LOTE 5
PROPRIETÁRIO	CÂMARA LEGISLATIVA DO DISTRITO FEDERAL
AUTOR DO PROJ.	WALID DE CASTRO HATEM - CAU A15954-9
RESP. TÉCNICO	WALID DE CASTRO HATEM - CAU A15954-9


GEREAEP:

ASS. DO PROPRIETÁRIO

ASS. DO AUTOR DO PROJETO

ASS. DO RESPONSÁVEL TÉCNICO

ASS. DO CO-AUTOR DO PROJETO

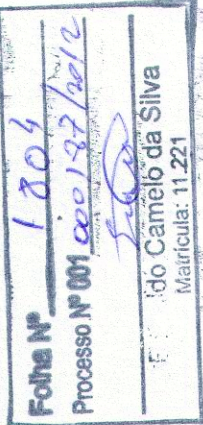

DIRETORIA DE VIGILÂNCIA SANITÁRIA / DVS
Projeto aprovado no que se refere à legislação Sanitária
Data: 27/03/2017
PBA Nº 753/2015
TVINº / PARECER nº 32/2017
ROSMERY D. M. Y. M. N. L. A.
ARQUITETA
Nº 11.154.515-SES
-HSEE

PROJETO DE ARQUITETURA

USO	INSTITUCIONAL	REV
07 23	REFORMA DA CÂMARA LEGISLATIVA DO DF	R-04
Fachadas		
CLIENTE	CLDF	DES ROSA
DATA 27/03/2017	ESCALA INDICADA 15:56:18	
COD DO PROJ.	CLIENTE	TIPO
CLDF	CLDF	EDF
UNIDADE	ESP	ARO
PE	FL	07
REV. R-04		