

Quadro de Acabamentos

Cód	Descrição
D-01	Bancada em aço inox com cuba C854 - 80x55x40cm. Acabamento Escovado h=90cm. Macom
D-10	Saboneteira Branca compacta com Reservatório para sabonete ou álcool gel. Máxima Service ou Equivalente Técnico
D-11	Toalheiro de Papel Multiplo. Cor Branco. Linha Interfôlha. Máxima Service ou Equivalente Técnico
D-33	Máquina de lavar louças industrial. ecomax 612 - Hobart
D-44	Máquina de lavar copos. cód UC-XL. dim 85x60x64. Winterhalter
L-03	Lavatório Vogue Plus. Cód L.51.17. Cor Branca. Deca ou Equivalente
M-01	Torneira de Mesa. Fechamento Automático. Decamatic Eco 1173C. Deca ou Equivalente Técnico
M-02	Torneira de Mesa. Linha Fast. Deca ou Equivalente Técnico
R-01	Pintura 1ma Toque de Brilho - Suvinil. Linha Texturato Premium. Cor Preta
R-02	Placa Cerâmica. Gali. IND 8130 2KF. cód 8130. Linha Kerafloor 2ª Geração - 300 x 300 x 12mm. Cor Off White Cód. 1011 ou Equivalente Técnico - com rejunte Epoxi
R-03	Pintura Epóxi Branca Fosca
T-01	Placa de Gesso Acústica Phonique -- Acabamento em pintura Preta Fosca. PLACO

NOTA:
-SEGUIR A PAGINAÇÃO DE PISO INDICADA NA PLANTA PISO
-A PAGINAÇÃO DOS REVESTIMENTOS DAS PAREDES, QUANDO NÃO INDICADA, DEVE SEGUIR A PAGINAÇÃO DE PISO



Consultoria e Planejamento Ltda.

REFORMA DA CÂMARA LEGISLATIVA DO DF

ENDEREÇO	PRAÇA MUNICIPAL - PMU LOTE 5
PROPRIETÁRIO	CÂMARA LEGISLATIVA DO DISTRITO FEDERAL
AUTOR DO PROJ.	WALID DE CASTRO HATEM - CAU A15954-9
RESP. TÉCNICO	WALID DE CASTRO HATEM - CAU A15954-9

GEREAEP:

ASS DO PROPRIETÁRIO



ASS DO AUTOR DO PROJETO

ASS DO CO-AUTOR DO PROJETO

ASS DO RESPONSÁVEL TÉCNICO

GEREAEP:


OUTROS:

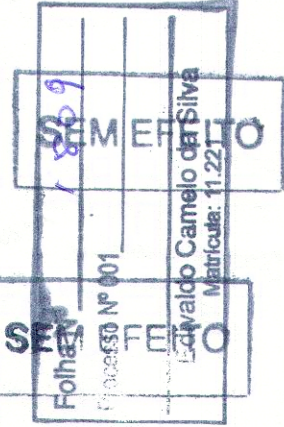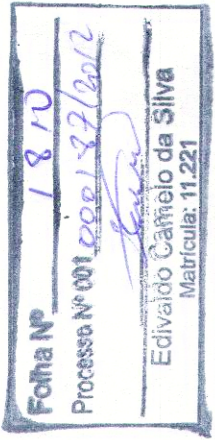

SECRETARIA DE VIGILANCIA SANITÁRIA / QOF
Projeto aprovado no que se refere à Legislação Sanitária
Data: 27/04/2017
PBA Nº 703/2016
TVI Nº / PARECER Nº 32/2017
ROSMERY MOUTAMIR
ARQUITETA AIV DF ABO 430-4
AUD. GERAL T. 1400826-2
NAT. GLAF GATISA-SUS.SES
CHEFE

PROJETO DE ARQUITETURA

013 23	USO:	INSTITUCIONAL				REV
	CONTEÚDO:	REFORMA DA CÂMARA LEGISLATIVA DO DF				R-04
	CLIENTE:	Detalhamento Áreas Molhadas - Higienezação				
CÓD DO PROJ.	CLIENTE CLDF	TIPO EDF	UNIDADE	FASE PE	ESP. ARQ	FL. 013
						REV. R-04

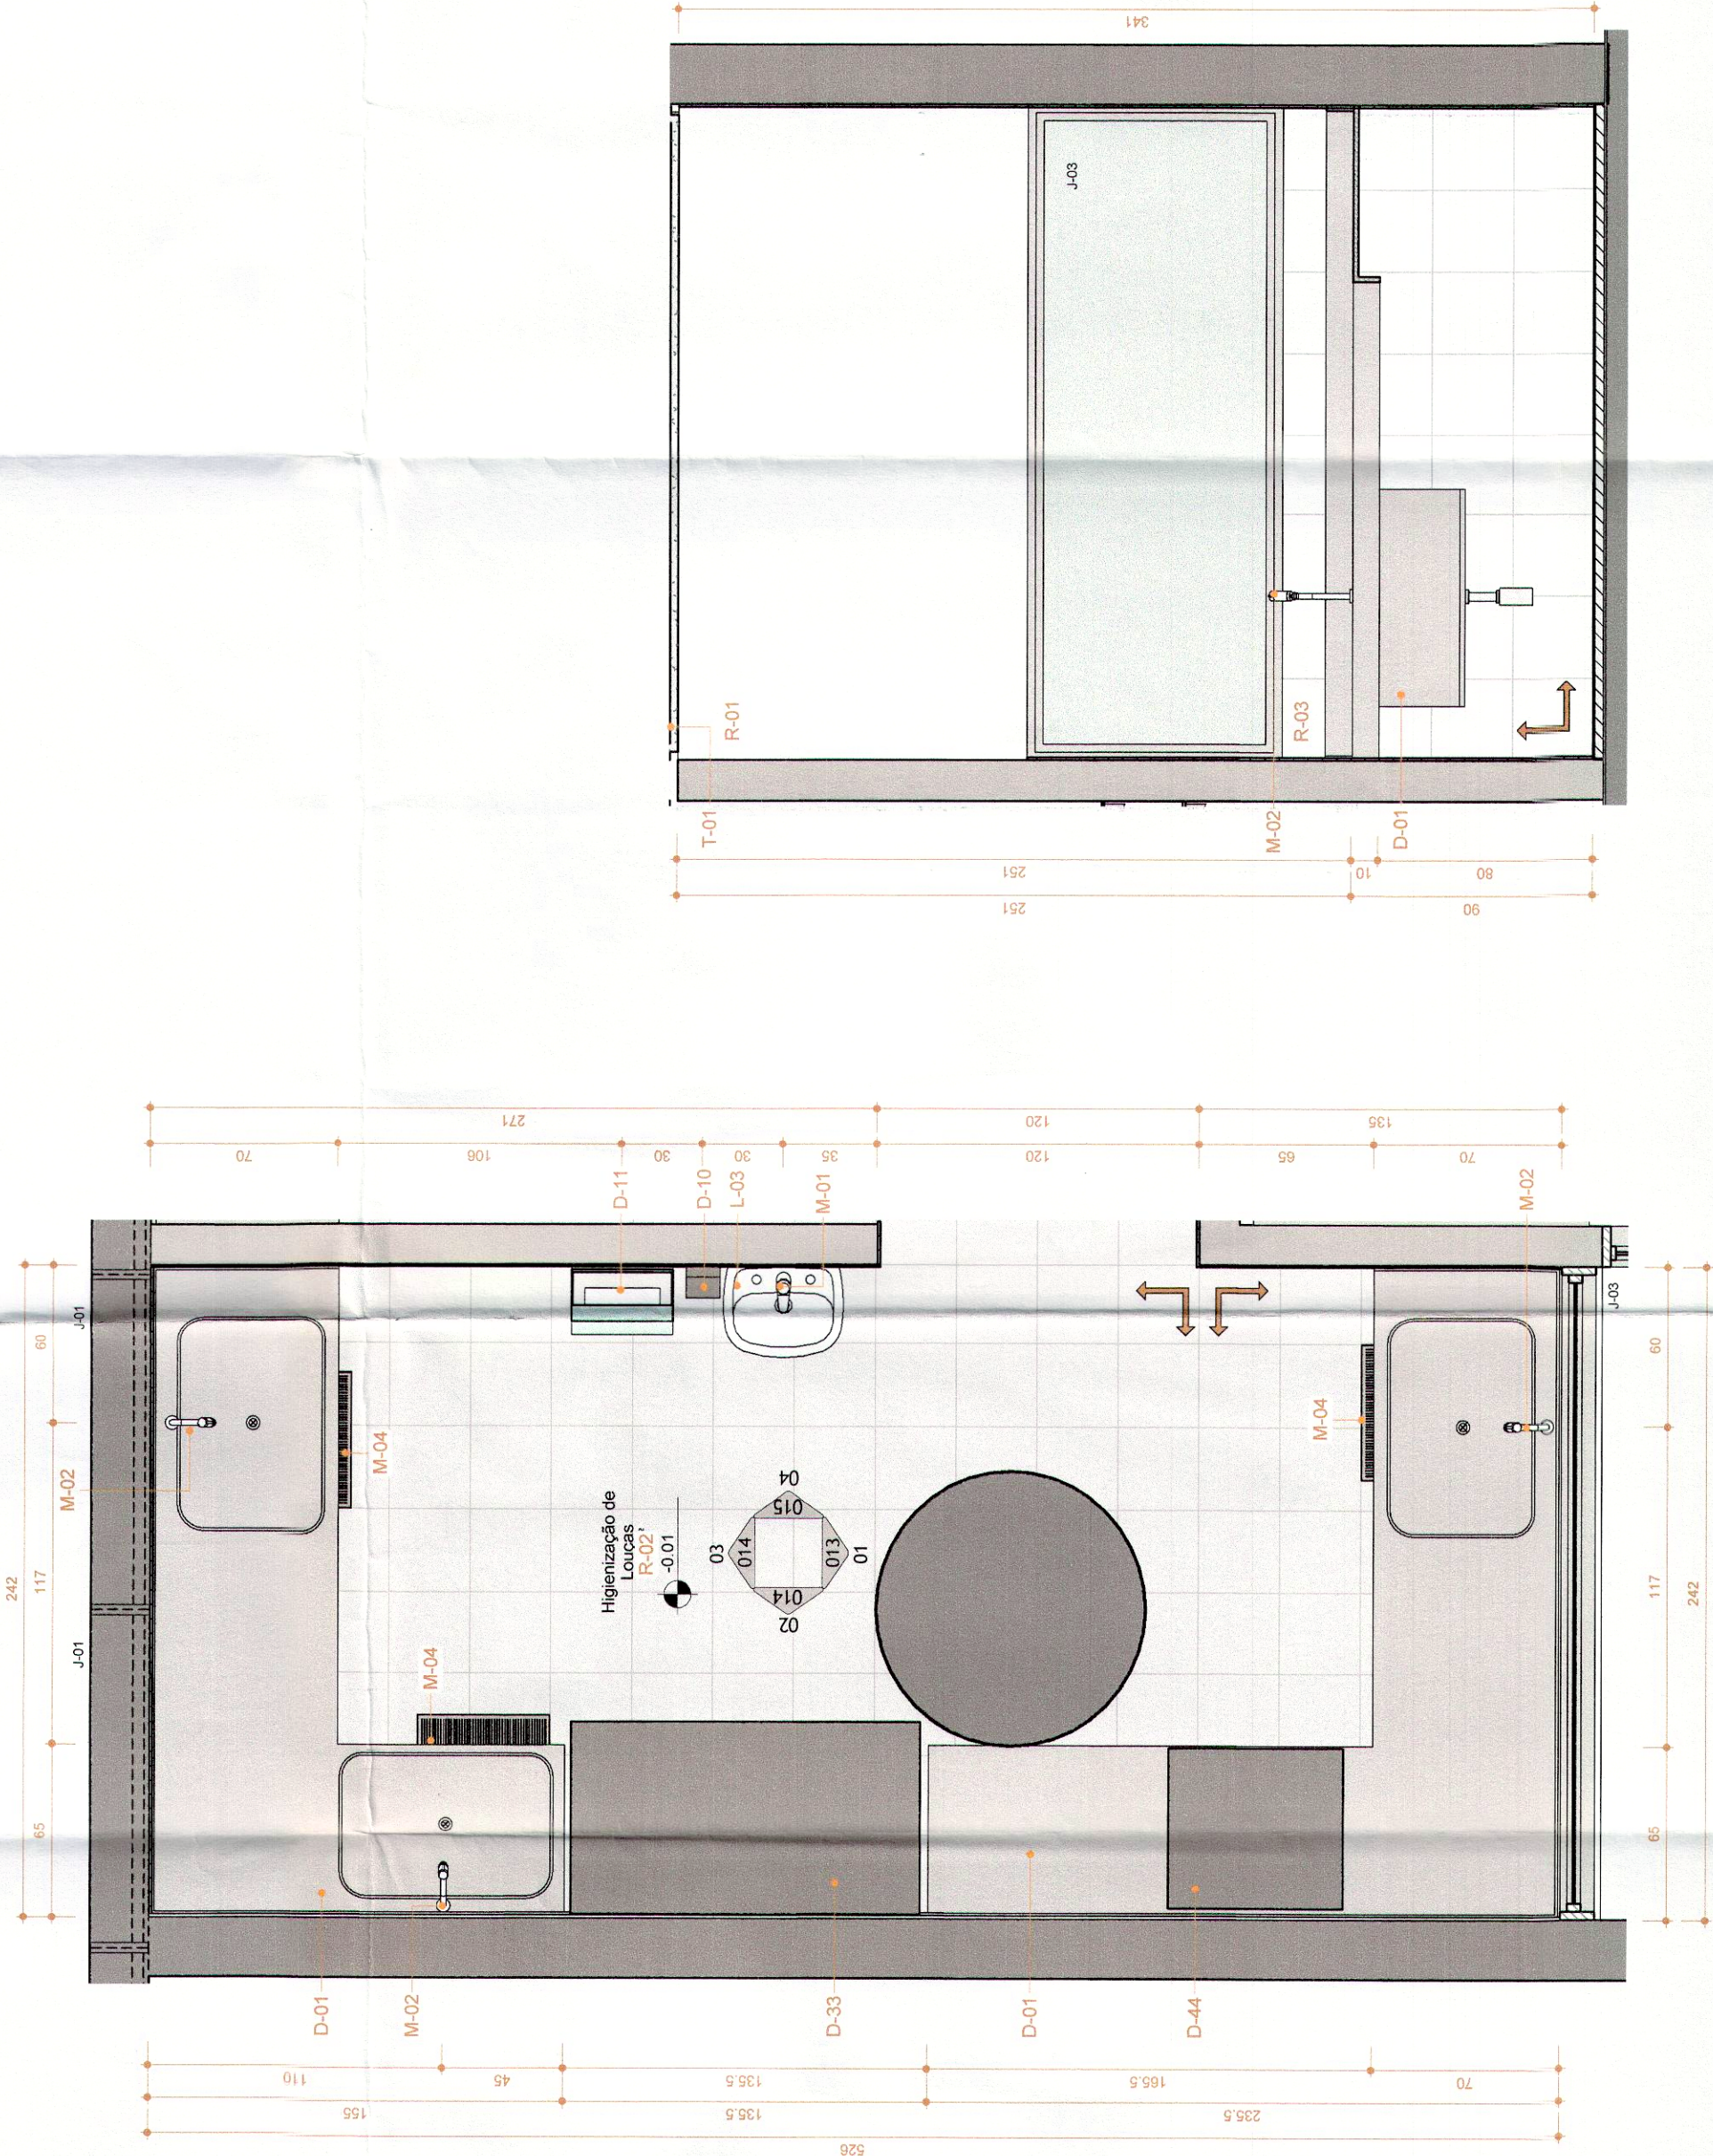

Planta Baixa. Higienezação de Louças
1 : 25

Vista 01 . Higienezação de Louças
1 : 25