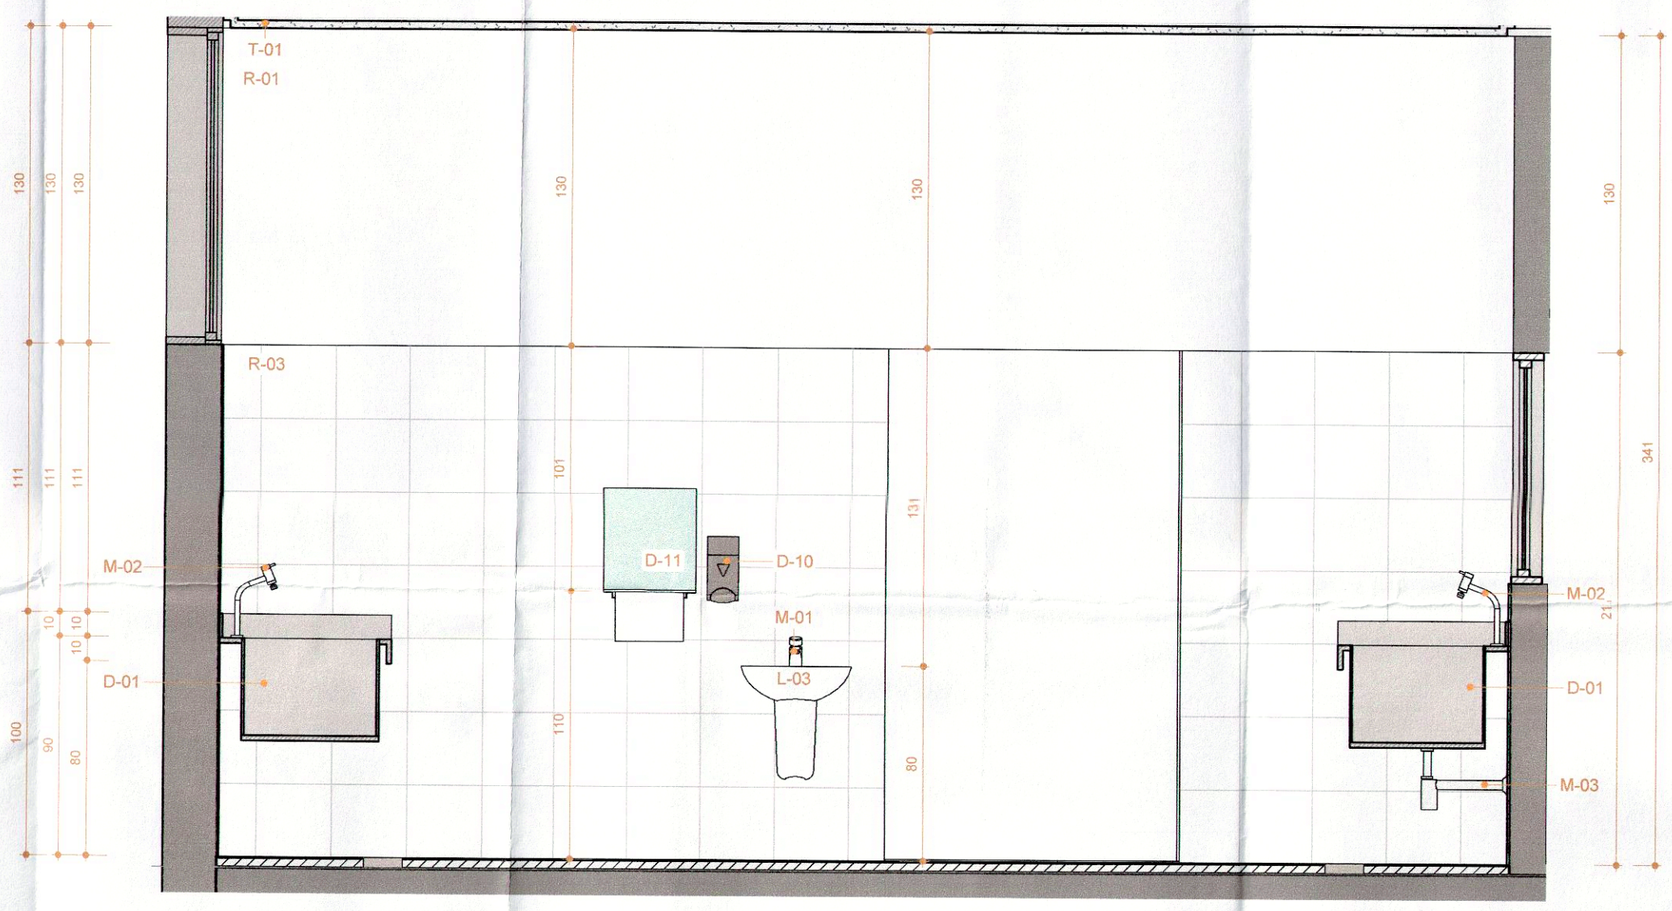

Vista 04 . Higienização de Louças

1 : 25

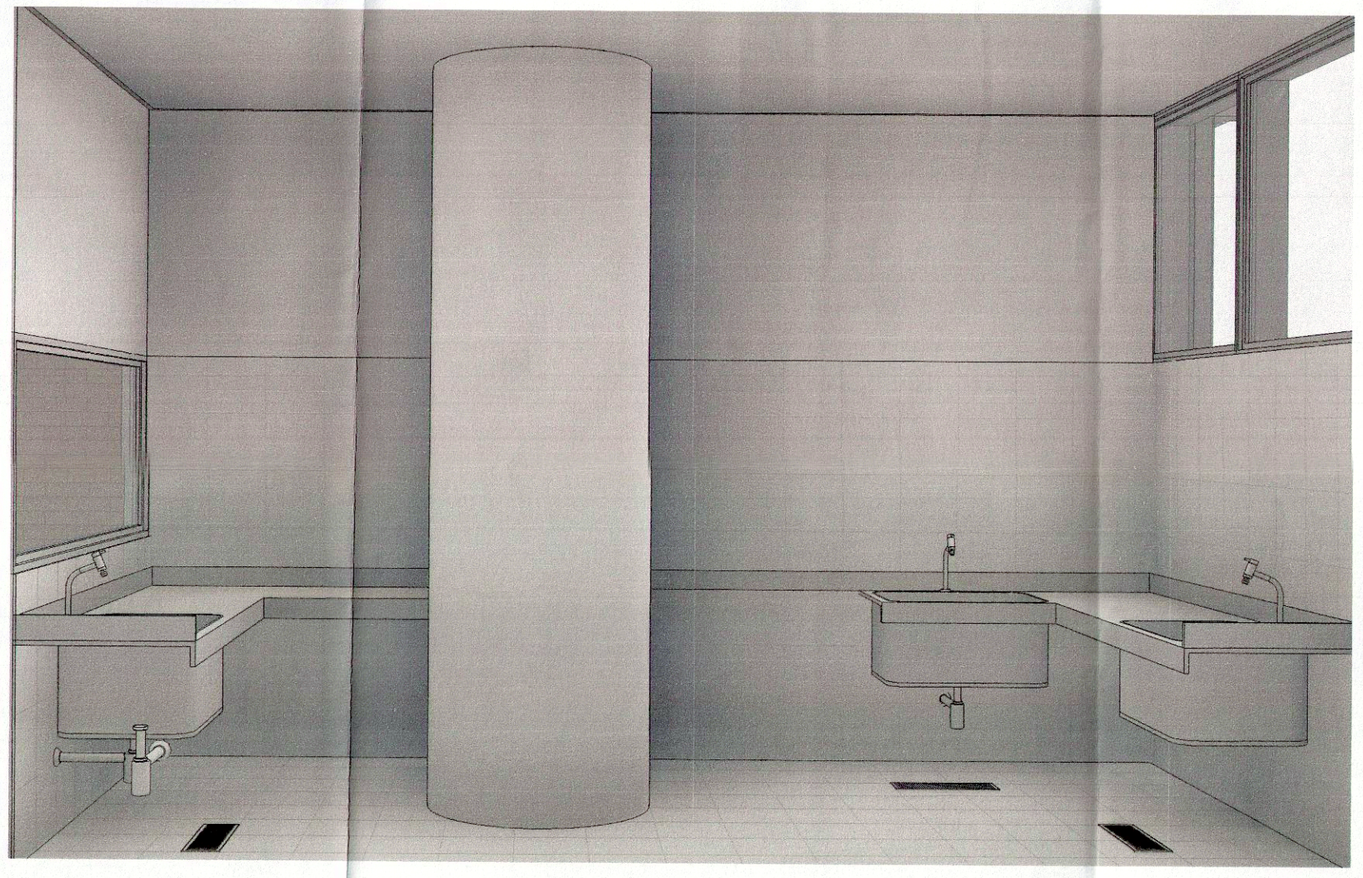

Quadro de Acabamentos

Cód	Descrição
D-01	Bancada em aço Inox com cuba C854 . 80X55X40cm . Acabamento Escovado h=90cm .Macom
D-10	Saboneteira Branca compacta com Reservatório para sabonete ou álcool gel . Maxima Service ou Equivalente técnico
D-11	Toalheiro de Papel Múltiplo . Cor Branco . Linha Interfolha . Máxima Service ou Equivalente Técnico
L-03	Lavatório Vogue Plus . Cód L.51.17 . Cor Branca . Deca ou Equivalente
M-01	Torneira de Mesa . Fechamento Automático . Decamatic Eco 1173C . Deca ou Equivalente Técnico
M-02	Torneira de Mesa . Linha Fast . Deca ou Equivalente Técnico
M-03	Sifão
R-01	Pintura Tinta Toque de Brilho . Suvinil . Linha Texturatto Premium . Cor Preta
R-03	Pintura Epóxi Branca Fosca
T-01	Placa de Gesso Acústica Phonique – Acabamento em pintura Preta Fosca . PLACO

NOTA:
-SEGUIR A PAGINAÇÃO DE PISO INDICADA NA PLANTA PISO
-A PAGINAÇÃO DOS REVESTIMENTOS DAS PAREDES, QUANDO NÃO INDICADA, DEVE SEGUIR A PAGINAÇÃO DE PISO

ARCHITECH
Consultoria e Planejamento Ltda.

REFORMA DA CÂMARA LEGISLATIVA DO DF

ENDEREÇO:	PRAÇA MUNICIPAL - PMU LOTE 5
PROPRIETÁRIO:	CÂMARA LEGISLATIVA DO DISTRITO FEDERAL
AUTOR DO PROJ:	WALID DE CASTRO HATEM - CAU A15954-9
RESP. TÉCNICO:	WALID DE CASTRO HATEM - CAU A15954-9

GEREAEP:

ASS. DO PROPRIETÁRIO

ASS. DO AUTOR DO PROJETO

ASS. DO CO-AUTOR DO PROJETO

ASS. DO RESPONSÁVEL TÉCNICO

GEREAEP:

OUTROS:

Folha Nº 1812
Processo Nº 001.000187/2017
Edivaldo Camelo da Silva
Matrícula: 11.221

DIRETORIA DE VIGILÂNCIA SANITÁRIA / GDF
CBMDF
Projeto aprovado no que se refere à Legislação Sanitária
Data: 27/04/2017
PBA Nº 763/2016
TVI Nº / PARECER Nº 32/2017
ARQUITETO
AUDITOR FISCAL
CHEFE

PROJETO DE ARQUITETURA

015 23	USO: **INSTITUCIONAL**		REV R-04
	CONTEÚDO: REFORMA DA CÂMARA LEGISLATIVA DO DF Detalhamento Áreas Molhadas - Higienização		
	CLIENTE:	DATA: 27/03/2017 16:16:23	DES: ROSA ESCALA: INDICADA

CÓD DO PROJ:	CLIENTE:	TIPO:	UNIDADE:	FASE:	ESP:	FL:	REV:
	CLDF	EDF		PE	ARQ	015	R-04