

Quadro de Acabamentos

| Cód  | Descrição   |
|------|---|
| D-02 | Bancada em aço inox com cuba - C635 - 63x61x33cm. Acabamento Escovado p=90cm. Macom                                                                                 |
| D-57 | Estante em aço inoxidável lisa   |
| D-58 | Carrito de dentírios em aço inox - cód CAR-80PD - dim 55x76x3cm. Macom                                                                                              |
| L-02 | Lavatório de canto - Cód L. 101.17 - Linha Izy - Cor Branca - Deca ou Equivalente Técnico                                                                           |
| L-04 | Tanque embutido em aço inox - cód 11466 - dim 55x45x25cm. Franke   |
| M-01 | Torneira de Mesa - Fechamento Automático - Decamatic Eco 1173C - Deca ou Equivalente Técnico                                                                        |
| M-02 | Torneira de Mesa - Linha Fast - Deca ou Equivalente Técnico   |
| M-03 | Sifão   |
| R-01 | Printa Trina Toque de Brilho - Sunnil - Linha Texturato Premium - Cor Preta                                                                                         |
| R-02 | Placa Cerâmica - Gail - IND 6130 2Kf - cód 6130 - Linha Kerallor 2º Gerção - 300 x 300 x 12mm - Cor Off White Cód. 10111 ou Equivalente Técnico - com rejunte Epoxi |
| R-03 | Printa Epoxi Branca Fosca   |
| S-02 | Soleira em Granito Cinza Andorinha   |

NOTA:  
-SEGUIR A PAGINAÇÃO DE PISO INDICADA NA PLANTA PISO  
-A PAGINAÇÃO DOS REVESTIMENTOS DAS PAREDES, QUANDO NÃO INDICADA, DEVE SEGUIR A PAGINAÇÃO DE PISO

ARCHITECH  
Consultoria e Planejamento Ltda.


REFORMA DA CÂMARA LEGISLATIVA DO DF

|                |                                        |
|----------------|----------------------------------------|
| ENGENHEIRO     | PRAÇA MUNICIPAL - PMU LOTE 5           |
| PROPRIETÁRIO   | CÂMARA LEGISLATIVA DO DISTRITO FEDERAL |
| AUTOR DO PROJ. | WALID DE CASTRO HATEM - CAU A15954-9   |
| RESP. TÉCNICO  | WALID DE CASTRO HATEM - CAU A15954-9   |

|         |                      |                          |                             |
|---------|----------------------|--------------------------|-----------------------------|
| GEREAP: | ASS. DO PROPRIETÁRIO | ASS. DO AUTOR DO PROJETO | ASS. DO CO-AUTOR DO PROJETO |
|         |                      |                          |                             |
|         |                      |                          |                             |
|         |                      |                          |                             |

GEREAP:

OUTROS:

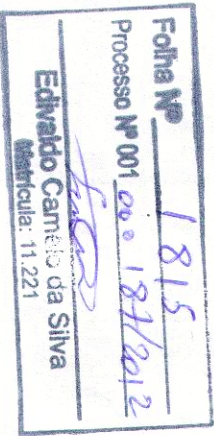


DESENHO DE VIGILÂNCIA SANITÁRIA / CCF  
Projeto aprovado no que se refere à Legislação Sanitária  
Data: 27/03/2017  
PBA Nº 403/2016  
TVI Nº / PARECER Nº 32/2017  
ROSMEYR NUNO V. M. NE  
ARQUITETA CREA 580630-4  
AUDITORIA Nº 280628-2  
N.º. GEN. 17154 SVS SES  
HELE

PROJETO DE ARQUITETURA

INSTITUCIONAL


|        |                                                                                       |      |
|--------|---------------------------------------------------------------------------------------|------|
| USO    | CONTÉUDO                                                                              | REV  |
| 018 23 | REFORMA DA CÂMARA LEGISLATIVA DO DF<br>Detalhamento Áreas Molhadas - Pré-Higienização | R-04 |

|              |         |     |         |      |     |     |     |      |
|--------------|---------|-----|---------|------|-----|-----|-----|------|
| CÓD DO PROJ. | CLIENTE | TPO | UNIDADE | FASE | ESP | ARO | FL  | REV  |
|              | CLDF    | EDF |         | PE   |     |     | 018 | R-04 |

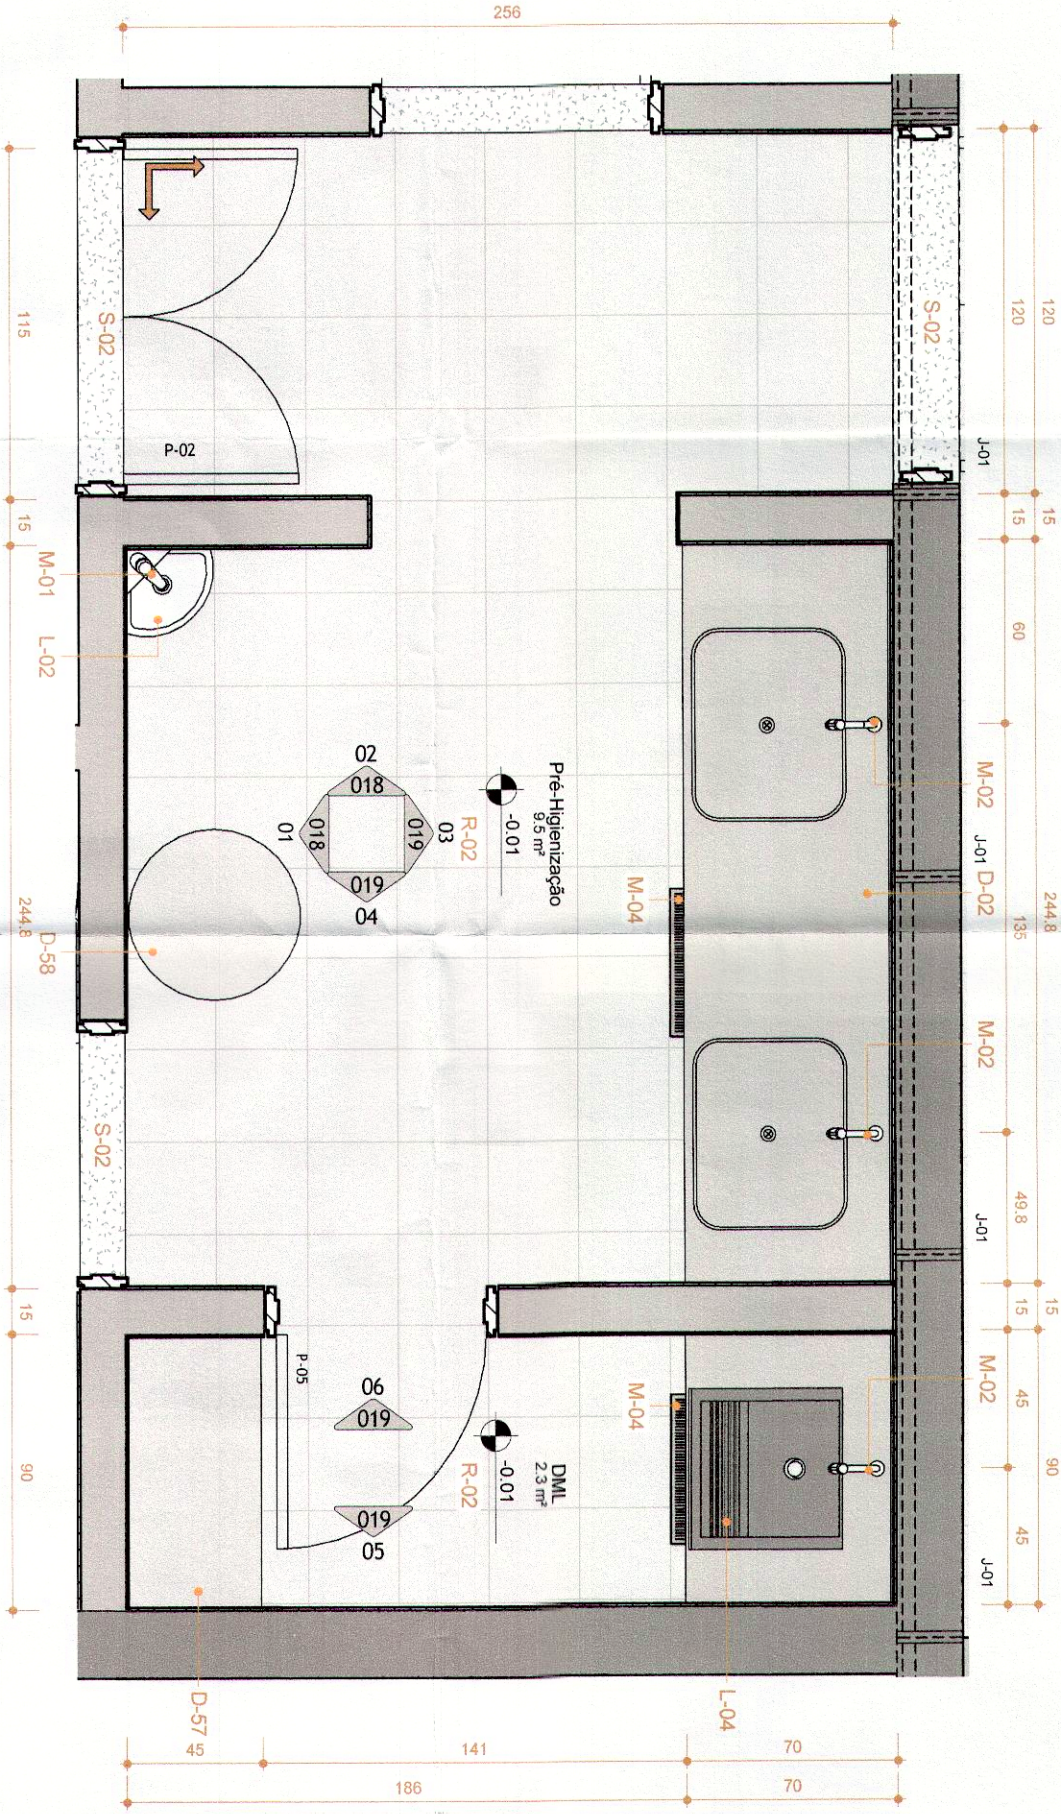


Planta Baixa. Pré - Higienização

1 : 25

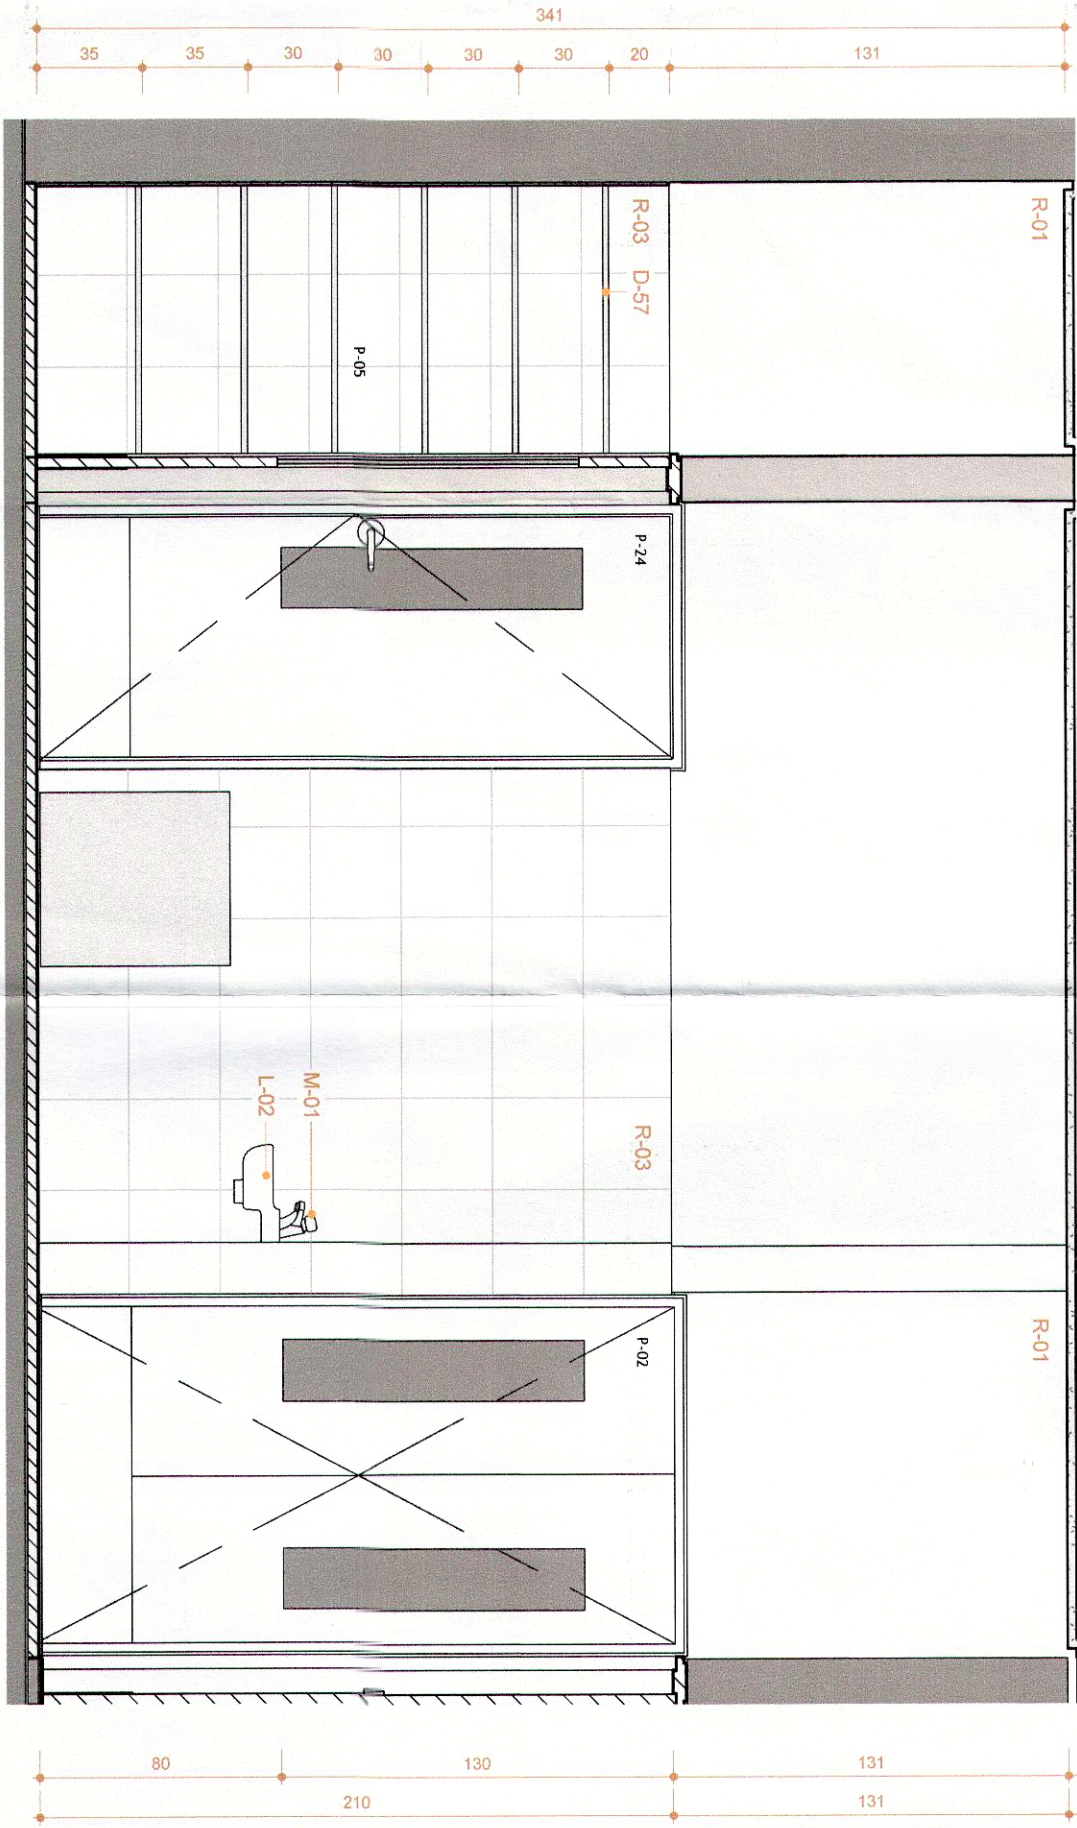

Vista 01 . DML e Pré - Higienização

1 : 25

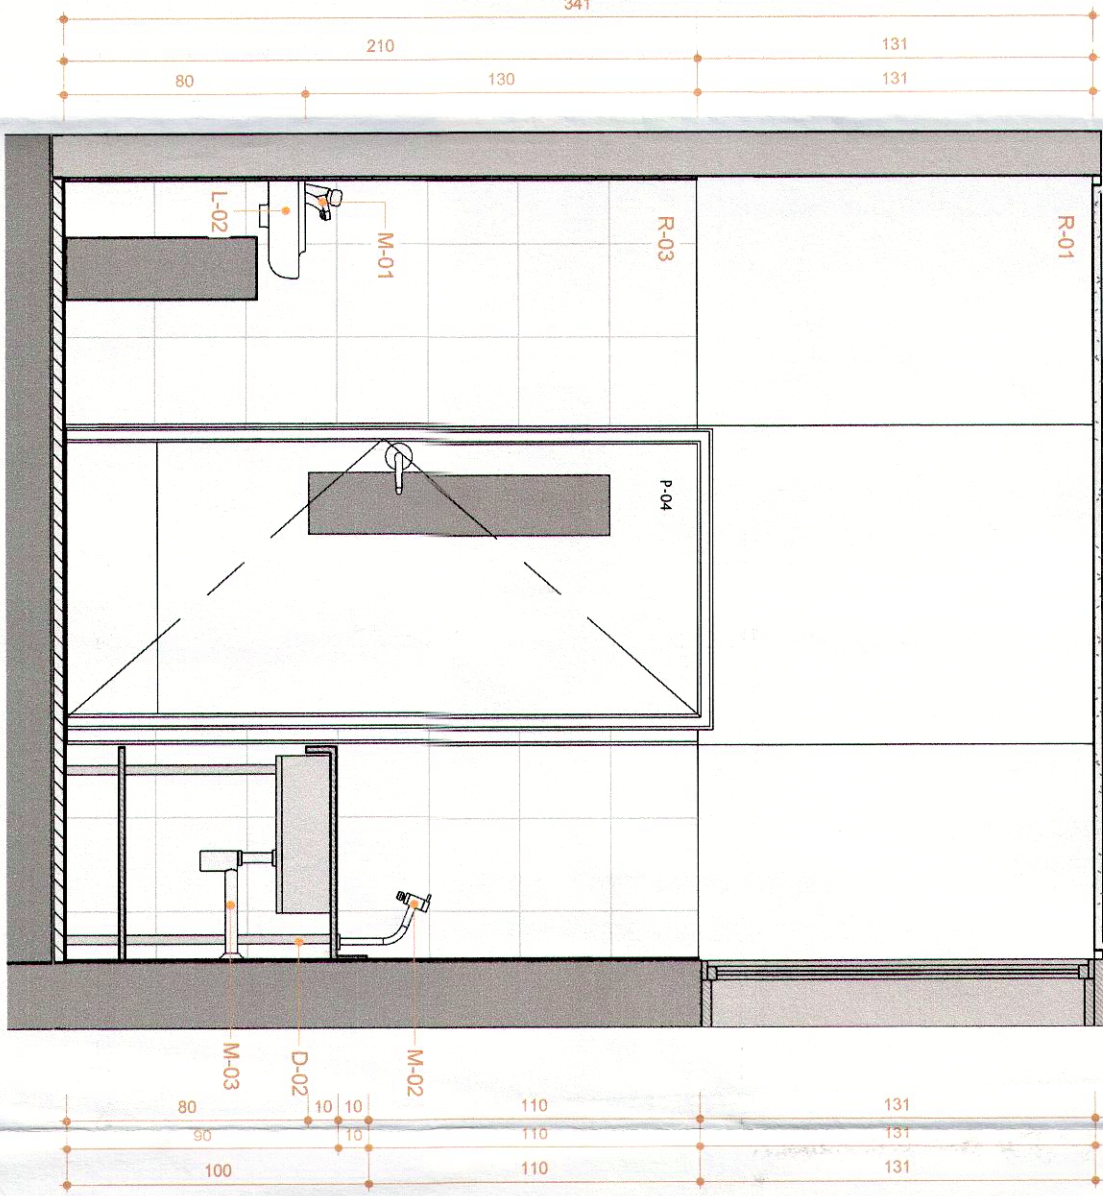

Vista 02 . Pré - Higienização

1 : 25