

QUADRO DE ABERTURAS - PORTA

Nome	Largura	Altura	Qtd	Descrição
P-01	0,80	2,10	3	Porta de abrir em madeira com portal frísado - Acabamento Laca Branca - 1 folha
P-02	1,10	2,10	2	Porta de abrir em madeira com portal frísado - Acabamento Laca Branca - 2 folhas
P-03	2,10	2,10	1	Porta de abrir em madeira com portal frísado - Acabamento Laca Branca - 2 folhas
P-04	0,80	2,10	1	Porta de abrir em madeira com portal frísado - Acabamento Laca Branca - 1 folha
P-05	0,70	2,10	6	Porta de abrir em madeira com portal frísado - Acabamento Laca Branca - 1 folha

QUADROS DE ABERTURAS - JANELA

Código	Largura	Altura	Pelotão	Qtd	Descrição
J-01	1,25	1,30	2,10	15	Janela existente em alumínio e vidro - 1 folha basculante - Acabamento anodizado cor natural - Vidro 4mm transparente incolor
J-02	2,49	0,95	1,15	6	Janela de vidro e alumínio - 1 folha fixa e 1 folha de abrir - acabamento anodizado cor branco fosco
J-03	2,42	0,95	1,15	1	Janela de vidro e alumínio - 1 folha fixa e 1 folha de abrir - acabamento anodizado cor branco fosco
J-04	0,60	0,95	1,15	1	Janela de vidro e alumínio - 1 folha fixa e 1 folha de abrir - acabamento anodizado cor branco fosco
J-05	14,88	3,40	0,00	1	Esquadria em vidro fumê com alumínio em pintura eletrostática preta - fixa

Quadro de Acabamentos

Cód	Descrição
D-01	Banheira em aço inox com cuba CS54 - 80X55X40cm - Acabamento Escovado h=90cm - Macon
D-02	Banheira em aço inox com cuba CS35 - 63X51X33cm - Acabamento Escovado h=90cm - Macon
D-03	Banheira em aço inox com refrigerador horizontal - cod RHV 395 2P - 143X70X85cm - Macon
D-38	Refrigerador cod RRV SJLM 428 - 57x75x206cm - Macon
D-47	Freezer cod FVW MAXI 837 - 100x75x206cm - Macon
D-55	Freezer cod FVW GN 1331 3P - 140x81x206cm - Macon
D-56	Pintura Tinta Toque de Brilho - Sunil - Linha Texturatto Premium - Cor Preta
R-01	Papel Cerâmica - Gail - IND 81 30 24C - cod 8130 - Linha Keraboor 2° Geração - 300 x 300 x 12mm - Cor Off White Col.
R-02	1011 100 Equivalente Técnico - com regular 8040



Consultoria e Planejamento Ltda.

REFORMA DA CÂMARA LEGISLATIVA DO DF

PRAÇA MUNICIPAL - PMU LOTE 5

CÂMARA LEGISLATIVA DO DISTRITO FEDERAL

WALID DE CASTRO HATEM - CAU A15954-9

WALID DE CASTRO HATEM - CAU A15954-9

GEREAP:

ASS. DO PROPRIETÁRIO

ASS. DO AUTOR DO PROJETO

ASS. DO CO-AUTOR DO PROJETO

ASS. DO RESPONSÁVEL TÉCNICO


Folha nº 3029
Processo nº 01.200.187/2012
Rubrica: 13310
Brasília, DF, 23.08.2012.

NOVACAP - DOCUMENTO VISTO E EM
CONDIÇÕES DE SER ACEITO
16 DEZ. 2016
CONFORME ANÁLISE
11/2016 - SEARQ
Talia Bago de Menezes
Talia Bago de Menezes
ARQUITETA - CAU A15954-9
MARCOS - 1
NOVACAP


PROJETO DE ARQUITETURA

INSTITUCIONAL

USO	CONTINGUA	REFORMA DA CÂMARA LEGISLATIVA DO DF	REV	R-05
CLIENTE	DATA	REV	ESCALA	INDICADA
CLDF	NOV/2016	ROSA		
CÓD DO PROJ.	CLIENTE	TIPO	FASE	FL
	CLDF	EDF	FE	04
			REV	R-05

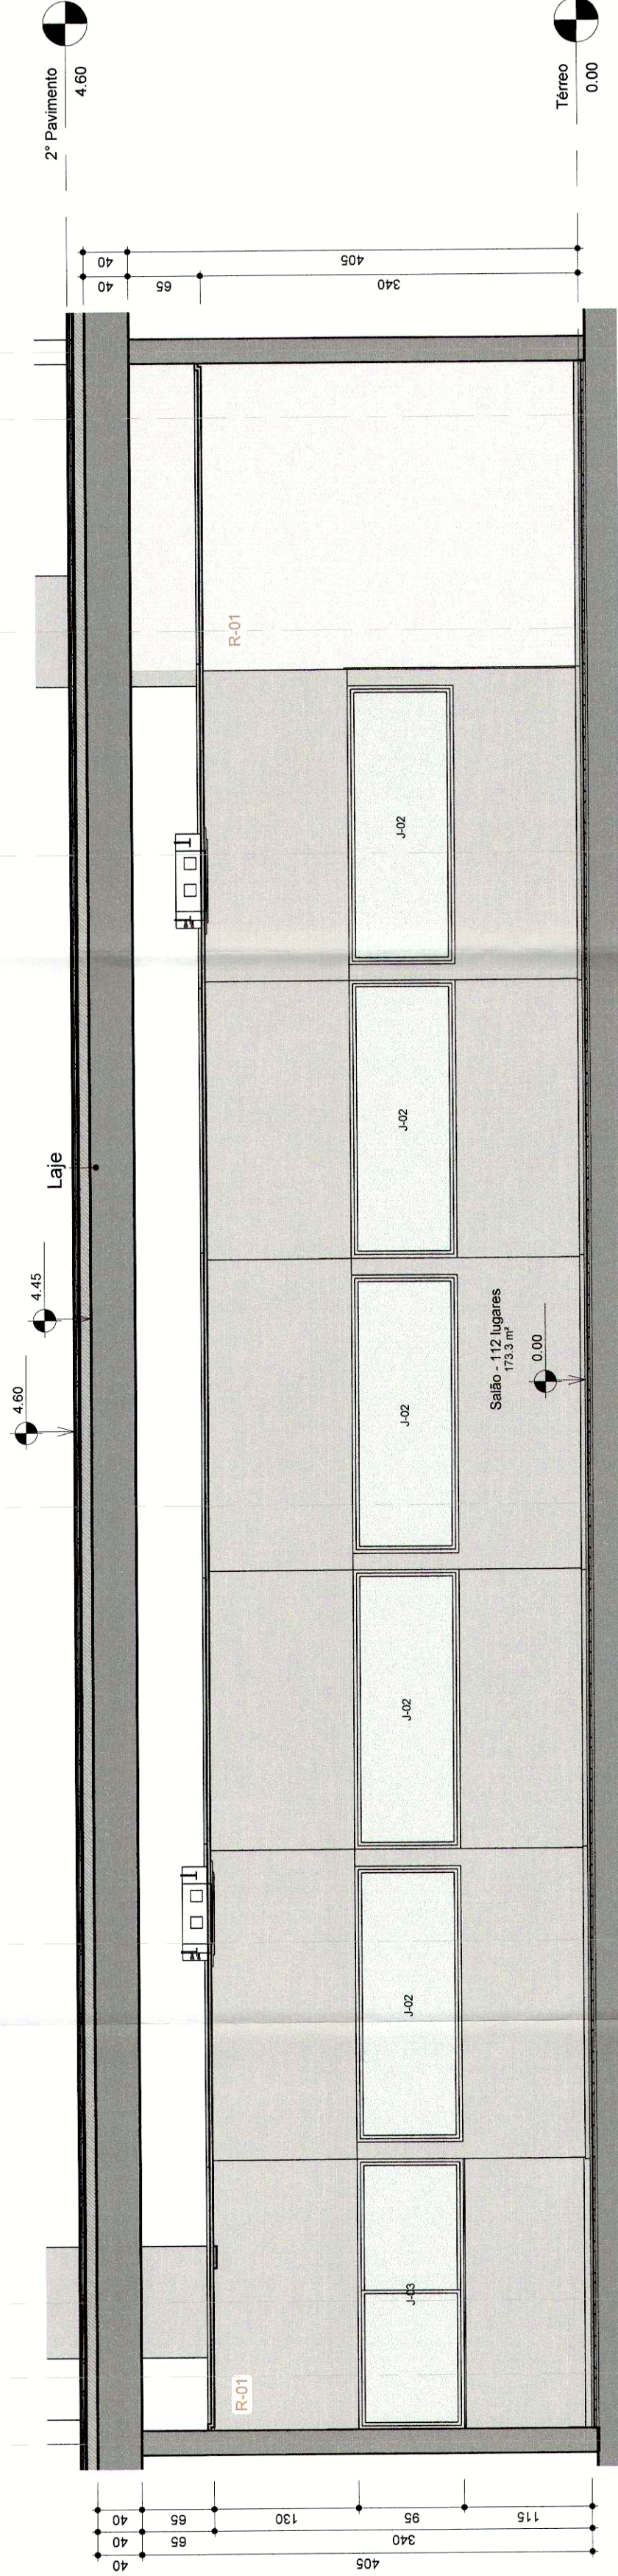


Corte AA
1:50

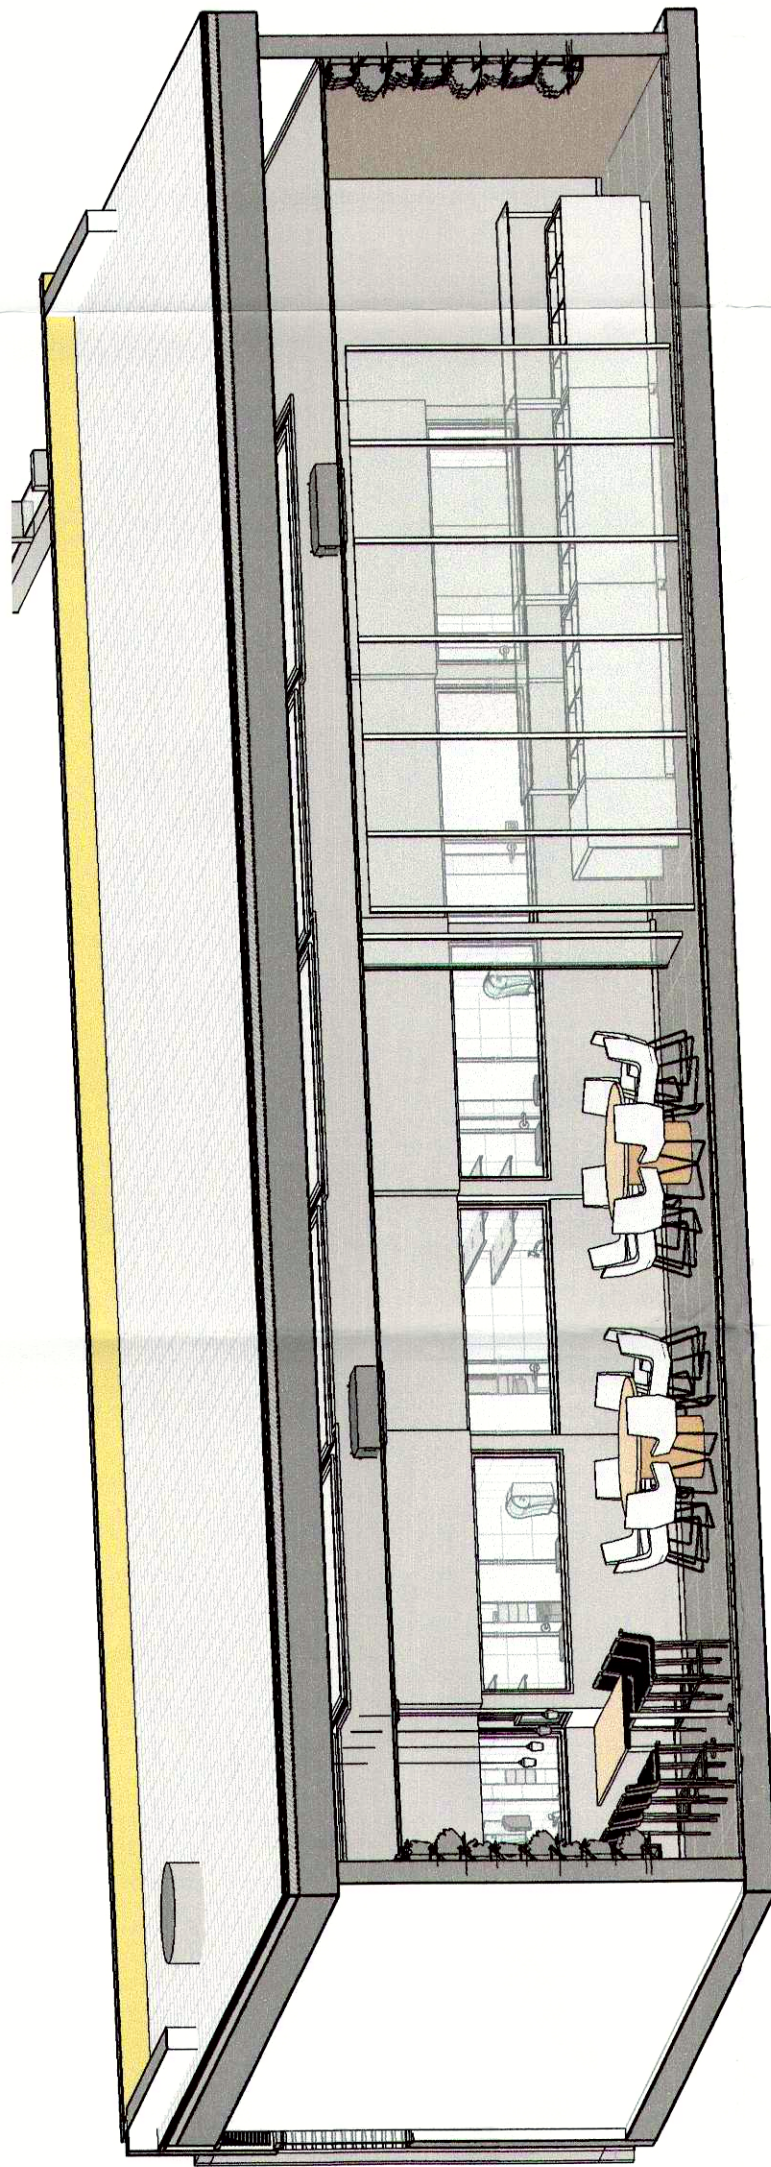

Corte Esquemático . AA



Corte BB
1:50

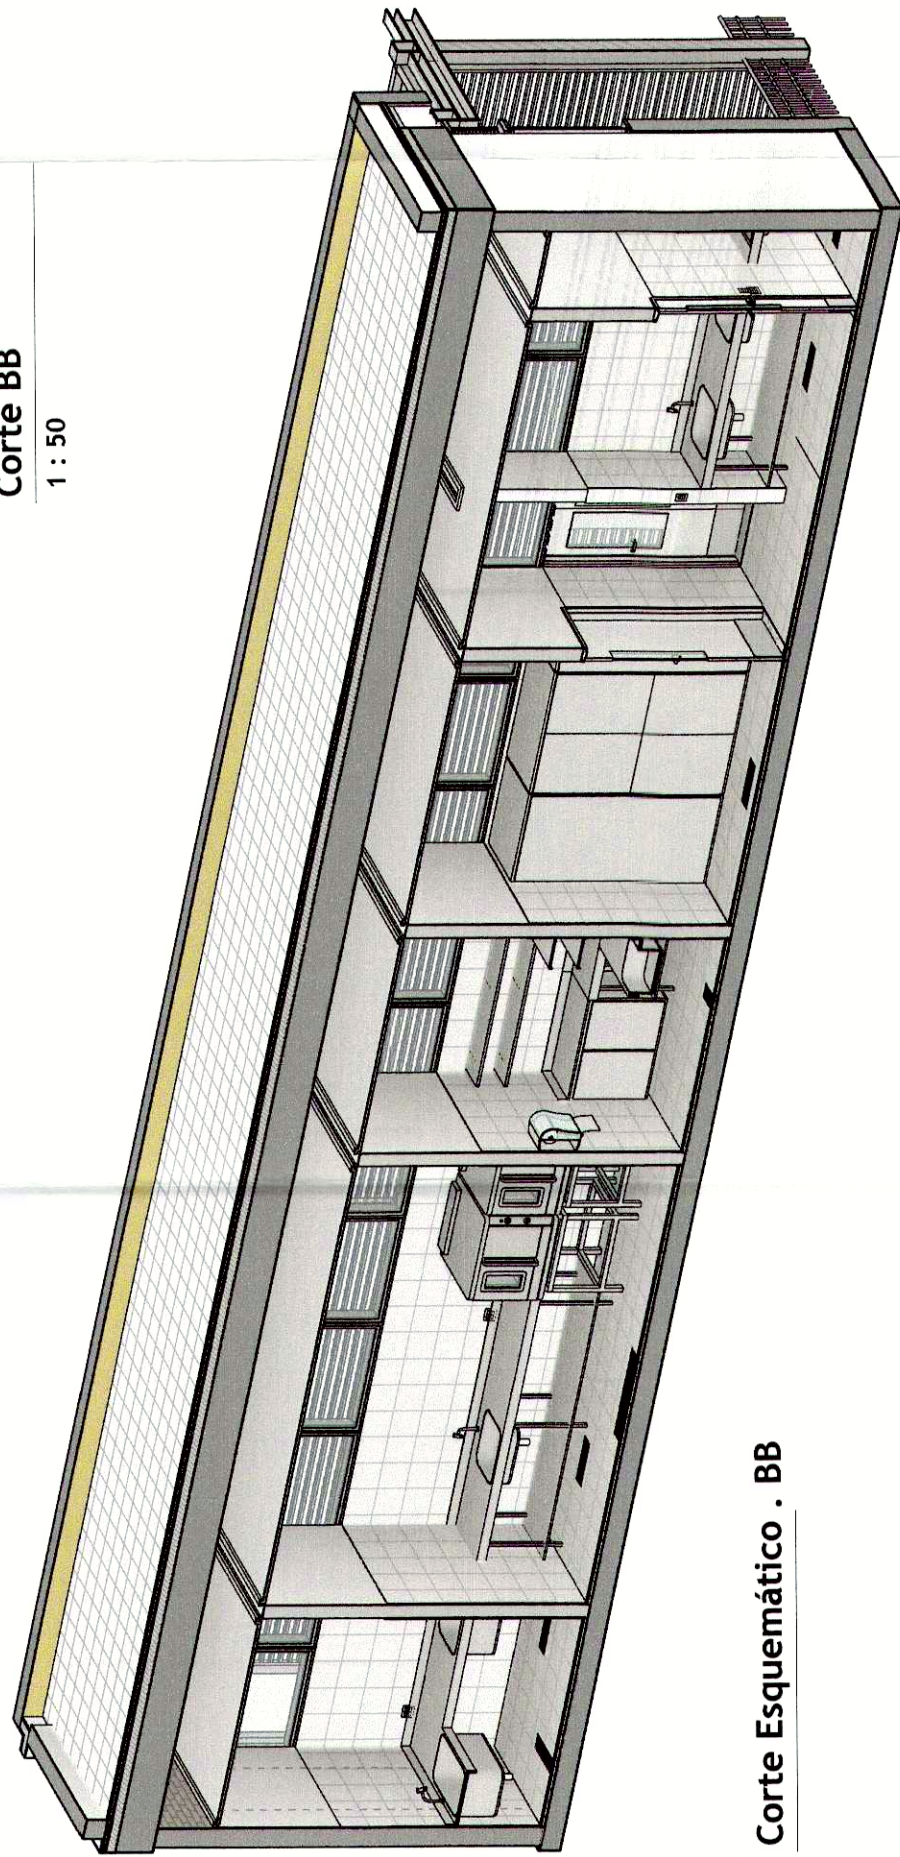

Corte Esquemático . BB