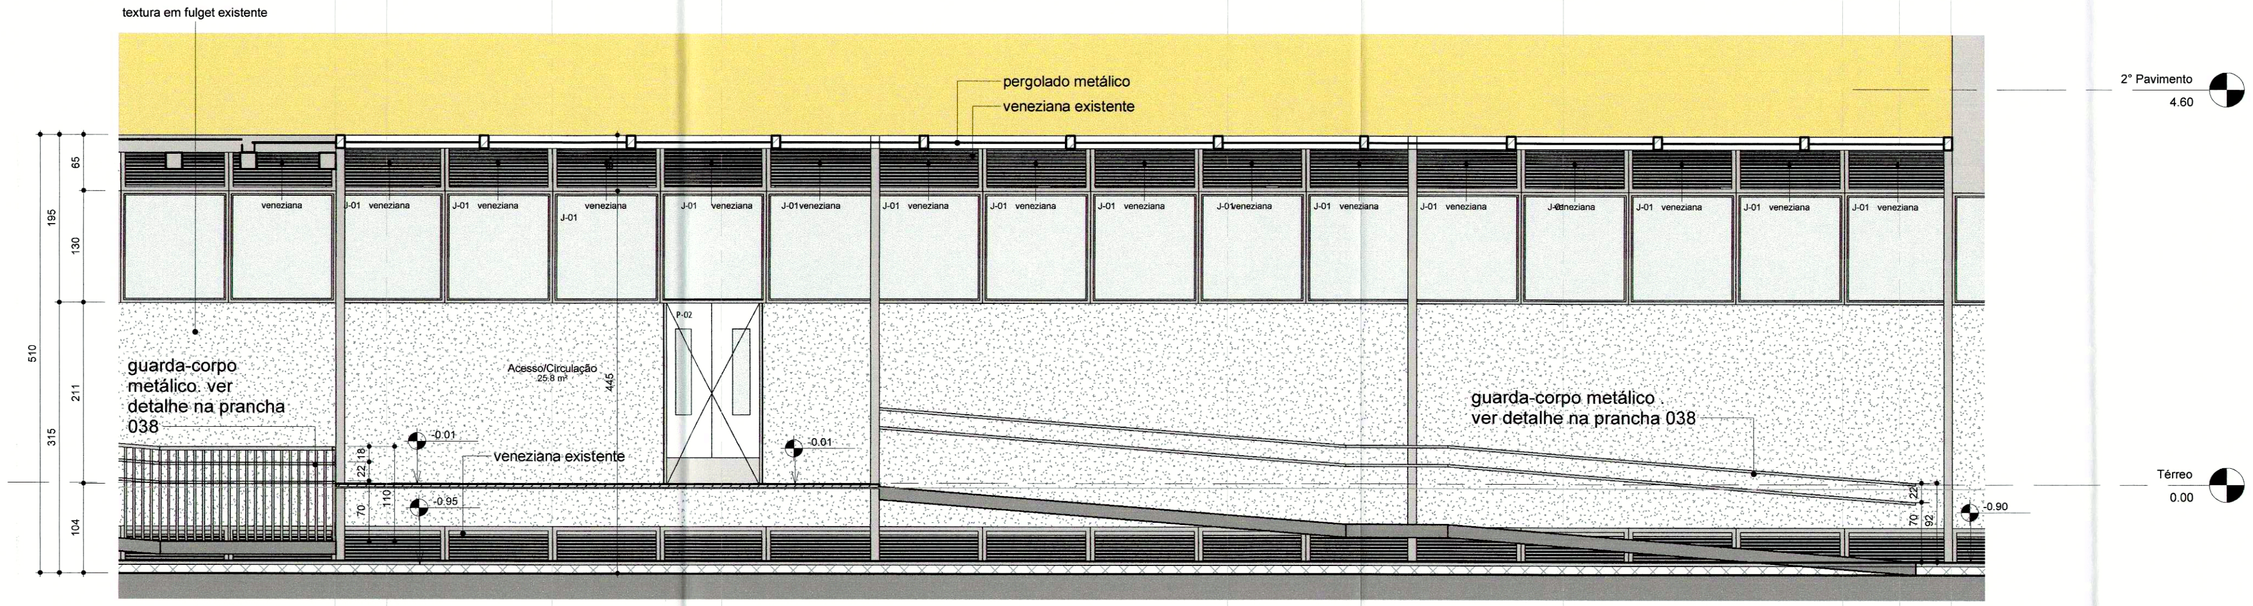

Corte CC

1 : 50

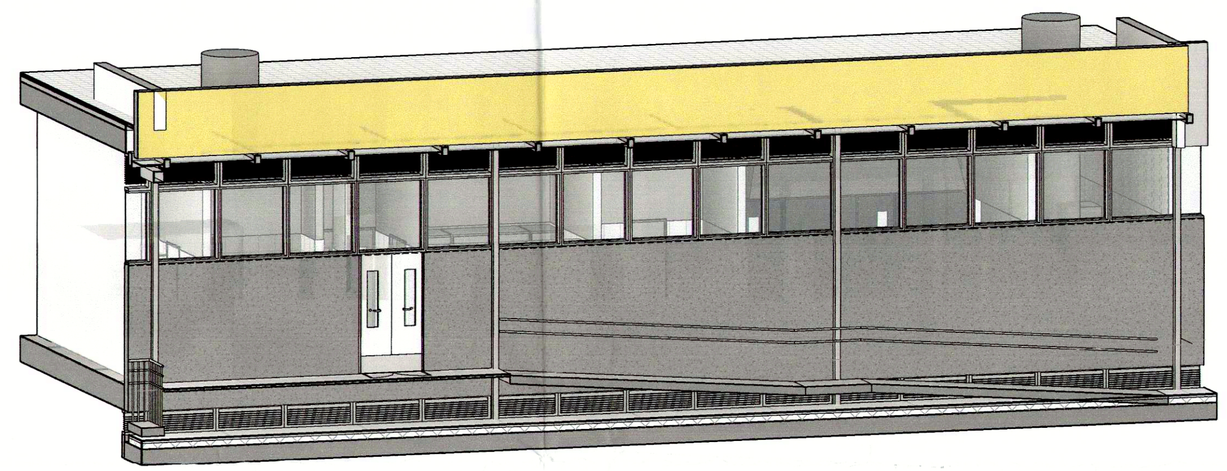

Corte Esquemático . CC

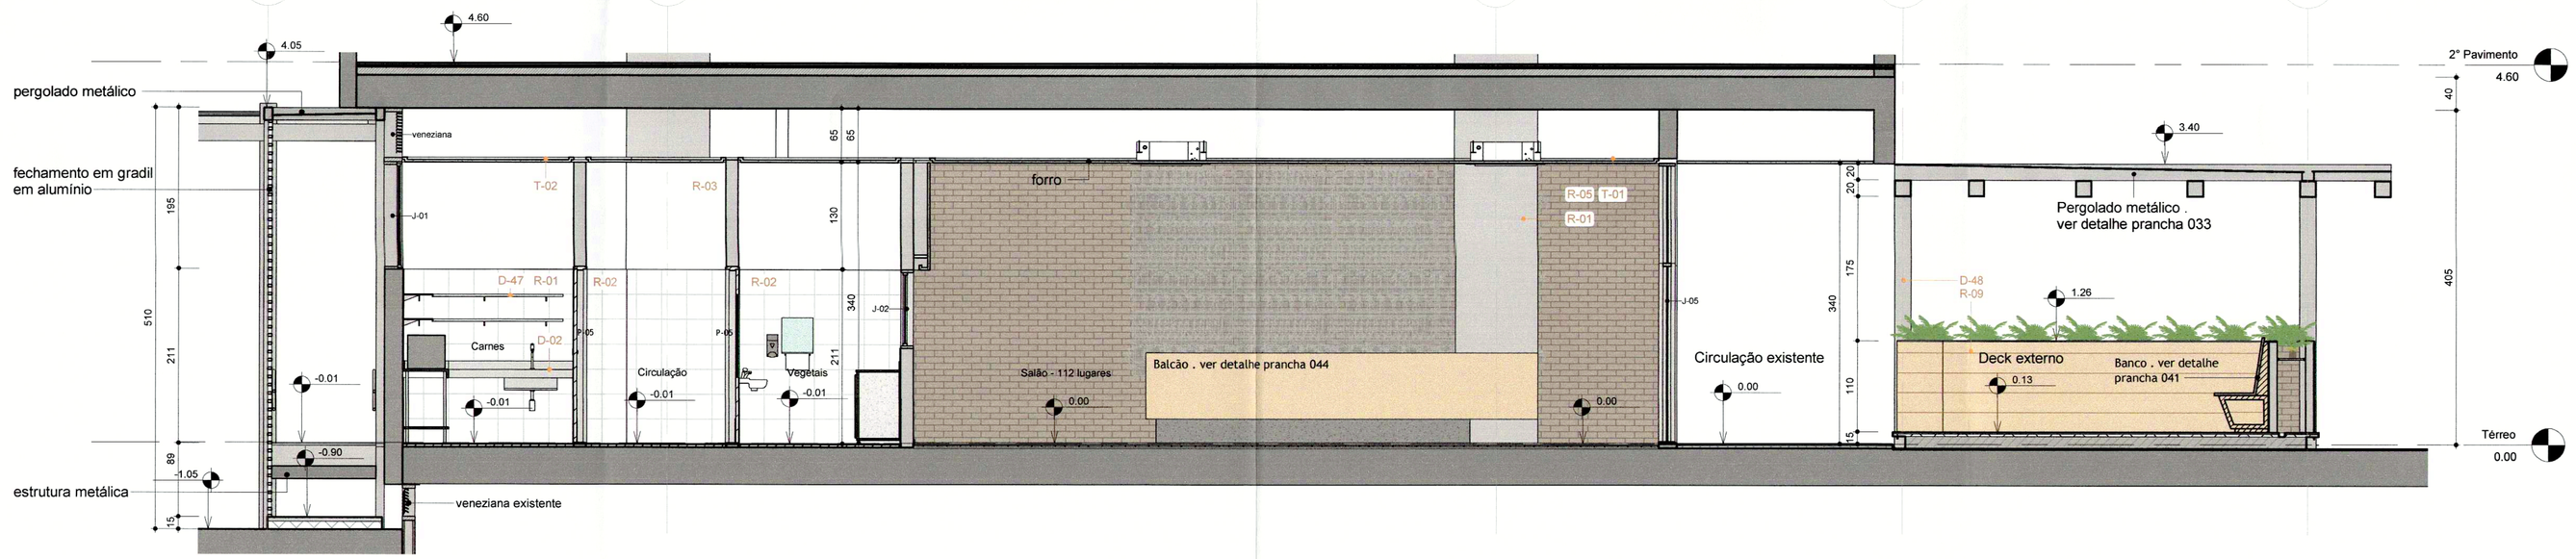

Corte DD

1 : 50

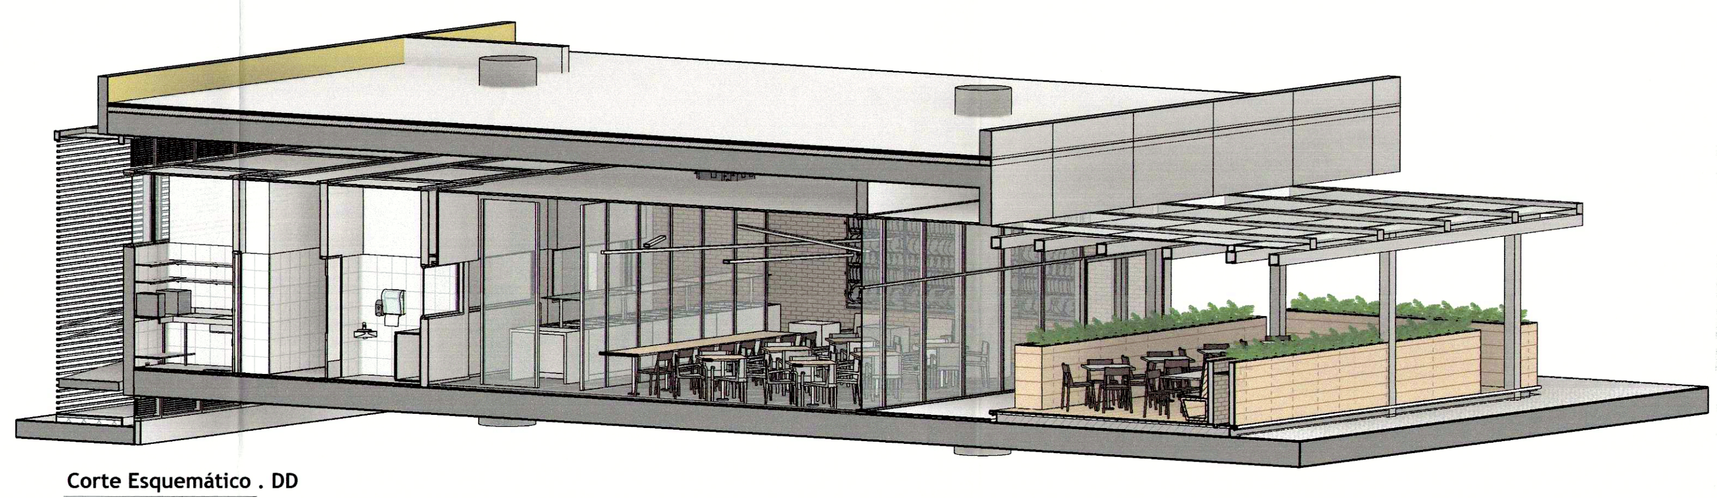

Corte Esquemático . DD

QUADRO DE ABERTURAS - PORTA

Nome	Largura	Altura	Qtde	Descrição
P-01	0.80	2.10	3	Porta de abrir em madeira com portal frisado . Acabamento Laca Branca . 1 folha
P-02	1.10	2.10	2	Porta de abrir em madeira com portal frisado . Acabamento Laca Branca . 2 folhas
P-03	2.40	2.10	1	Porta de abrir em vidro fumê e alumínio com pintura eletroestática preto fosco . 2 folhas
P-04	0.90	2.10	1	Porta de abrir em madeira com portal frisado . Acabamento Laca Branca . 1 folha
P-05	0.70	2.10	6	Porta de abrir em madeira com portal frisado . Acabamento Laca Branca . 1 folha

QUADROS DE ABERTURAS - JANELA

Código	Largura	Altura	Peitoril	Qtde	Descrição
J-01	1.25	1.30	2.10	15	Janela existente em alumínio e vidro . 1 folha basculante . Acabamento anodizado cor natural . Vidro 4mm transparente incolor
J-02	2.49	0.95	1.15	5	Janela de vidro e alumínio . 1 folha fixa . acabamento anodizado cor branco fosco
J-03	2.42	0.95	1.15	1	Janela de vidro e alumínio . 1 folha fixa e 1 folha de abrir . acabamento anodizado cor branco fosco
J-04	0.60	0.95	1.15	1	Janela de vidro e alumínio . 1 folha fixa e 1 folha de abrir . acabamento anodizado cor branco fosco
J-05	14.98	3.40	0.00	1	Esquadria em vidro fumê com alumínio em pintura eletroestática preta. fixa

Quadro de Acabamentos

Cód	Descrição
D-02	Bancada em aço Inox com cuba . C635 . 63x51x33cm . Acabamento Escovado h=90cm . Macom
D-47	Prateleira superior lisa . profundidade 35cm . Macom
D-48	Perfil em alumínio . dim 20x10cm . acabamento em pintura eletroestática preta
R-01	Pintura Tinta Toque de Brilho . Suvinil . Linha Texturatto Premium . Cor Preta
R-02	Placa Cerâmica . Gail . IND 8130 2KF_cod 8130 . Linha Kerafloor 2ª Geração - 300 x 300 x 12mm . Cor Off White Cód. 1011 ou Equivalente Técnico - com rejunte Epóxi
R-03	Pintura Epóxi Branca Fosca
R-05	Revestimento em Tijolo . Brick Studio . Linha Morocco - 4,8 x 6,2 x 1,4cm
R-09	Revestimento cimentício de alta resistência - 20 x 90cm . Acabamento amadeirado natural - Cimentare
T-01	Placa de Gesso Acústica Phonique – Acabamento em pintura Preta Fosca . PLACO
T-02	Forro de gesso acartonado Placa verde (RU) – indicado para áreas molhadas - Acabamento em pintura Branco Neve Fosco - PLACO

ARCHITECH
Consultoria e Planejamento Ltda.

REFORMA DA CÂMARA LEGISLATIVA DO DF

ENDEREÇO:	PRAÇA MUNICIPAL - PMU LOTE 5
PROPRIETÁRIO:	CÂMARA LEGISLATIVA DO DISTRITO FEDERAL
AUTOR DO PROJ:	WALID DE CASTRO HATEM - CAU A15954-9
RESP. TÉCNICO:	WALID DE CASTRO HATEM - CAU A15954-9

GEREAEP:

ASS. DO PROPRIETÁRIO

ASS. DO AUTOR DO PROJETO — ASS. DO CO-AUTOR DO PROJETO

ASS. DO RESPONSÁVEL TÉCNICO

Folha nº 2042
Processo nº: 040.000.184/2012
Rubrica:
Matrícula: 12070
Brasília, DF, 23/03/2017

NOVACAP - DOCUMENTO VISTO E EM CONDIÇÕES DE SER ACEITO
16 DEZ. 2016
CONFORME ANÁLISE
111/2016 - SEARQ
Taiza Braga de Oliveira
ARQUITETA - SEARQ/ DE
CAU - A 60381- 2
Mat. 073.120- 1
NOVACAP

PROJETO DE ARQUITETURA

05 | 41

USO: **INSTITUCIONAL**

CONTEÚDO: REFORMA DA CÂMARA LEGISLATIVA DO DF
Corte CC e DD

REV R-05

CLIENTE:	DATA:	DES:
CLDF	nov/2016	ROSA
		ESCALA: INDICADA

CÓD DO PROJ:	CLIENTE:	TIPO:	UNIDADE:	FASE:	ESP:	FL:	REV:
	CLDF	EDF		PE	ARQ	05	R-05

C:\Users\rosa\Documents\CLDF-PE-04_rosa.rvt