



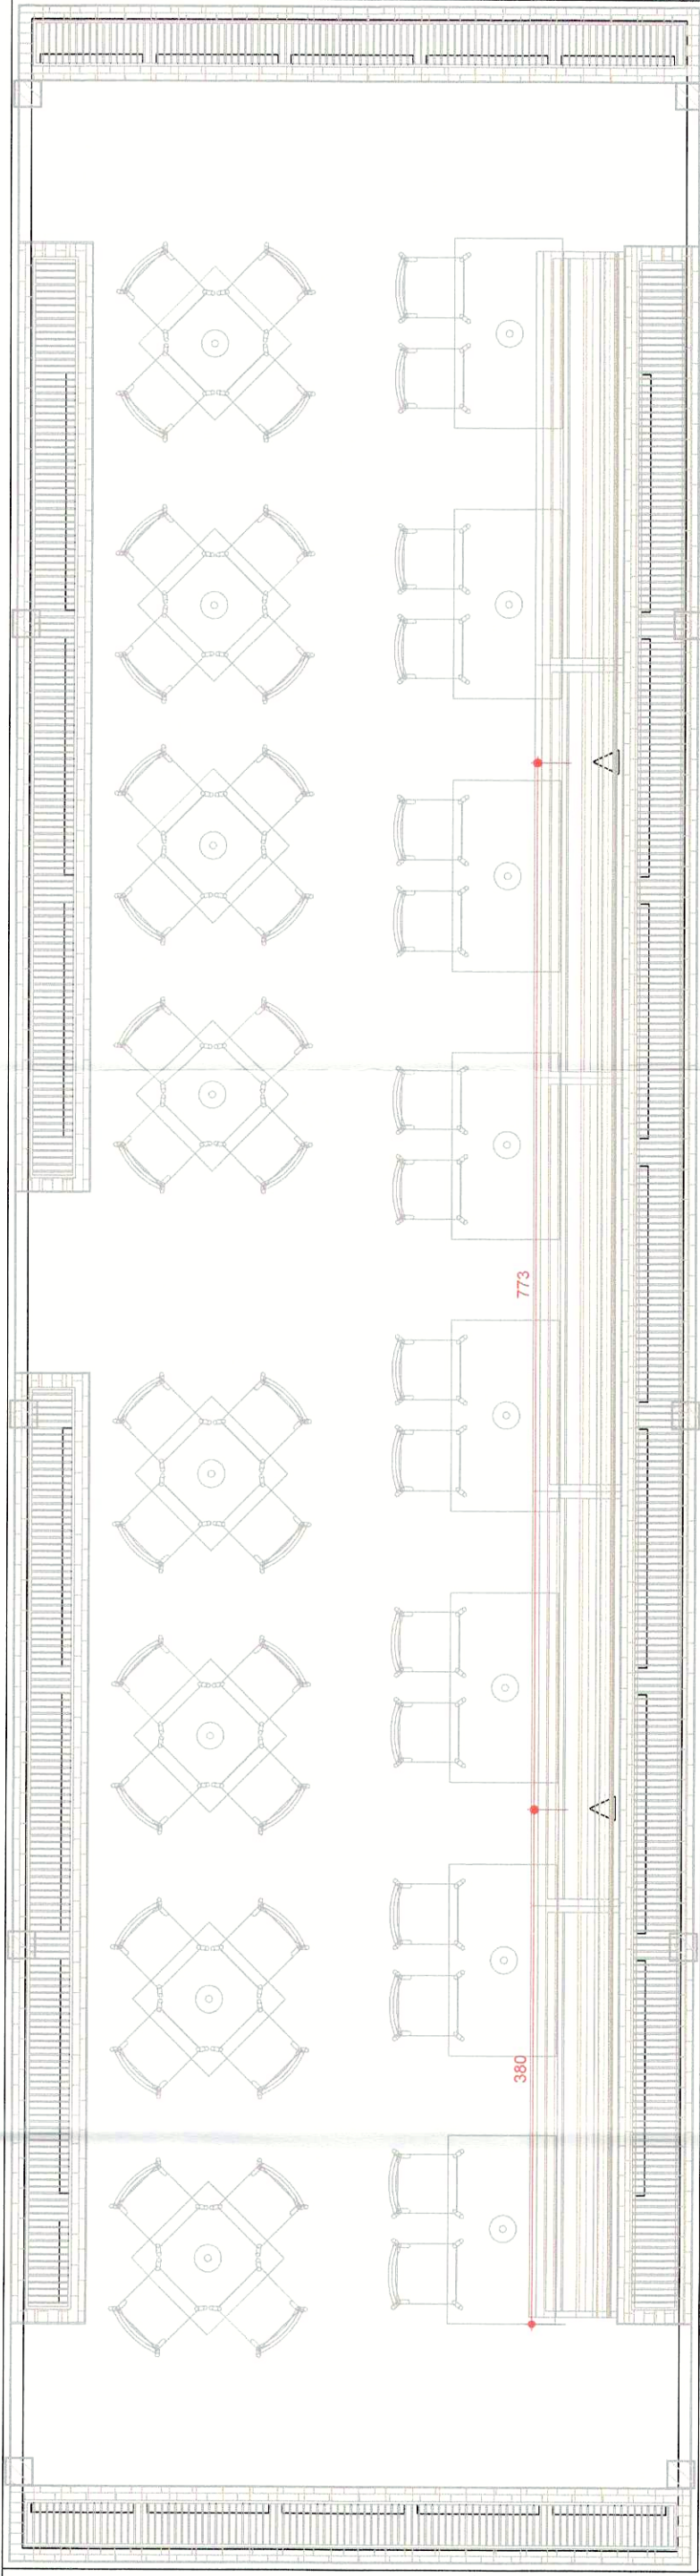

Pontuação Elétrica
1 : 50

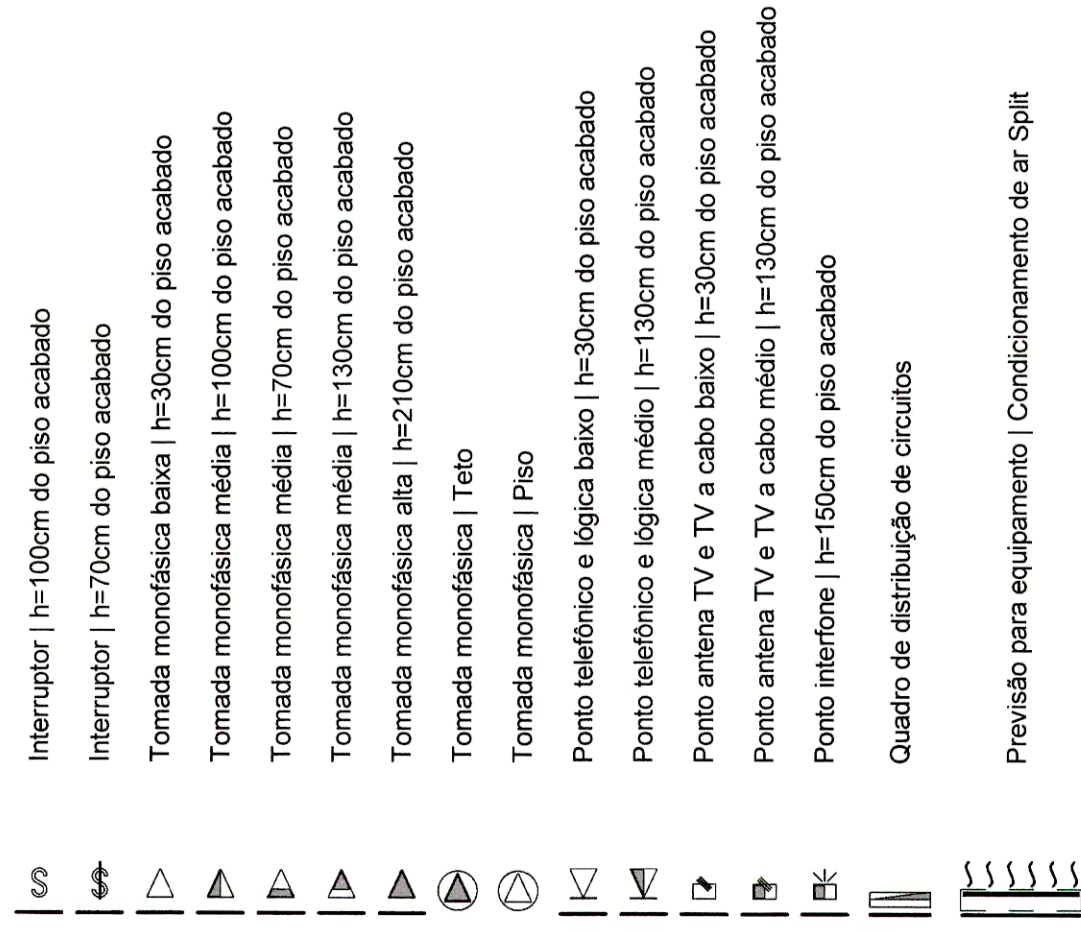

ARCHITECT
Consuloria e P

REFORMA DA CÂMARA LEGISLATIVA DO DF

PRAÇA MUNICIPAL - PMU LOTE 5

CÂMARA LEGISLATIVA DO DISTRITO FEDERAL

WALID DE CASTRO HATEM - CAU A15954-9

WALID DE CASTRO HATEM - CAU A15954-9

GEREAP: _____ ASS. DO PROPRIETÁRIO

ASS. DO PROPRIETÁRIO

ASS. DO CO-AUTOR DO PROJETO

ASS. DO RESPONSÁVEL TÉCNICO

Folha nº 1041
Processo nº: 001.000.184 /2012
Rubrica: 
Matrícula: 10410
Brasília, DF 23/08/2012.

NOVACAP - DOCUMENTO VISTO E LUBR.
CONDIÇÕES DE SER ACEITO

16 DEZ. 2016

CONFORME ANÁLISE

111 / 20 16 - SEARO

PROJETO DE ARQUITETURA

INSTITUCIONAL

CONTEÚDO: REFORMA DA CÂMARA LEGISLATIVA DO DF

Planta de Pontuação Elétrica

Planta de Pontuação Elétrica

CLIENTE:	DATA:
----------	-------

CLDF nov/2

CLDF	nov/2016	ESCALA: INDICAD
------	----------	-----------------

CLDF	nov/2016	ESCALA ¹ INDICADA
------	----------	------------------------------

ESP.	ARQ	FL: 06	REV: R-05
------	-----	--------	-----------