


RAMPA 01 - ACESSO À COZINHA

piso em chapa metálica antiderrapante xadrez


rampa - f=8,32%
comprimento = 5,41m

rampa - f=6,32%
comprimento = 5,41m

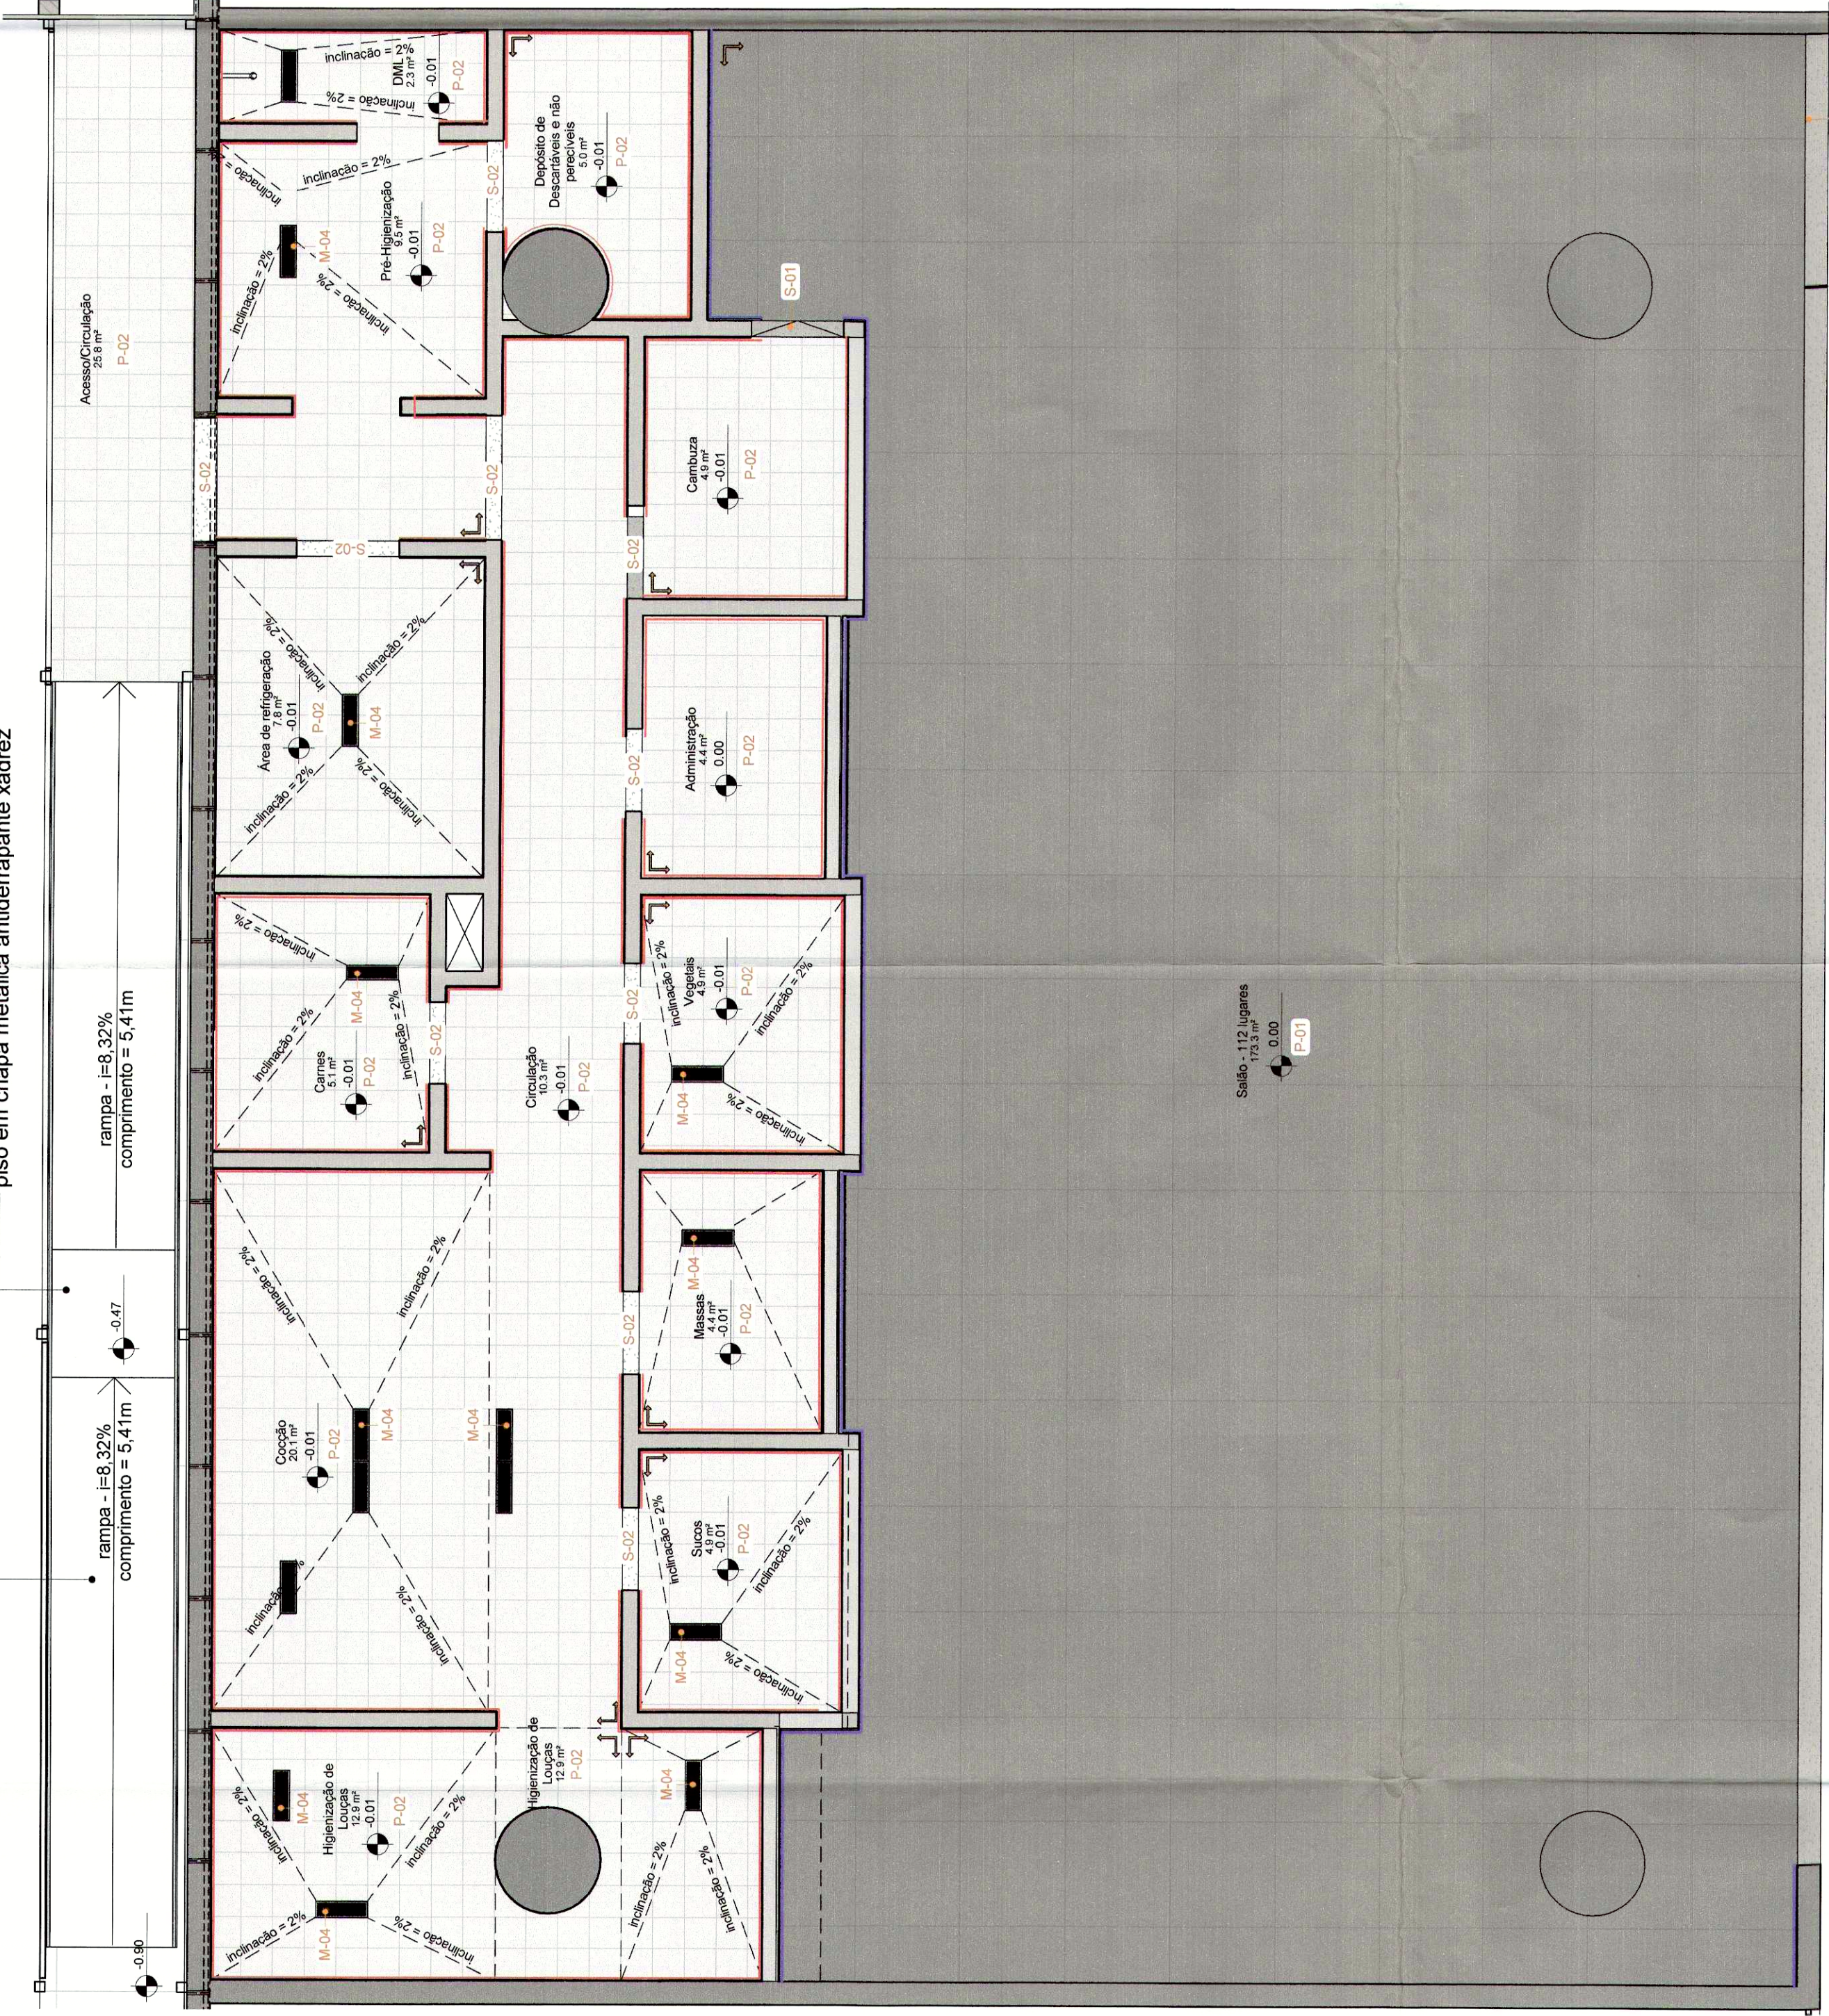

S-01

0.00

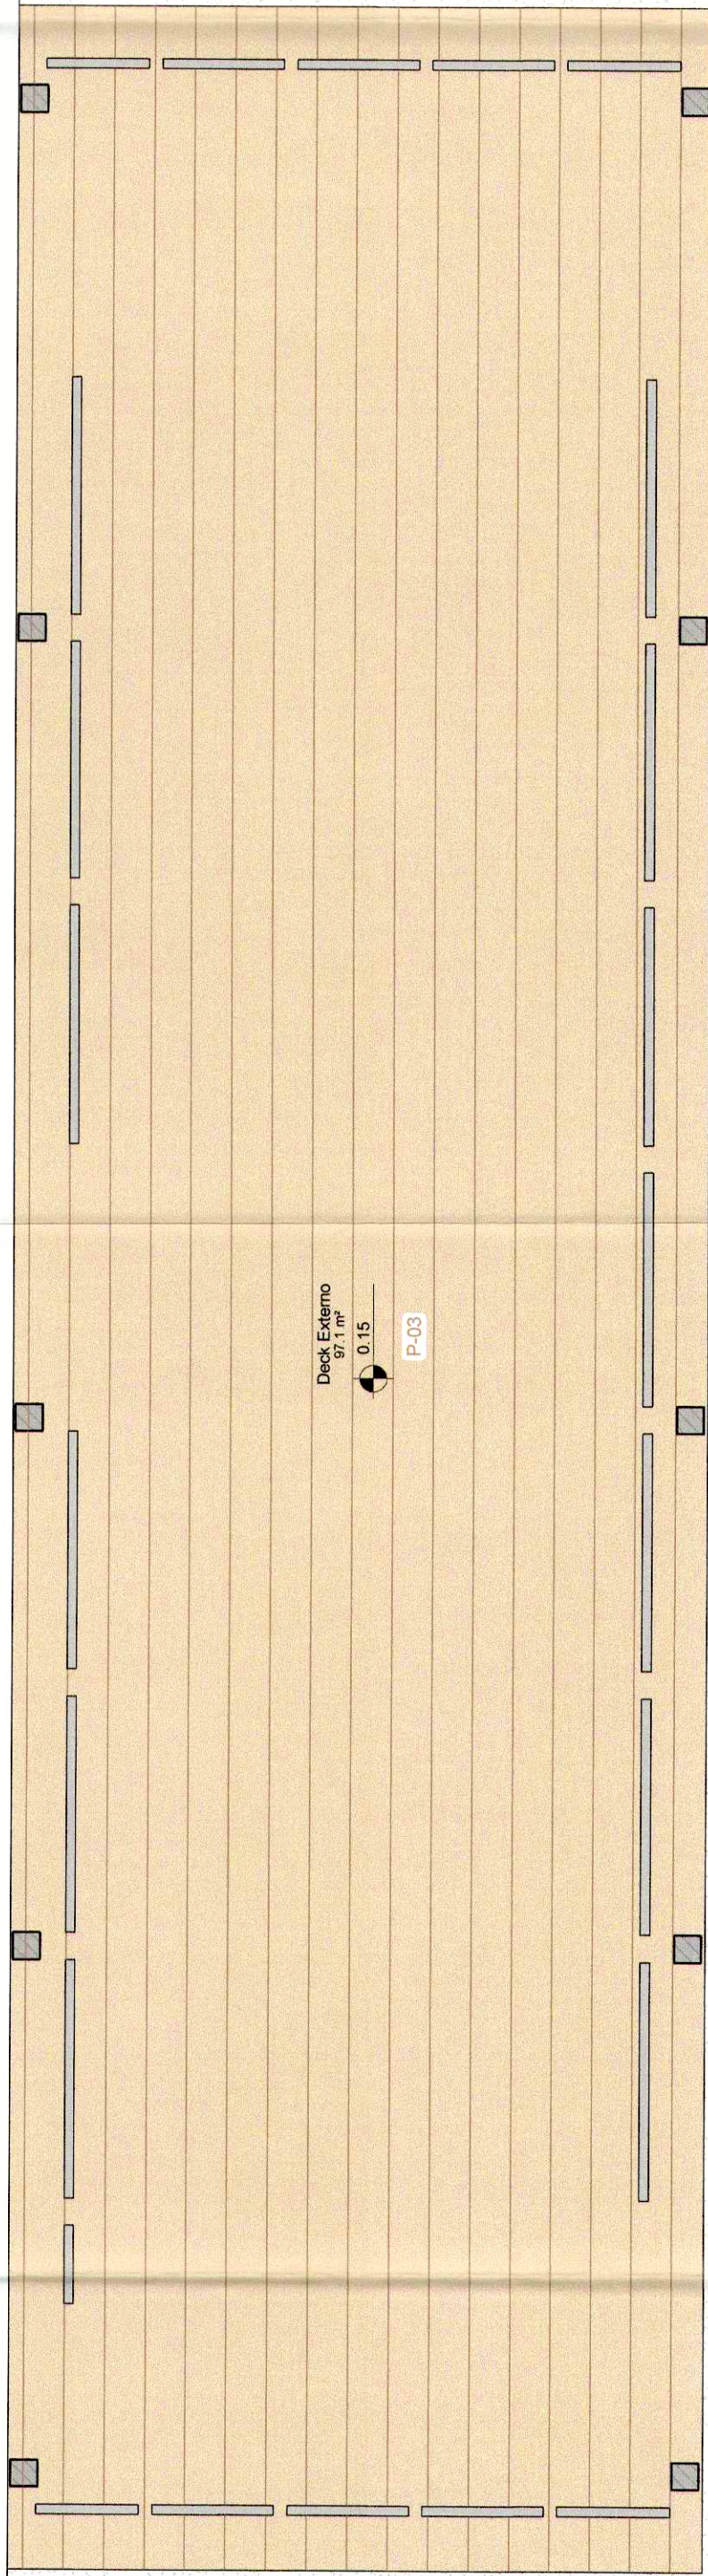

Planta de Piso

1 : 50

Quadro de Acabamentos


Cód	Descrição
M-04	Kit Grelha Metálica (Grelha + cesto perfurado) - Galv. 40,5 x 15,7cm
P-02	Revestimento cerâmico - 20 x 30cm - Cor Branco Claro Cód. 1015 ou Equivalente Técnico - com rejunte Epox.
P-03	Revestimento cimentício de alta resistência - 20 x 30cm - Acabamento amideirado natural - Ver Detalhe
S-01	Soleira Rampada em Granito Cinza Andorinha - Ver Detalhe
S-02	Soleira em Granito Cinza Andorinha

LEGENDA DE RODAPÊ

	Ver detalhamento específico de ambiente
	Rodapé de poliestireno extrudado de alta densidade HDPS Walsyl® - WBS
	50 x 13 x 2440mm - Gart

LEGENDA DE SÍMBOLOS


	INDICAÇÃO DE INÍCIO DA PAGINAÇÃO
	SOLEIRA RAMPADA (VER DETALHE)

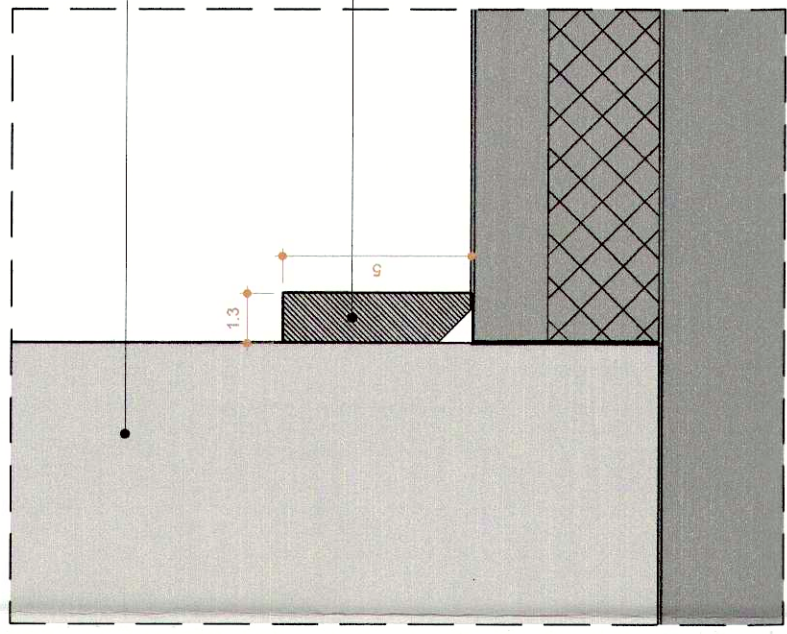

Detalhe . Rodapé Gart

1 : 2

SOLEIRA RAMPADA

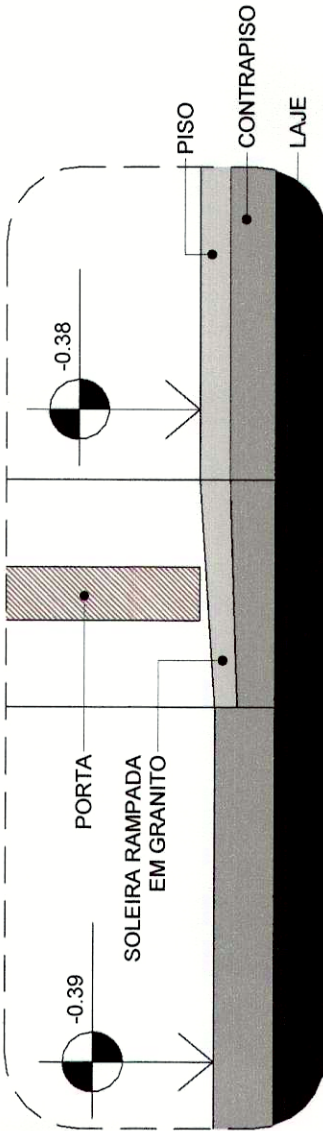

SOLEIRA RAMPADA

1 : 5



Consultoria e Planejamento Ltda.

REFORMA DA CÂMARA LEGISLATIVA DO DF

PRAÇA MUNICIPAL - PMU LOTE 5

CÂMARA LEGISLATIVA DO DISTRITO FEDERAL

WALID DE CASTRO HATEM - CAU A15954-9

WALID DE CASTRO HATEM - CAU A15954-9

GEREAEP:

ASS. DO PROPRIETÁRIO

WALID DE CASTRO HATEM

ASS. DO AUTOR DO PROJETO

WALID DE CASTRO HATEM

ASS. DO RESPONSÁVEL TÉCNICO

WALID DE CASTRO HATEM

Fls. nº	041
Processo nº	000.134/2012
Rubrica	11430
Assinatura	11430
Brasão	23/03/2012

NOVACAP - DOCUMENTO VISTO E BEM

CONDIÇÕES DE SER ACEITO

16 DEZ. 2016

CONFORME ANÁLISE

11/12/16 - SEARO

Tarciso Soares de Oliveira
ARQUITETA - SEARO DE
CAU A15954-9
CRA 078128-1
NOVACAP

PROJETO DE ARQUITETURA

INSTITUCIONAL

REV

R-05

CONTÉUDO: REFORMA DA CÂMARA LEGISLATIVA DO DF

Planta de Piso

07 41

USO	CLIENTE	DATA	FECH	ESCALA	INDICADA	FL	ARQ	REV	R-05
CLDF	CLDF	16/12/2016	16/12/2016	1:50	1:50	1:50	1:50	1:50	1:50
CLDF	CLDF	16/12/2016	16/12/2016	1:50	1:50	1:50	1:50	1:50	1:50