
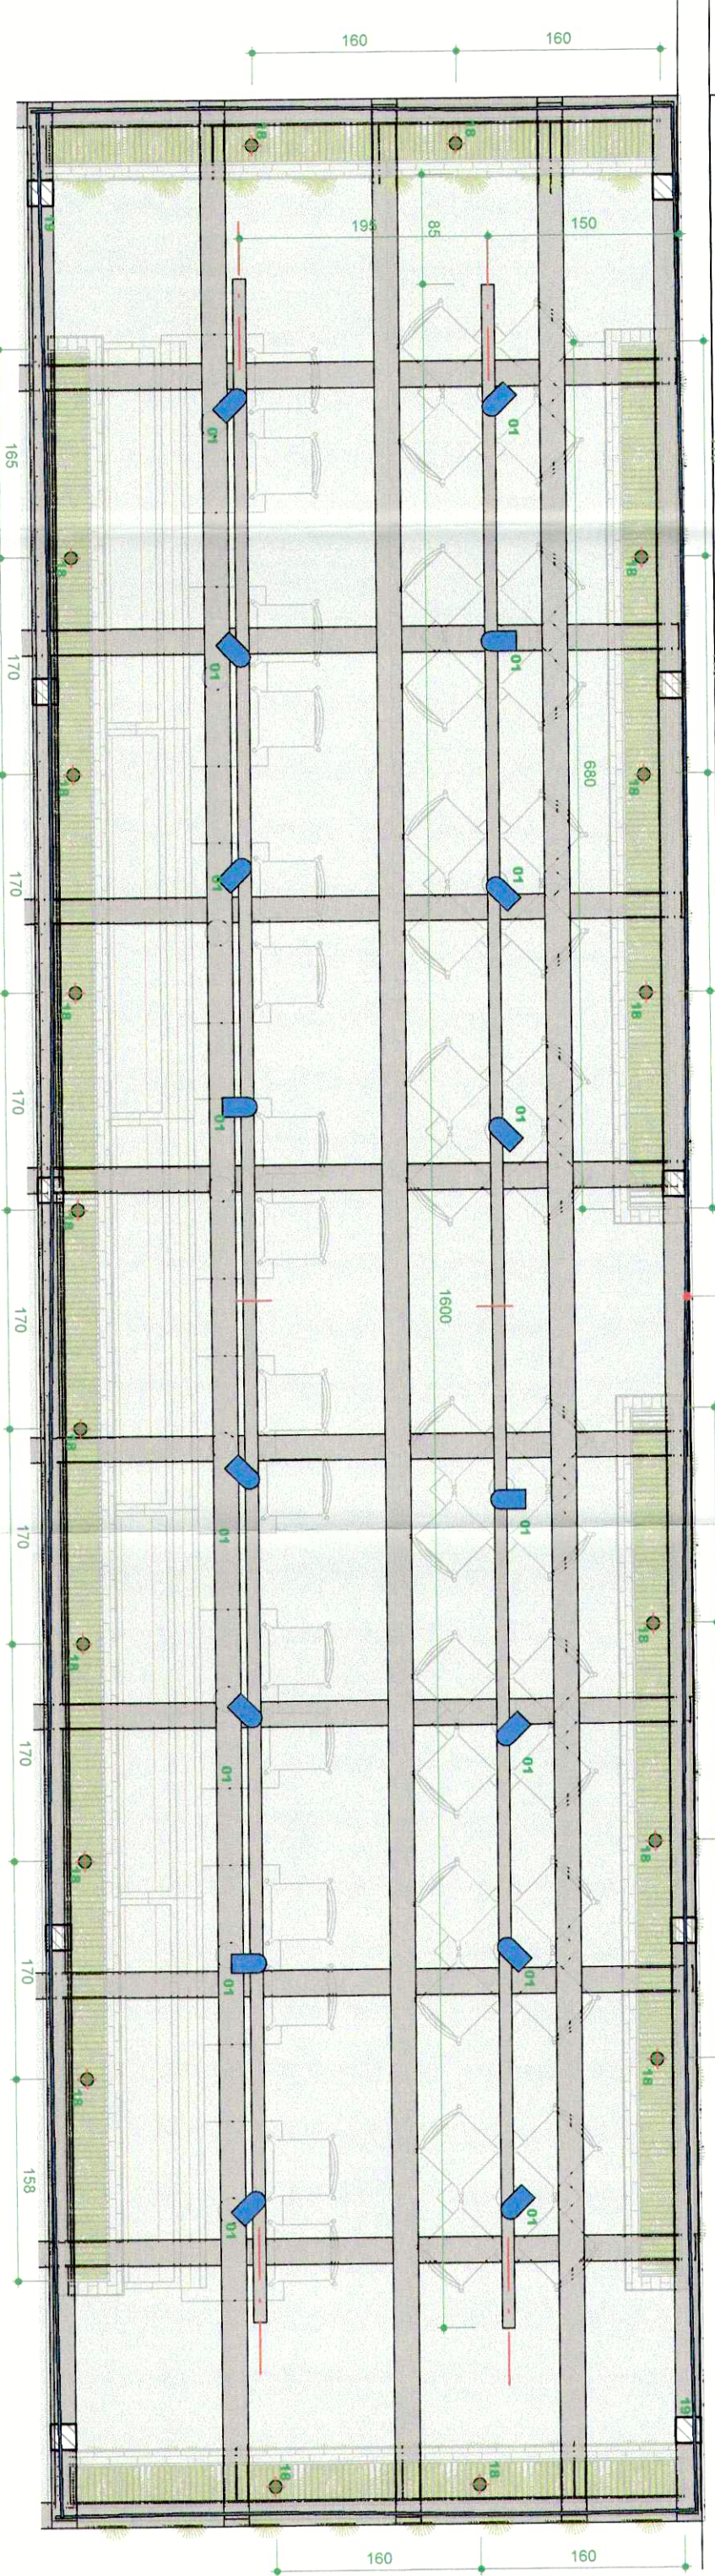


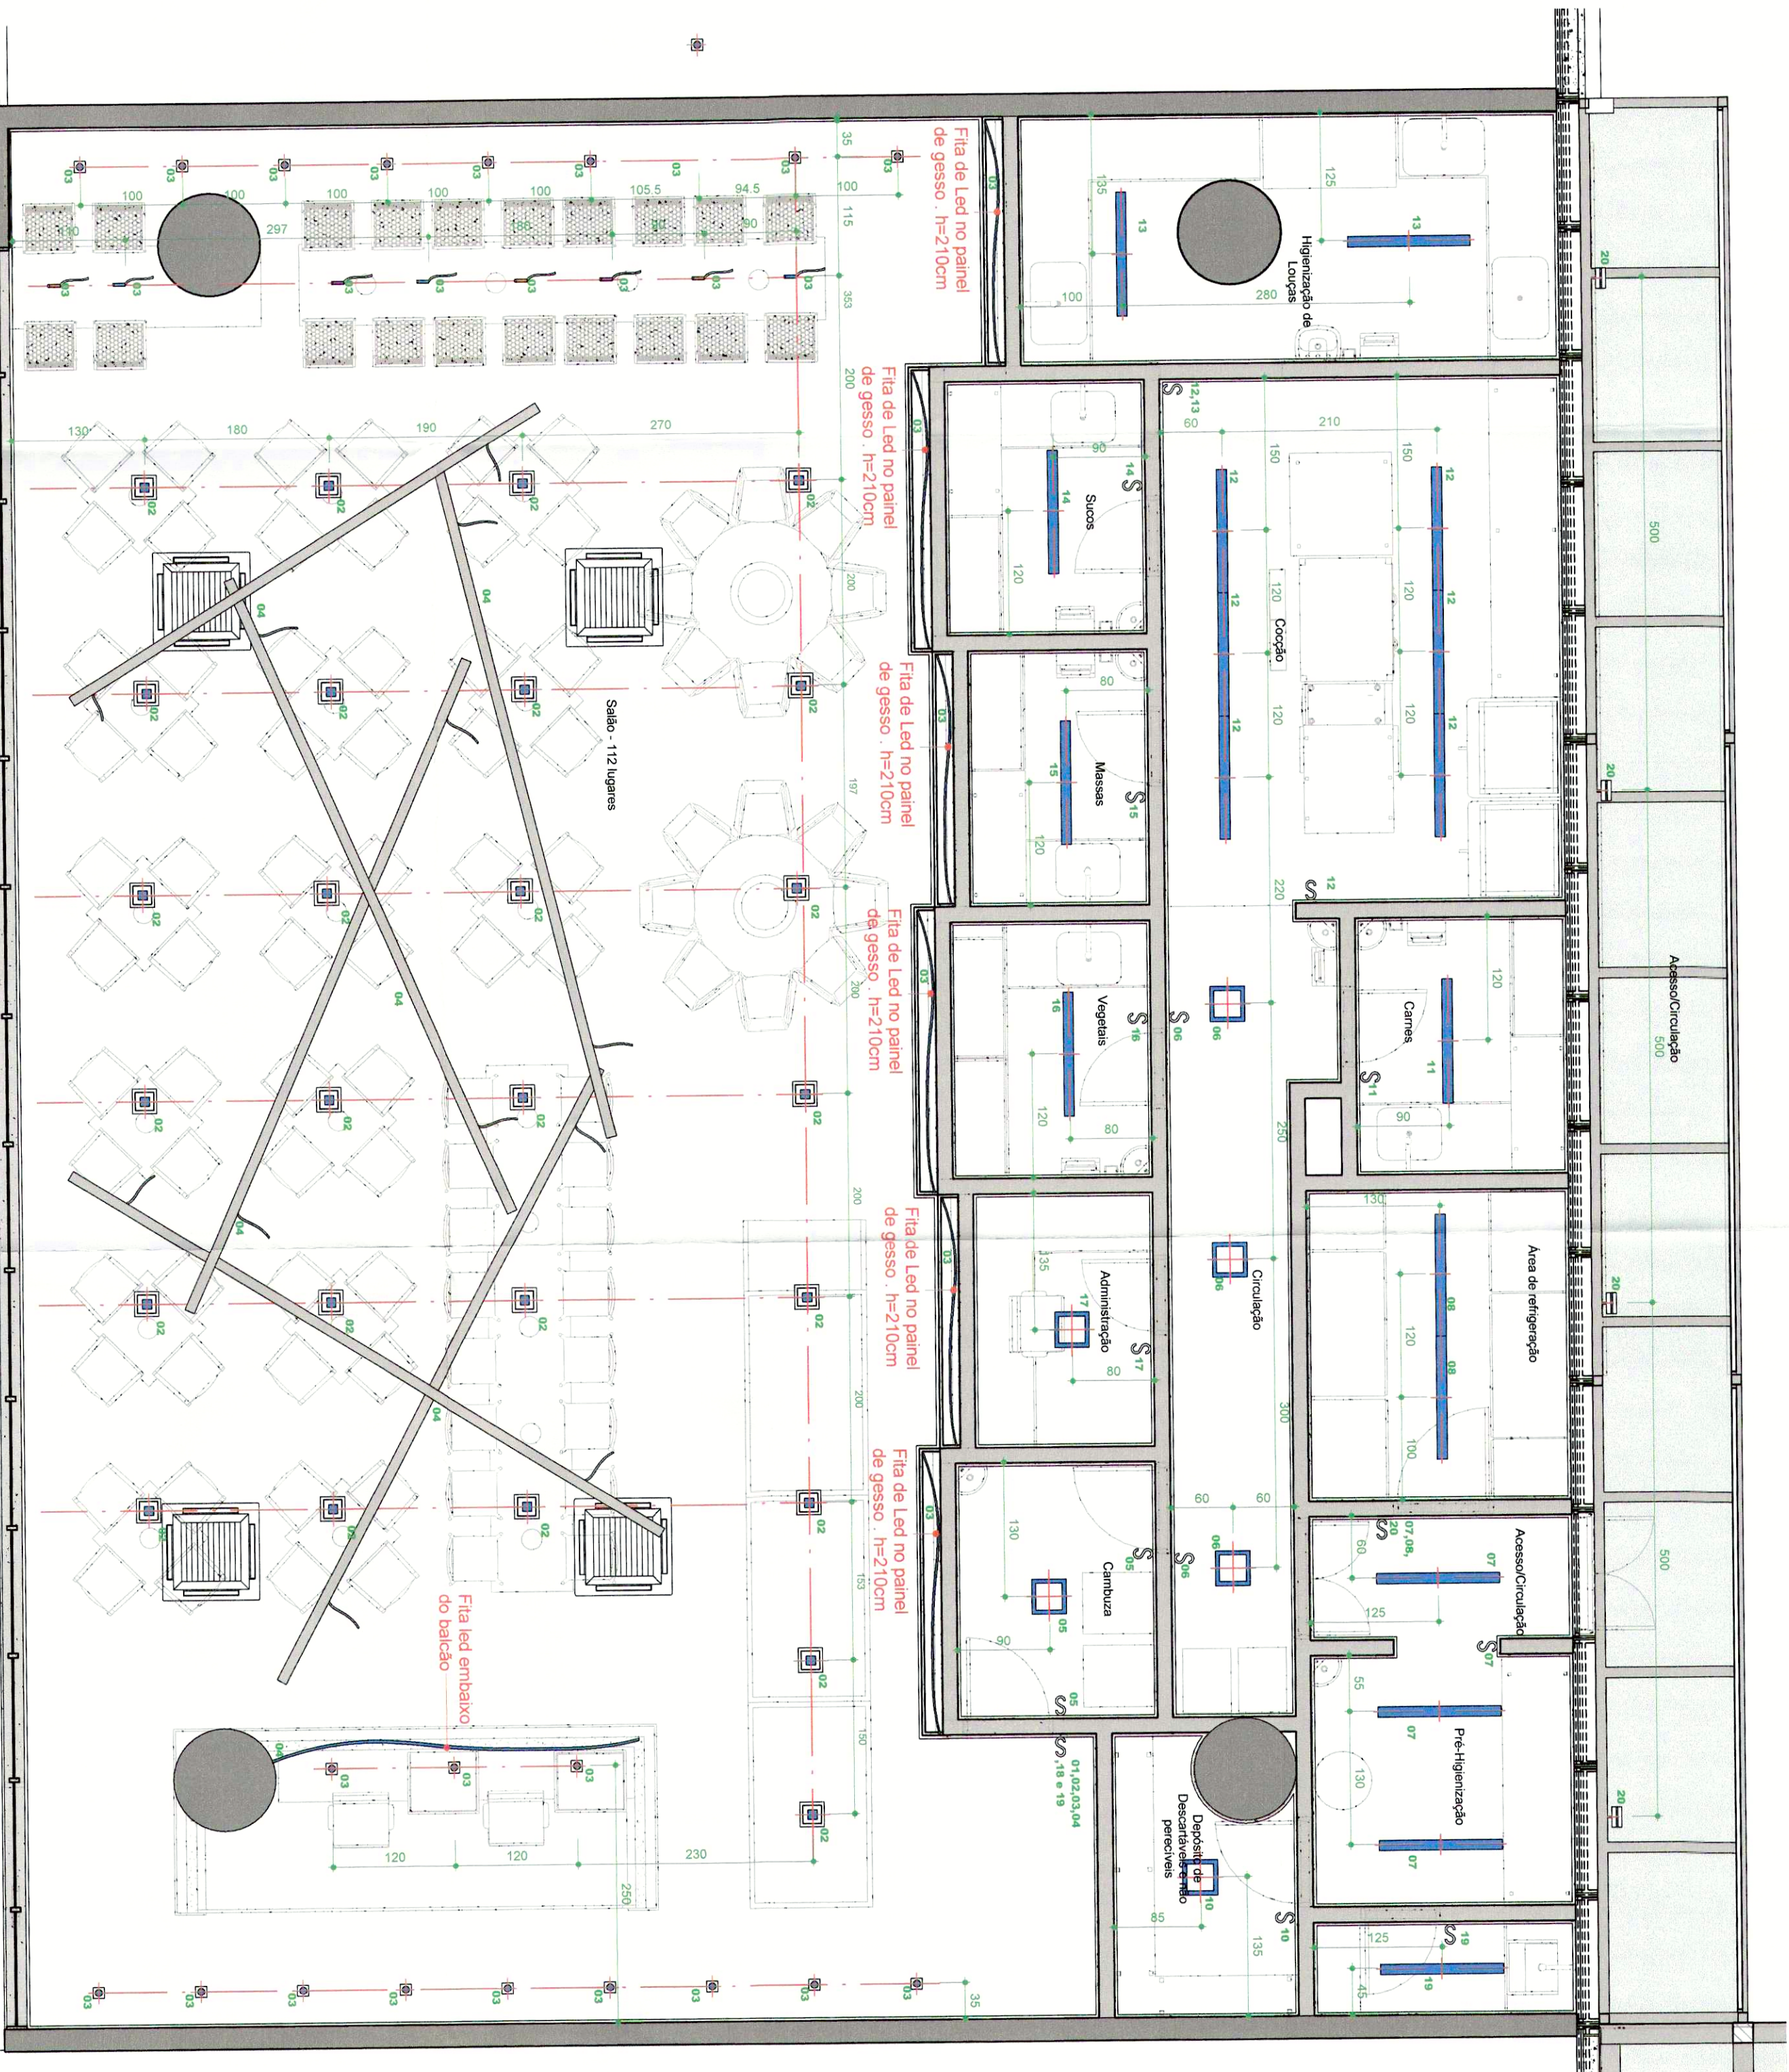

#### LEGENDA LUMINOTÉCNICO

| SÍMBOLO | TIPO         | MODELO                        | Qtds |
|---------|--------------|-------------------------------|------|
|         | EMBALIM TETO | EMBALIM TETO, cor branco / 16 | 16   |
|         | PENETRANTE   | EMBALIM TETO, cor branco / 05 | 05   |
|         | APARÉLIA     | EMBALIM TETO, cor branco / 04 | 04   |
|         | PENETRANTE   | EMBALIM TETO, cor branco / 03 | 03   |
|         | PENETRANTE   | EMBALIM TETO, cor branco / 02 | 02   |
|         | PENETRANTE   | EMBALIM TETO, cor branco / 03 | 03   |
|         | EMBALIM TETO | EMBALIM TETO, cor branco / 05 | 05   |
|         | EMBALIM TETO | EMBALIM TETO, cor branco / 26 | 26   |
|         | FITA DE LED  | FITA DE LED, cor branco / 07  | 07   |
|         | EMBALIM TETO | EMBALIM TETO, cor branco / 02 | 02   |
|         | EMBALIM TETO | EMBALIM TETO, cor branco / 16 | 16   |

ARCHITTECH  
Consultoria e Planejamento Ltda.

#### REFORMA DA CÂMARA LEGISLATIVA DO DF

PRAÇA MUNICIPAL - PMU LOTE 5  
CÂMARA LEGISLATIVA DO DISTRITO FEDERAL  
WALID DE CASTRO HATEM - CAU A15854-9  
WALID DE CASTRO HATEM - CAU A15854-9

GEREAP

ASS. DO PROPRIETÁRIO  
ASS. DO AUTOR DO PROJETO  
ASS. DO RESPONSÁVEL TÉCNICO  
ASS. DO COORDENADOR DO PROJETO

Forma nº 1045  
Processo nº 0000184  
Data: 13/03/2014  
Bis: 13/03/2014

NOVAÇA - DOCUMENTO VISTO E EM  
CONDICIONADO DE SER ACERTO  
16 DEZ. 2008  
CONFORME ANÁLISE  
11/2016 - SEAR  
Tatyane B. de M. Silva  
ARQUITETA, SBC/DF  
CRM 073128-1  
NOVAÇA

| PROJETO DE ARQUITETURA |                                     |         |          |     |      |  |  |  |     |
|------------------------|-------------------------------------|---------|----------|-----|------|--|--|--|-----|
| USO                    | INSTITUCIONAL                       |         |          |     |      |  |  |  | REV |
| 010 41                 | REFORMA DA CÂMARA LEGISLATIVA DO DF |         |          |     |      |  |  |  | R05 |
| CLIENTE                | CLDF                                | DATA    | 08/02/16 | DES | ROSA |  |  |  |     |
| TIPO                   | EDF                                 | UNIDADE | FE       | ANO | 010  |  |  |  |     |