


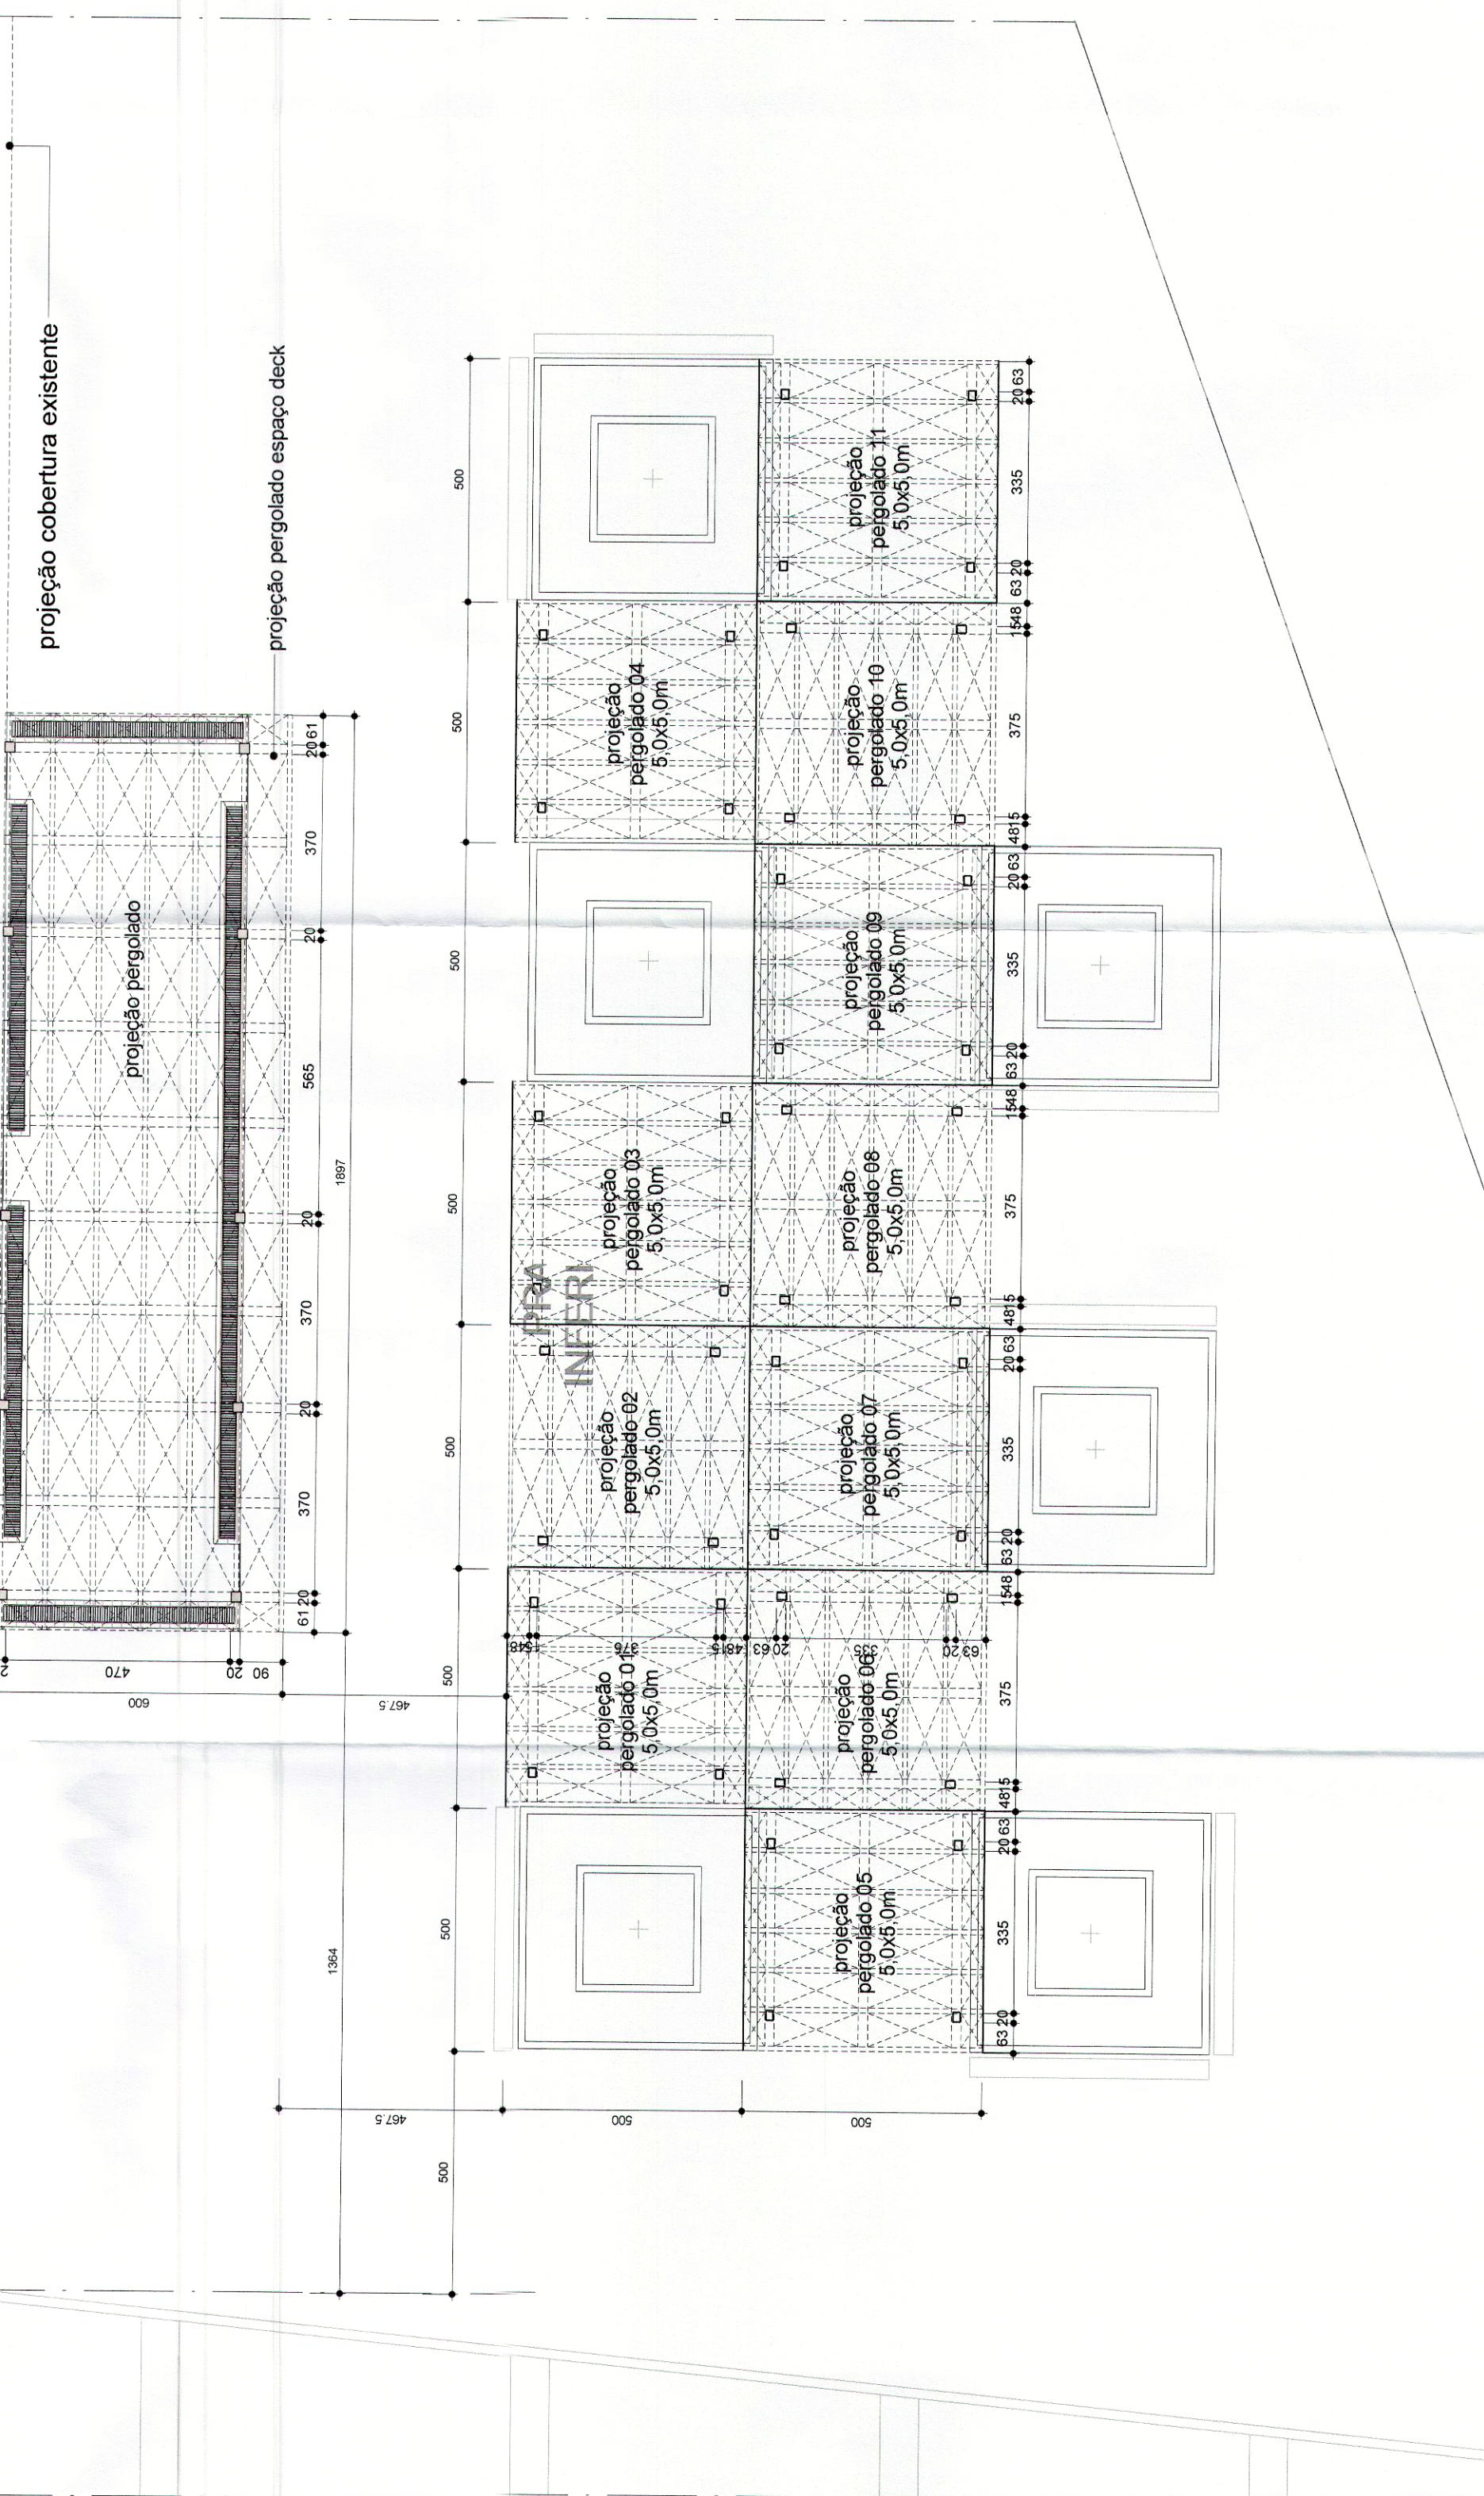


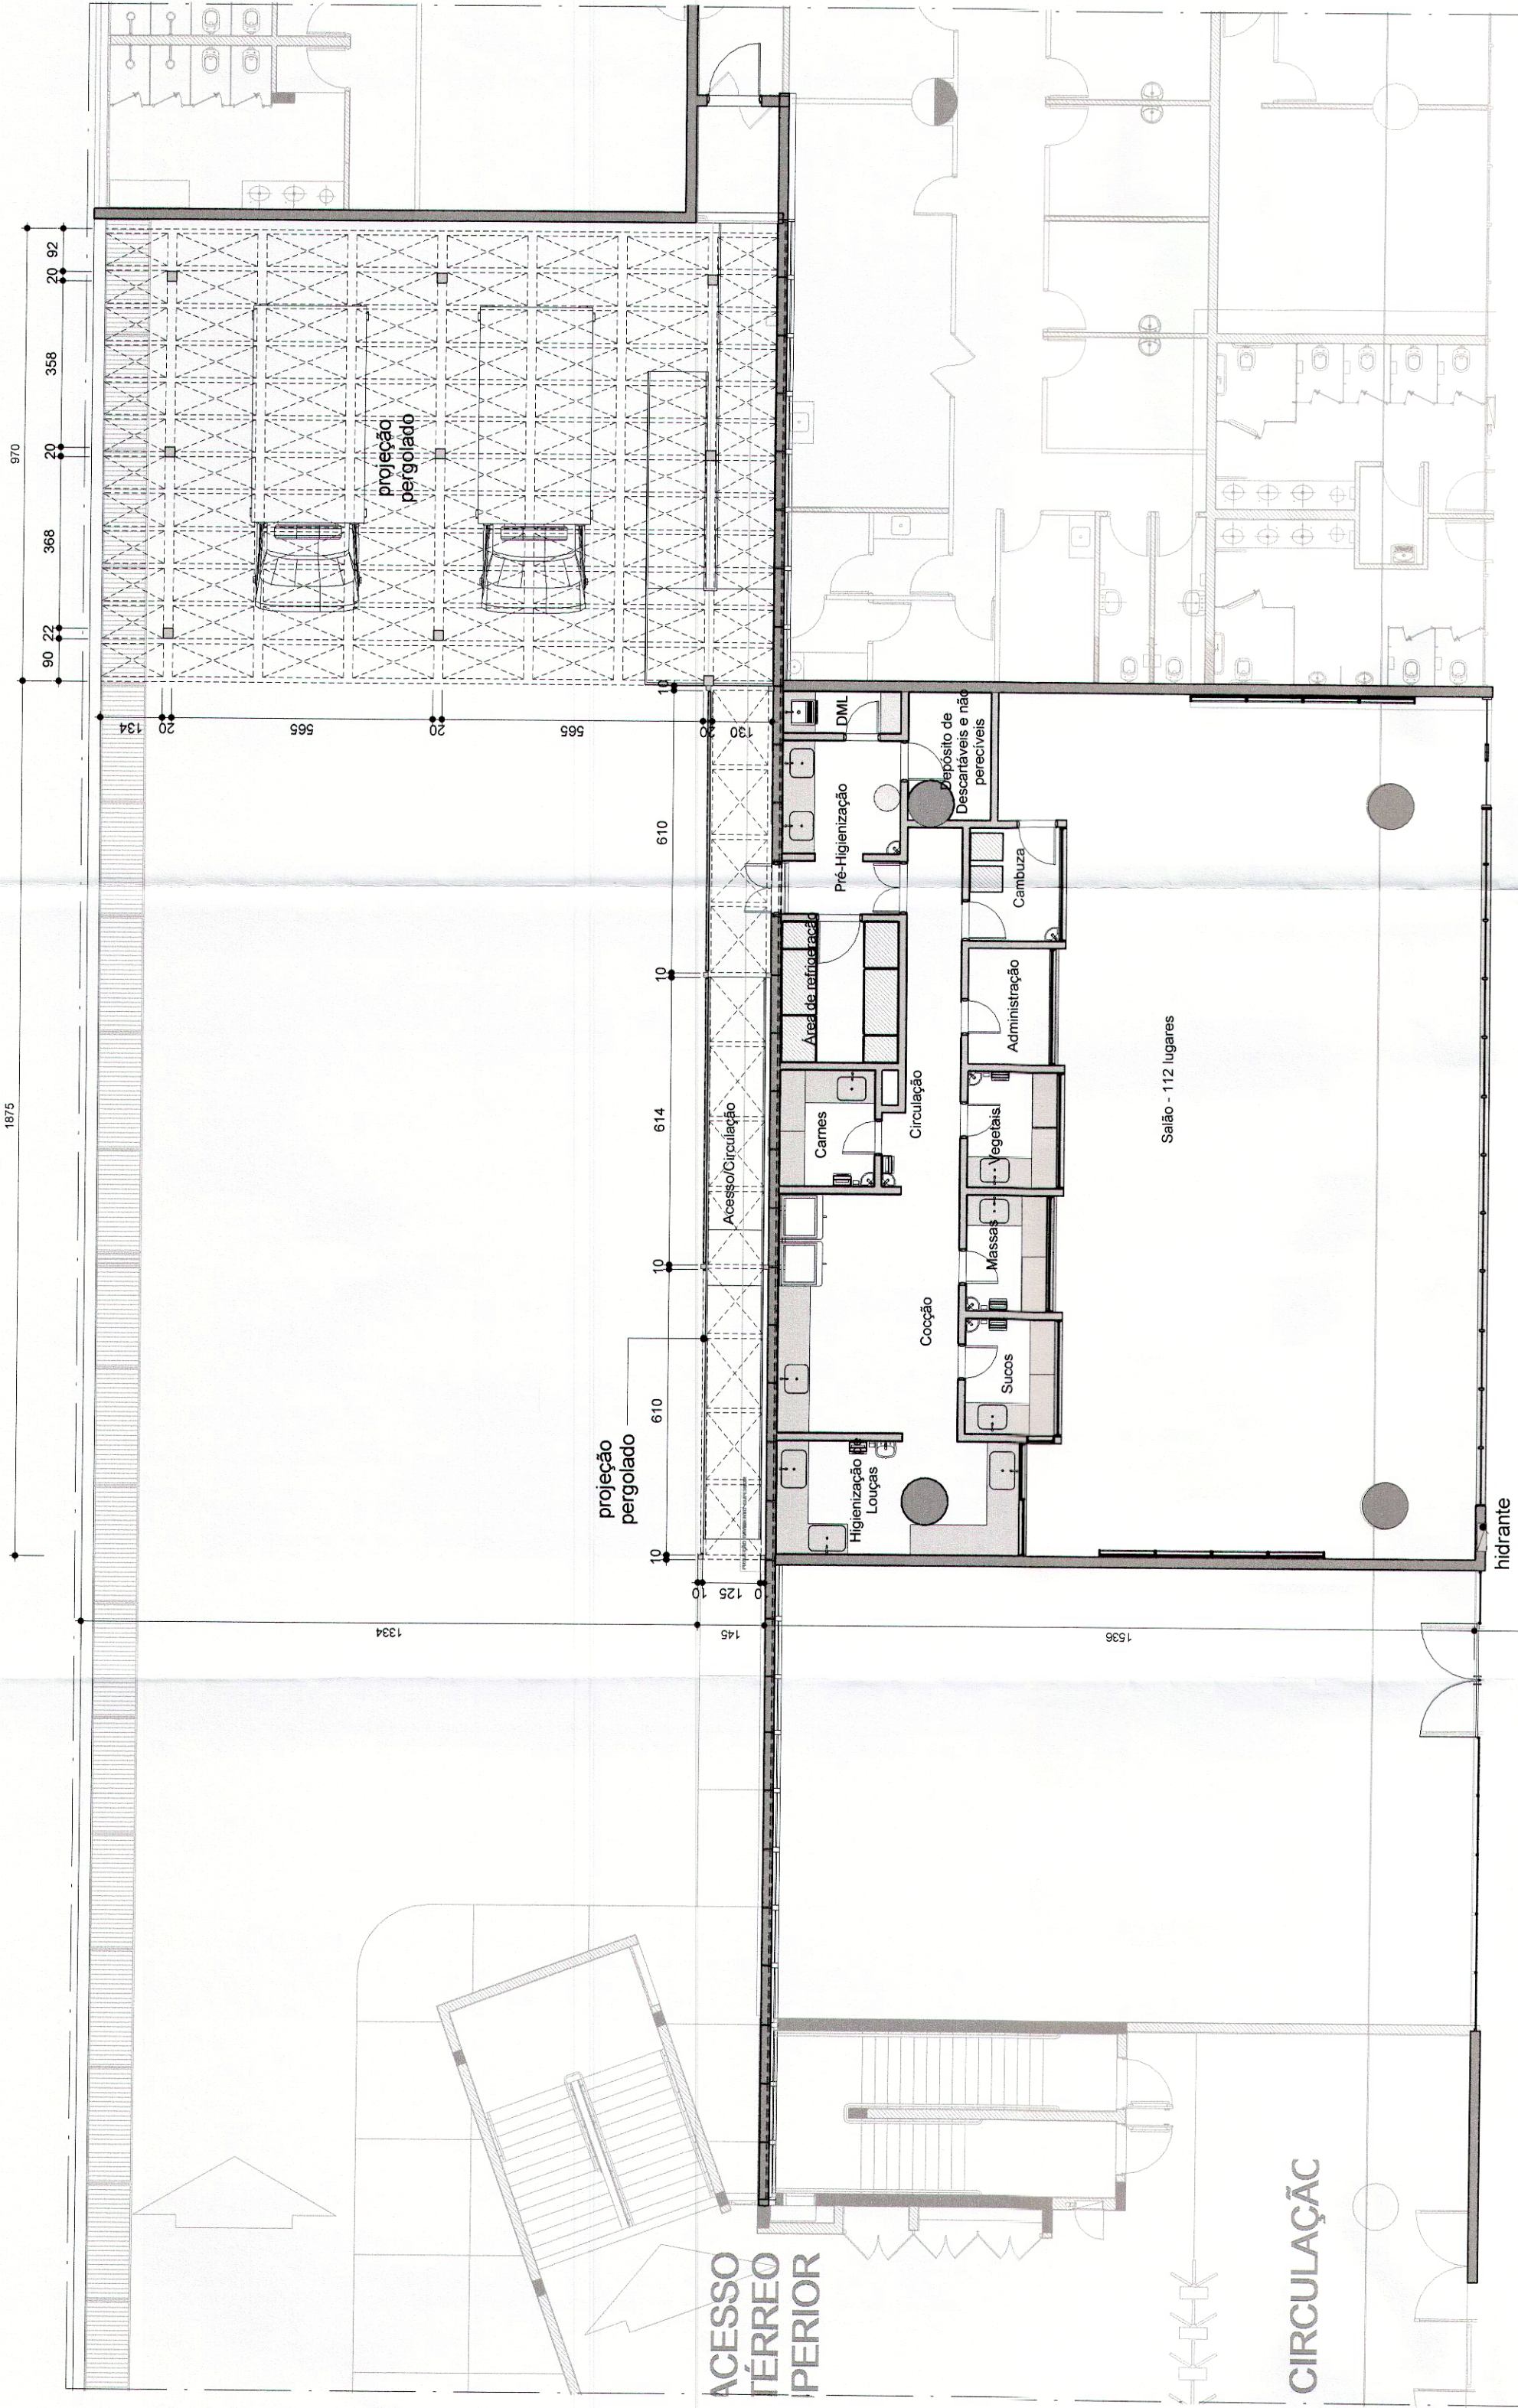


Vista Interna do Restaurante

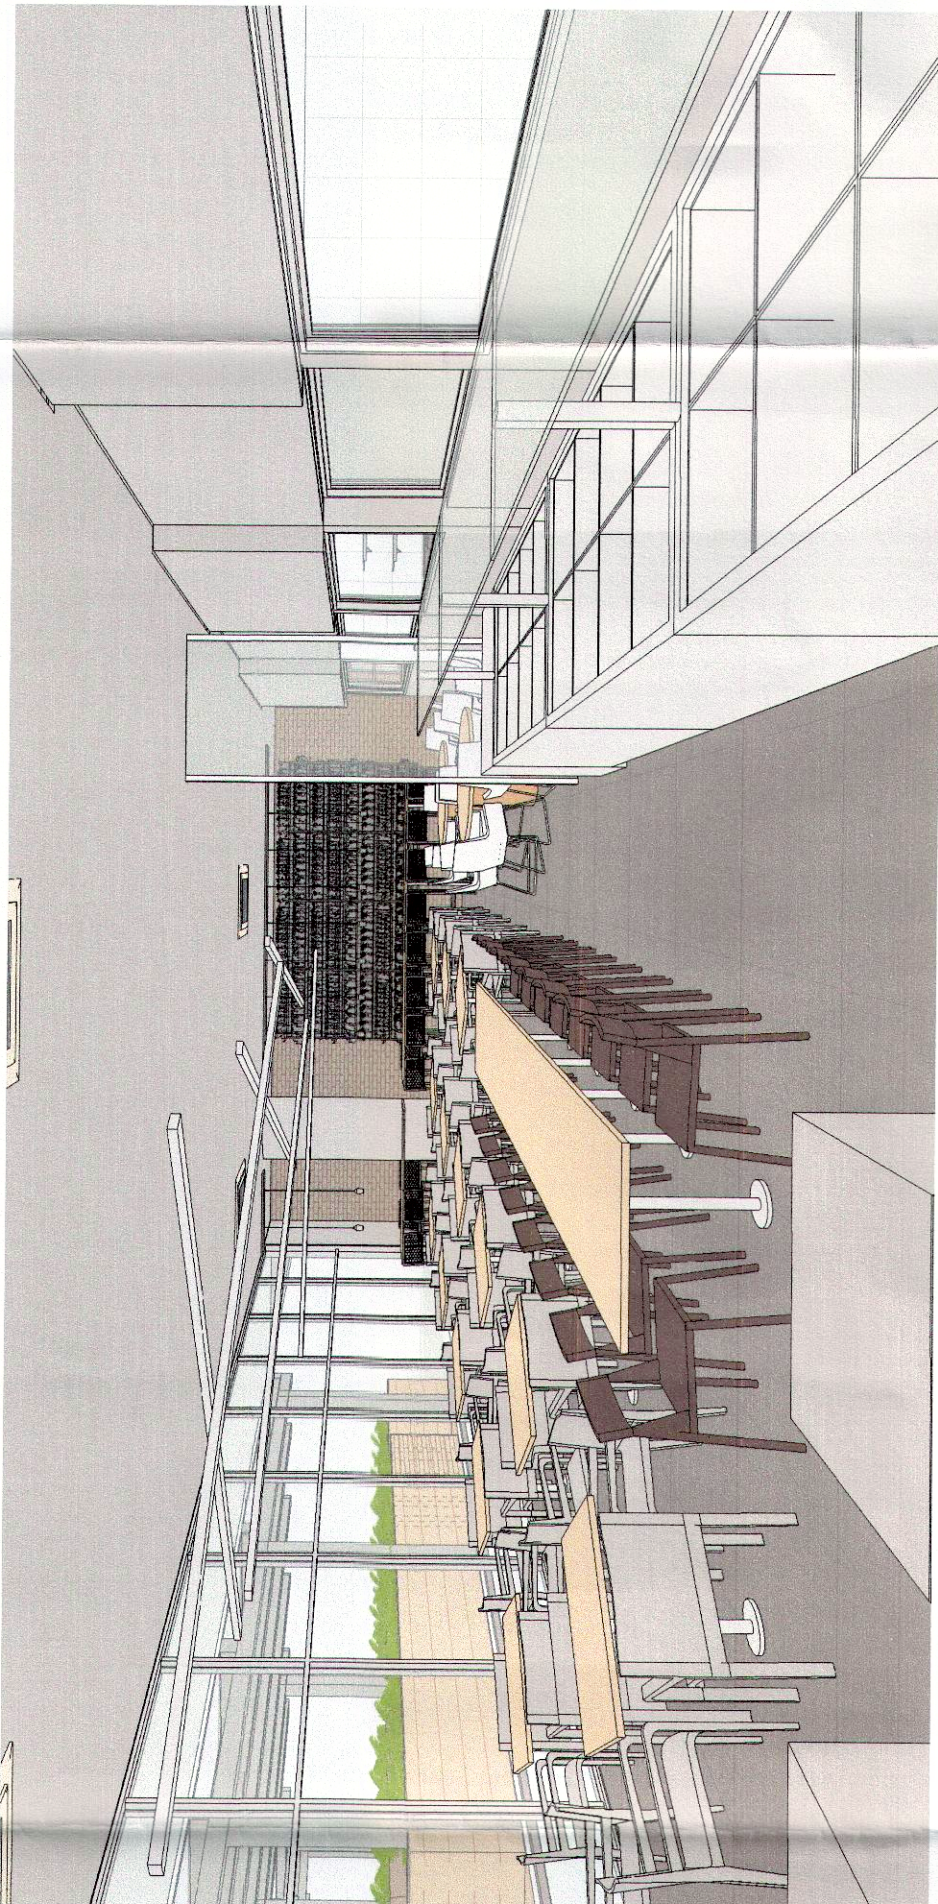

Vista Interna do Buffet / Restaurante

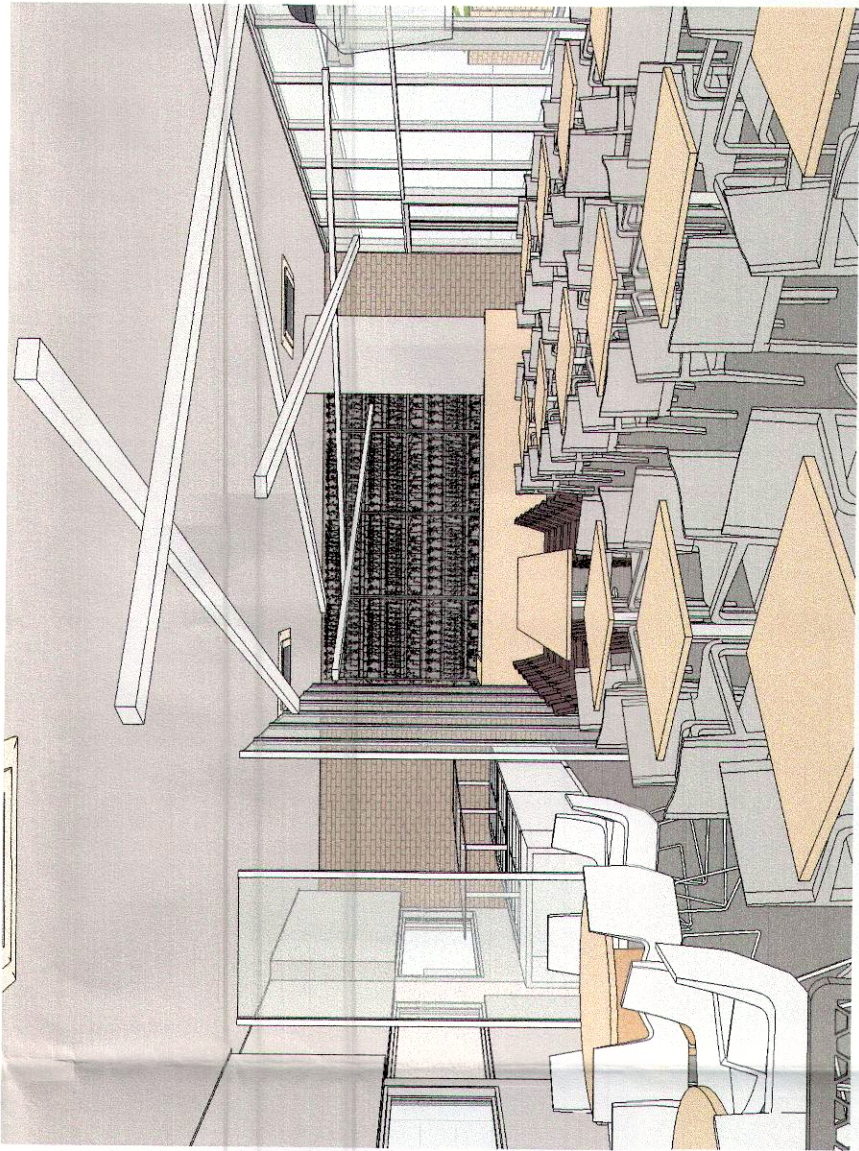

Vista Interna Caixa / Buffet

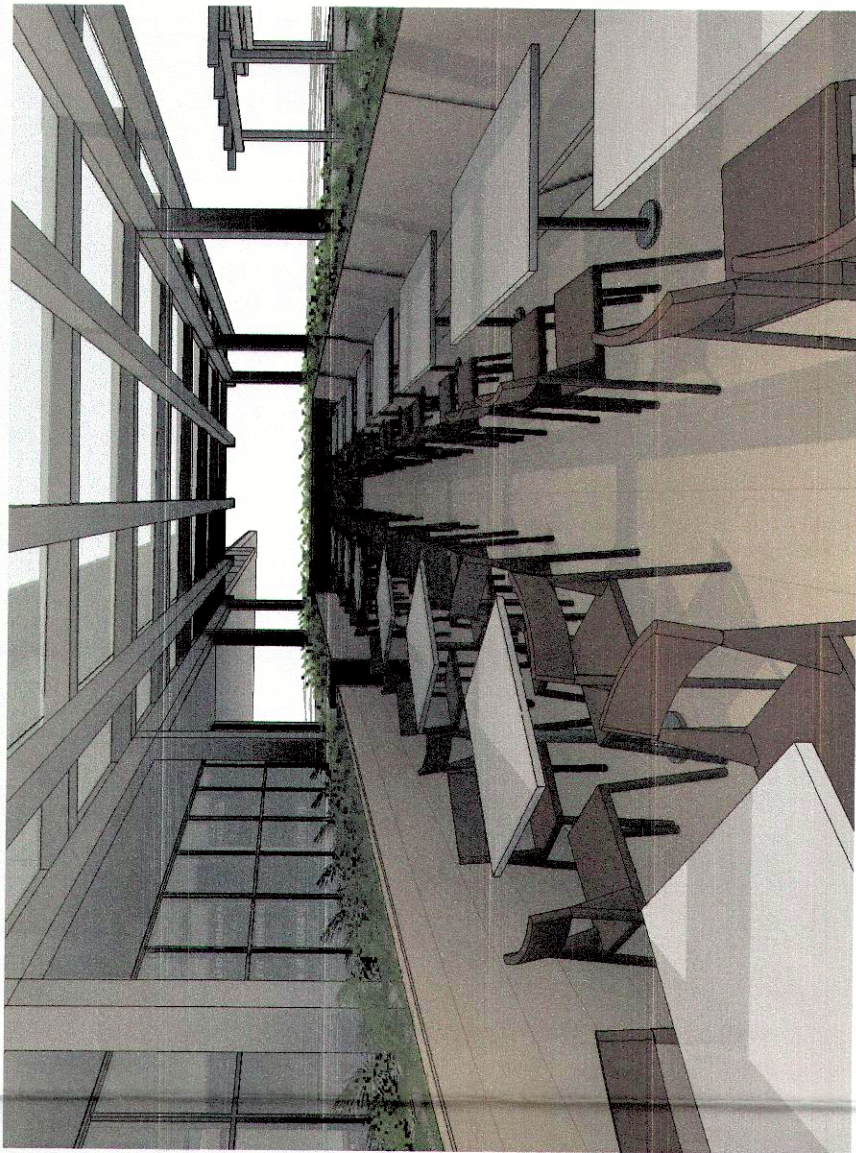

Vista Interna Deck Restaurante



ARCHITECH
Consultoria e Planejamento Ltda.

REFORMA DA CÂMARA LEGISLATIVA DO DF

ENFEREÇO PRAÇA MUNICIPAL - PMU LOTE 5
PROPRIETÁRIO CÂMARA LEGISLATIVA DO DISTRITO FEDERAL
AUTOR DO PROJ WALID DE CASTRO HATEM - CAU A15954-9
RESP. TÉCNICO WALID DE CASTRO HATEM - CAU A15954-9

GEREAEF.

ASS. DO PROPRIETÁRIO

ASS. DO AUTOR DO PROJETO

ASS. DO CO-AUTOR DO PROJETO

ASS. DO RESPONSÁVEL TÉCNICO

Folha nº 1047
Processo nº 001.187.20.12
Rubrica: 12940
Nº 1882
Brasília, DF, 23/01/2016

NOVACAP - DOCUMENTO VISTO E EM
CONDIÇÕES DE SER ACEITO

16 DEZ. 2016

CONFORME ANÁLISE

111 730 16 - SEARQ

Tatiana Braga de Oliveira
ARQUITETA E PLANEJADORA DE
CAU A15954-9
MBA/2016-1
MBA/2016-1

PROJETO DE ARQUITETURA

USO	INSTITUCIONAL	REV
CONTÊÚDO	REFORMA DA CÂMARA LEGISLATIVA DO DF	R-05
CLIENTE	Planta Baixa Térreo - Urbanização	
DATA	16/01/2016	REV
DESE	ROSA	ESCALA INDICADA
CLDUF	CLDUF	CLDUF
COD DO PROJ	CLDUF	CLDUF
TIPO	EDF	PE
FASE	PE	ARQ
FL	012	REV
R-05		