




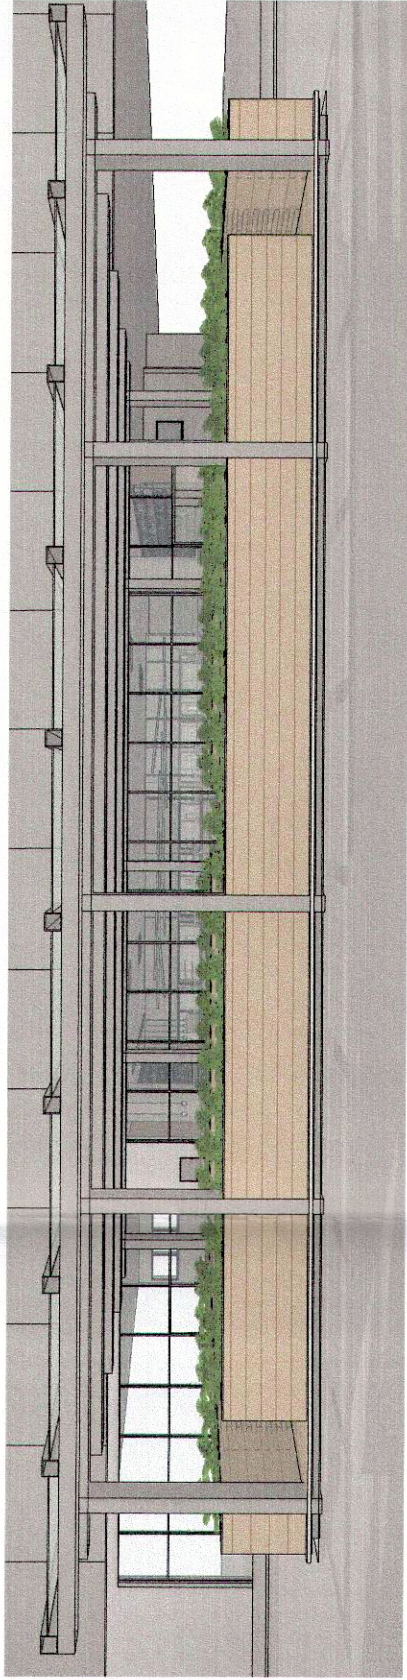


Vista Deck Restaurante + Pergolado

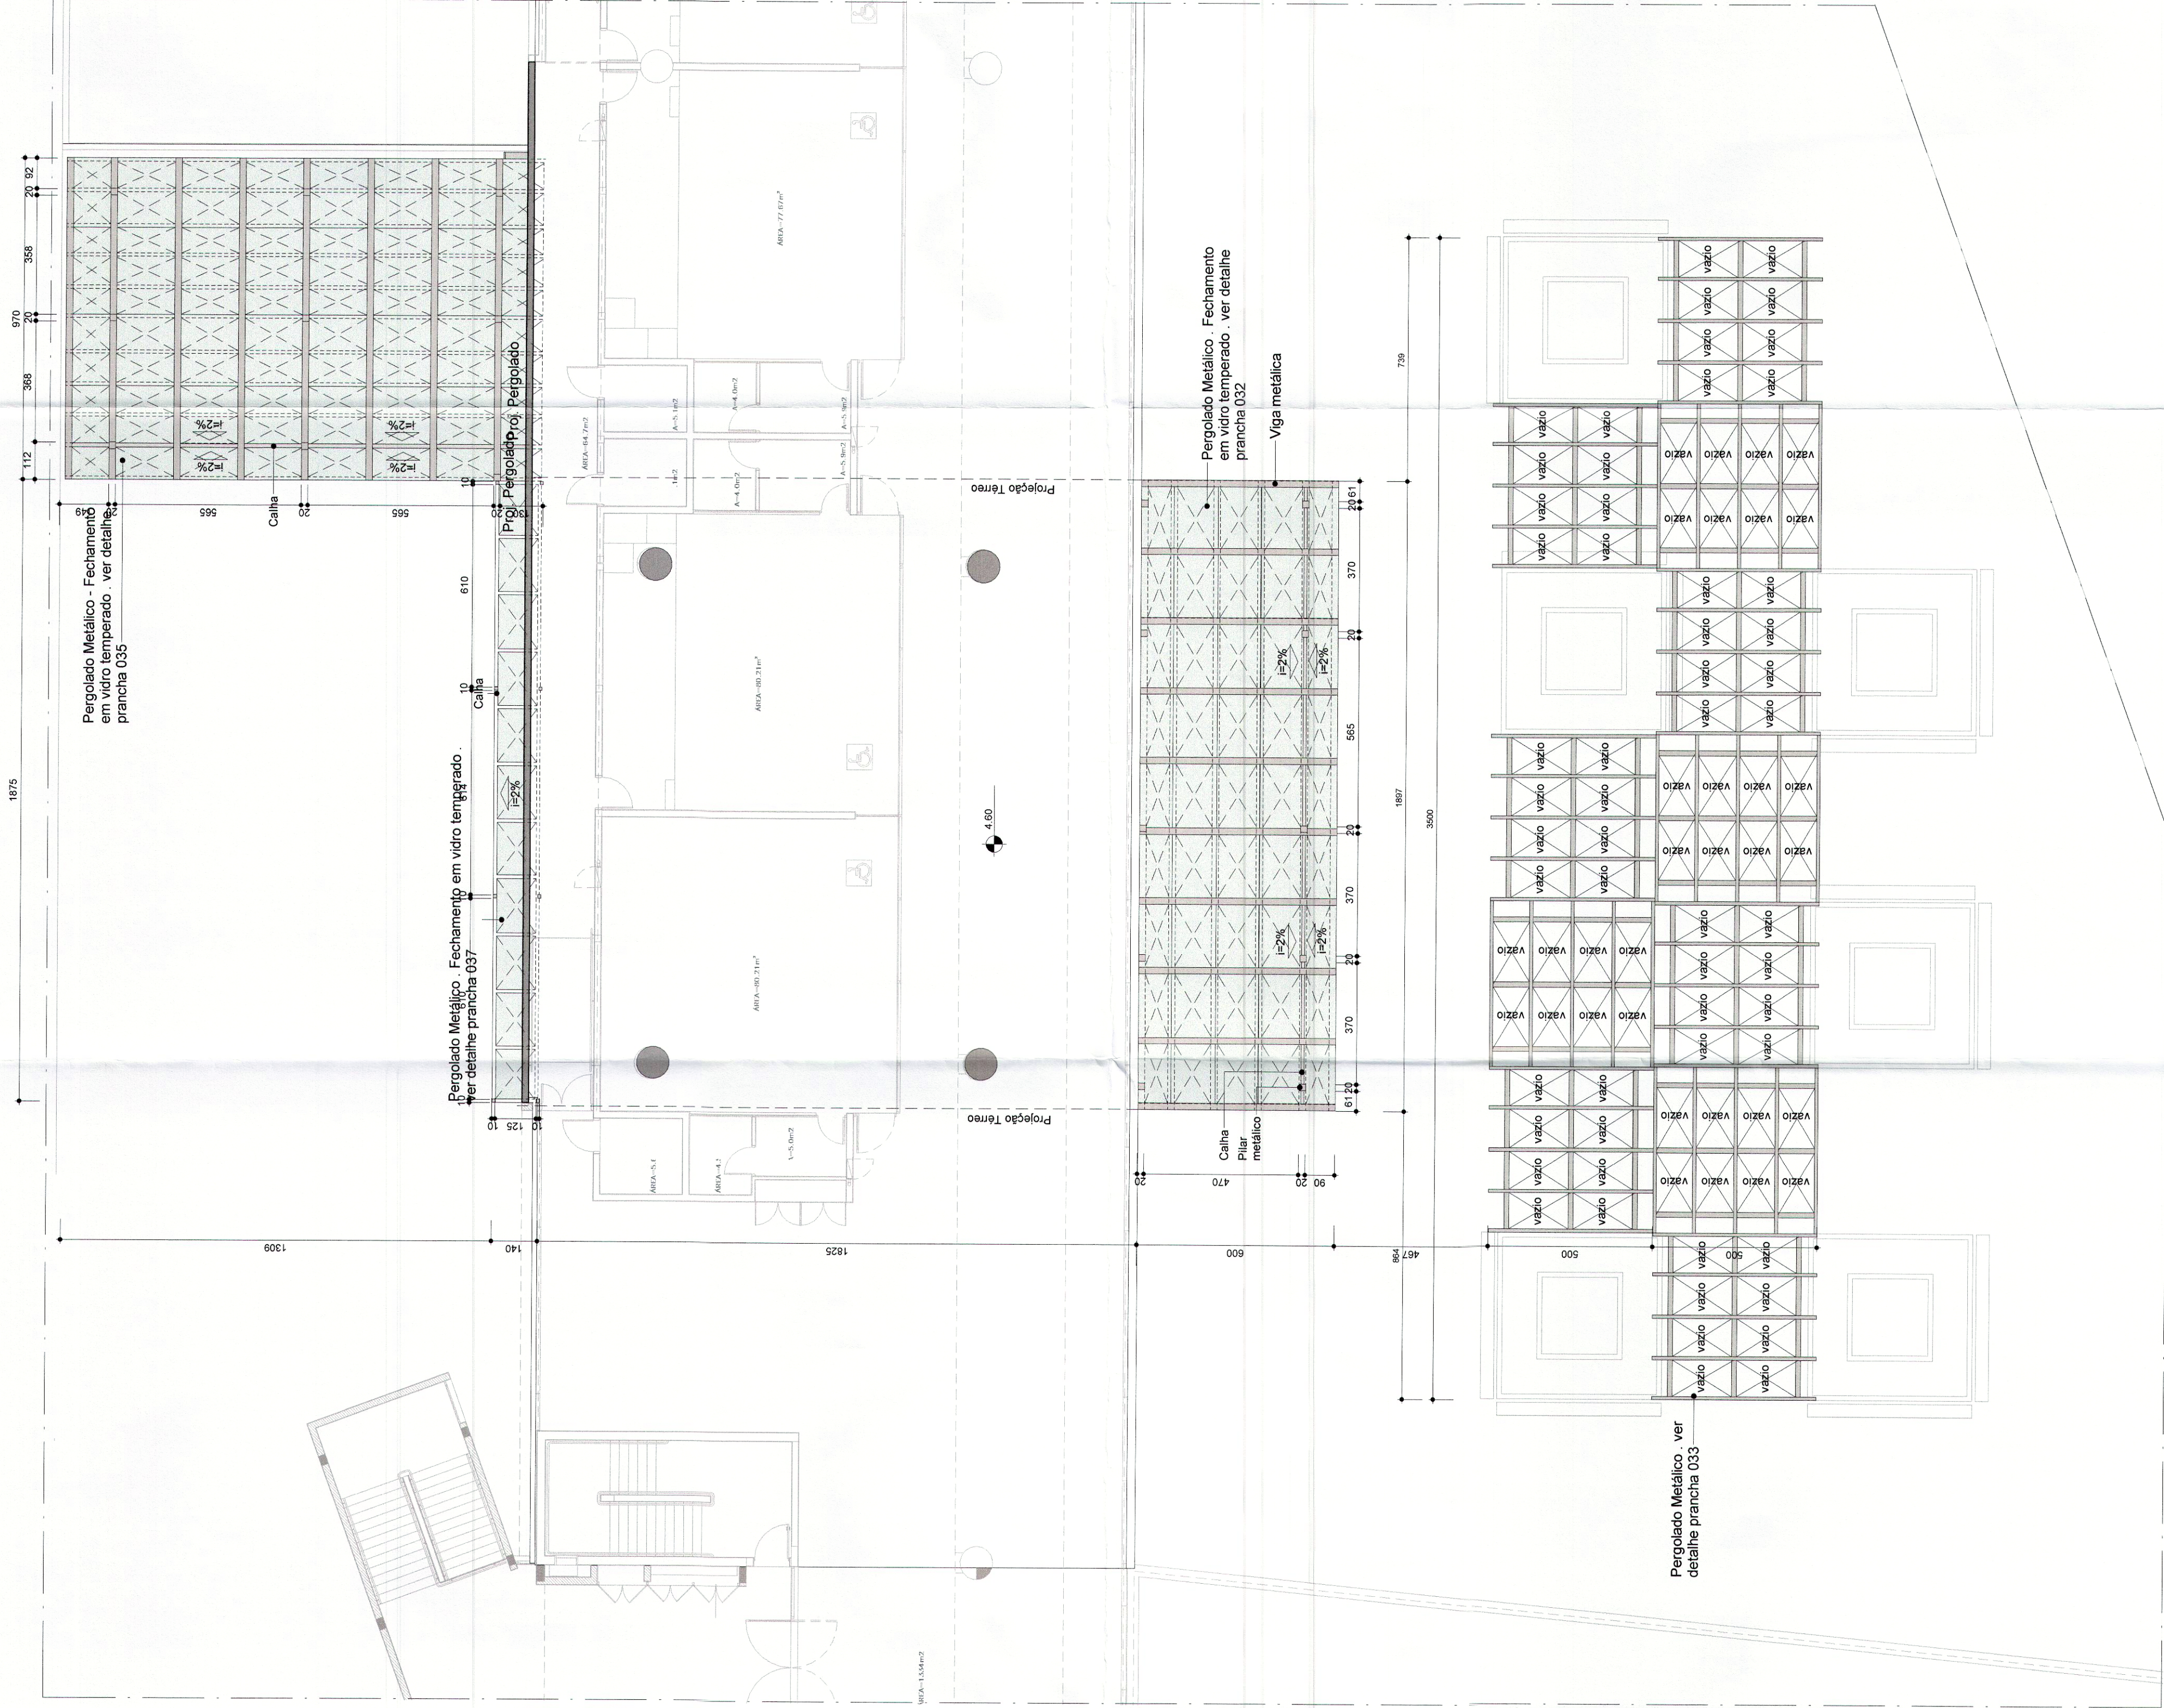

Vista Fachada Posterior

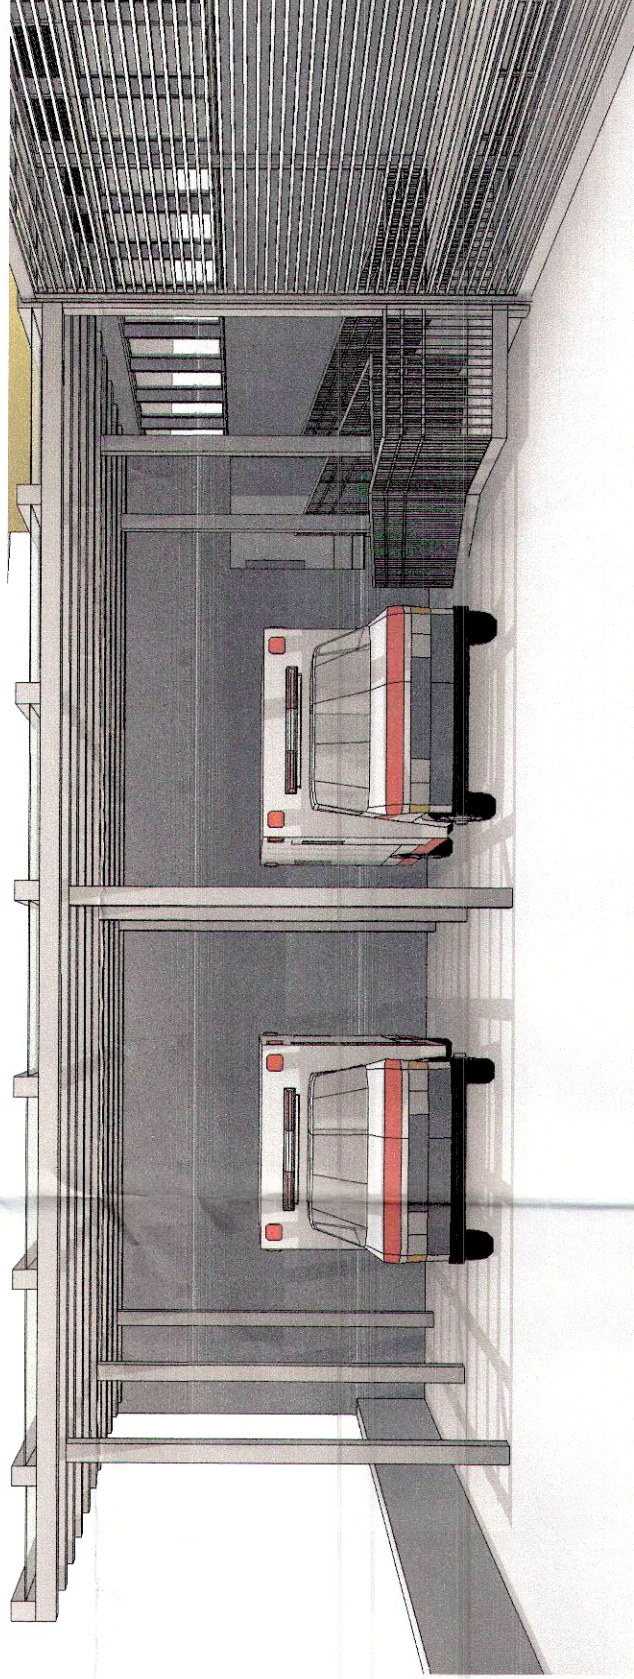

Vista Pergolado do Abrigo de Ambulâncias

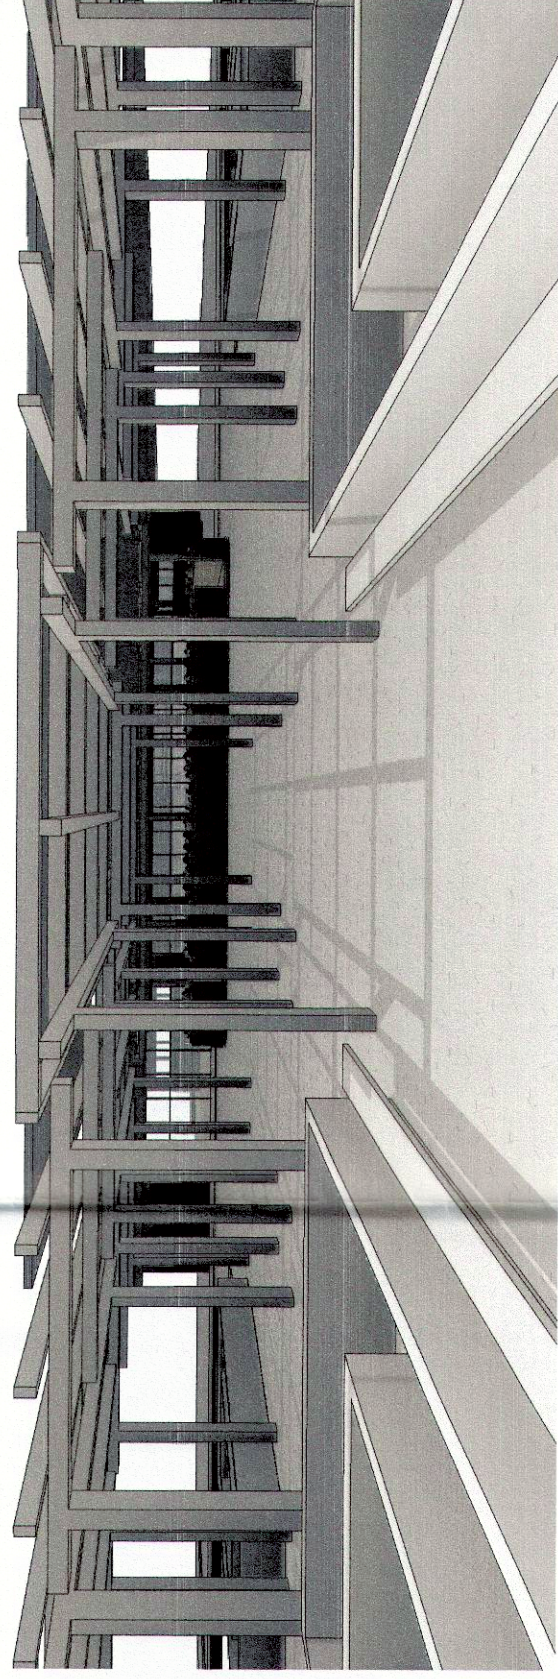

Vista Fachada Restaurante



ARCHITECH
Consultoria e Planejamento Ltda.

REFORMA DA CÂMARA LEGISLATIVA DO DF

ENDEREÇO: PRAÇA MUNICIPAL - PMU LOTE 5
PROPRIETÁRIO: CÂMARA LEGISLATIVA DO DISTRITO FEDERAL
AUTOR DO PROJ.: WALID DE CASTRO HATEM - CAU A15954-9
RESP. TÉCNICO: WALID DE CASTRO HATEM - CAU A15954-9

GEREADOR: ASS. DO PROPRIETÁRIO

ASS. DO AUTOR DO PROJETO

ASS. DO RESPONSÁVEL TÉCNICO

Folha nº 2048
Processo nº 00/2005-18
Rubrica: 1270
Mês: 12/2016
Brasília, DF, 23/08/2016

NOVAÇÃO: DOCUMENTO VISTO E EM
CONDIÇÕES DE SER ACERTO

16 DEZ. 2016

CONFORME ANÁLISE

11/2016 - SEARQ

Taiza Braga de Oliveira
Arquiteta
CAU A 15954-9
Membro do Conselho
Nacional de Arquitetos

PROJETO DE ARQUITETURA

013		41		INSTITUCIONAL		REV	
				REFORMA DA CÂMARA LEGISLATIVA DO DF		R-05	
				Planta Baixa Superior - Urbanização			
				CLDF			
				DATA		DES.	
				nov/2016		RGSA	
				ESCALA INDICADA			
				CLDF			
				FASE		PE	
				UNIDADE		ARQ	
				INTO		Edif	
				CLDF		CLDF	
				CLIENTE		REV	
				CÓDIGO DO PROJ.		R-05	
				PL		013	