




QUADROS DE ABERTURAS - JANELA				QUADRO DE ABERTURAS - PORTA				Quadro de Acabamentos			
Descrição				Descrição				Descrição			
Código	Largura	Altura	Peitoris	Qtde	Nome	Largura	Altura	Qtde	Cód	Descrição	
J-01	1,25	1,30	2,10	15	Janela existente em alumínio e vidro - 1 folha basculante - Acabamento anodizado cor	0,90	2,10	3	D-02	Bancada em aço inox com tábua - CDS - 65x1,43cm - Acabamento: Esmerado h=90cm - Macom	
J-02	2,49	0,95	1,15	5	Janela existente em alumínio e vidro - 1 folha basculante - Acabamento anodizado cor	1,10	2,10	2	D-05	Café semipronto em vidro - 1 folha basculante - Acabamento: Esmerado h=90cm - Macom	
J-03	2,42	0,95	1,15	1	Janela de vidro e alumínio - 1 folha fixa e 1 folha de abrir - acabamento anodizado cor	2,40	2,10	1	D-14	Chaf. Brailer a gás - cod CBG39-90 - 90x66x25cm - Macom	
J-04	0,60	0,95	1,15	1	Janela de vidro e alumínio - 1 folha fixa e 1 folha de abrir - acabamento anodizado cor	0,90	2,10	1	D-15	Banho Maria a gás - cod BMG39-90 - 90x66x25cm - Macom	
J-05	14,98	3,40	0,00	1	Esquadriz em vidro fumê com alumínio em pintura eletrolítica preta. fixa	0,70	2,10	6	D-27	Fritadeira a gás industrial - Servinox - 15x27 - 135x105x25cm - Macom	
									D-28	Ogalo de semipronto em vidro - 1 folha basculante - Acabamento: Esmerado h=90cm - Macom	
									D-31	Forno combinado cod CG5 - dim 84x105x58cm - Prática	
									D-43	Cafeteira de Mesa - Linha Fast - Dica de Equivalente Técnico	
									M-02	Sifão - Linha Fast - Dica de Equivalente Técnico	
									M-04	Kit Gelilha Metalica (Gelha + resto perfurado) - Gal - 48,5 x 15,7cm	
									P-02	Placa Cerâmica - Gal - IND 8032 cod 8032 - Linha Keralfloor - 300 x 300 x 12mm - Cor Cinza Claro Cod. 10115 ou	
									R-02	Equivalente Técnico - com rejunte Epoxi	
									R-03	Pintura Epoxi Branco Fosco	
									S-02	Soleira em Granito Cinza Andorinha	
									T-02	Forno de granito esmaltado Placa verde (RU) - indicado para áreas molhadas - Acabamento em pintura Branco Nave	
										F-005 - 1,4x0,5	

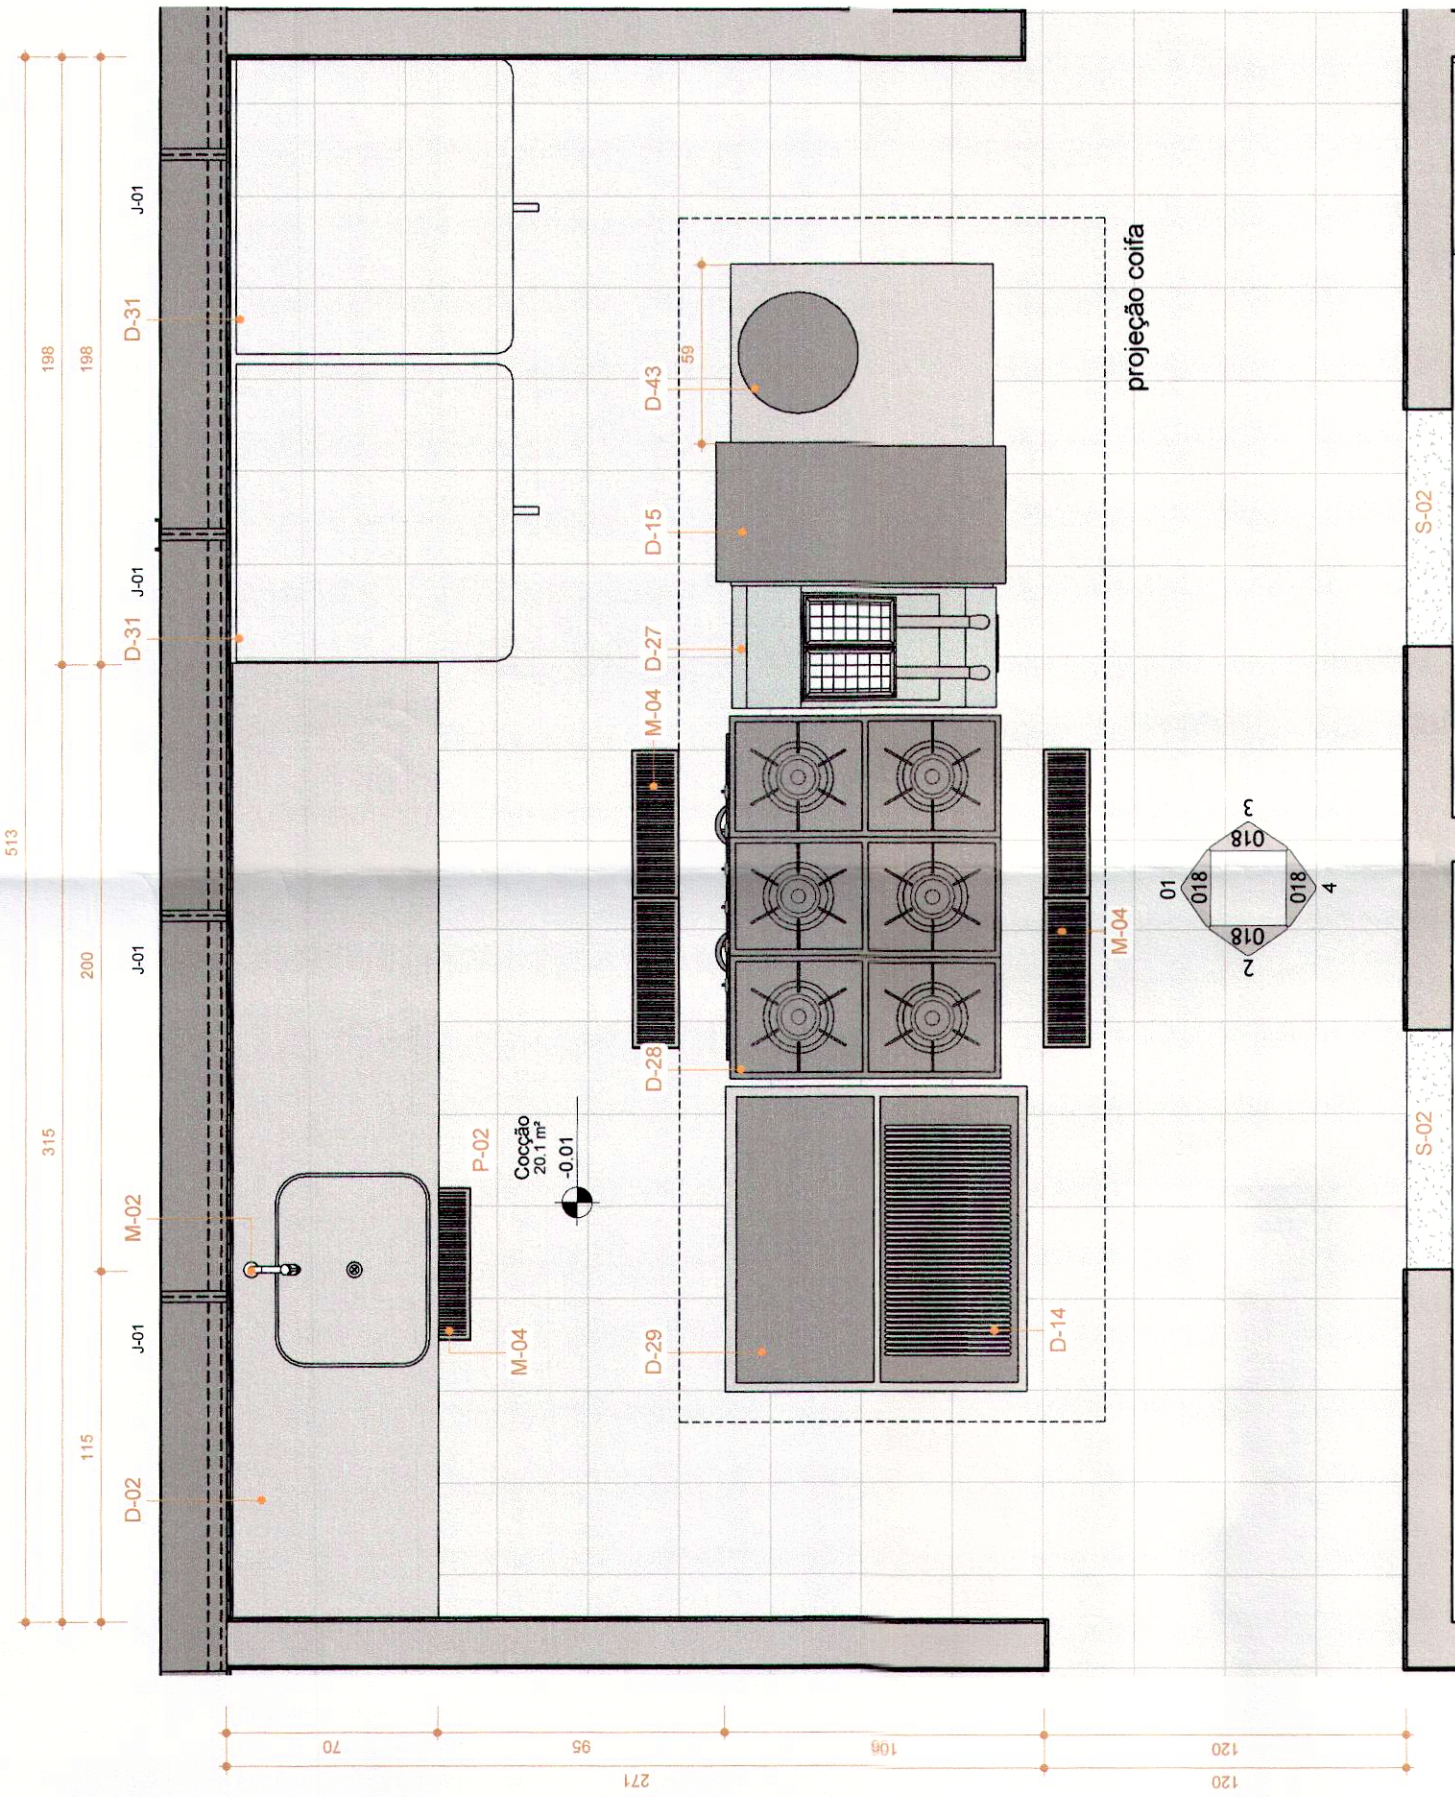

Planta Baixa. Cocção
1 : 25

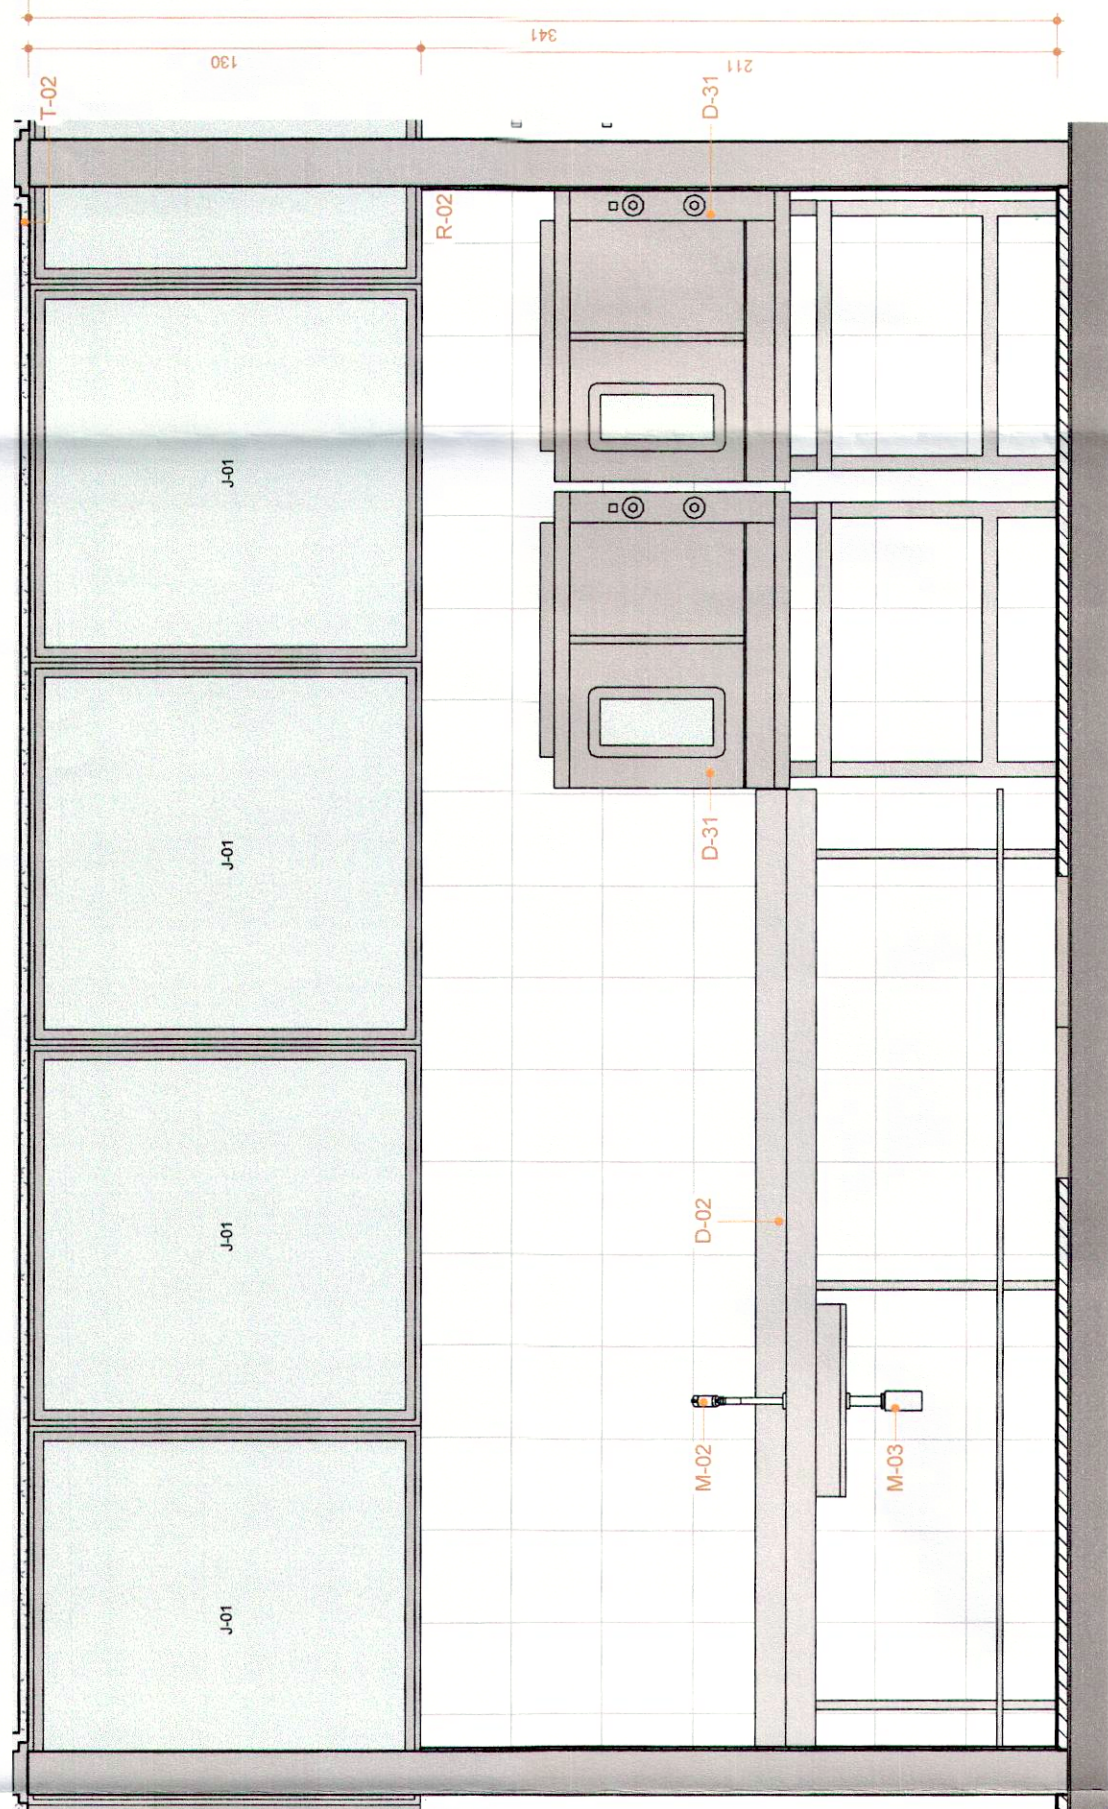

Vista 01 . Cocção
1 : 25

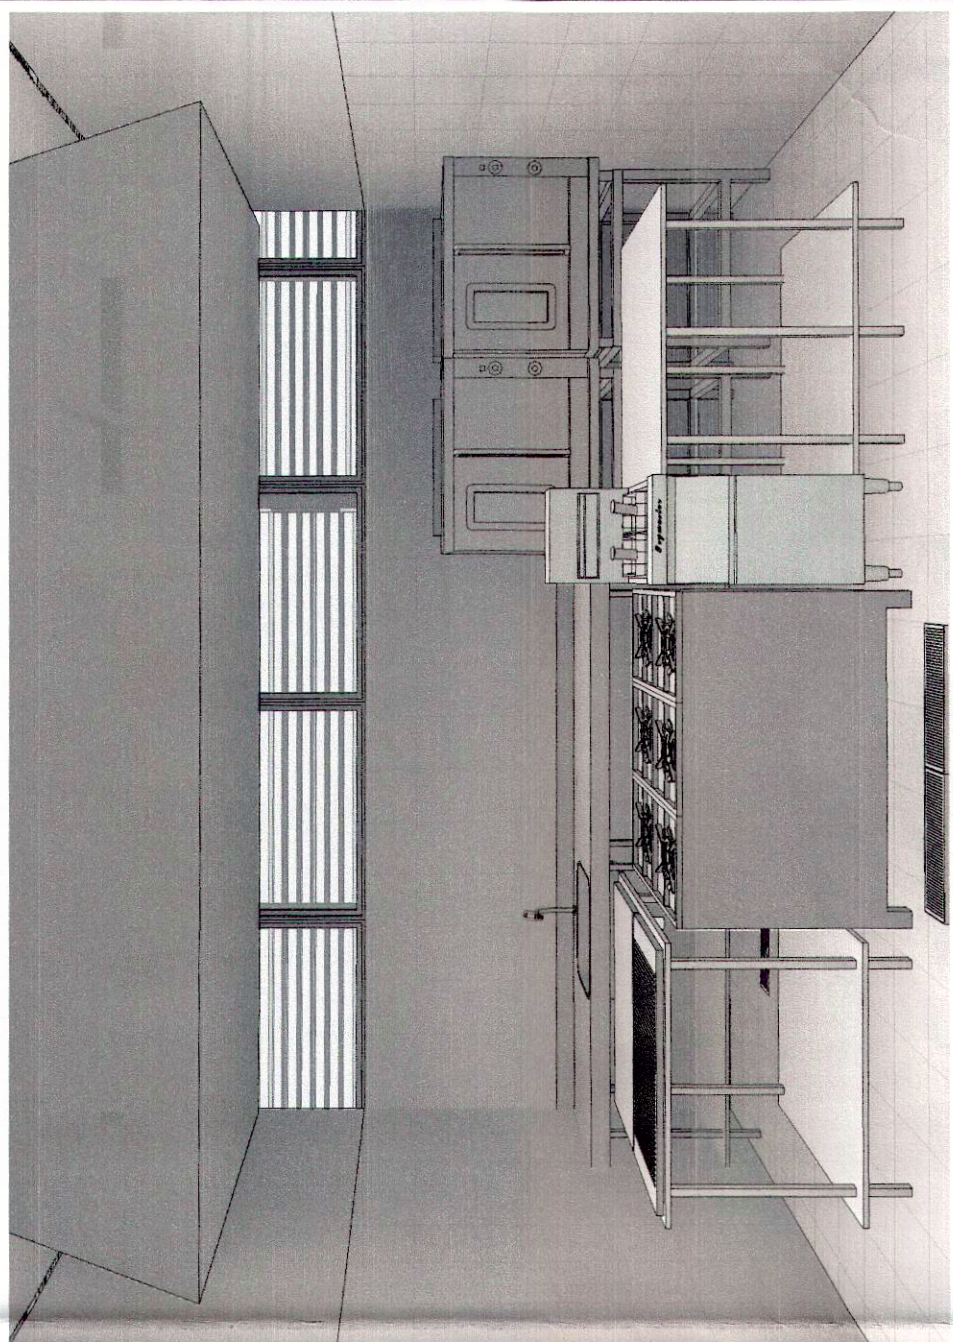

3D 1 . Cocção

NOTA:
-SEGUIR A PAGINAÇÃO DE PISO INDICADA NA PLANTA PISO
-A PAGINAÇÃO DOS REVESTIMENTOS DAS PAREDES, QUANDO NÃO INDICADA, DEVE SEGUIR A PAGINAÇÃO DE PISO



Consultoria e Planejamento Ltda.

REFORMA DA CÂMARA LEGISLATIVA DO DF

PRAÇA MUNICIPAL - PMU LOTE 5

CÂMARA LEGISLATIVA DO DISTRITO FEDERAL

WALID DE CASTRO HATEM - CAU A15954-9

WALID DE CASTRO HATEM - CAU A15954-9

GEREAEP

ASS. DO PROPRIETÁRIO

ASS. DO AUTOR DO PROJETO


ASS. DO RESPONSÁVEL TÉCNICO

Folha nº 005
Projeto nº 001
Data: 18/12/2016
Assinatura: [assinatura]
Brasília, DF, 27/09/2017


NOVAÇÃO - DOCUMENTO VISTO E EM
CONDIÇÕES DE SER ACEITO
16 DEZ. 2016
CONFORME ANÁLISE
[assinatura]
Táizya Braga de Oliveira
ARQUITETA - ASSIN. DE
TAL. 078/2016 - 1
15/03/2017



Vista 04 . Cocção
1 : 25

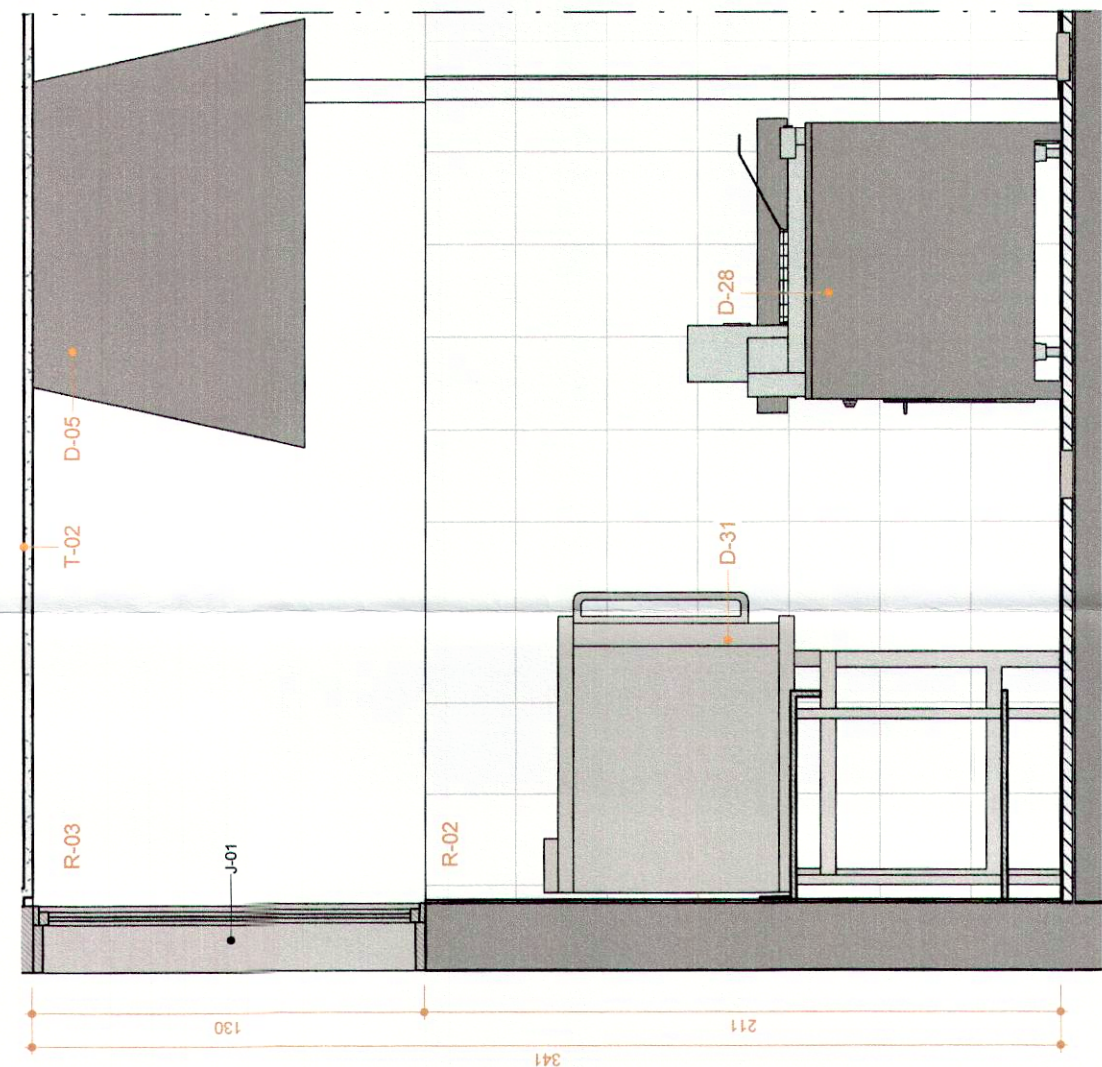

Vista 03 . Cocção
1 : 25

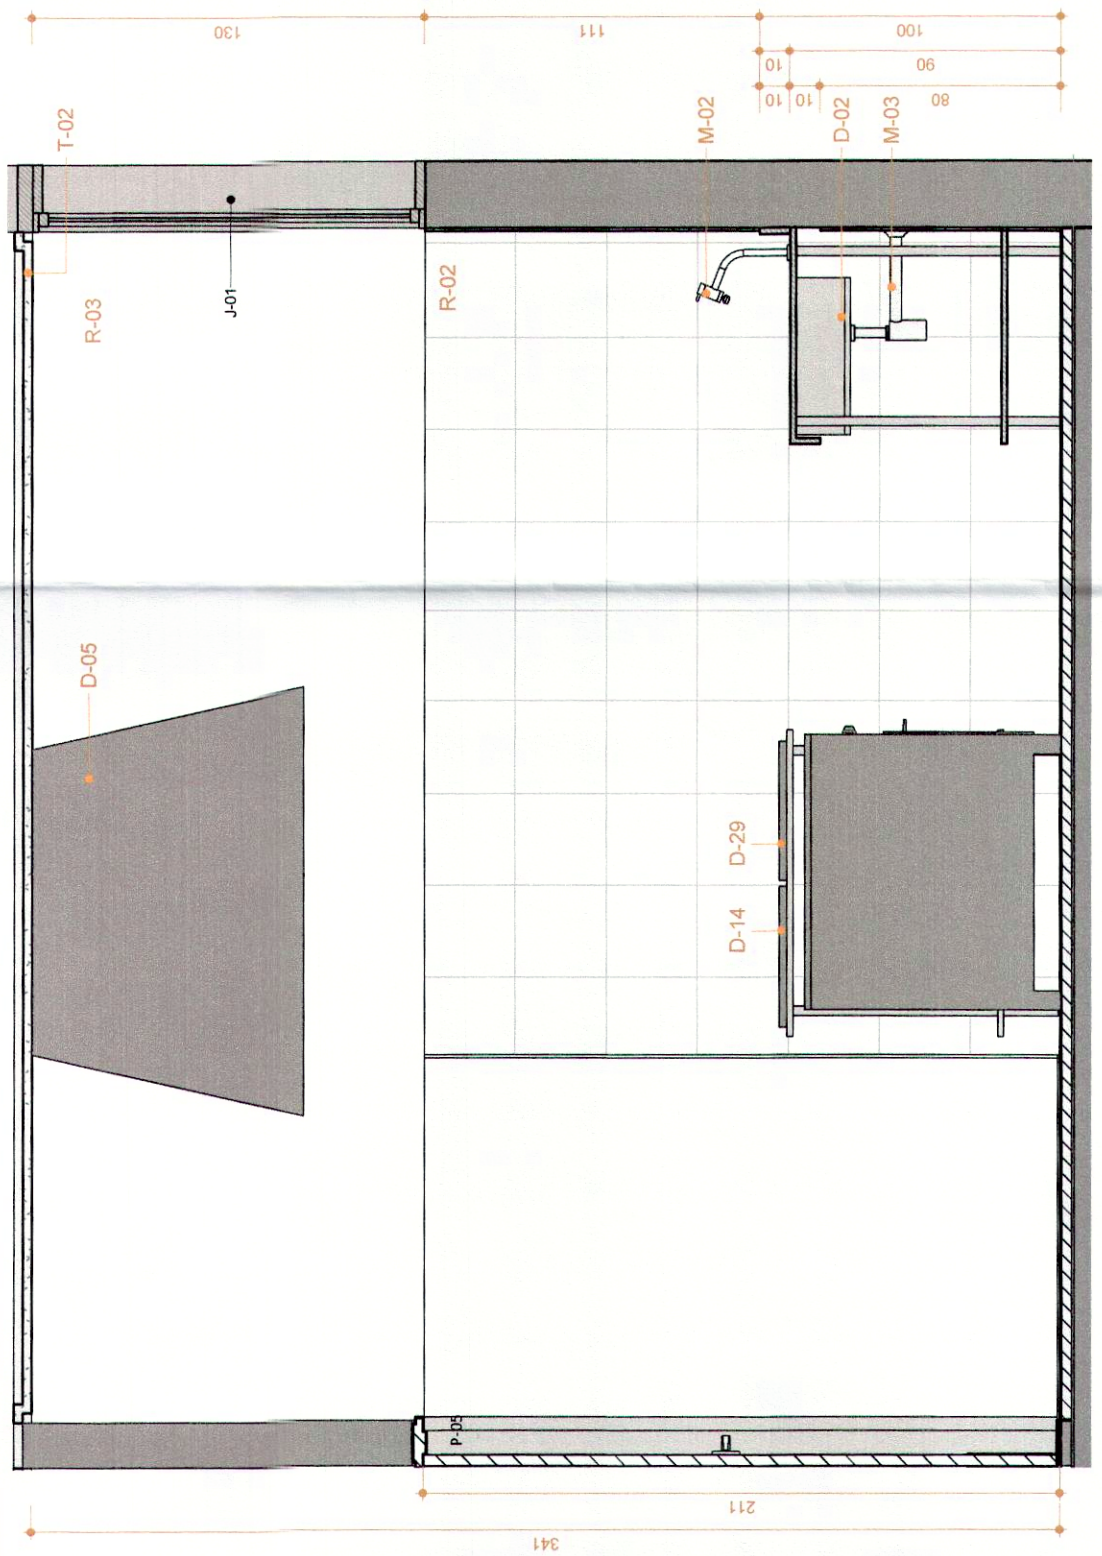

Vista 02 . Cocção
1 : 25

PROJETO DE ARQUITETURA			
018 41	USO:	INSTITUCIONAL	
	CONTEÚDO:	REFORMA DA CÂMARA LEGISLATIVA DO DF	
	CLIENTE:	Detalhamento Áreas Molhadas - Cocção	
COD DO PROJ.	CLIENTE	CLDF	DATA: 16/12/2016
			ESCALA: INDICADA
			DES: ROSA
			ESP: [assinatura]
			ARQ: 018
			REV: R-05