


| Código | Largura | Altura | Pelíonli | Qtd | Descrição                                                                                            |
|--------|---------|--------|----------|-----|---|
| J-01   | 1,25    | 1,30   | 2,10     | 15  | Janela existente em alumínio e vidro - 1 folha basculante. Acabamento anodizado cor branco fosco.    |
| J-02   | 2,49    | 0,95   | 1,15     | 5   | Janela de vidro e alumínio - 1 folha fixa. Acabamento anodizado cor branco fosco.                    |
| J-03   | 2,42    | 0,95   | 1,15     | 1   | Janela de vidro e alumínio - 1 folha fixa e 1 folha de abrir. Acabamento anodizado cor branco fosco. |
| J-04   | 0,60    | 0,95   | 1,15     | 1   | Porteiro e alumínio - 1 folha fixa e 1 folha de abrir. Acabamento anodizado cor branco fosco.        |
| J-05   | 14,98   | 3,40   | 0,00     | 1   | Esquadria em vidro lúmen com alumínio em pintura eletrolítica pré-petr. fixa                         |


| Nome | Largura | Altura | Qtoe | Descrição                                                                      |
|------|---------|--------|------|--------------------------------------------------------------------------------|
| P-01 | 0,80    | 2,10   | 3    | Porta de abrir em madeira com portil frassio. Acabamento Laca Branca. 1 folha  |
| P-02 | 0,80    | 2,10   | 2    | Porta de abrir em madeira com portil frassio. Acabamento Laca Branca. 2 folhas |
| P-03 | 2,40    | 2,10   | 1    | Porta de abrir em madeira com portil frassio. Acabamento Laca Branca. 1 folha  |
| P-04 | 0,90    | 2,10   | 1    | Porta de abrir em madeira com portil frassio. Acabamento Laca Branca. 1 folha  |
| P-05 | 0,70    | 2,10   | 6    | Porta de abrir em madeira com portil frassio. Acabamento Laca Branca. 1 folha  |

| Cod  | Descrição   |
|------|---|
| D-03 | Estante em aço inox com cuba C635 - 65x15x3cm. Acabamento Escovado 9x50cm. Macom                                                                       |
| D-07 | Barrilete em aço inoxidável lisa   |
| D-08 | Lavatório de dentes em aço inox. cod CAR-89PZ Cor Branca/63x3cm. Macom                                                                                 |
| L-02 | Carro de limpeza em alumínio. Cod L-101-17 Linha Ipa Cor Bimetal. Descalco Equivalente Técnico                                                         |
| L-04 | Tanque embutido em aço inox. cod L1468 dim 55x5x25cm. Franke                                                                                           |
| M-01 | Torradeira elétrica. Forno elétrico automático. Descalcificac 117C3. Descalco Equivalente Técnico                                                      |
| M-02 | Torradeira elétrica. Forno elétrico automático. Descalcificac 117C3. Descalco Equivalente Técnico                                                      |
| M-03 | Sidra de mesa. Linha Ipa. Descalco Equivalente Técnico                                                                                                 |
| M-04 | Sidra Gelreira Metallica (Gelreia + cestejo perfurado). Galil 49 x 3 x 15 cm                                                                           |
| R-01 | Pilha Cerâmica Galil INB 803Z, cod 803Z. Linha Kerfador - 300 x 300 x 12mm. Cor Cinza Claro Cod 1015 ou Equivalente                                    |
| R-02 | Pilha Cerâmica Galil INB 803Z, cod 803Z. Linha Kerfador - 300 x 300 x 12mm. Cor Cinza Claro Cod 1015 ou Equivalente                                    |
| R-03 | Pilha Cerâmica Galil INB 803Z, cod 8130. Linha Kerfador 2ª Geração - 300 x 300 x 12mm. Cor Off White Cod 1011 ou Equivalente Técnico com rejunte Epóxi |
| R-04 | Pintura Epóxi Branco Fosca   |
| S-02 | Soleira em granito. Cinza Antracita   |
| S-02 | Soleira em granito. Cinza Antracita   |
| F-02 | Faca de corte laminada Pica verde (PU) - indicado para áreas molhadas - Acabamento em perfil Branco New Flaco PLACO                                    |


Planta Baixa. Pré - Higienização

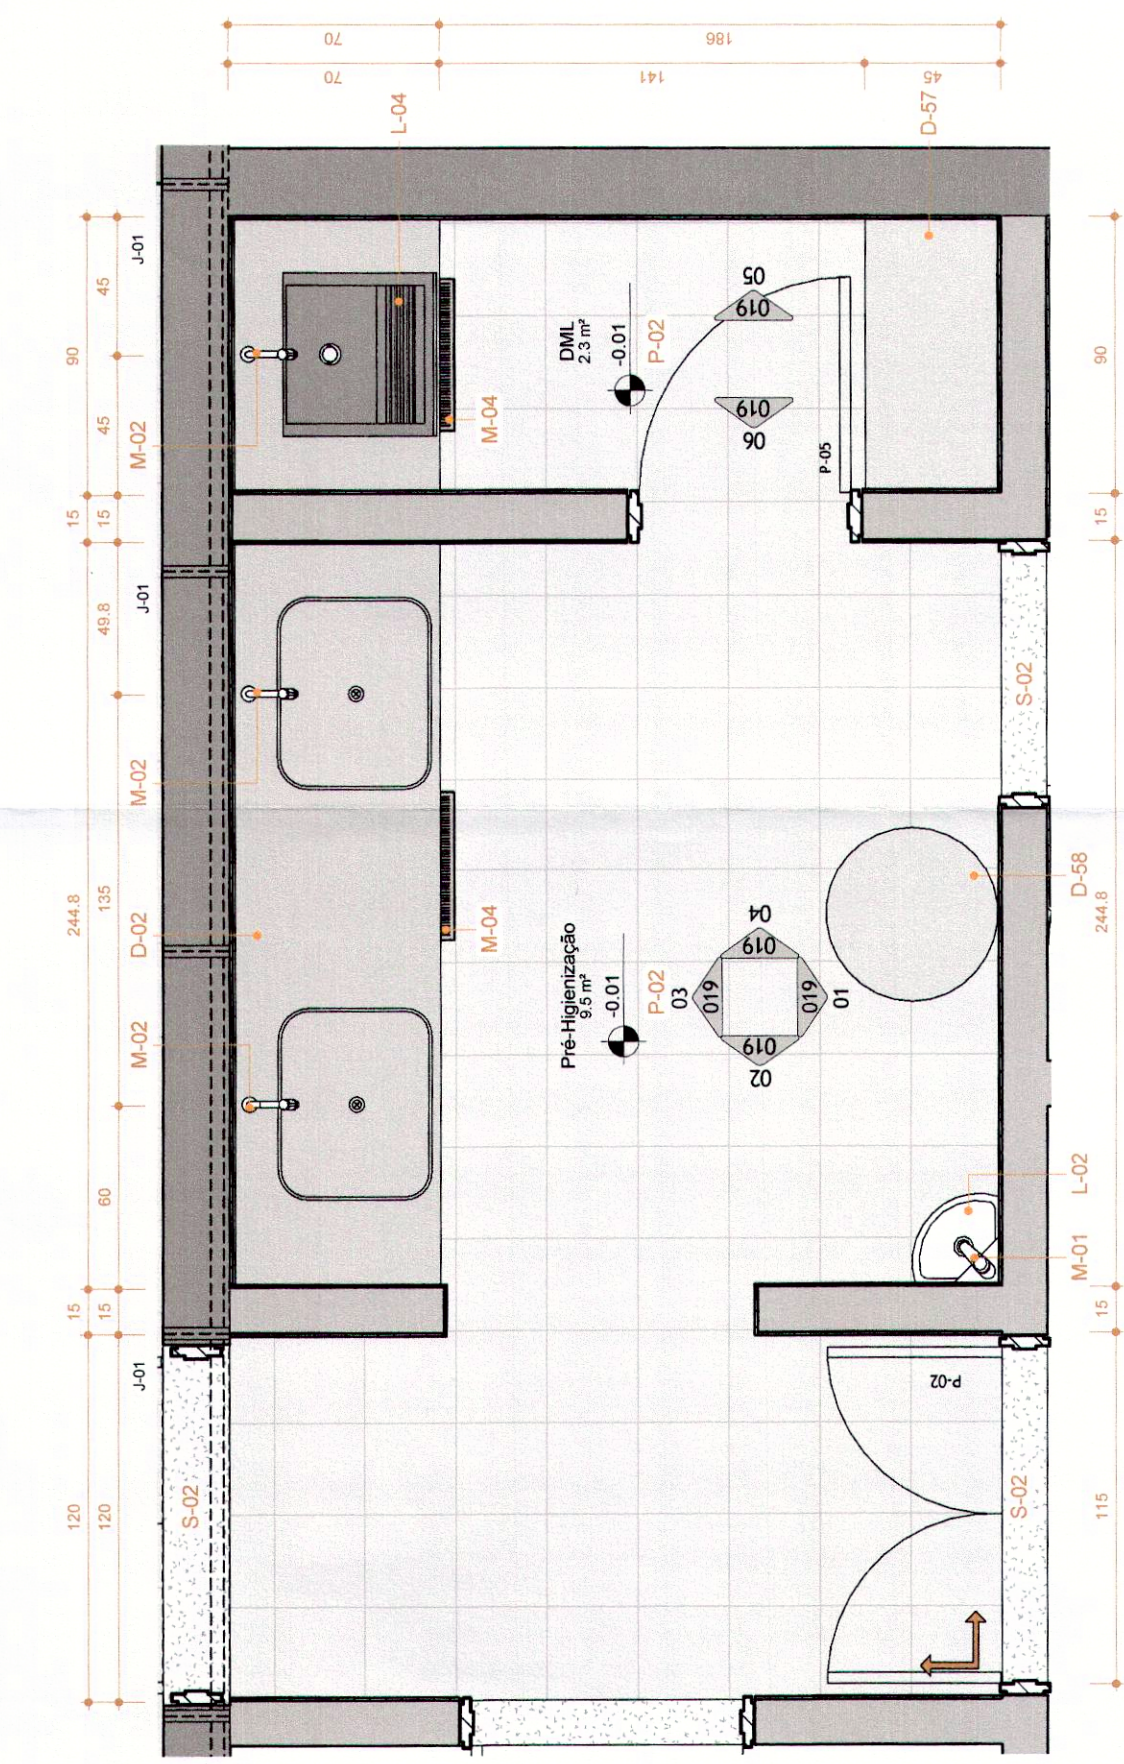

Vista 01 . DML e Pré - Higienização

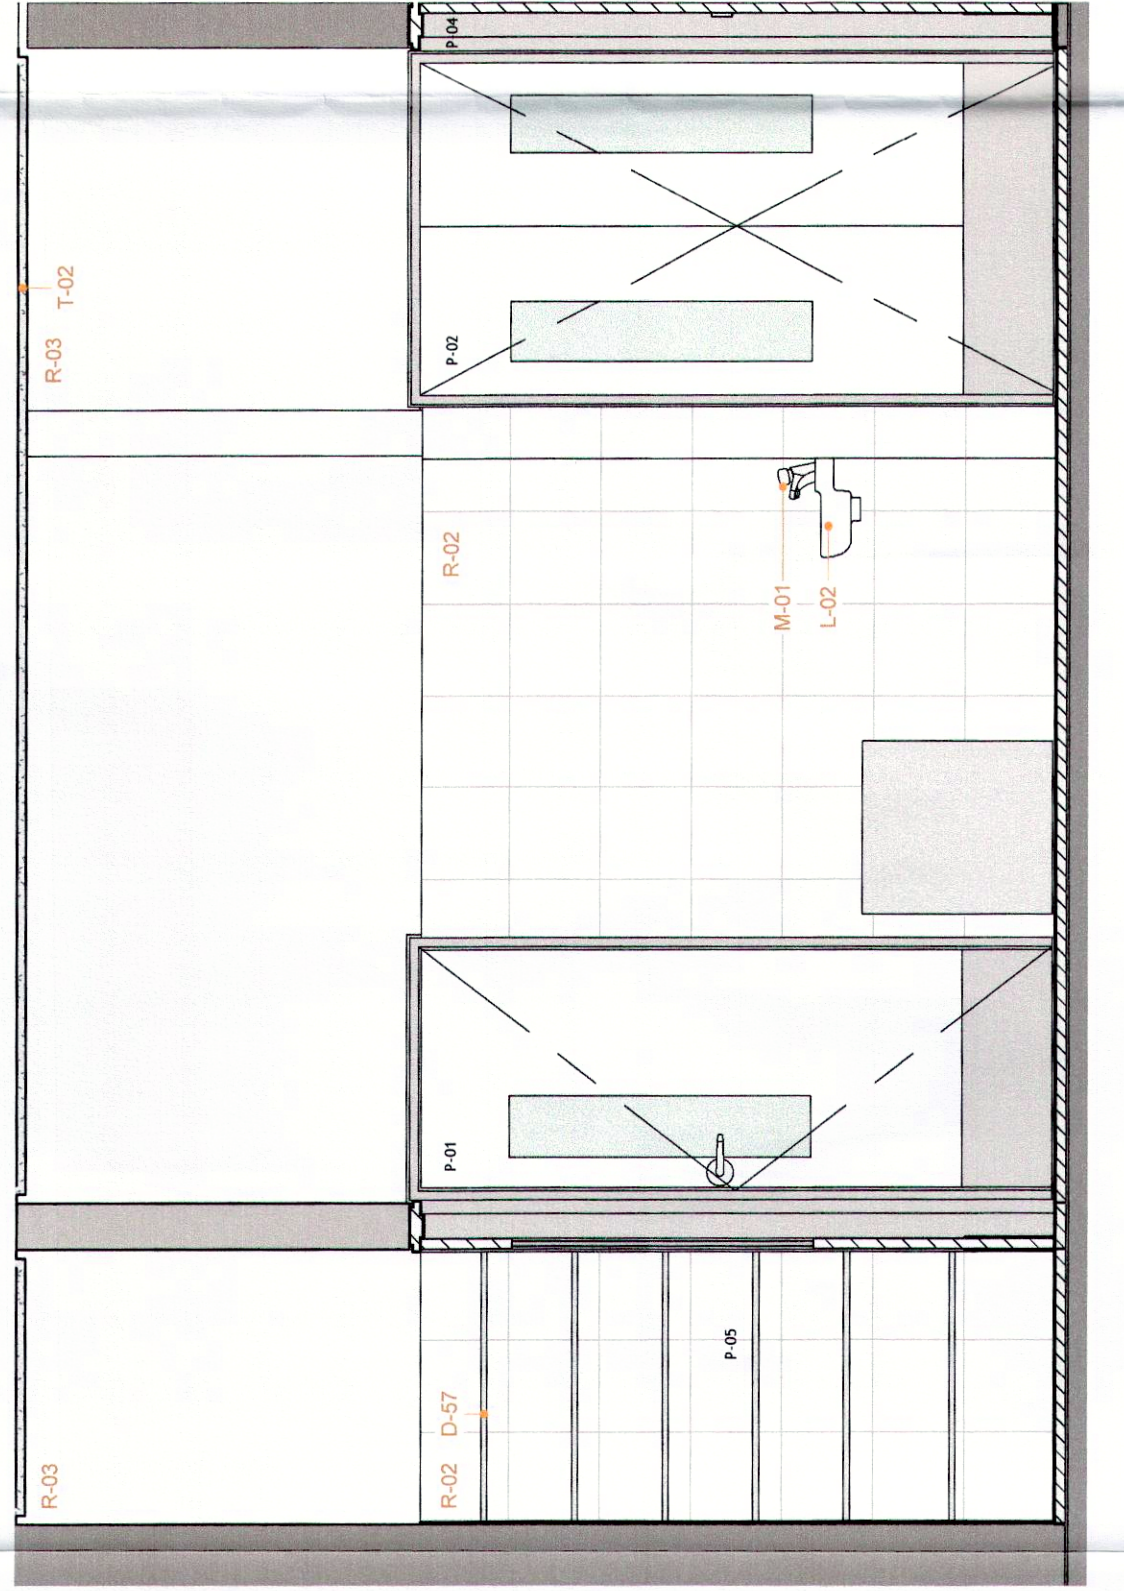


**Vista 02 . Pré - Higienização**  
1 : 25

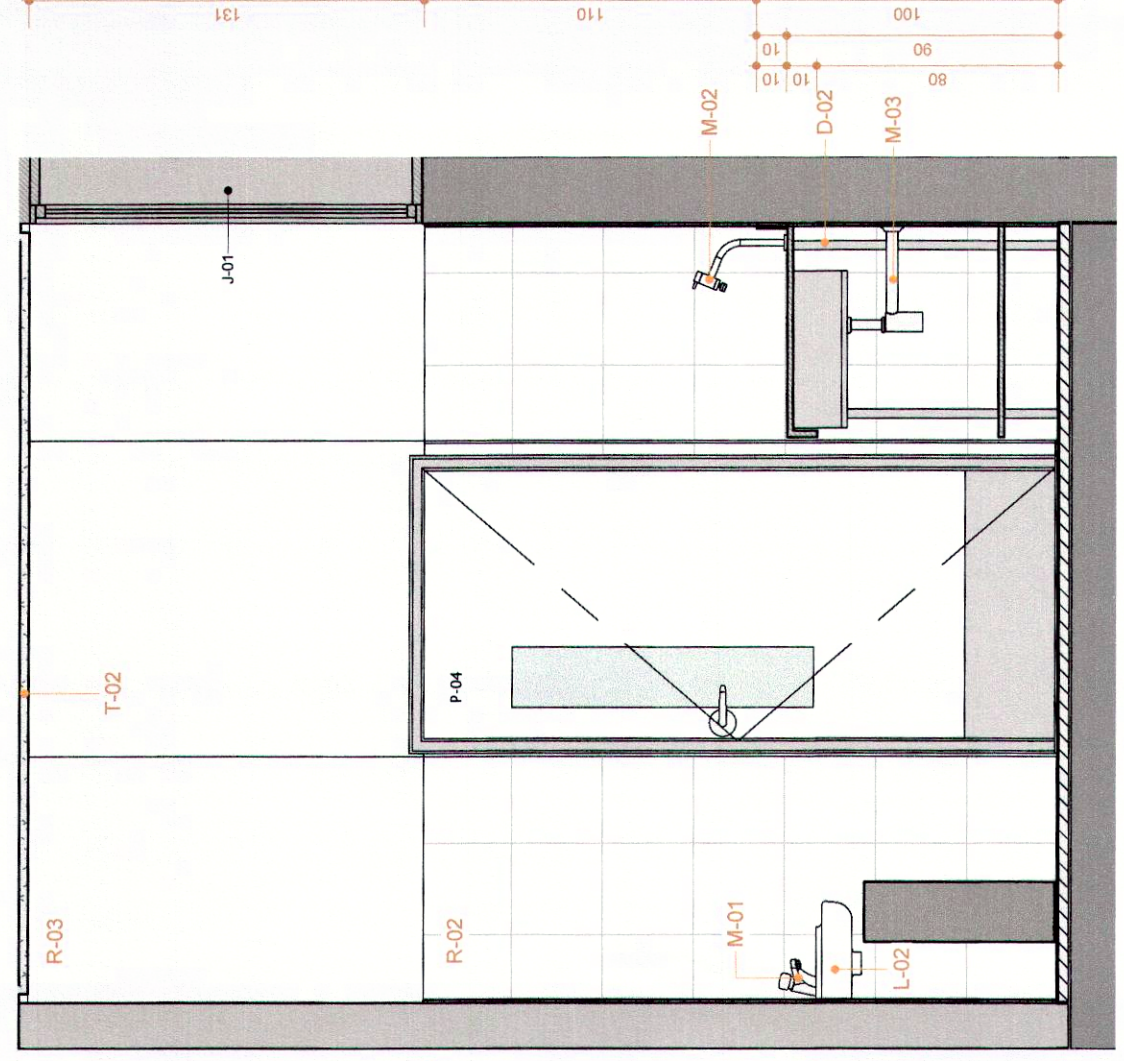


NOTA:  
-SEGUIR A PAGINAÇÃO DE PISO INDICADA NA PLANTA PISO  
-A PAGINAÇÃO DOS REVESTIMENTOS DAS PAREDES, QUANDO NÃO INDICADA, DEVE SEGUIR A PAGINAÇÃO DE PISO

|                                                                                     |                                                      |
|-------------------------------------------------------------------------------------|------------------------------------------------------|
|  | <b>ARCHITECH</b><br>Consultoria e Planejamento Ltda. |
| <b>REFORMA DA CÂMARA LEGISLATIVA DO DF</b>                                          |                                                      |
| ENDEREÇO                                                                            | PRAÇA MUNICIPAL - PMU LOTE 5                         |
| PROPRIETÁRIO                                                                        | CÂMARA LEGISLATIVA DO DISTRITO FEDERAL               |
| AUTOR DO PROJ.                                                                      | WALID DE CASTRO HATEM - CAU A15954-9                 |
| RESP. TÉCNICO                                                                       | WALID DE CASTRO HATEM - CAU A15954-9                 |


Vista 03 . DML e Pré - Higienização

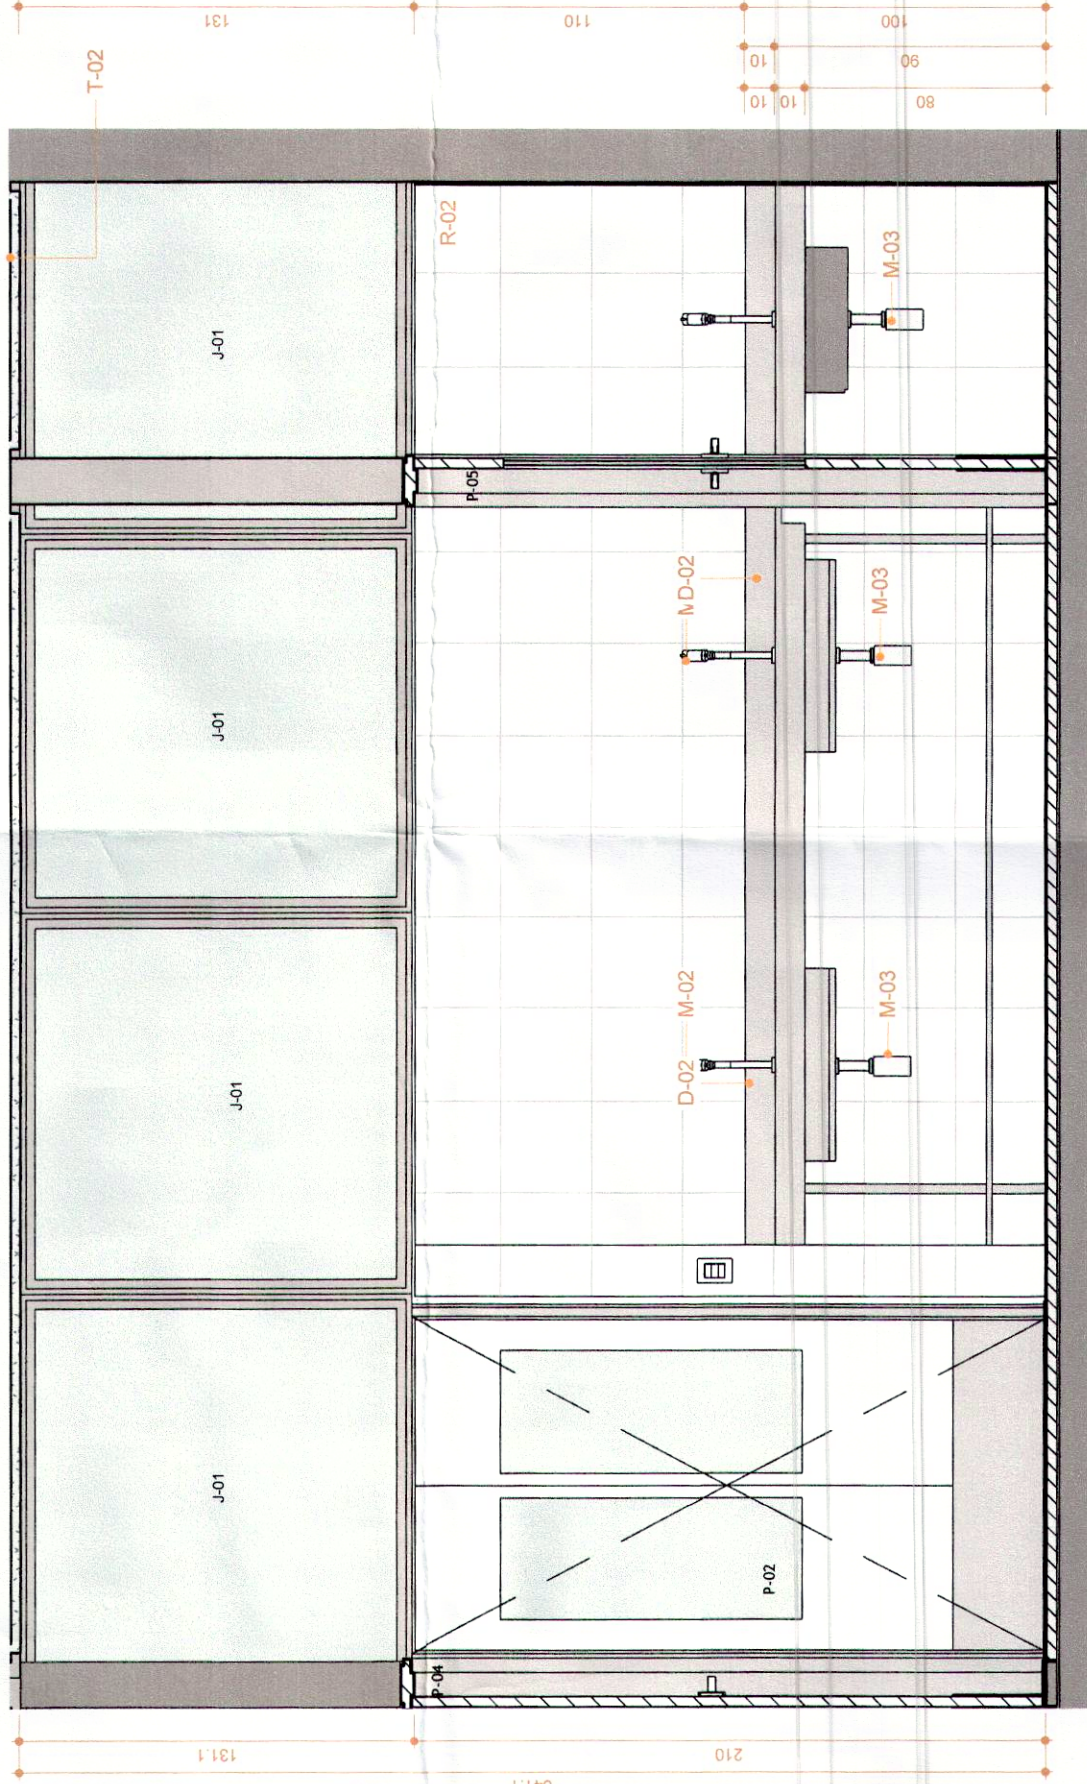



**Vista 04 . Pré - Higienização**  
1 : 25

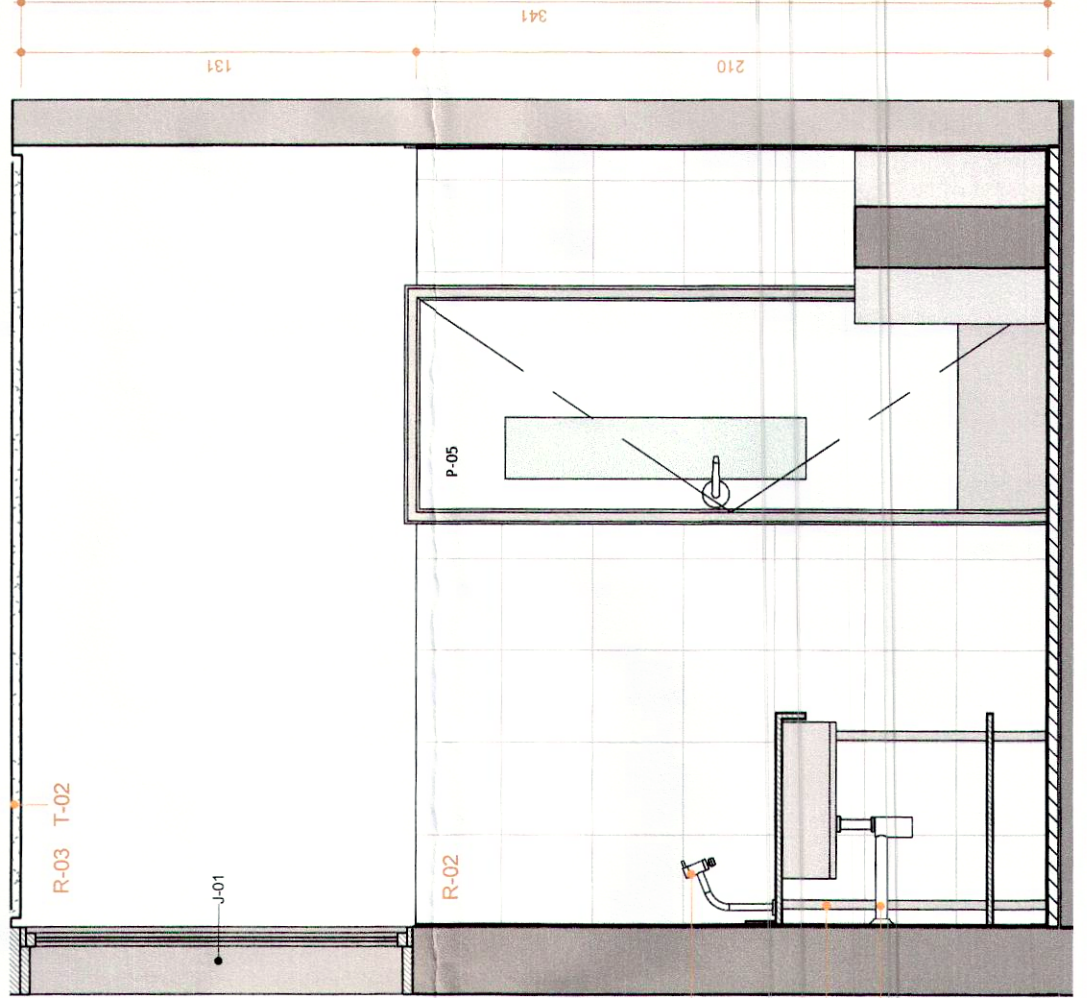

Vista 05 . DML  
1 : 25

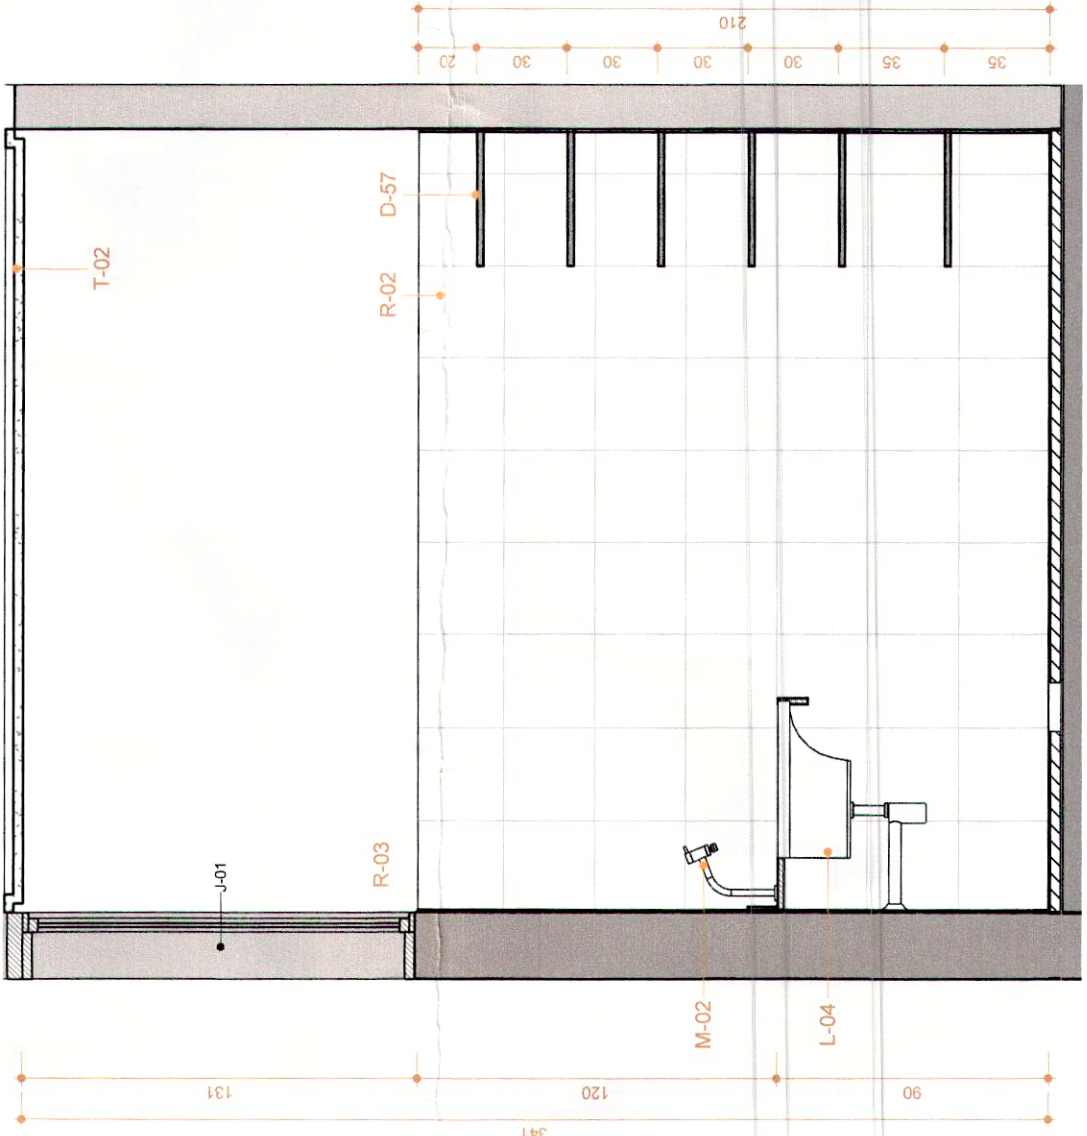

Vista 06 . DML  
1 : 25

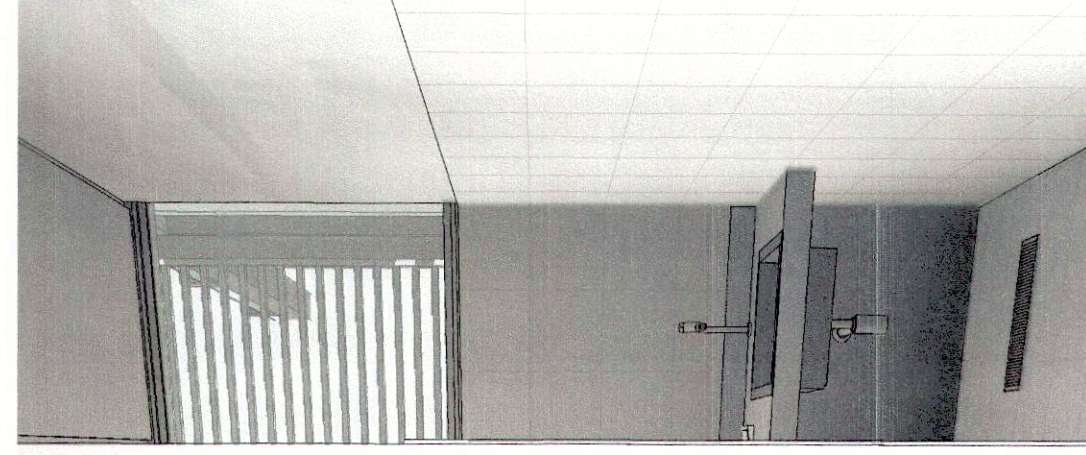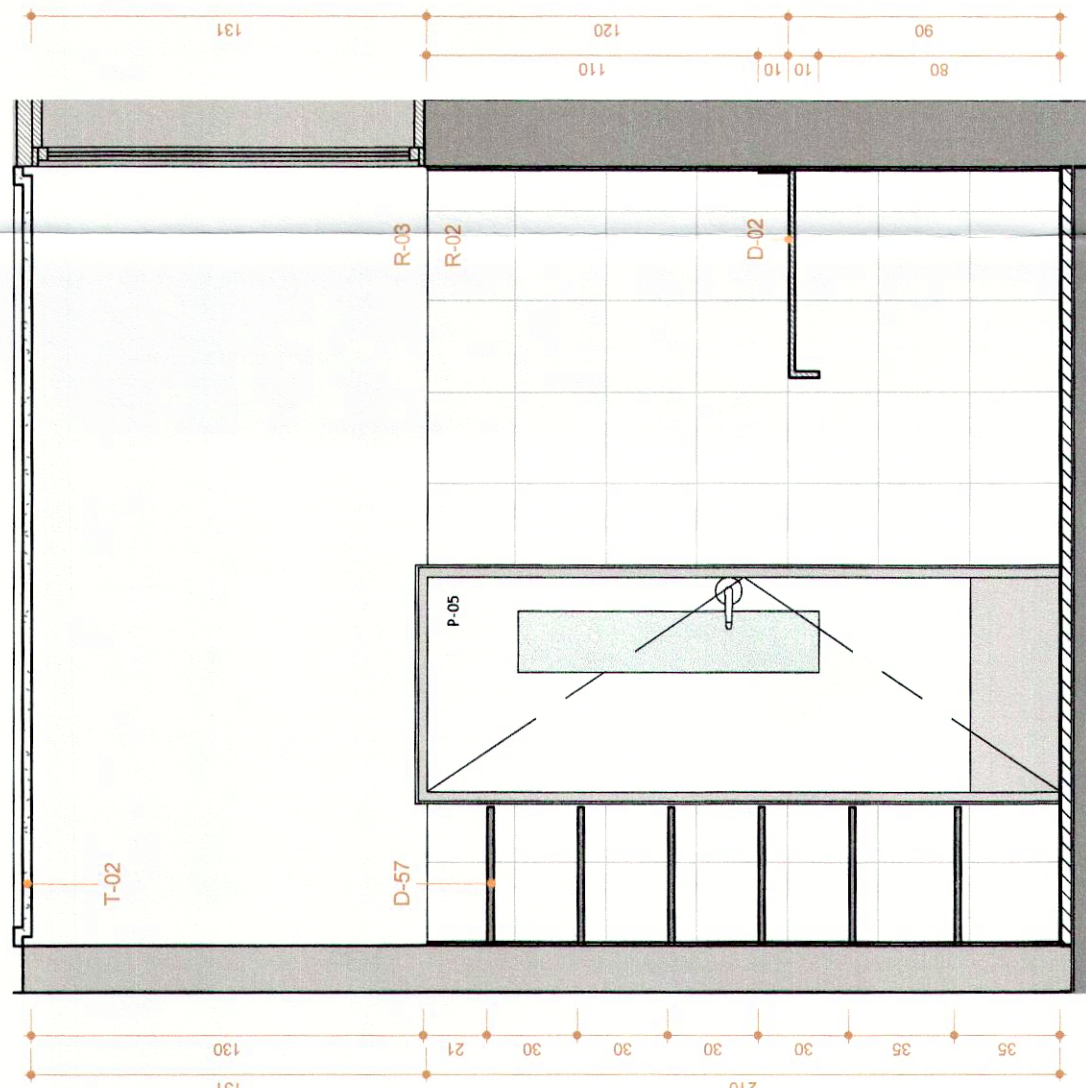

|                               |  |                                                                                       |  |             |  |           |  |           |  |
|-------------------------------|--|---------------------------------------------------------------------------------------|--|-------------|--|-----------|--|-----------|--|
| <b>PROJETO DE ARQUITETURA</b> |  |                                                                                       |  |             |  |           |  |           |  |
| USO                           |  | <b>INSTITUCIONAL</b>                                                                  |  |             |  |           |  |           |  |
| CONTEUDO                      |  | REFORMA DA CÂMARA LEGISLATIVA DO DF<br>Detalhamento Áreas Molhadas - Pré-Higienização |  |             |  |           |  |           |  |
| CLIENTE                       |  | CLDF                                                                                  |  | DATA        |  | DES. RSCA |  | ESCALA    |  |
| 019 41                        |  |                                                                                       |  | mar/2016    |  |           |  | INDICADA  |  |
| CÓDIGO DO PROJ.               |  | CLIENTE CLDF                                                                          |  | TÍTULO EDIF |  | UNIDADE   |  | FASZ PE   |  |
|                               |  |                                                                                       |  |             |  |           |  | ESP. 019  |  |
|                               |  |                                                                                       |  |             |  |           |  | REV. R-05 |  |