



Quadro de Acabamentos					
Cód	Descrição				
P-03	Revestimento cimentício de alta resistência - 20 x 30cm - Acabamento amaderado natural - Cimentare				
R-04					
QUADROS DE ABERTURAS - JANELA					
Código	Largura	Altura	Peitoris	Qtde	Descrição
J-01	1,25	1,30	2,10	15	Janela existente em alumínio e vidro - 1 folha basculante - Acabamento anodizado cor natural - Vidro em transporte
J-02	2,49	0,95	1,15	5	Janela de vidro e alumínio - 1 folha fixa - Acabamento anodizado cor branco fosco
J-03	2,42	0,95	1,15	1	Janela de vidro e alumínio - 1 folha fixa e 1 folha de abrir - Acabamento anodizado cor branco fosco
J-04	0,60	0,95	1,15	1	Janela de vidro e alumínio - 1 folha fixa e 1 folha de abrir - Acabamento anodizado cor branco fosco
J-05	14,98	3,40	0,00	1	Esquadra em vidro fumê com alumínio em pintura eletrolítica preta - fixa

QUADRO DE ABERTURAS - PORTA				
Nome	Largura	Altura	Qtde	Descrição
P-01	0,80	2,10	3	Porta de abrir em madeira com portal fixado - Acabamento Laca Branca - 1 folha
P-02	1,10	2,10	2	Porta de abrir em madeira com portal fixado - Acabamento Laca Branca - 1 folha
P-03	2,40	2,10	1	Porta de abrir em vidro fumê e alumínio com pintura eletrolítica preto fosco - 2 folhas
P-04	0,90	2,10	1	Porta de abrir em madeira com portal fixado - Acabamento Laca Branca - 1 folha
P-05	0,70	2,10	6	Porta de abrir em madeira com portal fixado - Acabamento Laca Branca - 1 folha

Planta Baixa. Deck Externo
1 : 50

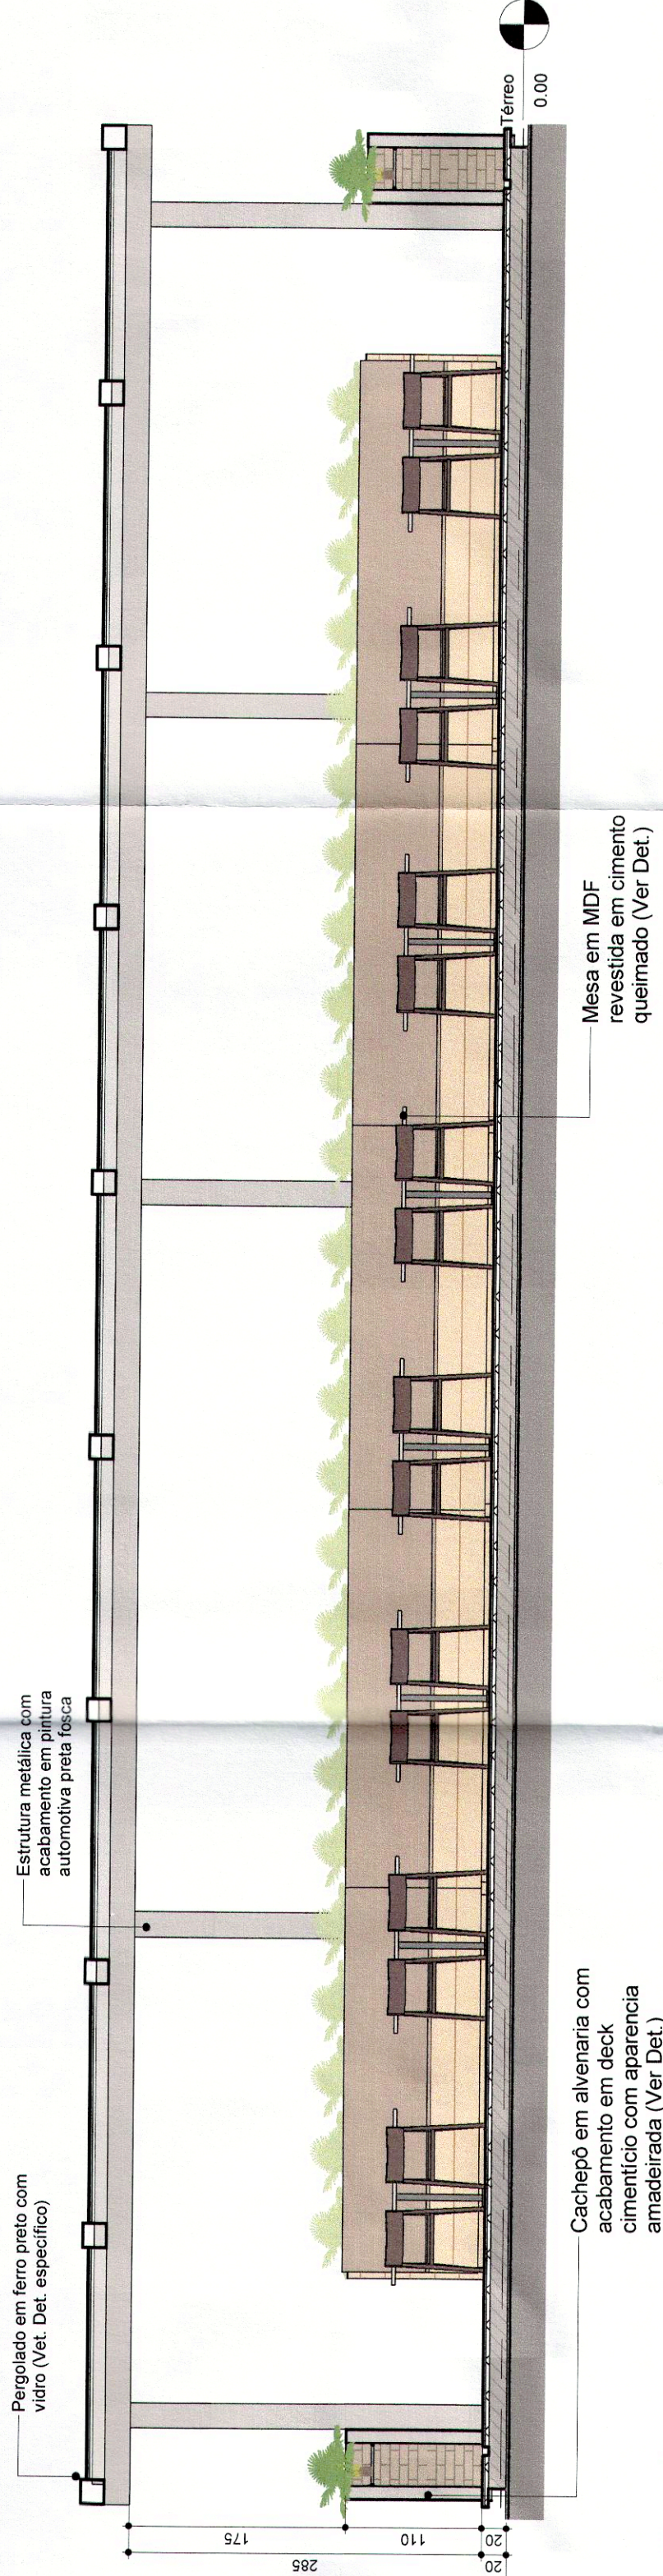


Vista 01 . Deck
1 : 50

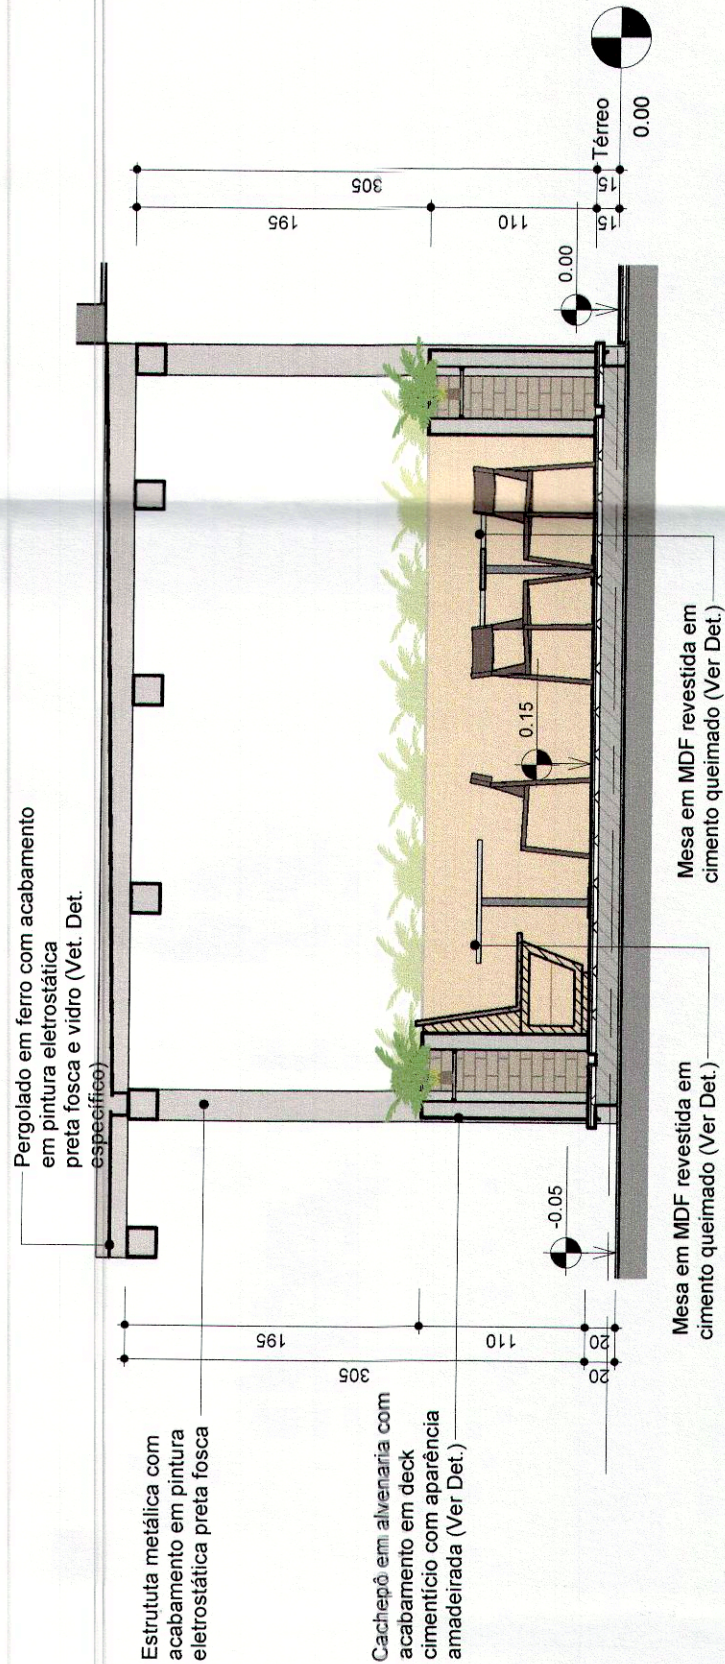

Vista 02 . Deck
1 : 50




3D 03 . Deck externo

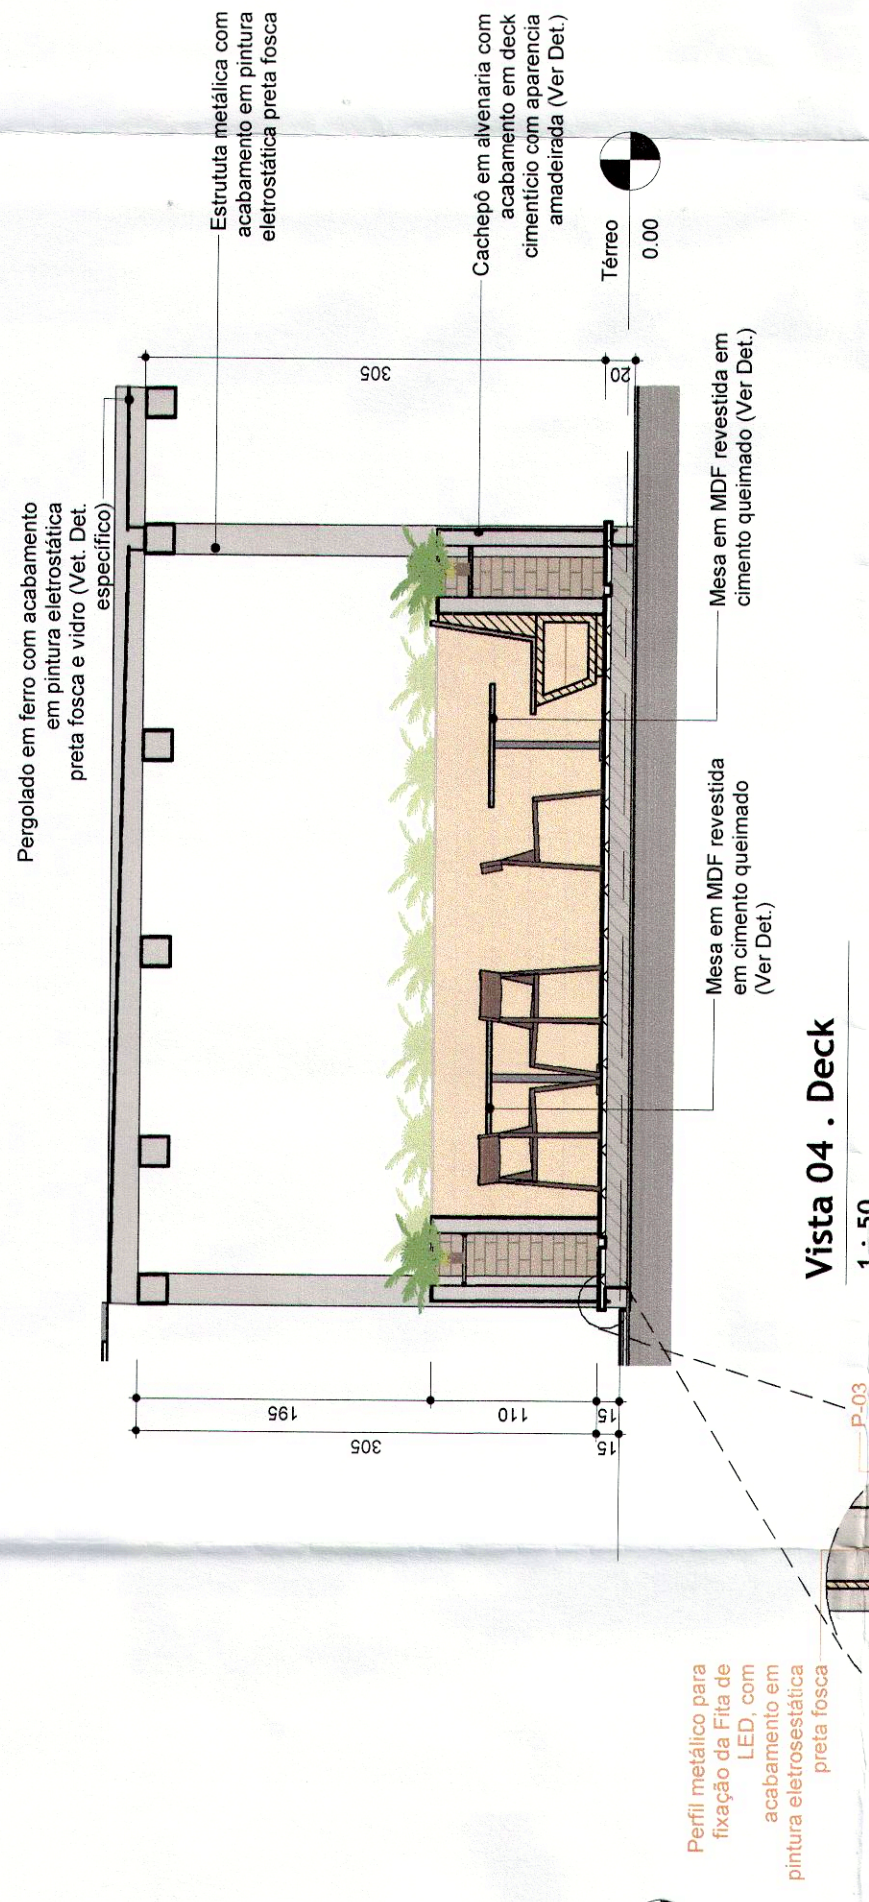

Vista 04 . Deck
1 : 50

Detalhe . Iluminação deck
1 : 10

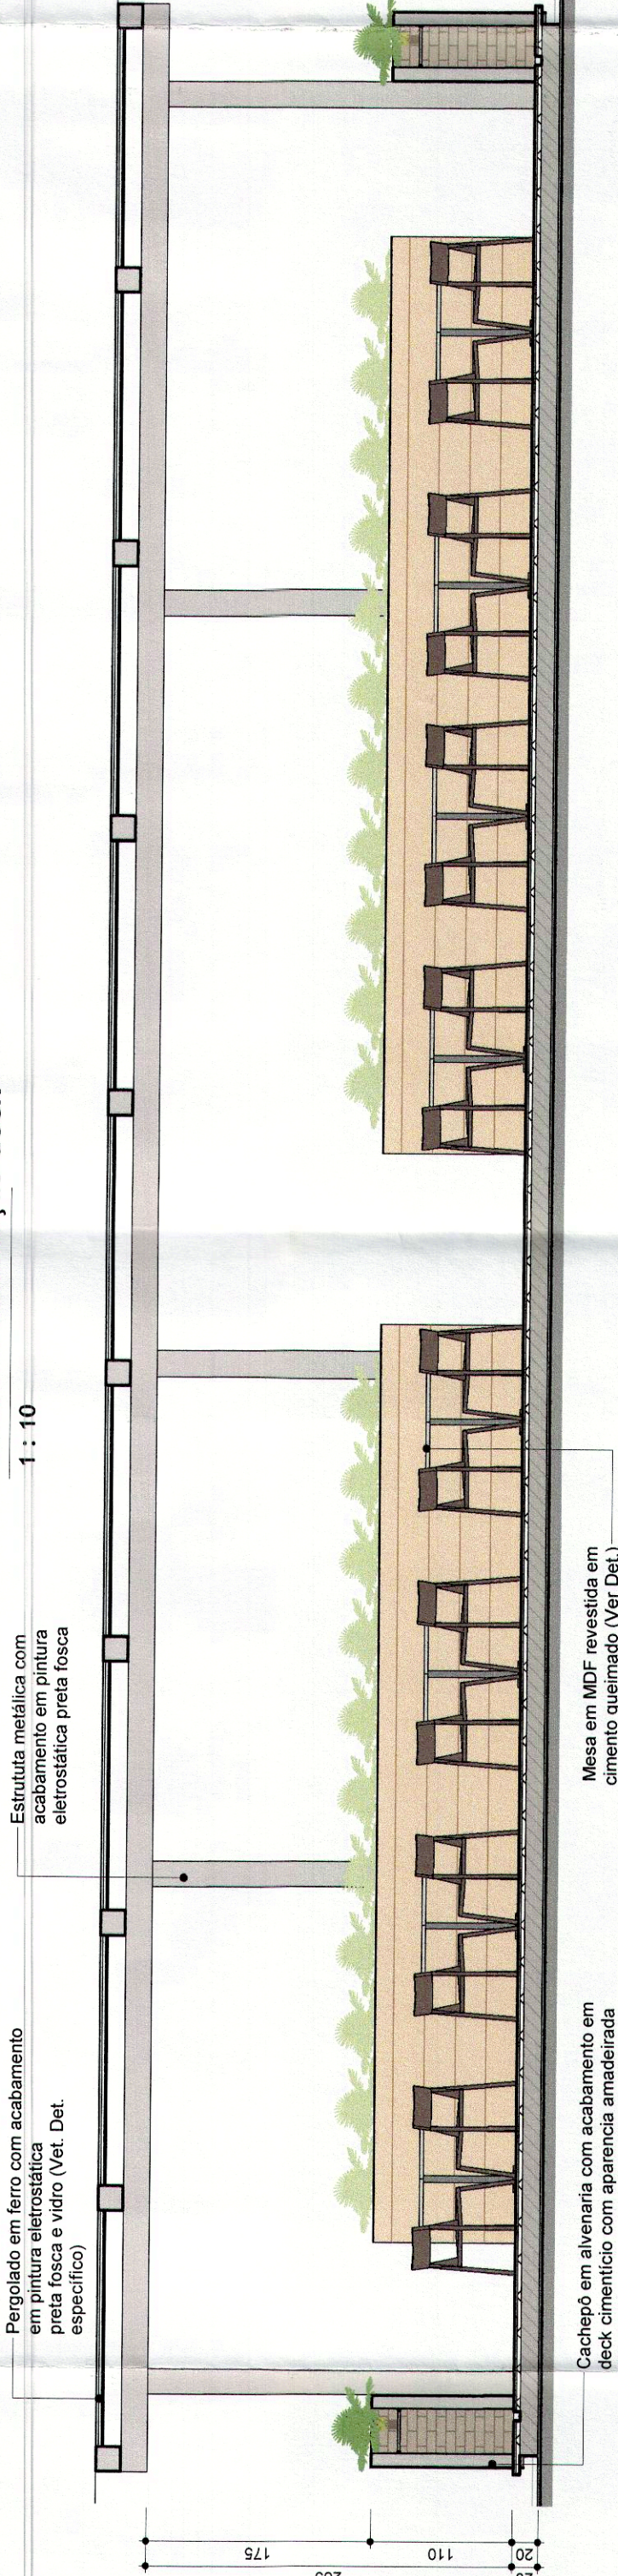

Vista 03 . Deck
1 : 50



3D 04 . Deck Externo



Consultoria e Planejamento Ltda.

REFORMA DA CÂMARA LEGISLATIVA DO DF			
ENCOMENDADO	PRAÇA MUNICIPAL - PMU LOTE 5		
PROPRIETÁRIO	CÂMARA LEGISLATIVA DO DISTRITO FEDERAL		
AUTOR DO PROJ.	WALID DE CASTRO HATEM - CAU A15954-9		
RESP. TÉCNICO	WALID DE CASTRO HATEM - CAU A15954-9		

GEREAP: ASS. DO PROPRIETÁRIO
ASS. DO AUTOR DO PROJETO
ASS. DO RESPONSÁVEL TÉCNICO

Folha nº 3058
Processo nº 001/2016 - PGO-181 /2012
Rubrica: 111920
Matrícula: 23.088.720 LF
Brasília, DF 23/08/2016

NOVACAP - DOCUMENTO VISTO E EM
CONDIÇÕES DE SER ALCUTO
16 DEZ. 2016
CONFORME ANÁLISE
111 /2016 - SEABRO

Tuliza Braga de Oliveira
ARQUITETA - SCS/PROJ. DE
TOM. 078.125-1
11/11/2016

PROJETO DE ARQUITETURA		REV	
USO	INSTITUCIONAL	R-05	
023 41	REFORMA DA CÂMARA LEGISLATIVA DO DF	Detalhamento Deck Externo	
COD DO PROJ.	CLIENTE	CLDF	CLDF
DATA	DES	ROSA	ROSA
nov/2016	ESCALA	INDICADA	INDICADA
PAS	PE	UNIDADE	UNIDADE
WFO	EDF	TL	Q23
REV	R-05		