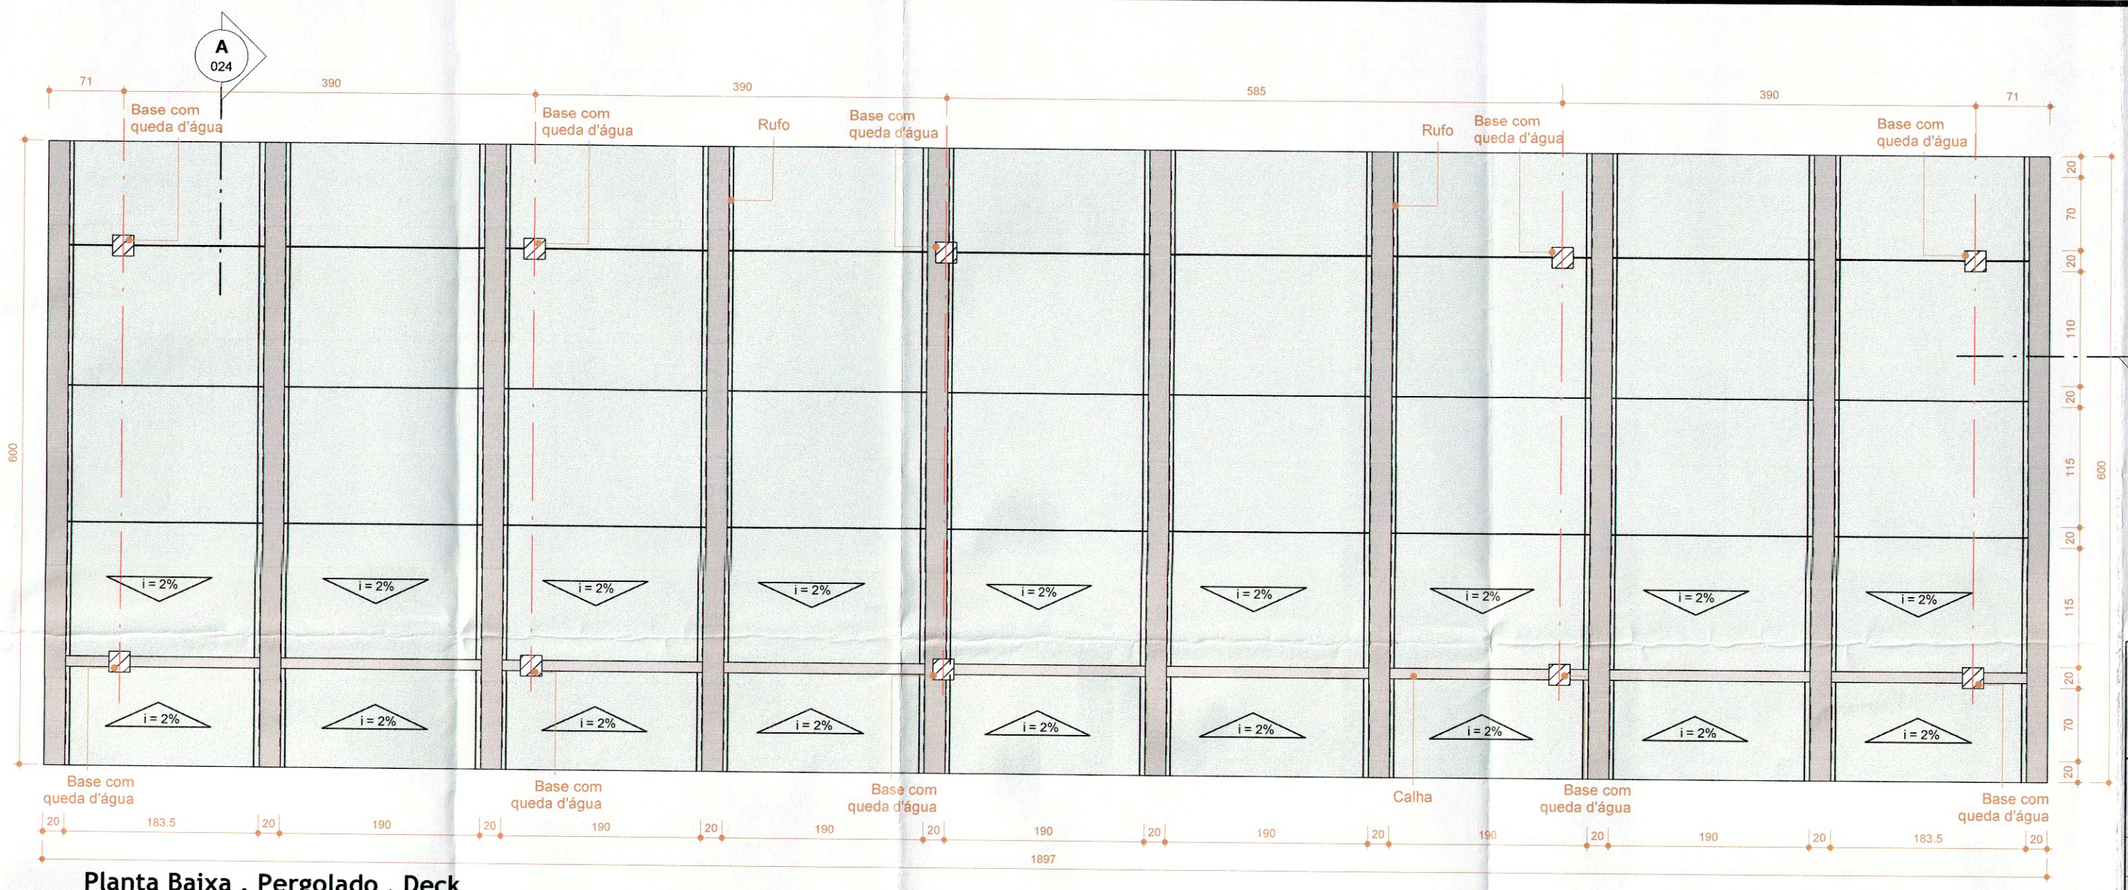

Planta Baixa . Pergolado . Deck
1 : 50

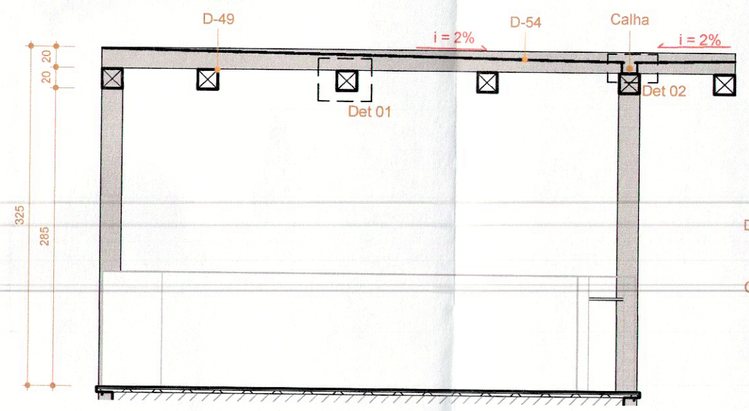

Corte AA . Pergolado . Deck
1 : 50

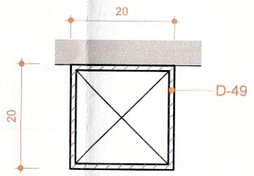

Det 01 . Perfil 20x20cm
1 : 10

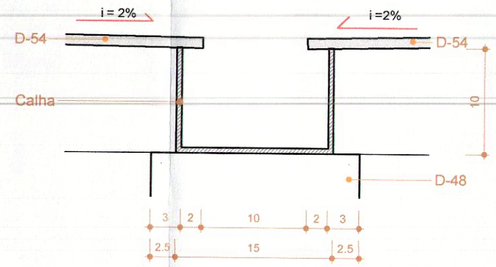

Det 02 . Vidro e Calha
1 : 5

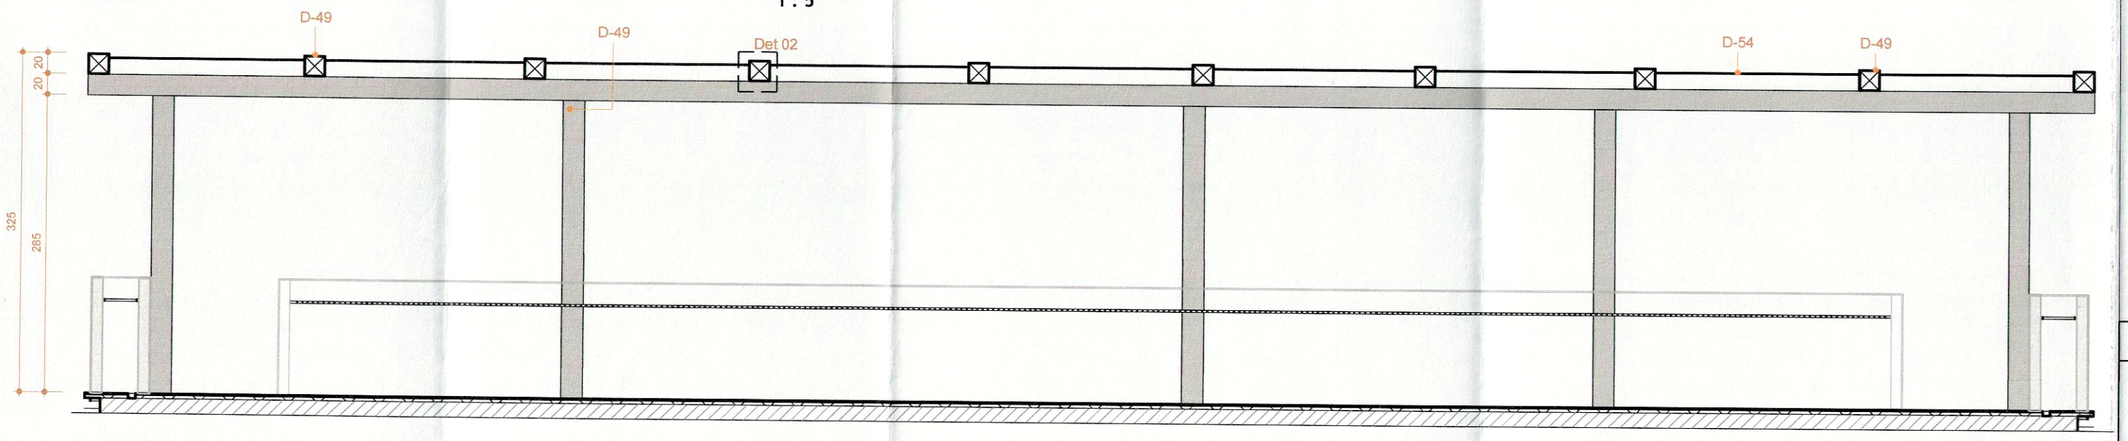

Corte BB . Pergolado . Deck
1 : 50

Quadro de Acabamentos

Cód	Descrição
D-48	Perfil em alumínio . dim 20x10cm . acabamento em pintura eletroestática preta
D-49	Perfil em alumínio . dim 20x20cm . acabamento em pintura eletroestática preta
D-54	Vidro temperado incolor . espessura indicada pelo fornecedor

ARCHITECH
Consultoria e Planejamento Ltda.

REFORMA DA CÂMARA LEGISLATIVA DO DF

ENDEREÇO: PRAÇA MUNICIPAL - PMU LOTE 5
PROPRIETÁRIO: CÂMARA LEGISLATIVA DO DISTRITO FEDERAL
AUTOR DO PROJ: WALID DE CASTRO HATEM - CAU A15954-9
RESP. TÉCNICO: WALID DE CASTRO HATEM - CAU A15954-9

GEREAEP:
ASS. DO PROPRIETÁRIO
ASS. DO AUTOR DO PROJETO
ASS. DO CO-AUTOR DO PROJETO
ASS. DO RESPONSÁVEL TÉCNICO

GEREAEP:

OUTROS:
Folha nº 2069
Processo nº: 000.137 /2012
Rubrica:
Matrícula: 12940
Brasília, DF 23/08/17

CBMDF:

NOVACAP - DOCUMENTO VISTO E EM CONDIÇÕES DE SER ACEITO
16 DEZ. 2016
CONFORME ANÁLISE
111 /2016 - SEARQ
Taiza Braga de Oliveira
ARQUITETA - SEARQ/ DE
CAU - A60381- 2
Mat. 973.128- 1
NOVACAP

PROJETO DE ARQUITETURA

024 | 41

USO: **INSTITUCIONAL**
CONTEÚDO: REFORMA DA CÂMARA LEGISLATIVA DO DF
Pergolado . Deck
CLIENTE:
DATA: nov/2016
DES: ROSA
ESCALA: INDICADA

REV R-05

CÓD DO PROJ.	CLIENTE:	TIPO:	UNIDADE:	FASE:	ESP:	FL:	REV:
	CLDF	EDF		PE	ARQ	024	R-05

C:\Users\rosa\Documents\CLDF-PE-04_rosa.rvt