

Quadro de Acabamentos	
Cód	Descrição

Legenda Pergolado

- Pergolado 01 - sentido Horizontal
- Pergolado 02 - sentido Vertical



REFORMA DA CÂMARA LEGISLATIVA DO DF

ENDEREÇO	PRAÇA MUNICIPAL - PMU LOTE 5
PROPRIETÁRIO	CÂMARA LEGISLATIVA DO DISTRITO FEDERAL
AUTOR DO PROJ.	WALID DE CASTRO HATEM - CAU A15954-9
RESP. TÉCNICO	WALID DE CASTRO HATEM - CAU A15954-9

GEREAEP:

ASS. DO PROPRIETÁRIO
ASS. DO AUTOR DO PROJETO
ASS. DO RESPONSÁVEL TÉCNICO

GEREAEP:

OUTROS:


Folha nº 2060
Processo nº 00350.181/2012
Rubrica: 11280
M. 11280
Brasília, D.F., 23.08.2012

NOVACAP - DOCUMENTO VISTO E EM
CONDIÇÕES DE SER ACEITO
16 DEZ. 2016
CONFORME ANÁLISE
111 / 720 16 - SEARQ


Taiza Braga de Oliveira
Téc. de Arquitetura
ARQUITETA - SEARQ/DE
CAU - A 68381-2
M. 68381-2
NOVACAP

PROJETO DE ARQUITETURA

USO		INSTITUCIONAL		REV	
025 41		REFORMA DA CÂMARA LEGISLATIVA DO DF		R-05	
CLIENTE		Pergolado . Praça			
DATA		nov/2016			
FASE		PE			
UNIDADE		FL			
REV		R-05			

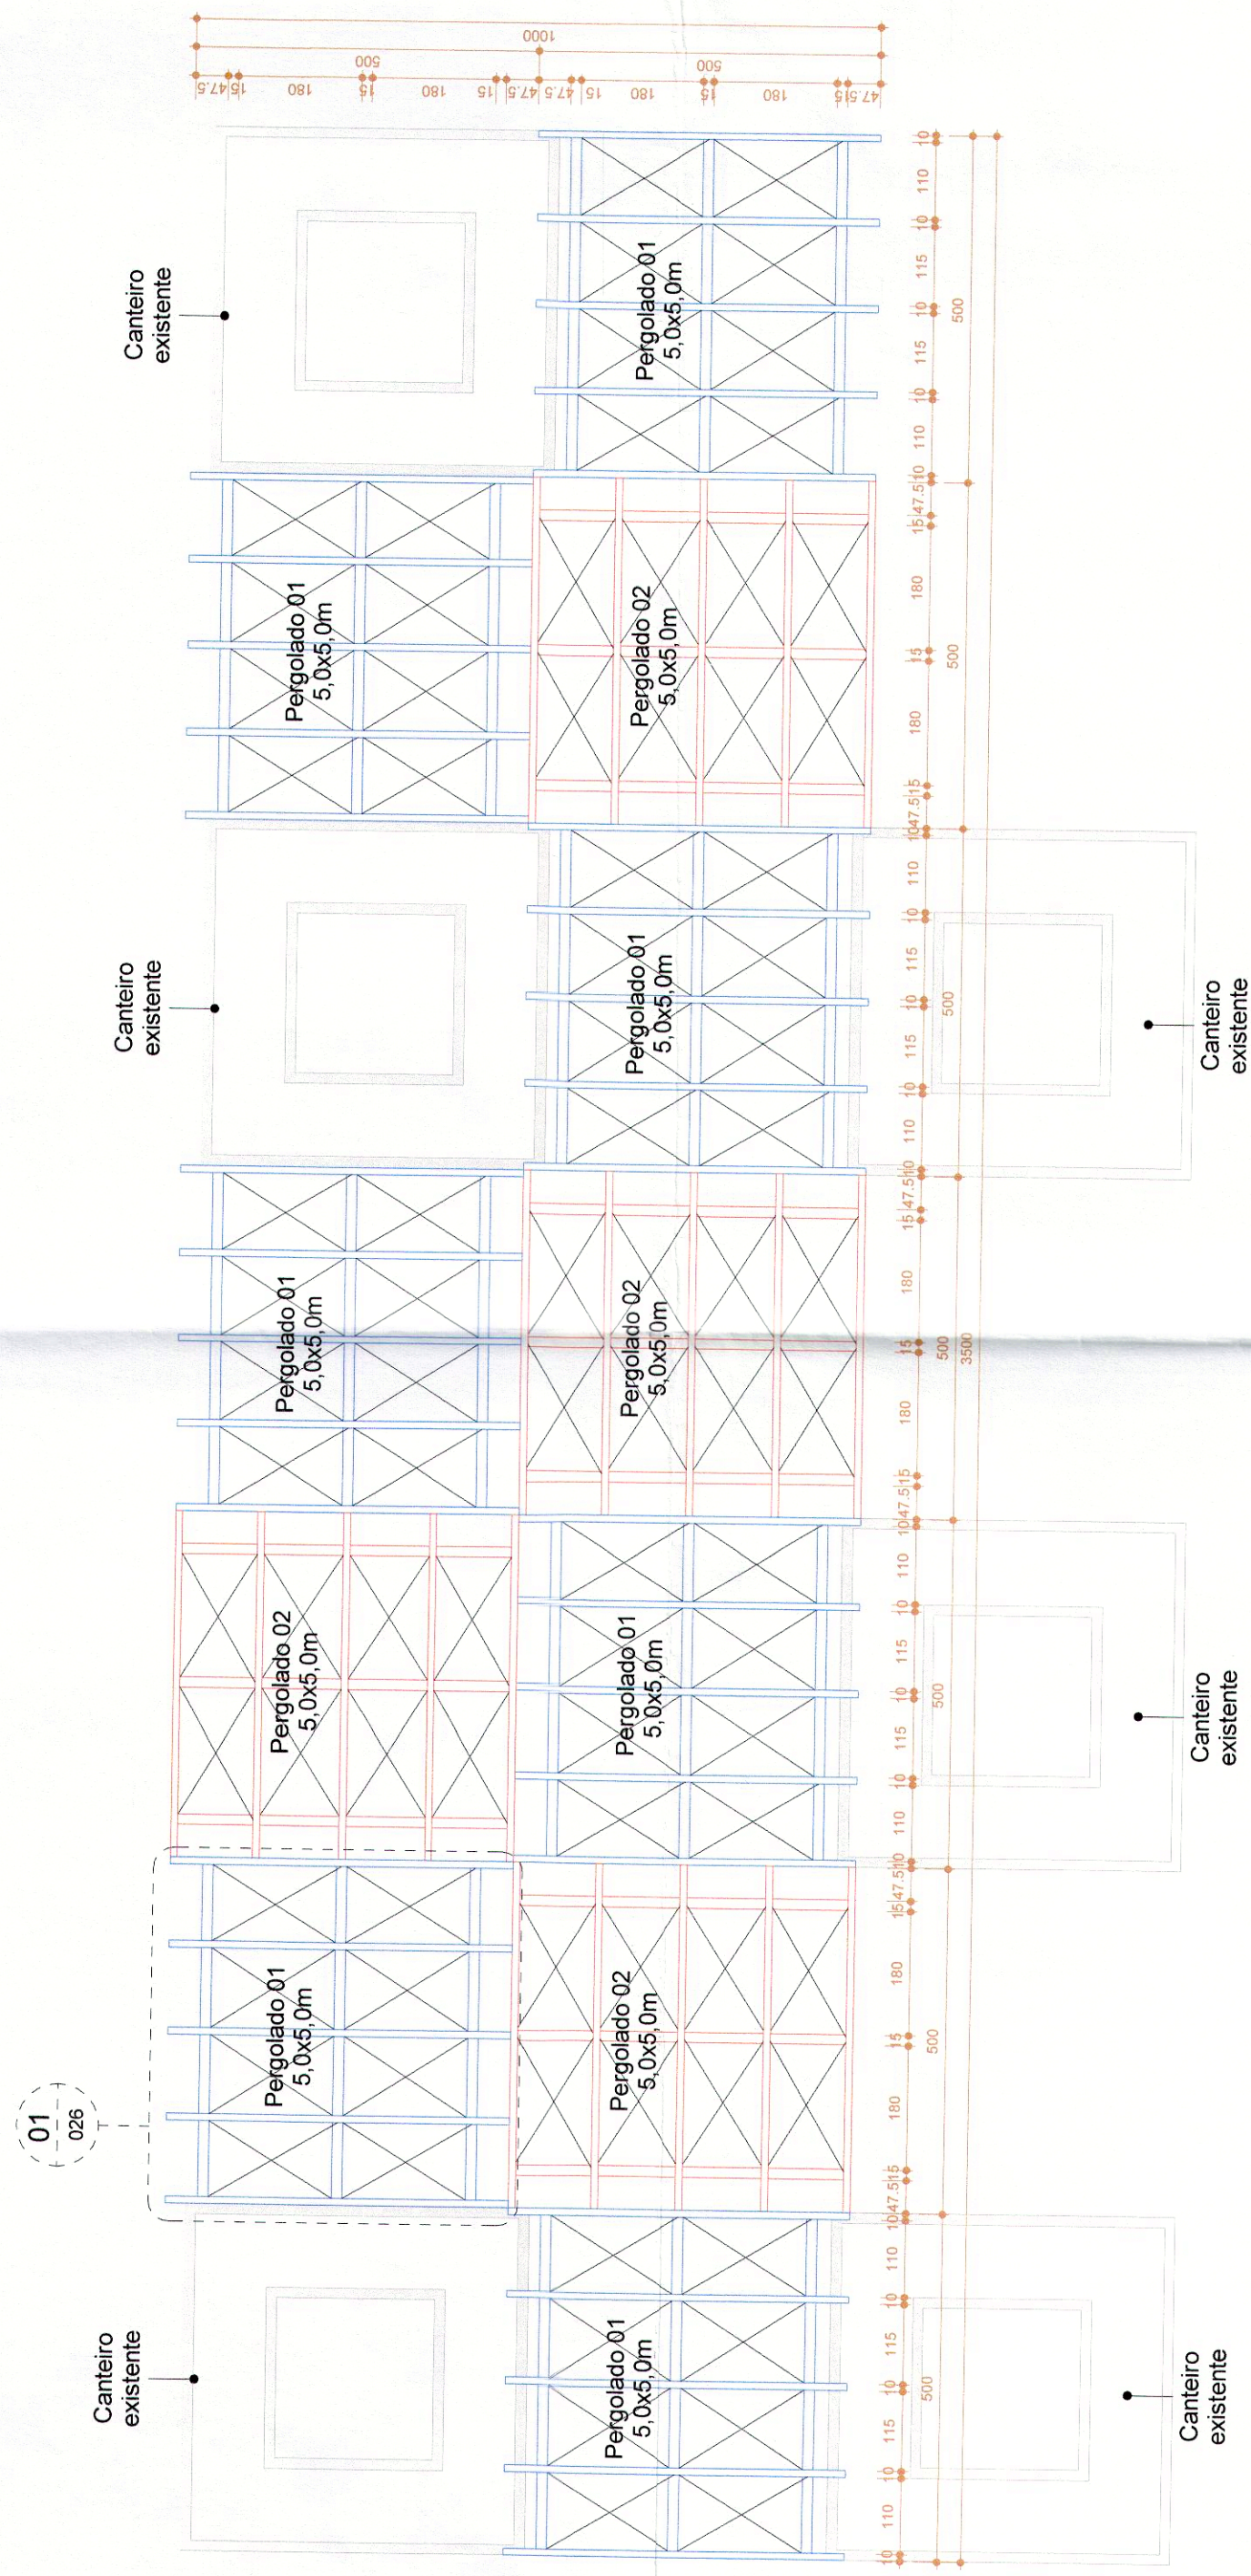

Planta Paginação . Pergolados Praça
1 : 100

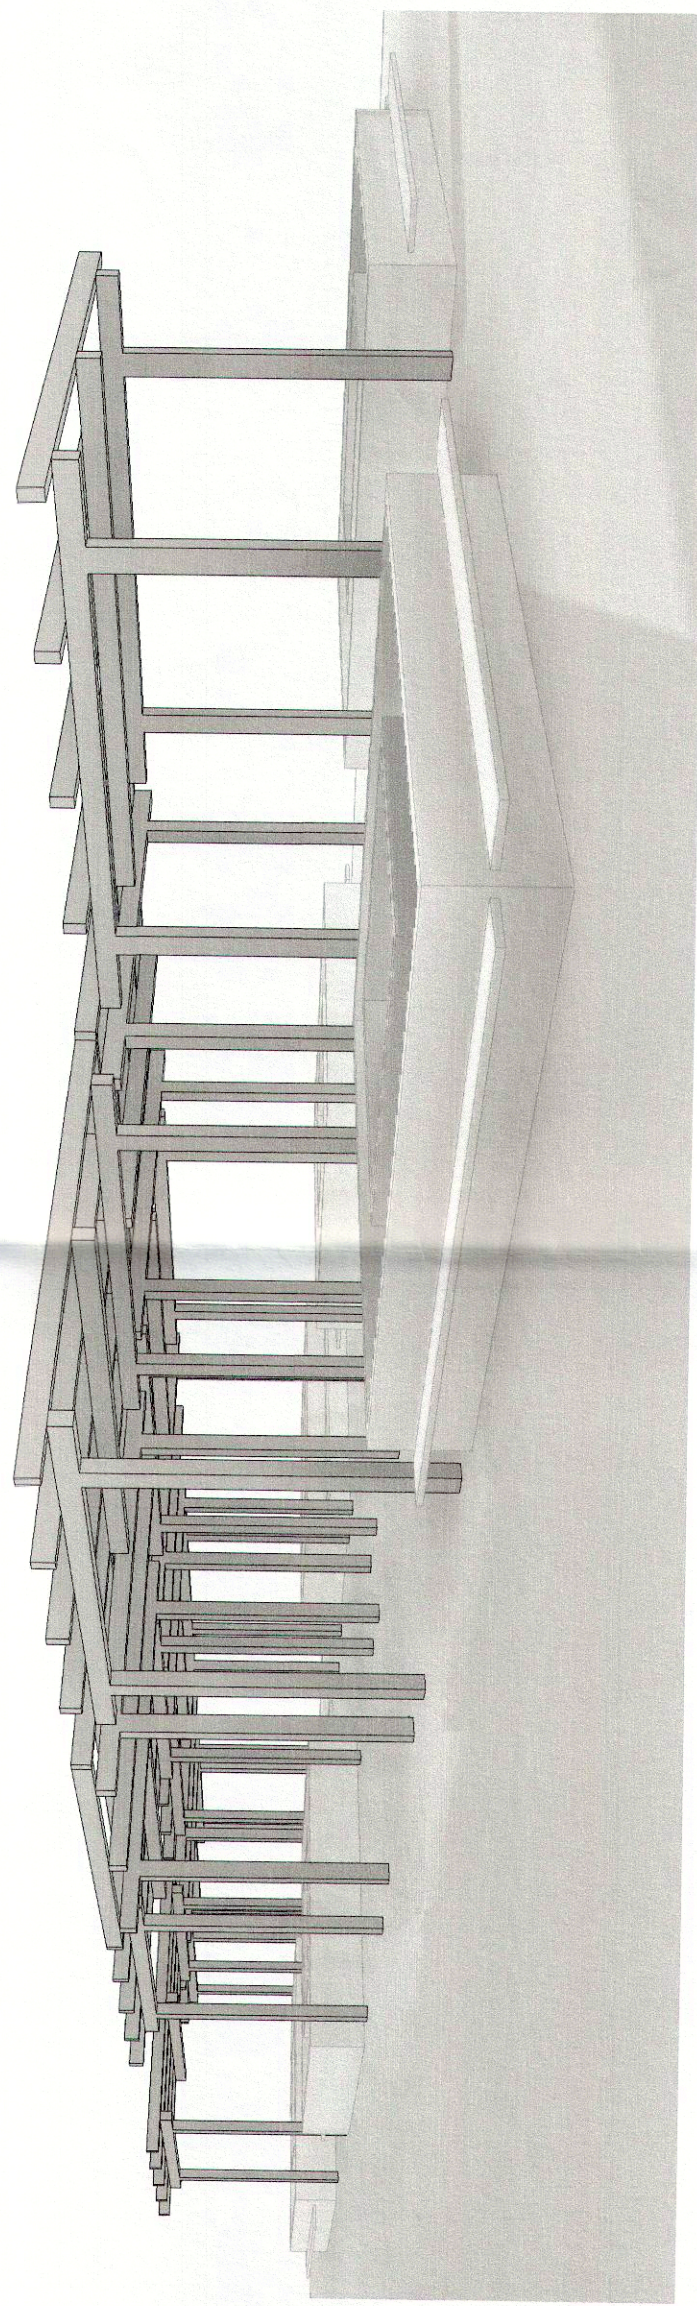

3D . pergolado praça