




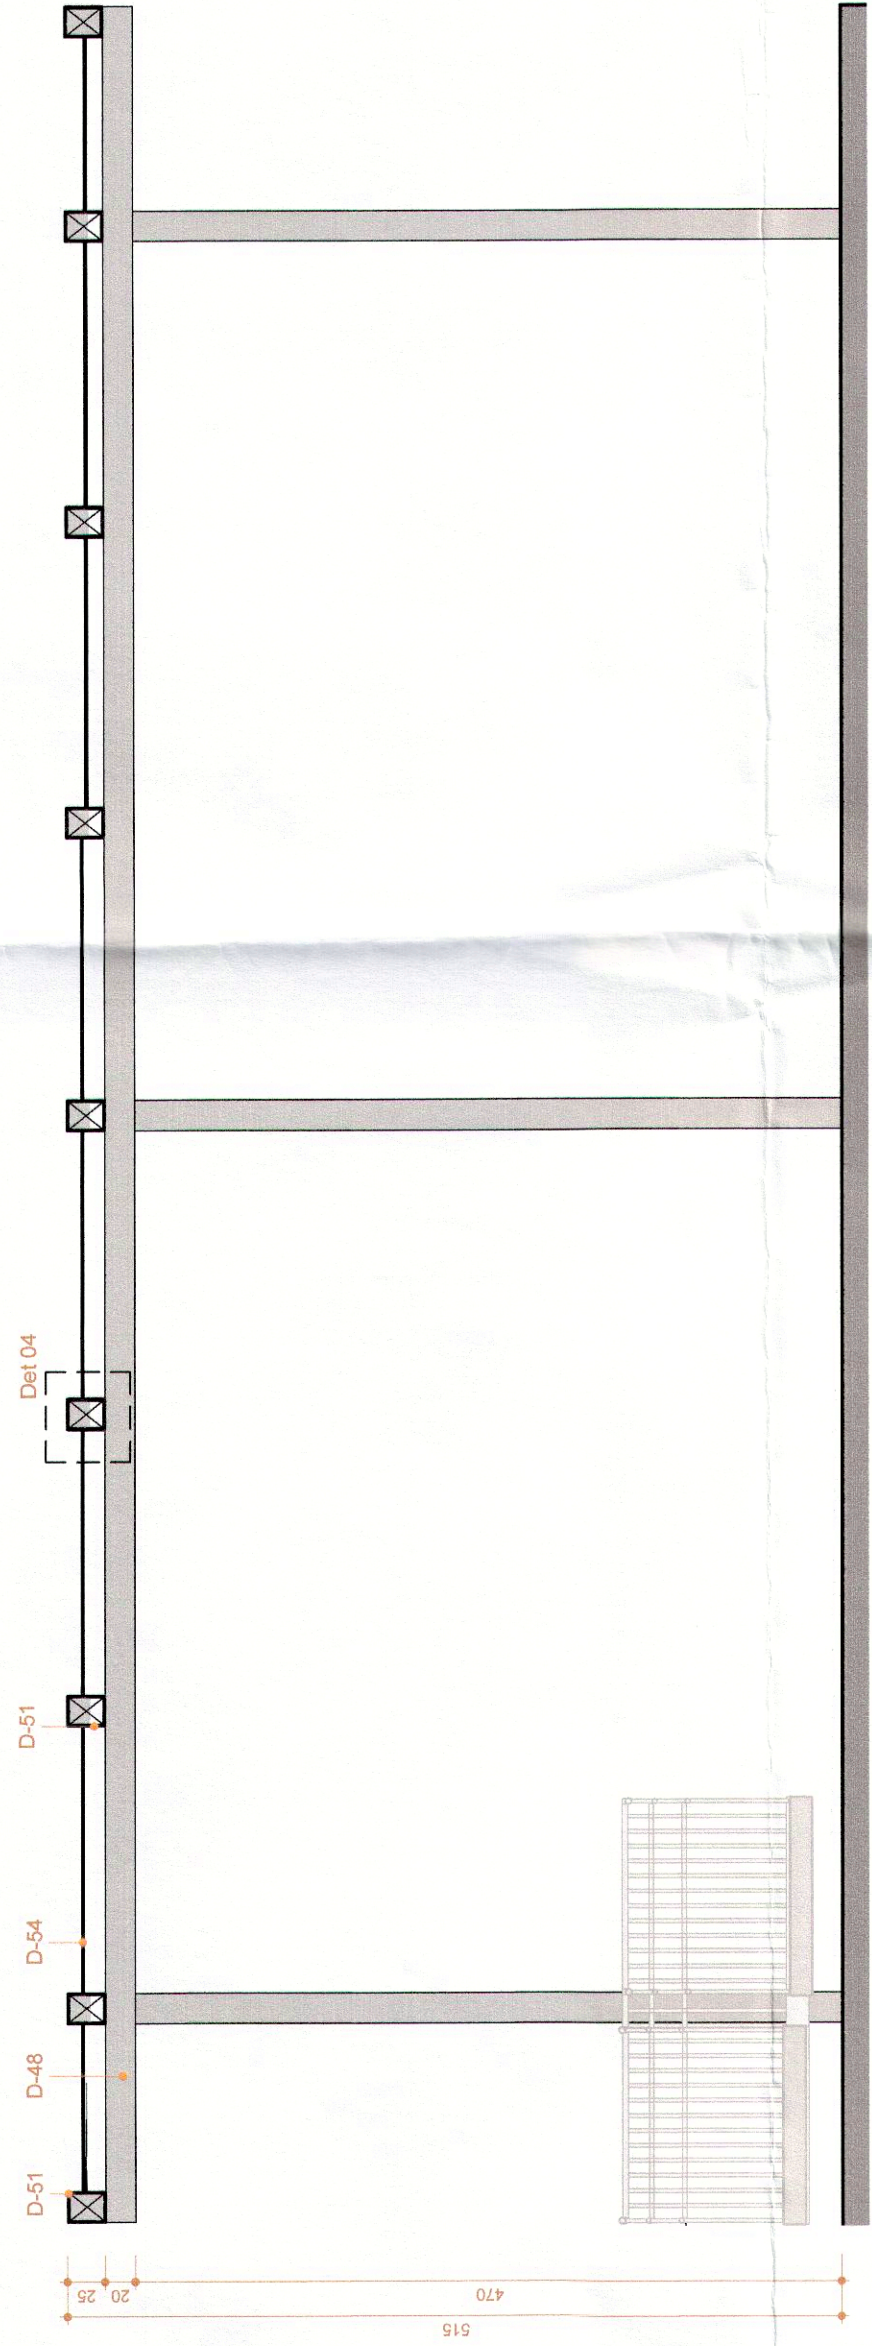


Corte AA . Pergolado Ambulâncias
1 : 50

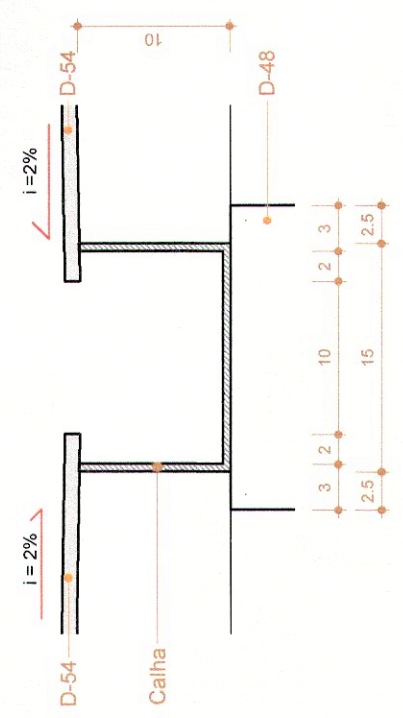


Det 03 . Vidro e Calha
1 : 5

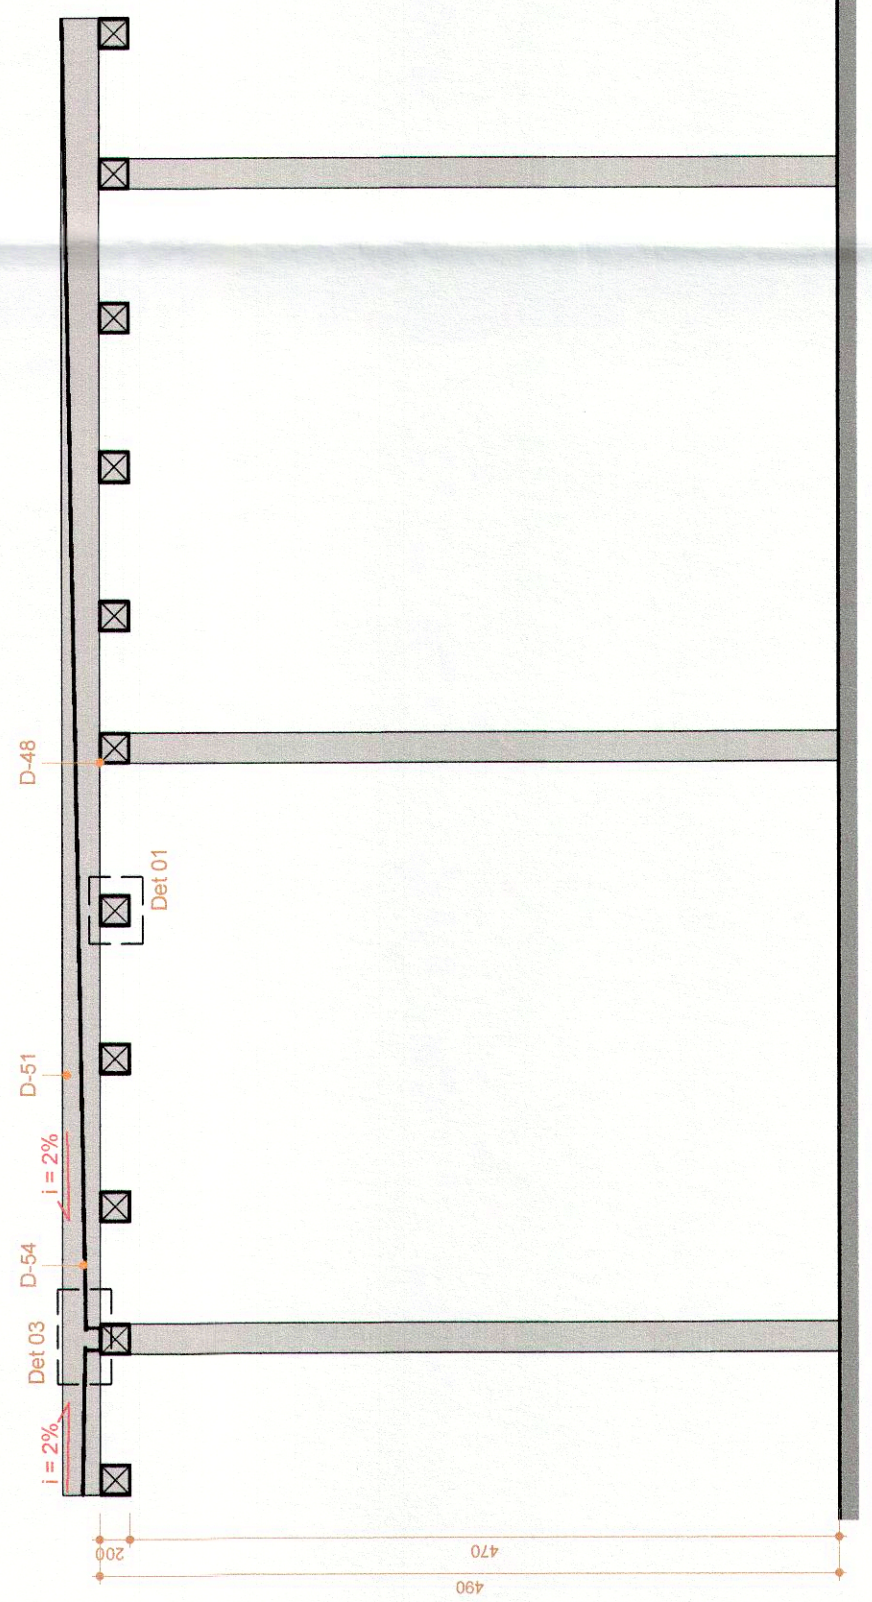


Corte BB . Pergolado Ambulância
1 : 50

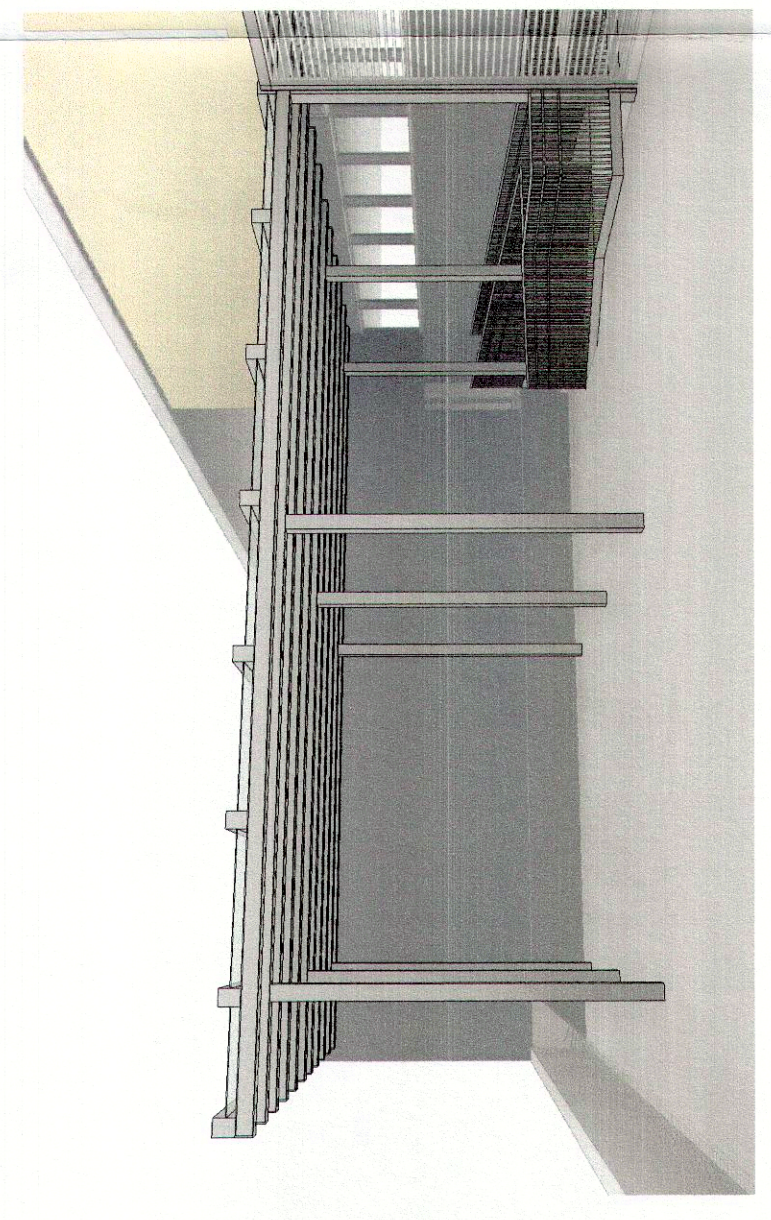

Quadro de Acabamentos	
Cód	Descrição
D-48	Perfil em alumínio . dim 20x10cm . acabamento em pintura eletroestática preta
D-49	Perfil em alumínio . dim 20x20cm . acabamento em pintura eletroestática preta
D-51	Perfil em alumínio . dim 20x25cm . acabamento em pintura eletroestática preta
D-54	Vidro temperado incolor . espessura indicada pelo fornecedor

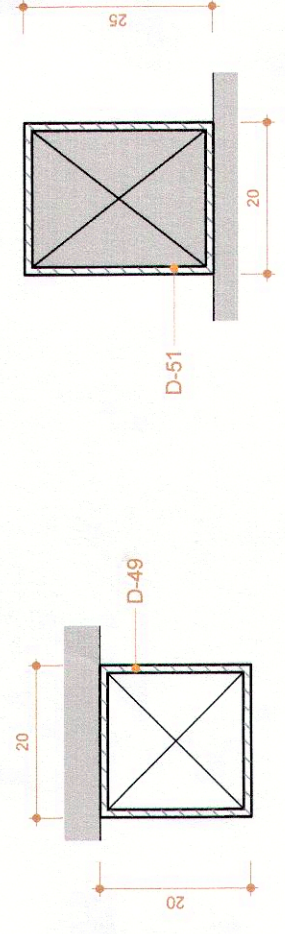

Det 01 . Perfil 20x20cm
1 : 10

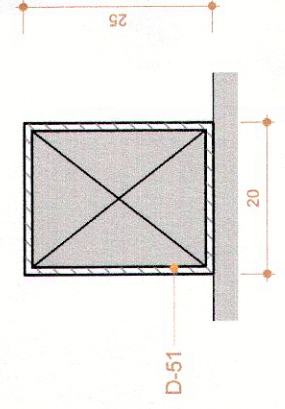

Det 04 . Perfil 20x25cm
1 : 10



ARCHITECH
Consultoria e Planejamento Ltda.

REFORMA DA CÂMARA LEGISLATIVA DO DF

ENDEREÇO: PRAÇA MUNICIPAL - PMU LOTE 5
PROPRIETÁRIO: CÂMARA LEGISLATIVA DO DISTRITO FEDERAL
AUTOR DO PROJ: WALID DE CASTRO HATEM - CAU A15954-9
RESP TÉCNICO: WALID DE CASTRO HATEM - CAU A15954-9

GEREAEP: ASS. DO PROPRIETÁRIO

ASS. DO AUTOR DO PROJETO

ASS. DO RESPONSÁVEL TÉCNICO

ASS. DO CO-AUTOR DO PROJETO

GEREAEP:

OUTROS:

Folha nº 2063
Processo nº 000.000.187 /2012
Rubrica: 1550
Metrôcula: 1550
Brasília, DF, 13/08/2012

NOVACAP - DOCUMENTO VISTO E EM
CBMDF: CONDIÇÕES DE SER ACEITO
16 DEZ. 2016
CONFORME ANÁLISE
111 /20 16 - SEARQ

Talza Briga de Oliveira
ARQUITETA - SEARQ/DF
CAU - A 98381-2
Metrôcula 973.128-1
NOVACAP

Talza Briga de Oliveira

PROJETO DE ARQUITETURA

		USO: INSTITUCIONAL		REV	
		CONTEUDO: REFORMA DA CÂMARA LEGISLATIVA DO DF		R-05	
		Pergolado . Ambulância			
028 41	CLIENTE:		DATA: nov/2016	DES: ROSA	
			ESCALA ¹ INDICADA		
CÓD DO PROJ:	CLIENTE CLDF:	TPO: EDF	UNIDADE: PE	ESP: ARQ	FL: 028
					REV: R-05