Quadro de Acabamentos	
Cód	Descrição
D-52	Perfil em alumínio . dim 10x15cm . acabamento em pintura eletroestática preta
D-53	Perfil em alumínio . dim 10x10cm . acabamento em pintura eletroestática preta
D-54	Vidro temperado incolor . espessura indicada pelo fornecedor

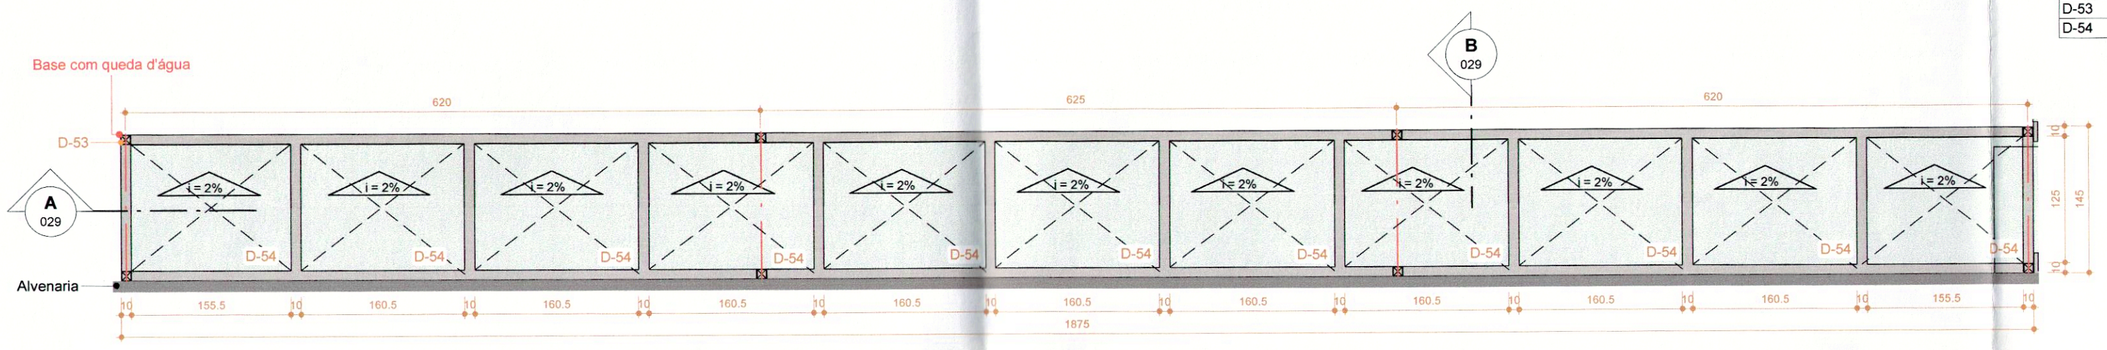

Planta Baixa . Pergolado Acesso

1 : 50

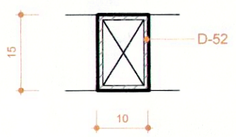

Det 05 . Perfil 15x10cm

1 : 10

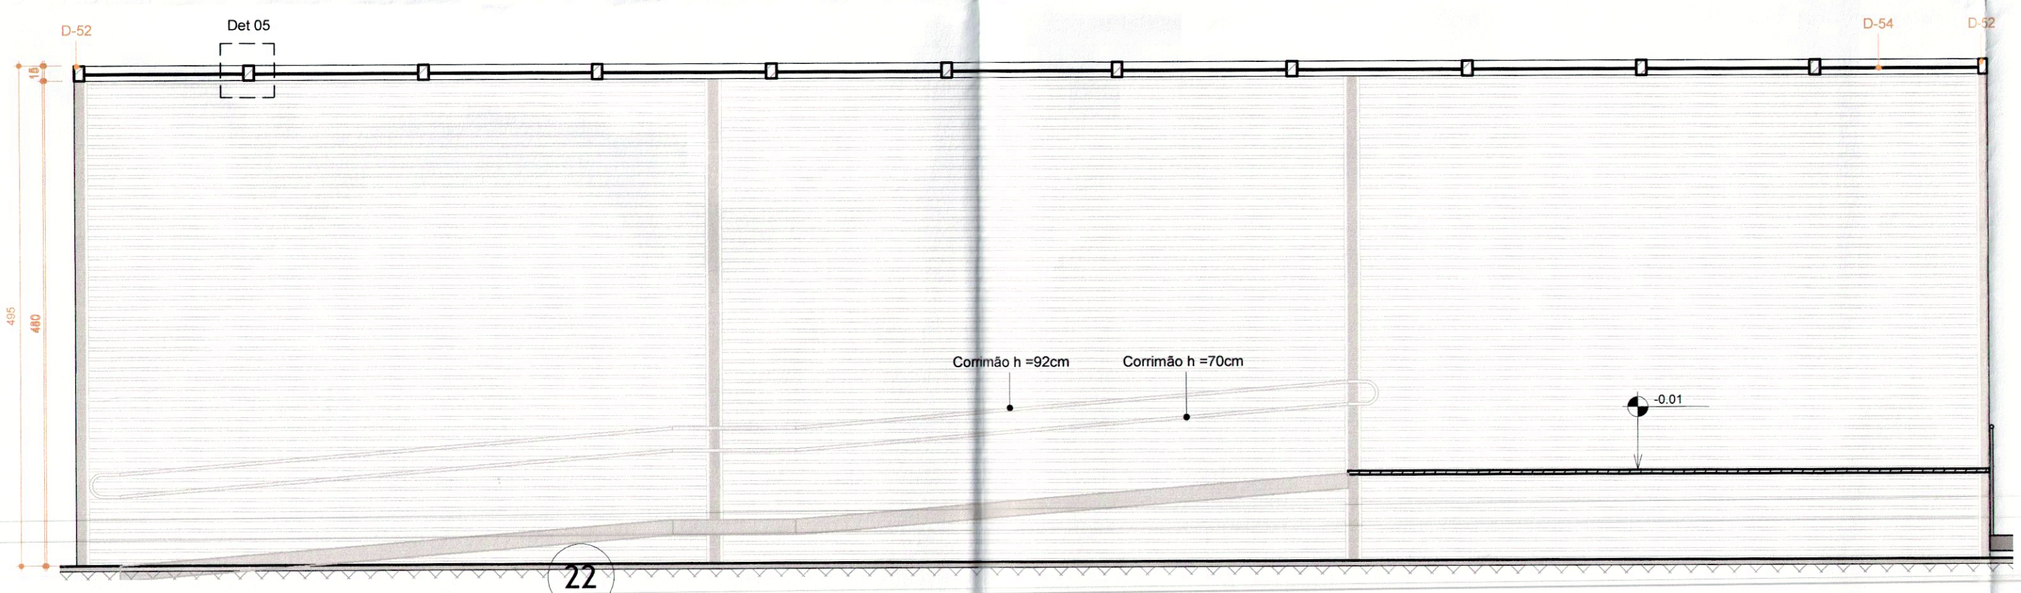

Corte AA . Pergolado Acesso

1 : 50

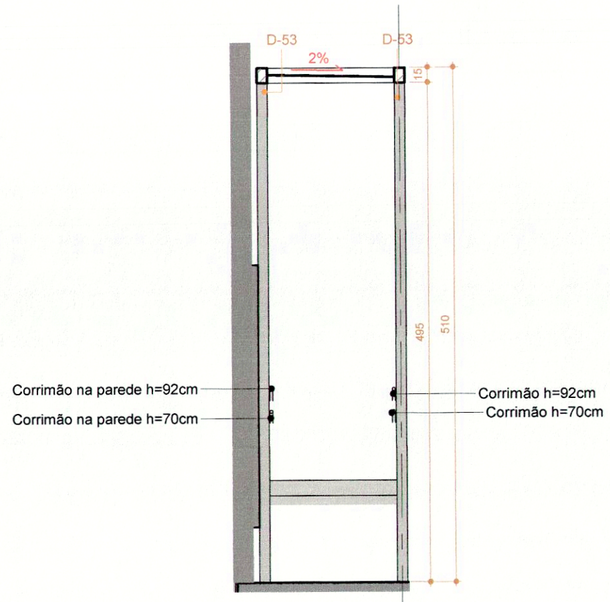

Corte BB . Pergolado Ambulância

1 : 50

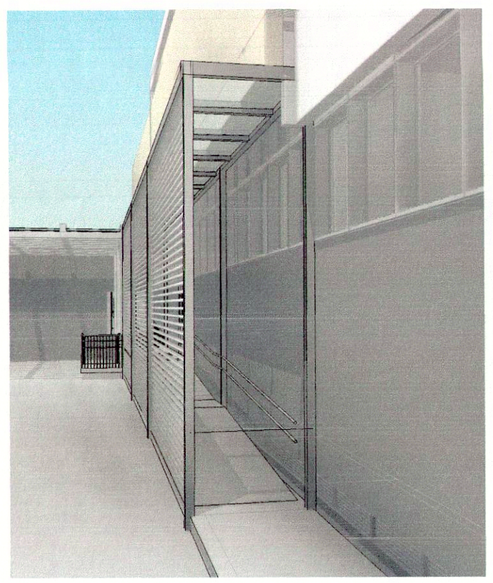

ARCHITECH
Consultoria e Planejamento Ltda.

REFORMA DA CÂMARA LEGISLATIVA DO DF

ENDEREÇO:	PRAÇA MUNICIPAL - PMU LOTE 5
PROPRIETÁRIO:	CÂMARA LEGISLATIVA DO DISTRITO FEDERAL
AUTOR DO PROJ:	WALID DE CASTRO HATEM - CAU A15954-9
RESP. TÉCNICO:	WALID DE CASTRO HATEM - CAU A15954-9

GEREAEP:

ASS. DO PROPRIETÁRIO

ASS. DO AUTOR DO PROJETO

ASS. DO CO-AUTOR DO PROJETO

ASS. DO RESPONSÁVEL TÉCNICO

GEREAEP:

OUTROS:

Folha nº 2064
Processo nº: 000.000.187 /2012
Rubrica:
Matrícula: 12370
Brasília, DF, 23 / 03 /2017

CBMDF:

NOVACAP - DOCUMENTO VISTO E EM CONDIÇÕES DE SER ACEITO
16 DEZ. 2016
CONFORME ANÁLISE
111 /2016 - SEARQ
Taíza Braga de Oliveira
ARQUITETA - SEARQ/ DE
CAU - A 69381- 2
Mat. 973.129- 1
NOVACAP

PROJETO DE ARQUITETURA

029 / 41	USO: INSTITUCIONAL			REV R-05
	CONTEÚDO: REFORMA DA CÂMARA LEGISLATIVA DO DF Pergolado Acesso			
	CLIENTE:	DATA: nov/2016	DES: ROSA ESCALA: INDICADA	

CÓD DO PROJ.	CLIENTE:	TIPO:	UNIDADE:	FASE:	ESP:	FL:	REV.
	CLDF	EDF		PE	ARQ	029	R-05

C:\Users\rosa\Documents\CLDF-PE-04_rosa.rvt