




Planta Baixa . Rampa 01
1 : 50

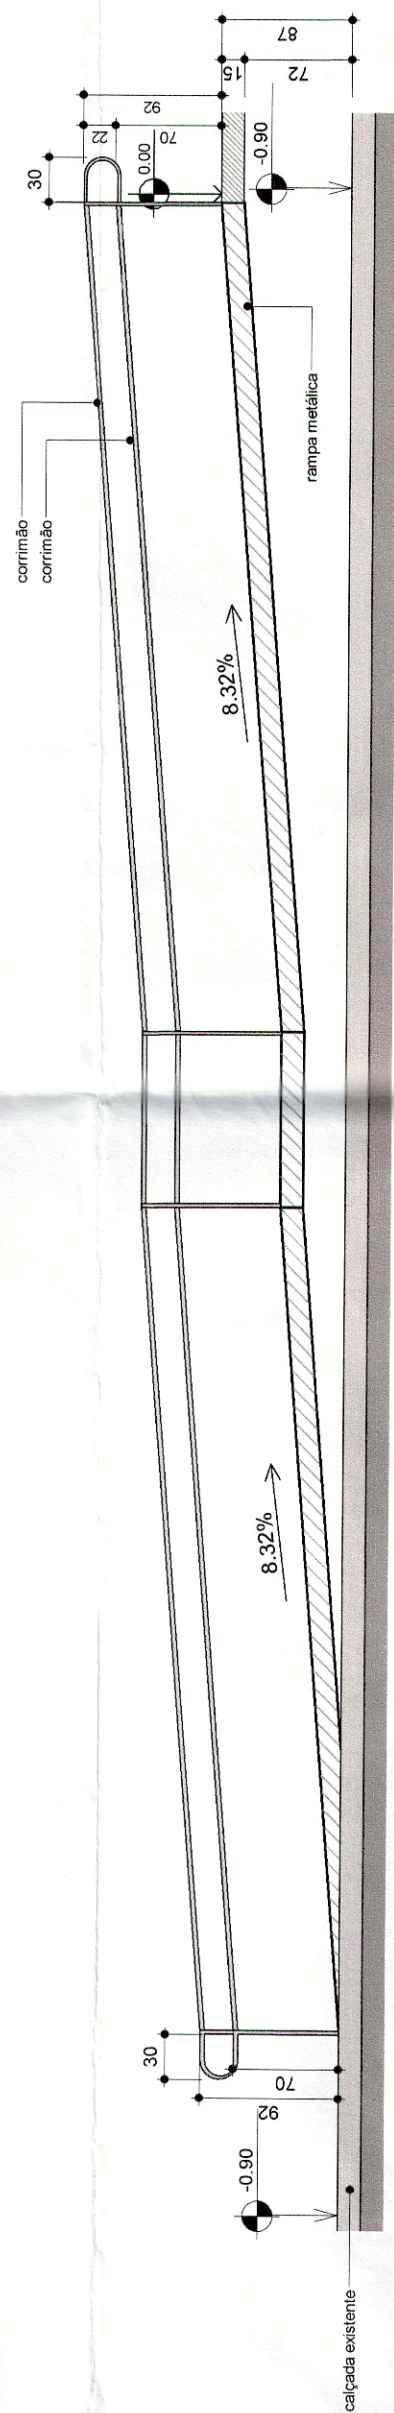


Corte AA . Rampa
1 : 50

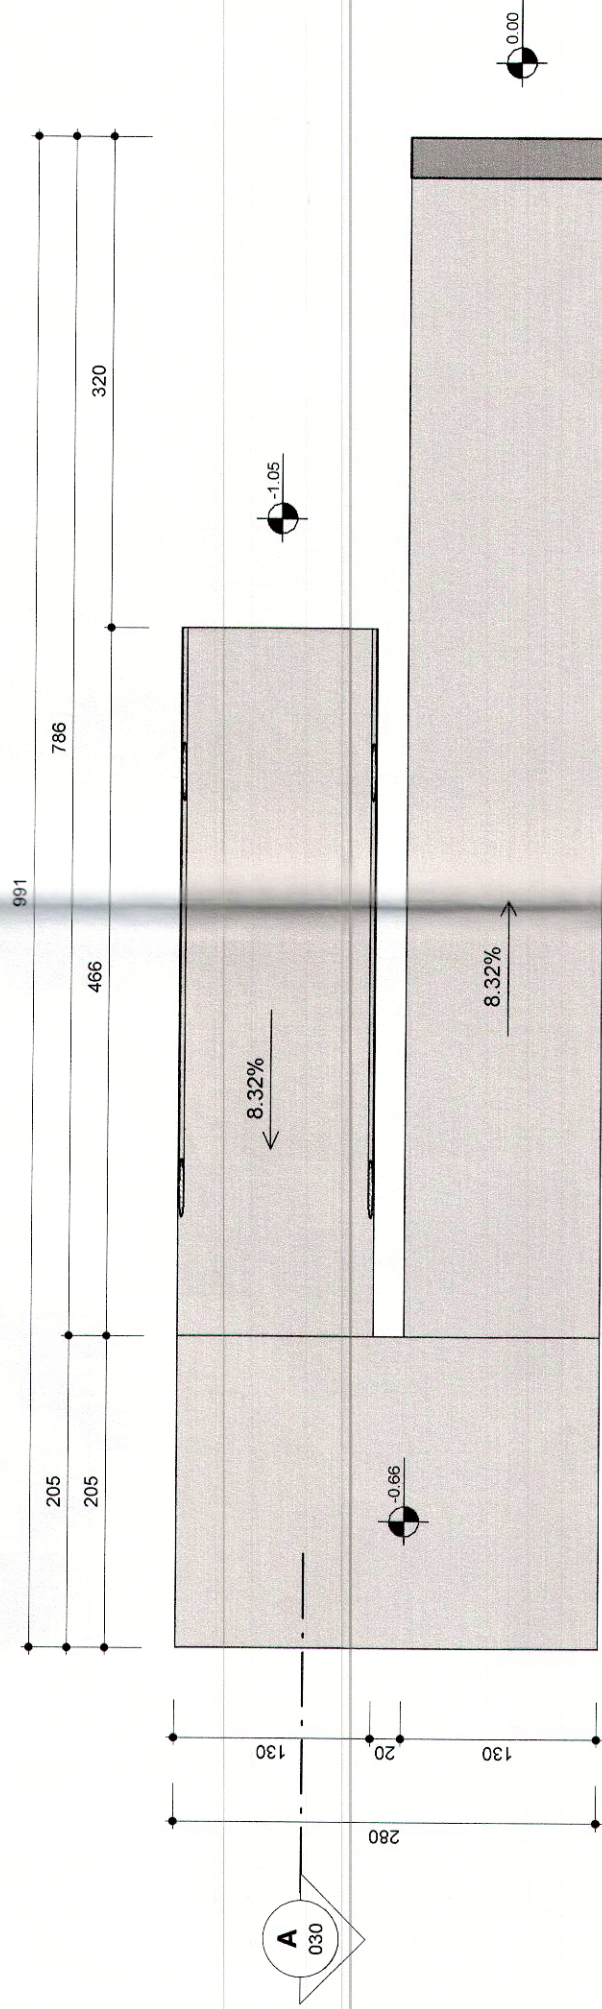

Planta Baixa . Rampa 02
1 : 50

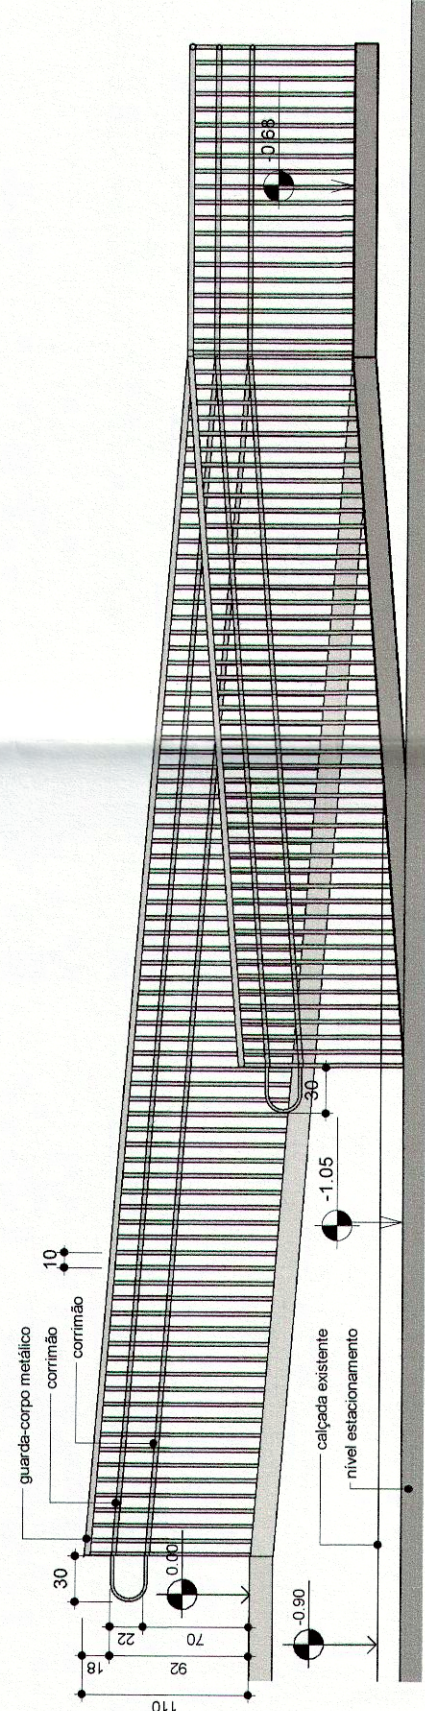

Corte AA . Rampa 02
1 : 50

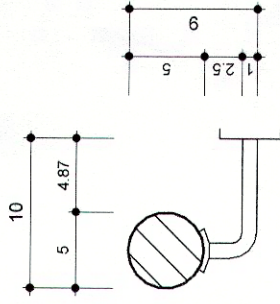

Detalhe Corrimão
1 : 5



Consultoria e Planejamento Ltda.

REFORMA DA CÂMARA LEGISLATIVA DO DF

ENDEREÇO	PRAÇA MUNICIPAL - PMU LOTE 5
PROPRIETÁRIO	CÂMARA LEGISLATIVA DO DISTRITO FEDERAL
AUTOR DO PROJ.	WALID DE CASTRO HATEM - CAU A15954-9
RESP. TÉCNICO	WALID DE CASTRO HATEM - CAU A15954-9

GEREAEP:	ASS. DO PROPRIETÁRIO	ASS. DO CO-AUTOR DO PROJETO
	<i>W. de Castro Hatem</i>	<i>W. de Castro Hatem</i>
	ASS. DO RESPONSÁVEL TÉCNICO	ASS. DO CO-AUTOR DO PROJETO
	<i>W. de Castro Hatem</i>	<i>W. de Castro Hatem</i>

GEREAEP:	OUTROS:
	Folha nº 001 Processo nº 001 Rubrica: 12410 Matrícula: 2303/2012 Brasília, DF

NOVACAP - DOCUMENTO VISTO E EM CONDIÇÕES DE SER ACEITO
16 DEZ. 2016
CONFORME ANÁLISE
111/2016 - SEARQ
Taiza Braga de Oliveira
ARQUITETA RESPONSÁVEL DE CAU - A 68384-2
Meli. 573.128-1
NOVACAP

PROJETO DE ARQUITETURA									
USO:		INSTITUCIONAL							
030 41		CONTEUDO: REFORMA DA CÂMARA LEGISLATIVA DO DF							
		Rampas							
		CLIENTE:		DATA:		DEFS:		ROSA	
				nov/2016		ESCALA"		INDICADA	
						</			