

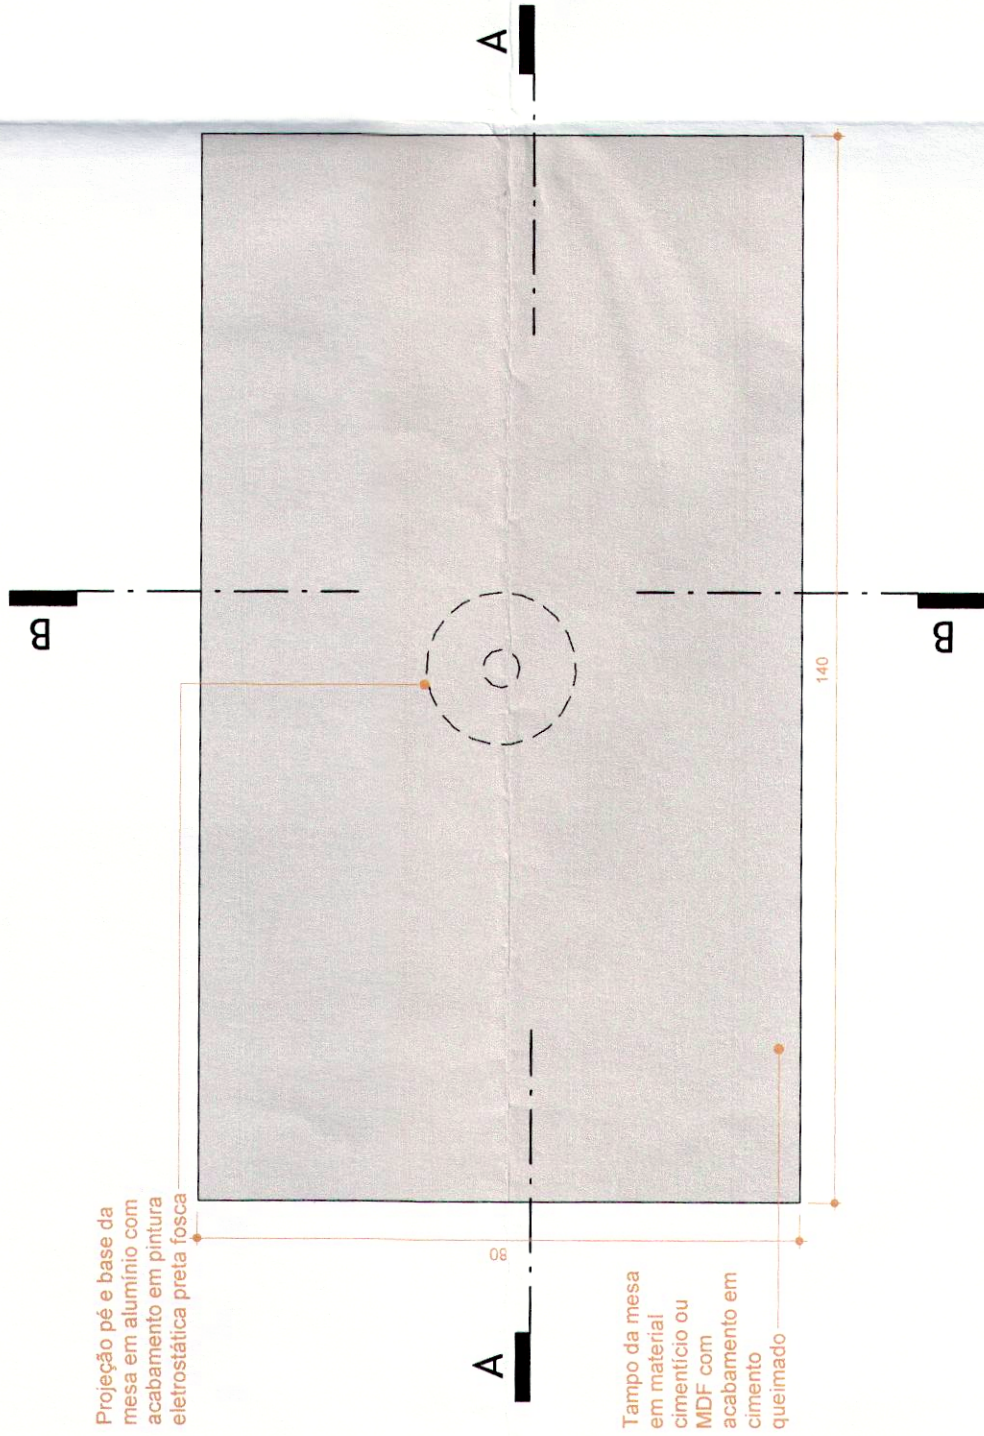


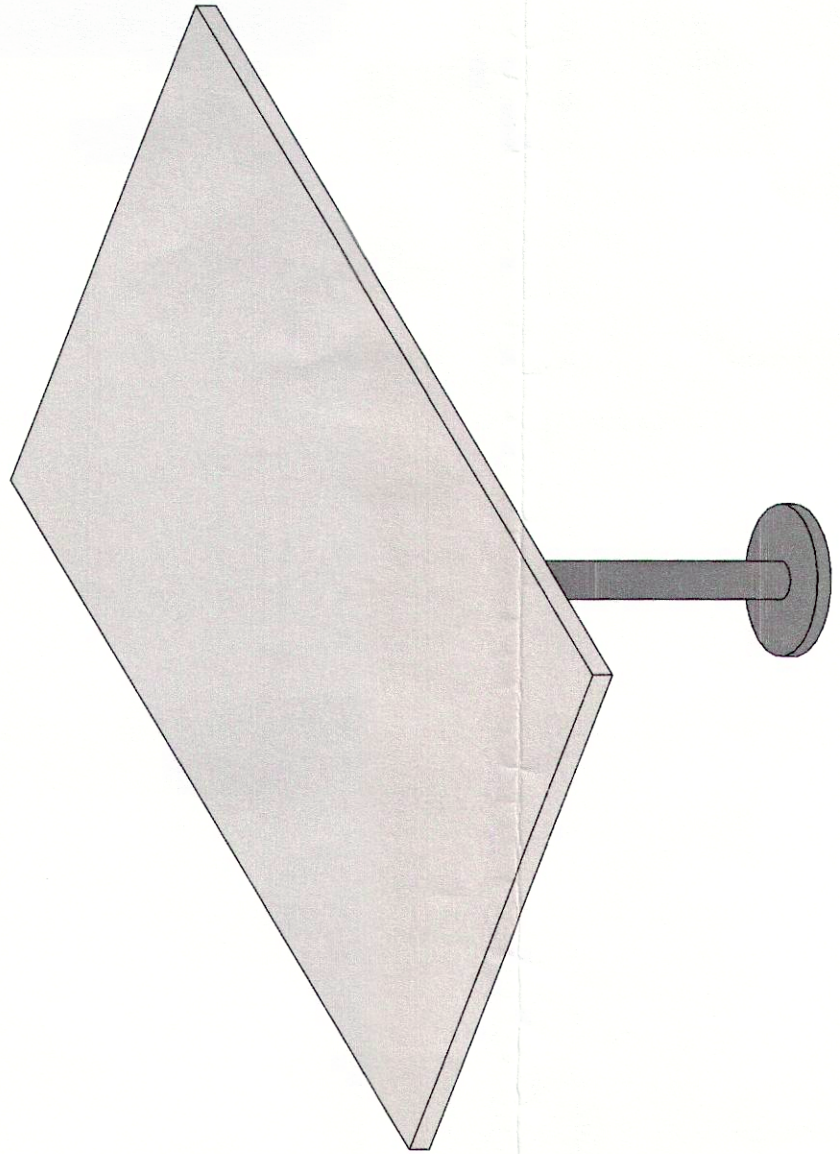


Planta Baixa. Mesa Deck
1 : 10

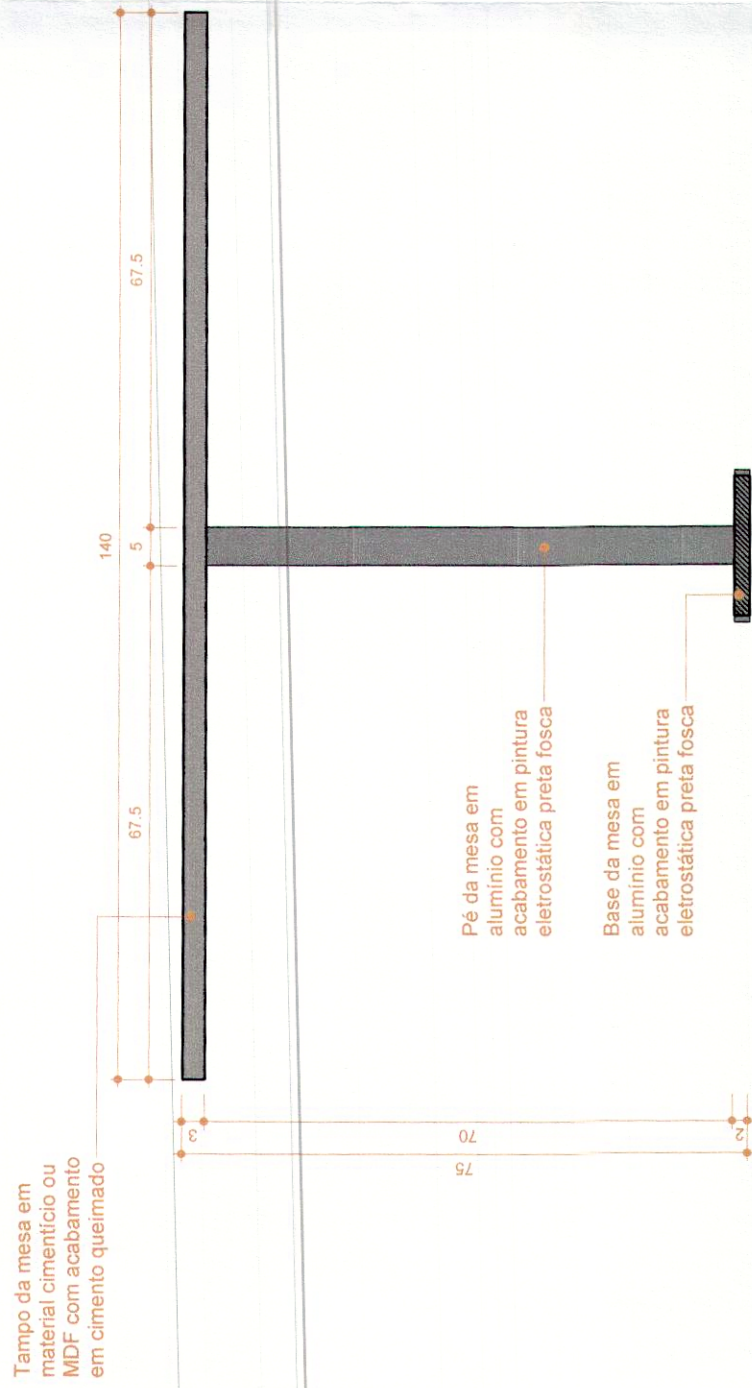

Corte AA . Mesa Deck
1 : 10

3D . Mesa Deck

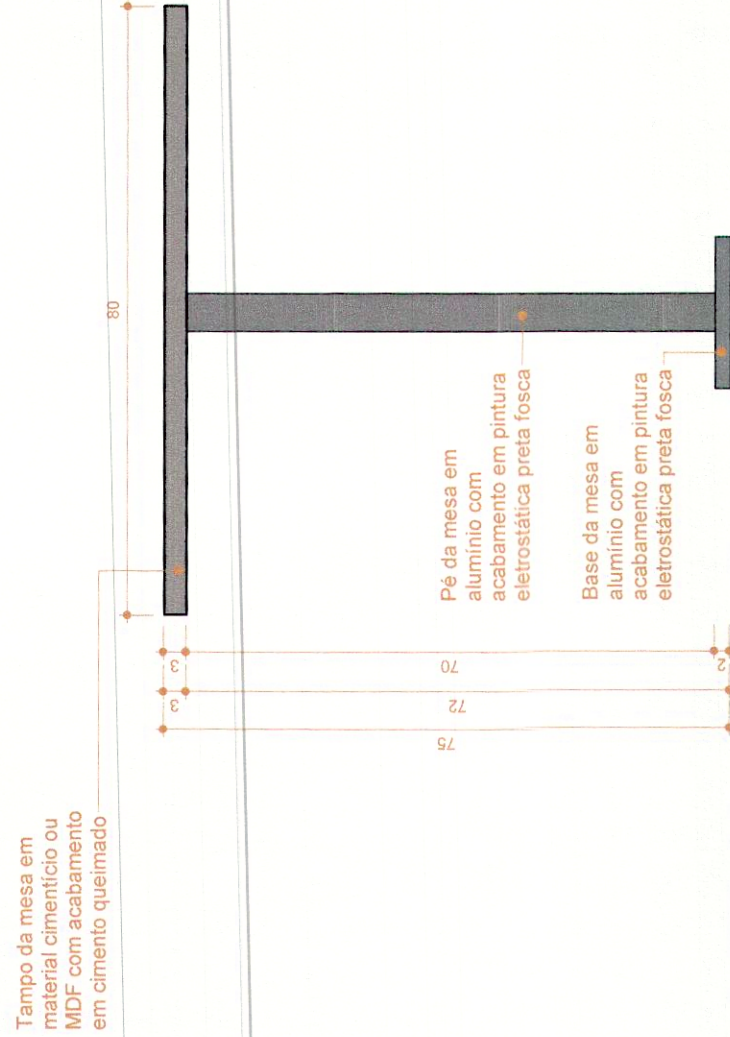

Corte BB . Mesa Deck
1 : 10



ARCHITECH
Consultoria e Planejamento Ltda.

REFORMA DA CÂMARA LEGISLATIVA DO DF

ENDEREÇO	PRAÇA MUNICIPAL - PMU LOTE 5
PROPRIETÁRIO	CÂMARA LEGISLATIVA DO DISTRITO FEDERAL
AUTOR DO PROJ.	WALID DE CASTRO HATEM - CAU A15954-9
RESP. TÉCNICO	WALID DE CASTRO HATEM - CAU A15954-9

GEREAEP:

ASS. DO PROPRIETÁRIO
ASS. DO AUTOR DO PROJETO
ASS. DO RESPONSÁVEL TÉCNICO

GEREAEP:

OUTROS:
Folha nº 2066
Processo nº 001/2000.182 /2012
Rubrica: 12570
Matrícula: 29/08/2012
Brasília, DF

NOVACAP - DOCUMENTO VISTO E EM
CONDIÇÕES DE SER ACEITO
16 DEZ. 2016
CONFORME ANÁLISE
111 /2016 - SEARQ

Talita Braga de Oliveira
ARQUITETA - SEARQ/DE
CAU - A69381-2
PROF. ASS-1
INOVACAP
Talia Braga de Oliveira

PROJETO DE ARQUITETURA

USO	INSTITUCIONAL	REV
CONTEÚDO	REFORMA DA CÂMARA LEGISLATIVA DO DF	R-05
CLIENTE	Detalhamento de Marcenaria . Mesa Deck	
DATA	nov/2016	DES. ROSA
FASE	PE	ESCALA INDICADA
UNIDADE	EDF	ARQ
CLD	CLD	FL. 031
CÓD DO PROJ.	031 41	REV. R-05