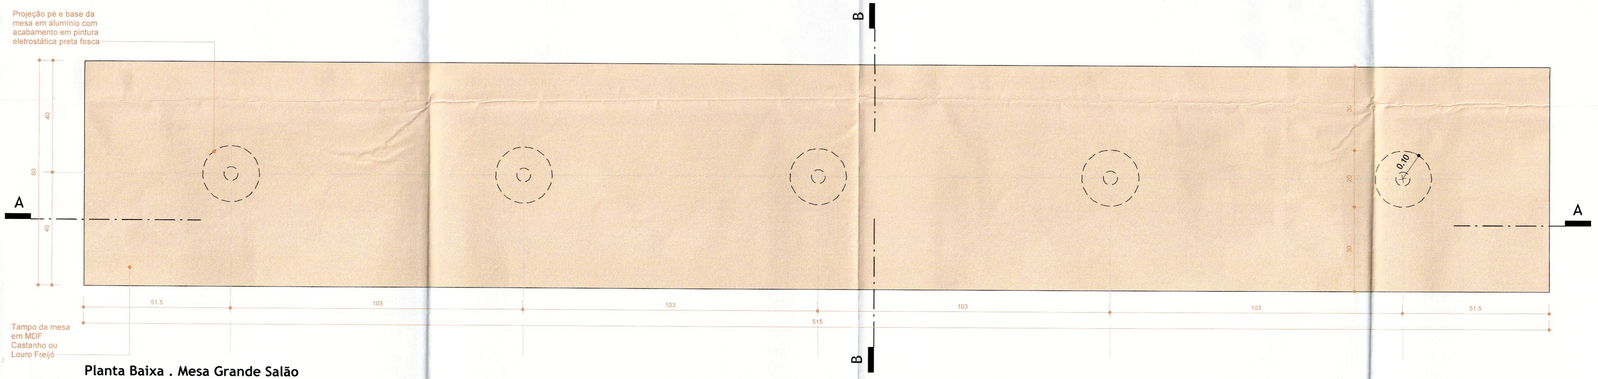

Planta Baixa . Mesa Grande Salão

1 : 10

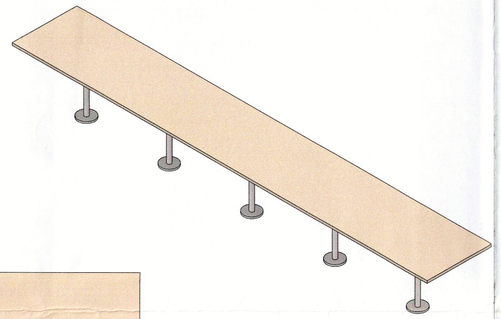

3D . Mesa Grande Salão

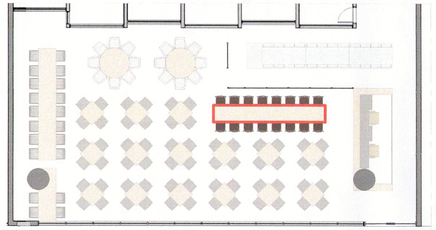

Mapa Chave Marcenaria Salão

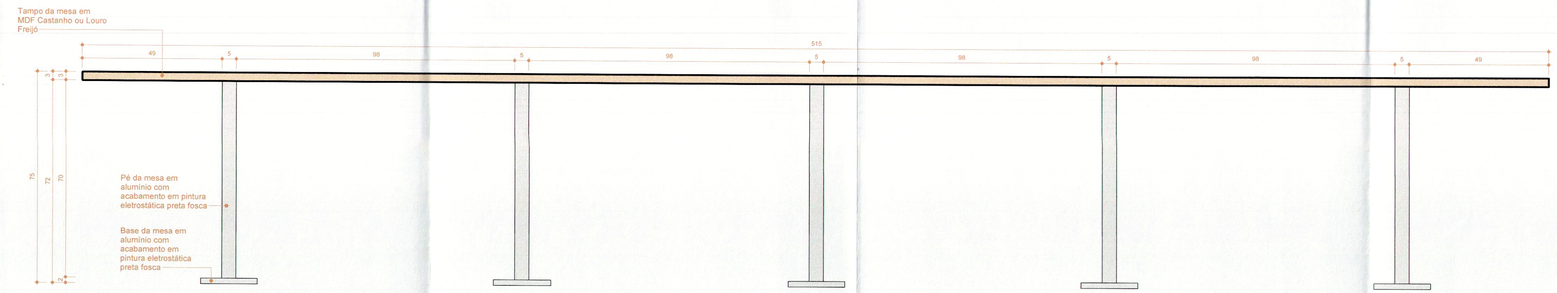

Corte AA . Mesa Grande Salão

1 : 10

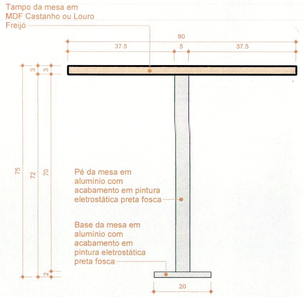

Corte BB . Mesa Grande Salão

1 : 10

ARCHITECH
Consultoria e Planejamento Ltda.

REFORMA DA CÂMARA LEGISLATIVA DO DF

ENDEREÇO:	PRAÇA MUNICIPAL - PMU LOTE 5
PROPRIETÁRIO:	CÂMARA LEGISLATIVA DO DISTRITO FEDERAL
AUTOR DO PROJ:	WALID DE CASTRO HATEM - CAU A15954-9
RESP. TÉCNICO:	WALID DE CASTRO HATEM - CAU A15954-9

GEREAEP:

ASS. DO PROPRIETÁRIO

ASS. DO AUTOR DO PROJETO — ASS. DO CO-AUTOR DO PROJETO

ASS. DO RESPONSÁVEL TÉCNICO

GEREAEP:

OUTROS:

Folha nº 3071
Processo nº: 0040-186 /2012
Rubrica:
Matrícula: 13740
Brasília, DF, 23/02/2017

CBMDF:

NOVACAP - DOCUMENTO VISTO E EM CONDIÇÕES DE SER ACEITO
16 DEZ. 2016
CONFORME ANÁLISE
111 /20 16 - SEARQ
Taiza Braga de Oliveira
ARQUITETA - SEARQ/ DE
CAU - A.93081- 2
Mat. 072.125- 1
NOVACAP

PROJETO DE ARQUITETURA

036 / 41	USO: INSTITUCIONAL		REV R-05
	CONTEÚDO: REFORMA DA CÂMARA LEGISLATIVA DO DF Detalhamento de Marcenaria . Mesa Grande Salão		
	CLIENTE:	DATA: nov/2016	DES: ROSA ESCALA: INDICADA

COD DO PROJ.	CLIENTE:	TIPO:	UNIDADE:	FASE:	ESP:	FL:	REV:
	CLDF	EDF		PE	ARQ	036	R-05

C:\Users\rosa\Documents\CLDF-PE-04_rosa.rvt