




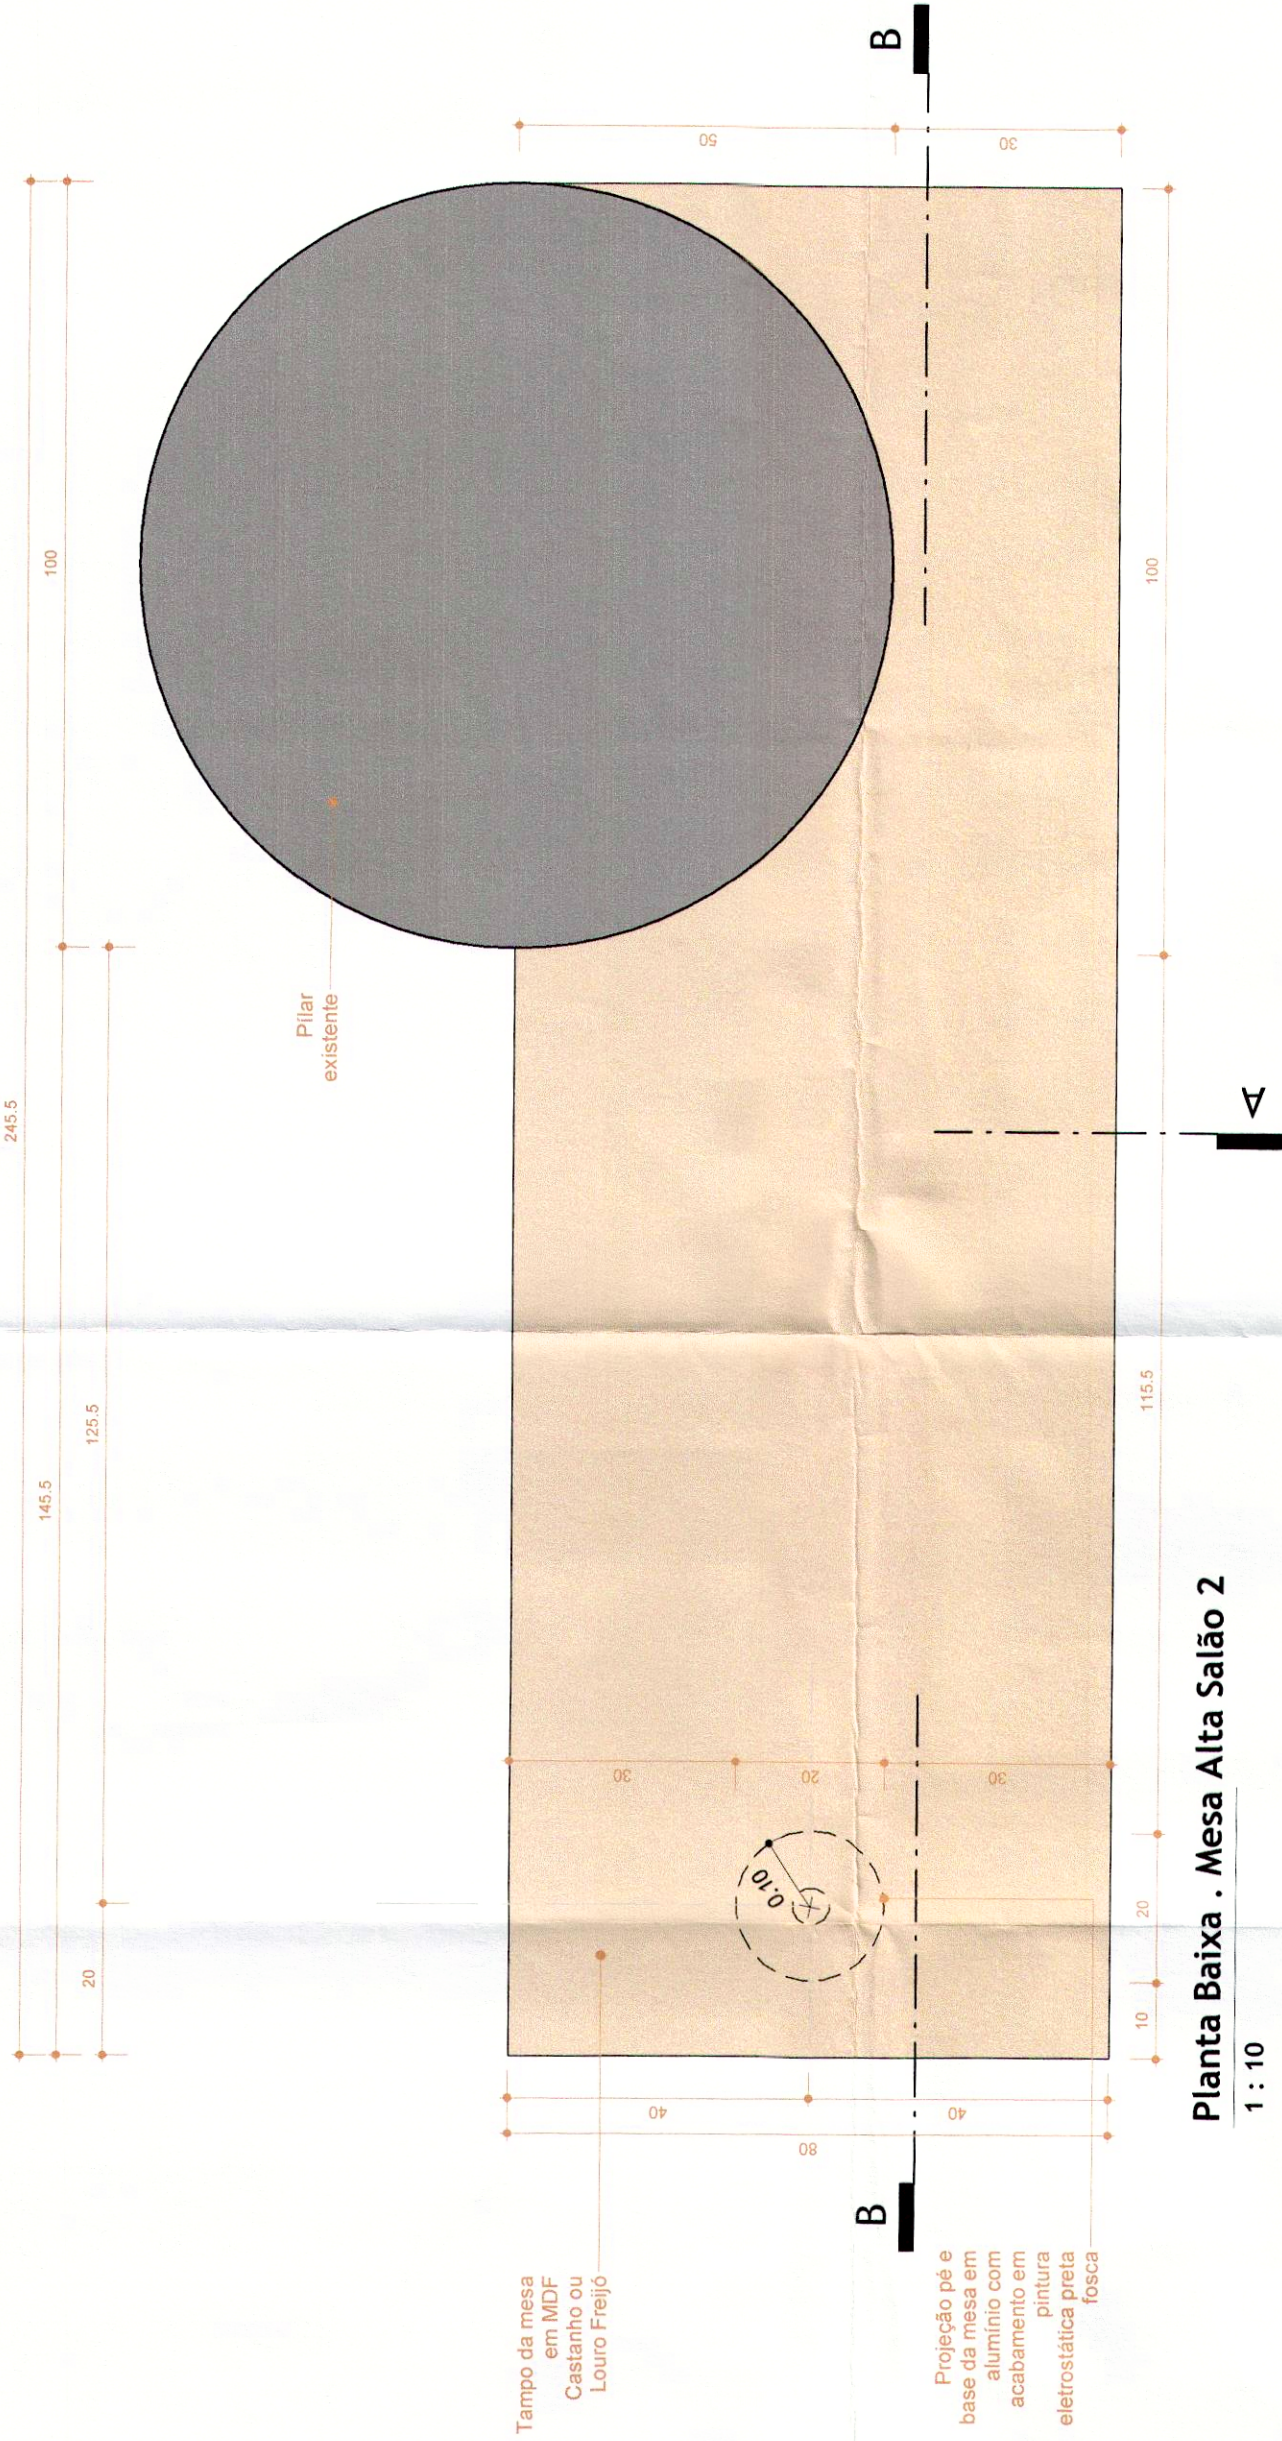


Planta Baixa - Mesa Alta Salão 2
1 : 10

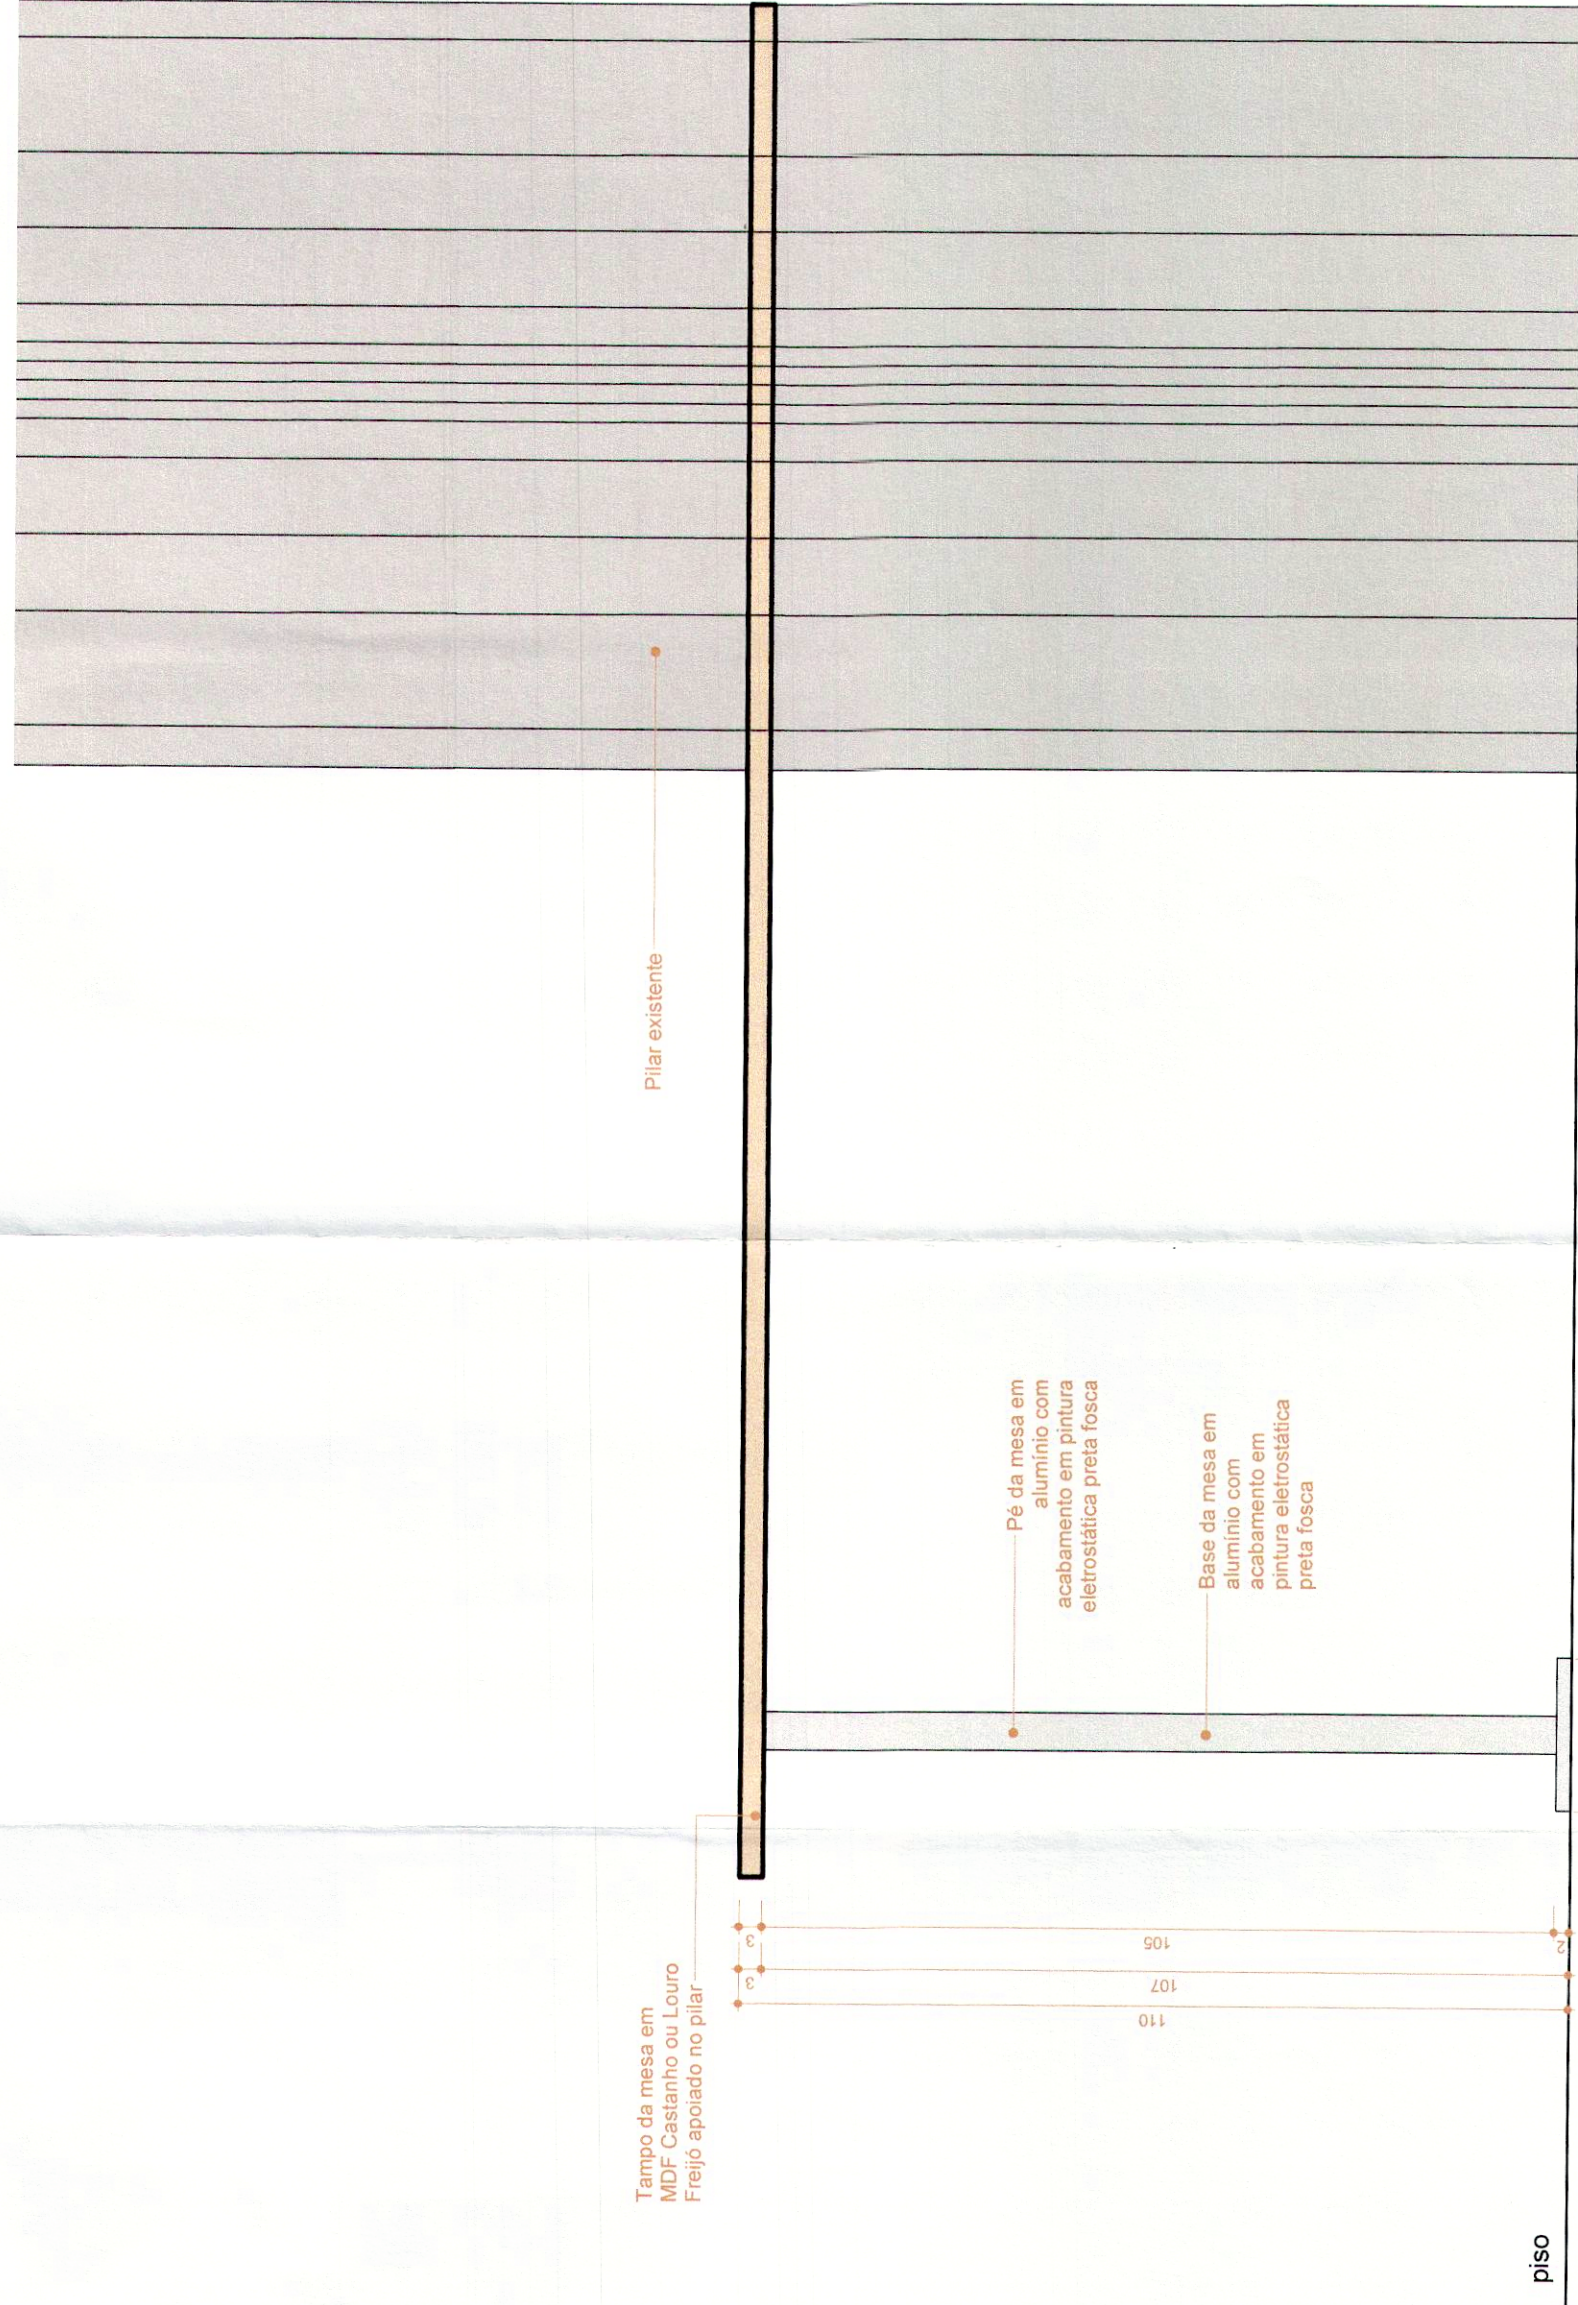


Corte BB - Mesa Alta Salão 2
1 : 10

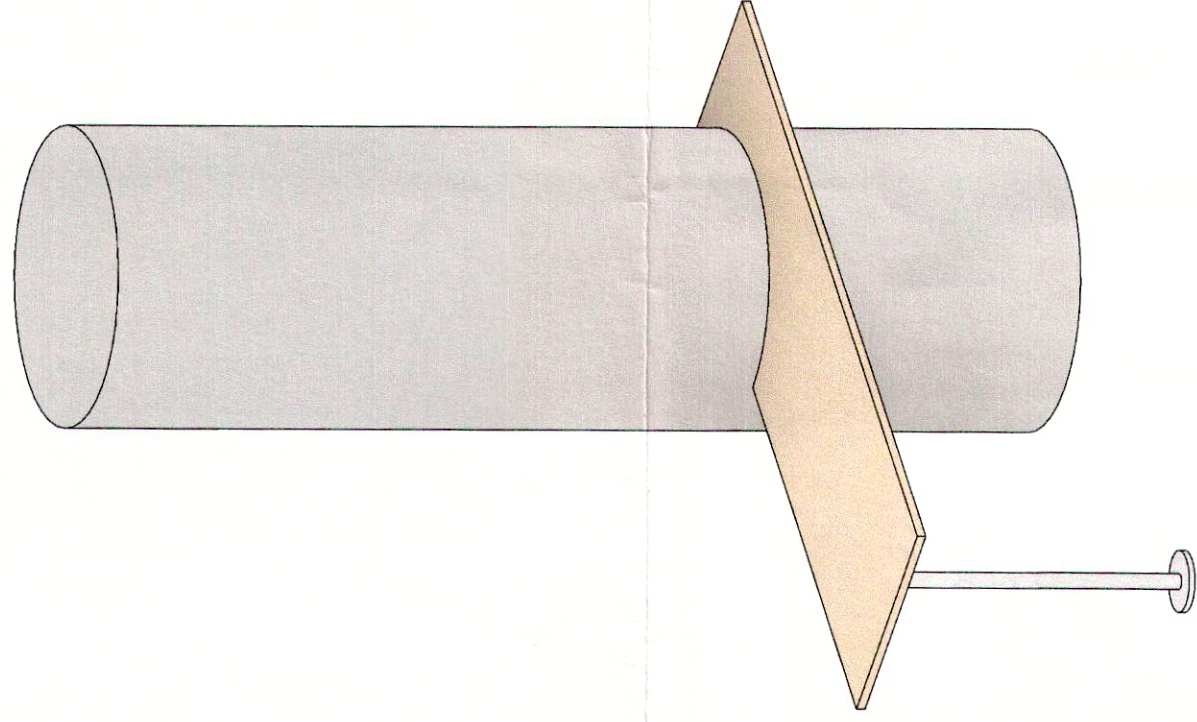

3D - Mesa Alta Salão 2

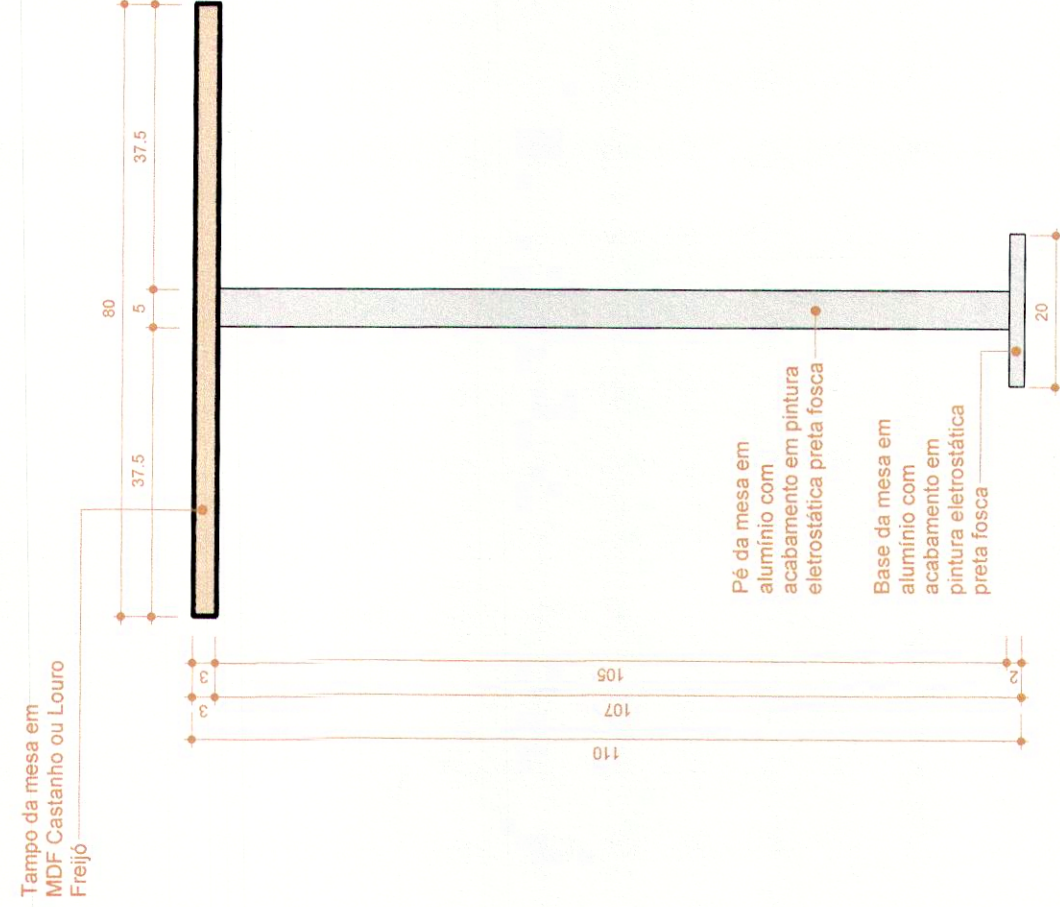

Corte AA - Mesa Alta Salão 2
1 : 10

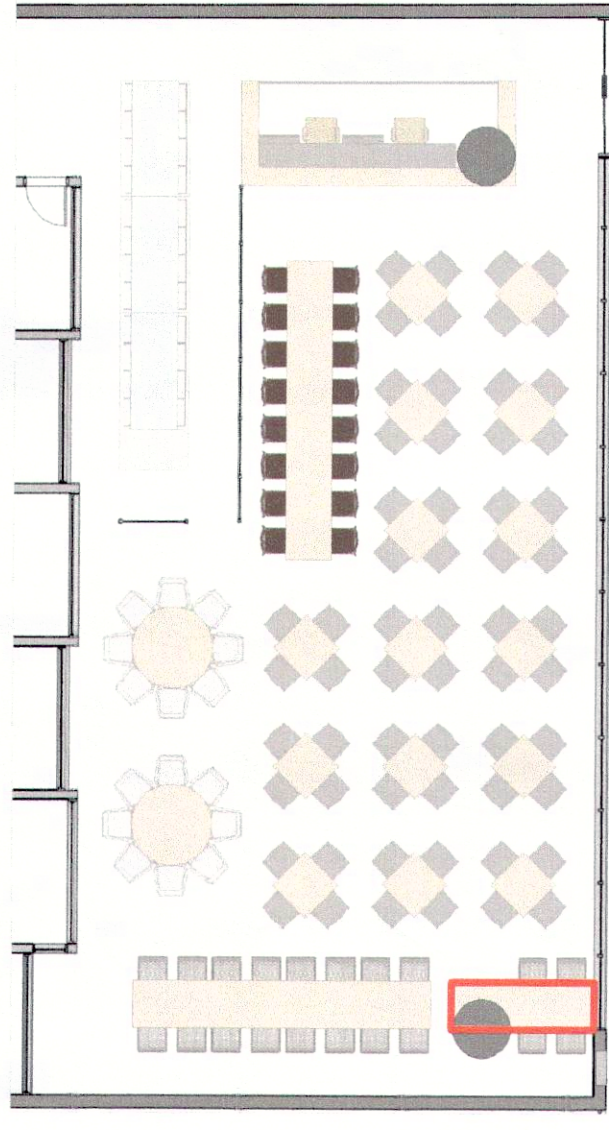

Mapa Chave Marcenaria Salão



Consultoria e Planejamento Ltda.

REFORMA DA CÂMARA LEGISLATIVA DO DF

ENDEREÇO:	PRAÇA MUNICIPAL - PMU LOTE 5
PROPRIETÁRIO:	CÂMARA LEGISLATIVA DO DISTRITO FEDERAL
AUTOR DO PROJ.	WALID DE CASTRO HATEM - CAU A15954-9
RESP. TÉCNICO	WALID DE CASTRO HATEM - CAU A15954-9

GEREAEP:

ASS. DO PROPRIETÁRIO
ASS. DO AUTOR DO PROJETO
ASS. DO RESPONSÁVEL TÉCNICO

GEREAEP:

OUTROS:

Folha nº 3073
Processo nº 001/000.137/2012
Rubrica: 13910
Brasília, DF, 27/03/2017.

NOVACAP - DOCUMENTO VISTO E EM
CONDIÇÕES DE SER ACEITO
16 DEZ. 2016
CONFORME ANÁLISE
11/2016 - SEARQ
Taiza Braga de Oliveira
ARQUITETA - SEARQ/DF
MPL 1.235-1
NOVACAP

PROJETO DE ARQUITETURA

USO:		INSTITUCIONAL		REV	
038 41		REFORMA DA CÂMARA LEGISLATIVA DO DF		R-05	
CONTEÚDO		Detalhamento de Marcenaria - Mesa Alta Salão 01			
CLIENTE		DATA	DES	ESCA	INDICADA
nov/2016		ROSA			
FASE		PE	ESP	ARQ	FL
R-05					