


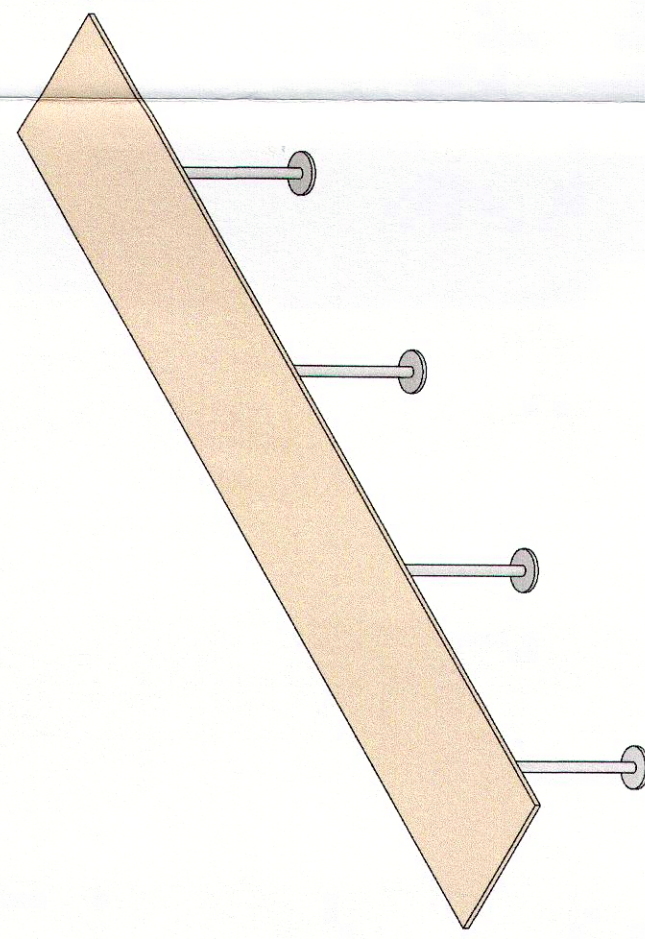
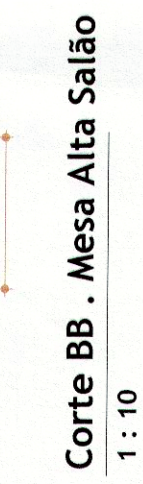


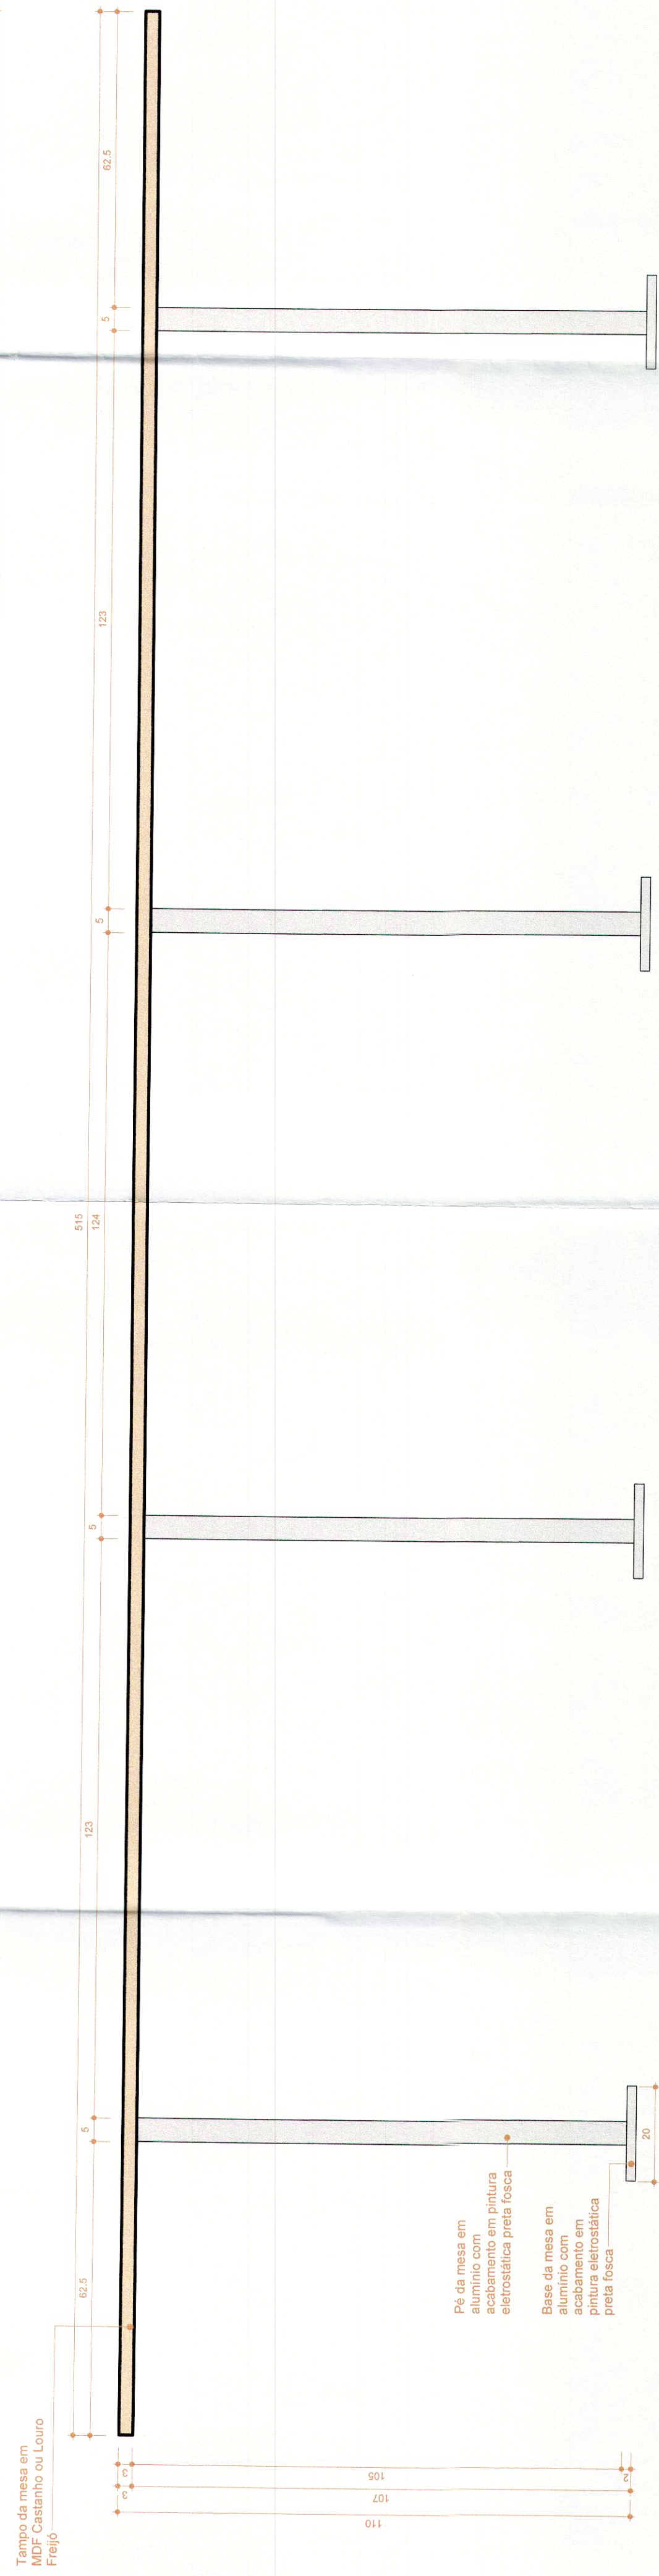

3D . Mesa Alta Salão

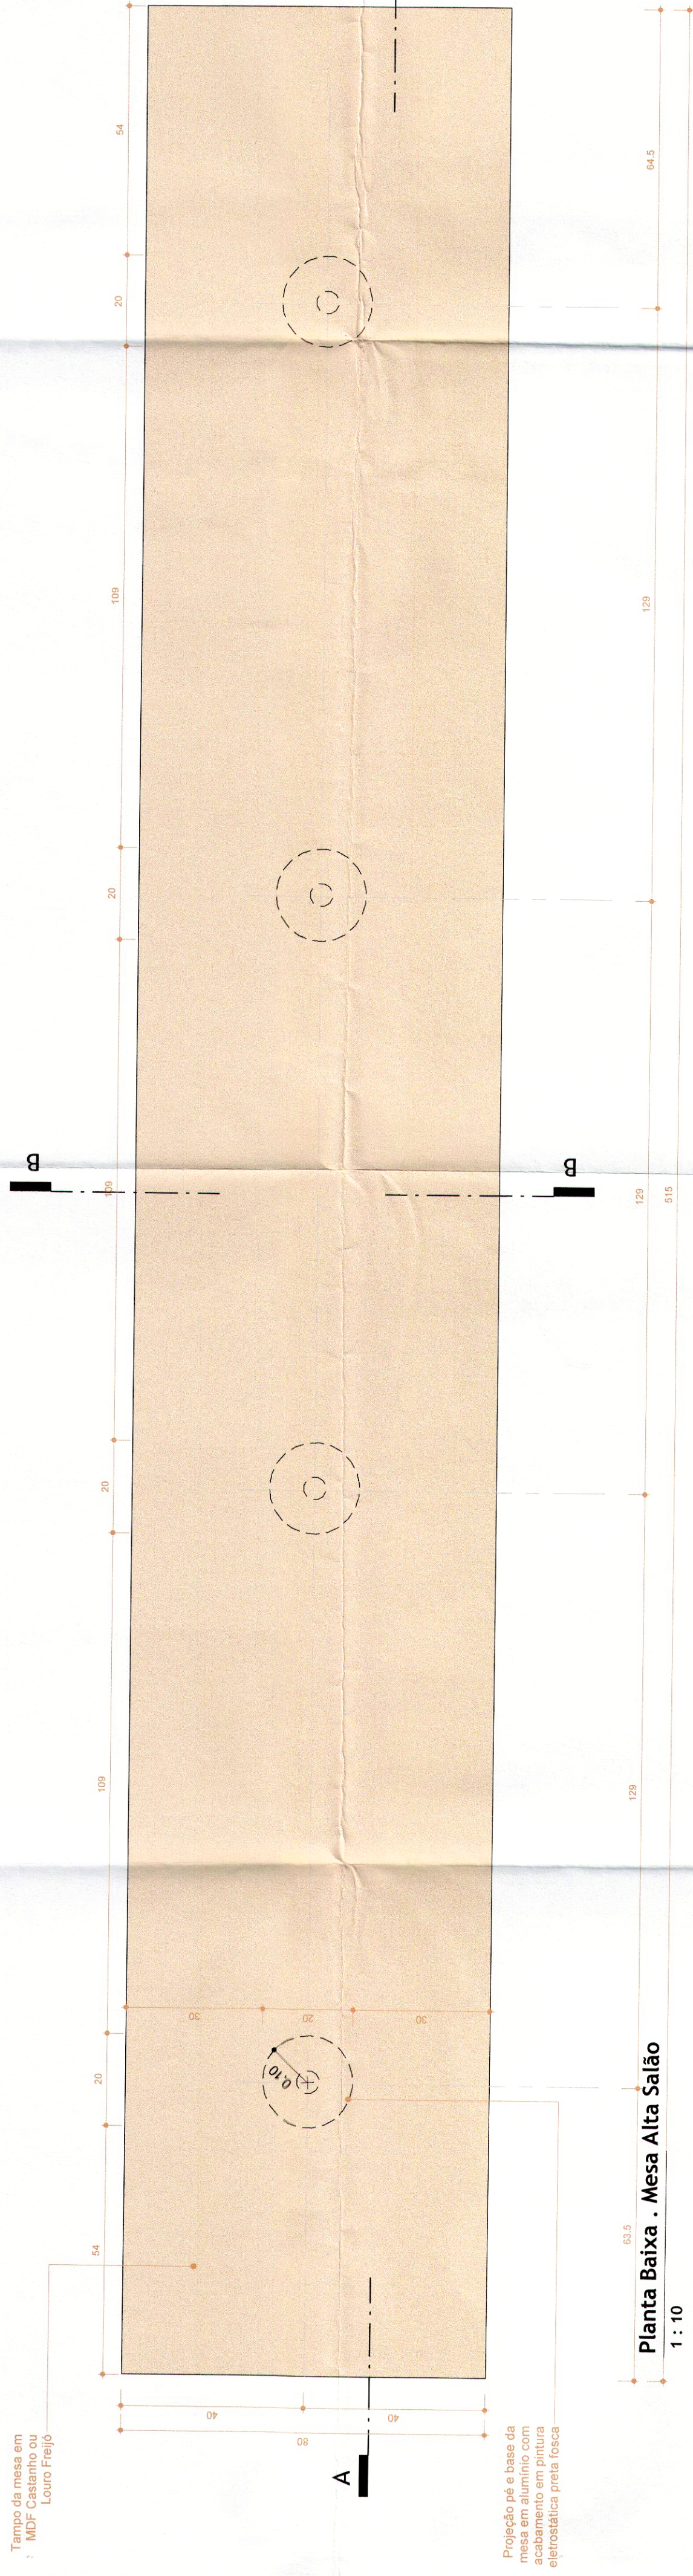

Mapa Chave Marcenaria Salão

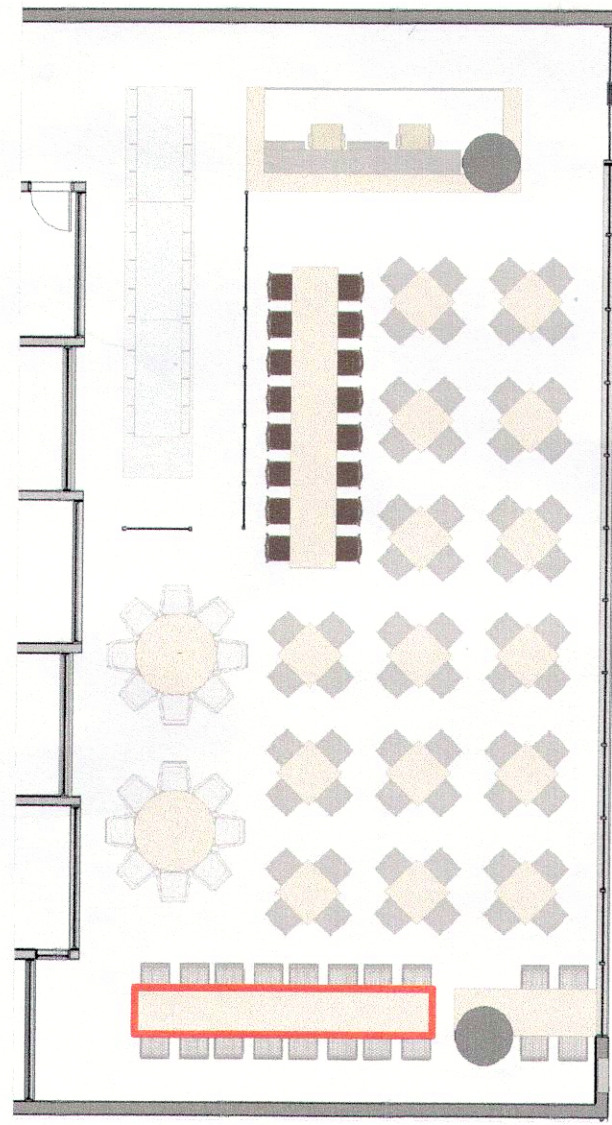

ARCHITECH
Consultoria e Planejamento Ltda.

REFORMA DA CÂMARA LEGISLATIVA DO DF

PRAÇA MUNICIPAL - PMU LOTE 5

CÂMARA LEGISLATIVA DO DISTRITO FEDERAL

WALID DE CASTRO HATEM - CAU A15954-9

WALID DE CASTRO HATEM - CAU A15954-9

GEREAP:

ASS. DO PROPRIETÁRIO

ASS. DO AUTOR DO PROJETO

ASS. DO CO-AUTOR DO PROJETO

ASS. DO RESPONSÁVEL TÉCNICO

ASS. DO CO-AUTOR DO PROJETO

GEREAP:

OUTROS:

Folha nº 204
Processo nº. 000.087 /2012
Rubrica:
Culcul: 1270
Brasília, DF, 29/08/2012.

**NOVACAP - DOCUMENTO VISTO E EM
CBMDF: CONDIÇÕES DE SER ACEITO**

16 DEZ. 2016

CONFORME ANÁLISE

111 /20 16 - SEARQ
Taiza Braga de Oliveira
Taiza Braga de Oliveira
ARQUETETA - SEARQ/ DE
GAU - A 66381- 2
MBL 873.128- 1
NOVACAP

PROJETO DE ARQUITETURA

039 41	USO:	INSTITUCIONAL									
	CONTEUDO: REFORMA DA CÂMARA LEGISLATIVA DO DF										
	Detalhamento de Marcenaria - Mesa Alta Salão 02										
	CLIENTE:	DATA:		ROSA		ESCALA INDICADA					
	CLIENTE CLDF	TIPO	EDF	UNIDADE	FASE	PE	ESP	ARQ	FL	039	REV R-05