

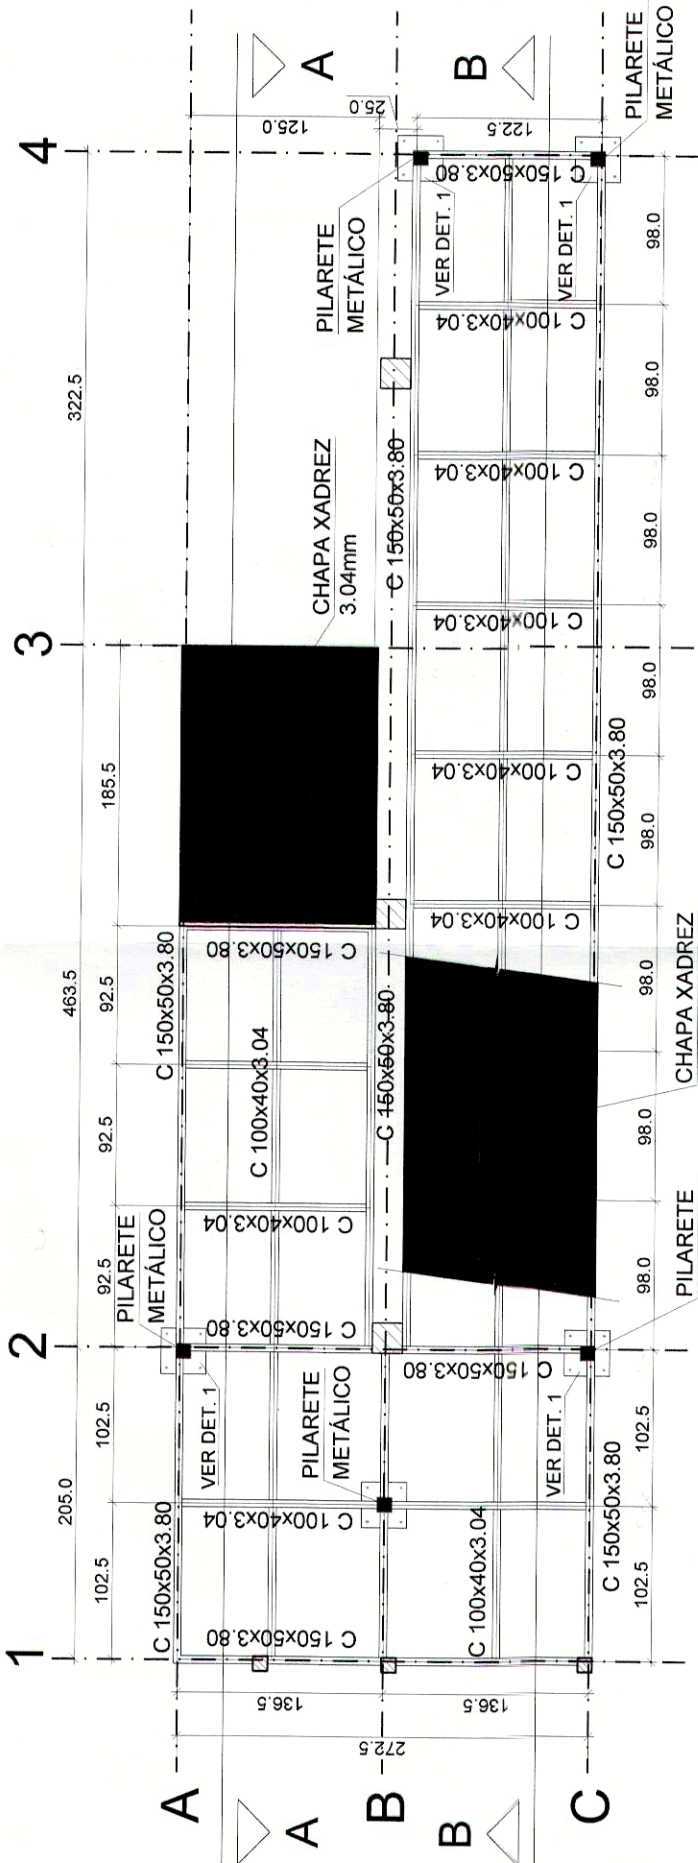
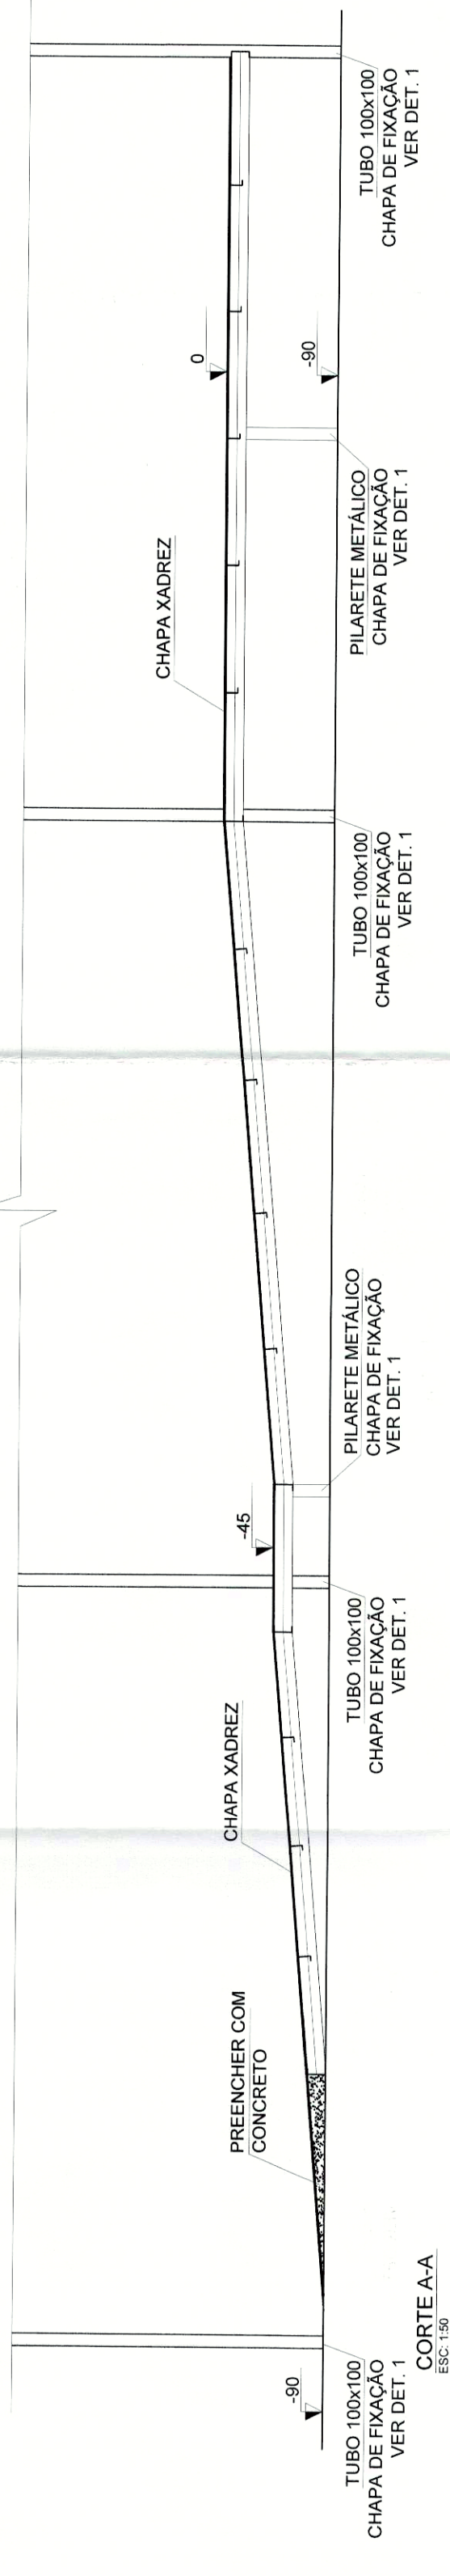




ESTRUTURA METÁLICA - COBERTURA

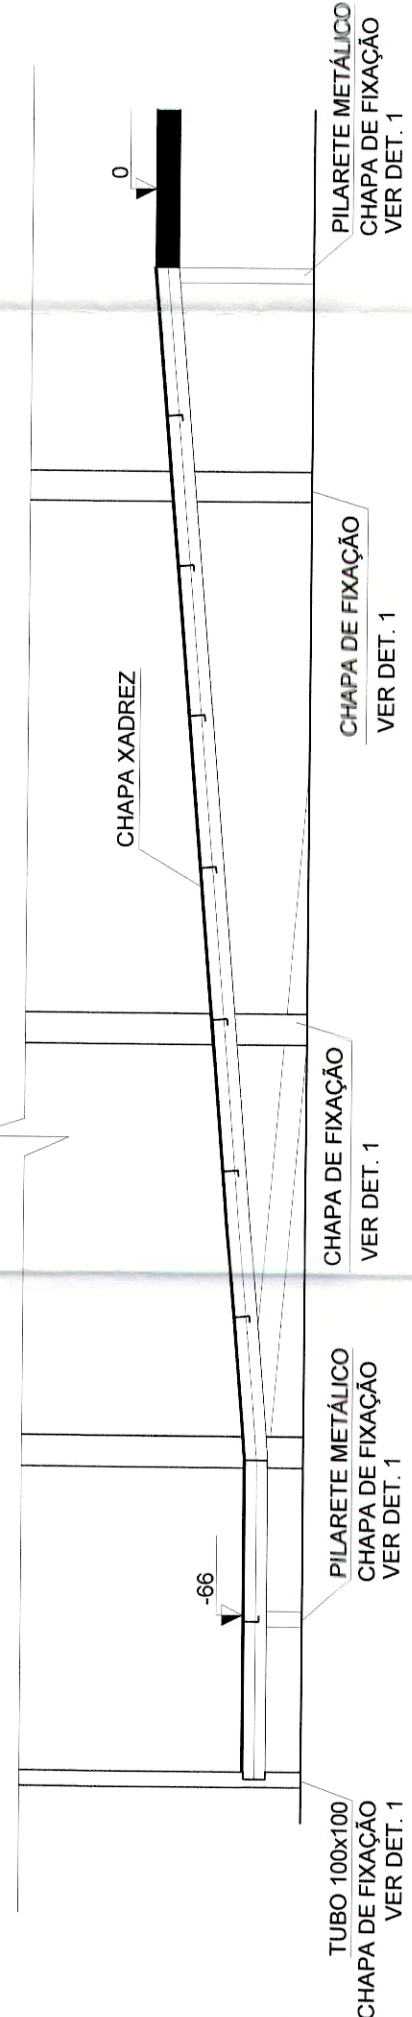

ESTRUTURA METÁLICA - RAMPA 02

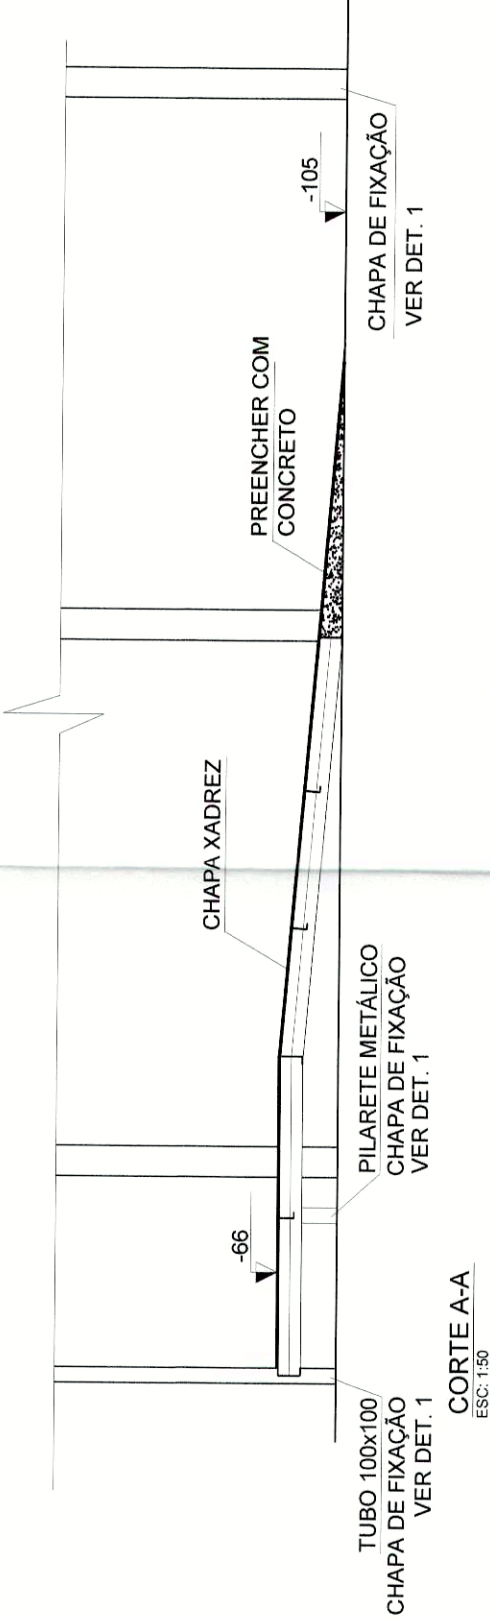



CORTE B-B

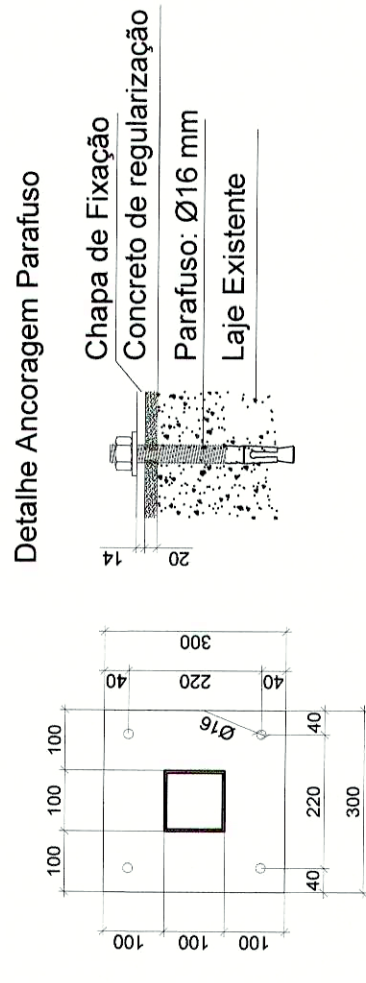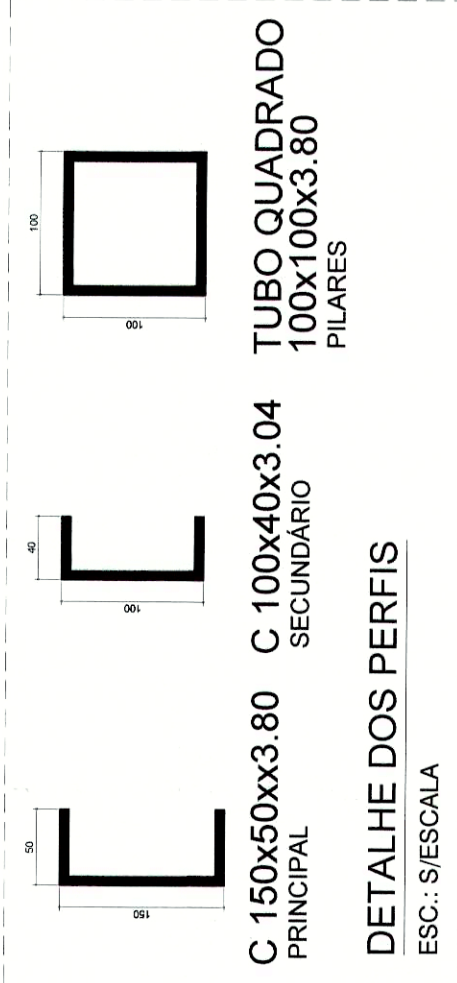

Orientar ancoragem ao centro da placa

DETALHE 1- CHAPA DE FIXAÇÃO (300x300x10.0mm)

QUANTITATIVO GERAL			
N	DESCRIÇÃO	QUANTIDADE	PESO (kg)
1	PERFIL C (150x50x3.80mm)	724.40 m	307
2	PERFIL C (100x40x3.04mm)	82.16 m	249
3	TUBO QUADRADO (100x100x3.80mm)	115.20 m	1057
4	CHAPA DE FIXAÇÃO (300x300x10mm)	17 unid.	---
6	CHUMBADES PARABOLIT Ø16.0mm	68 unid.	---
7	CHAPA XADREZ	45 m²	934
TOTAL ESTRUTURA METÁLICA			2.747,0

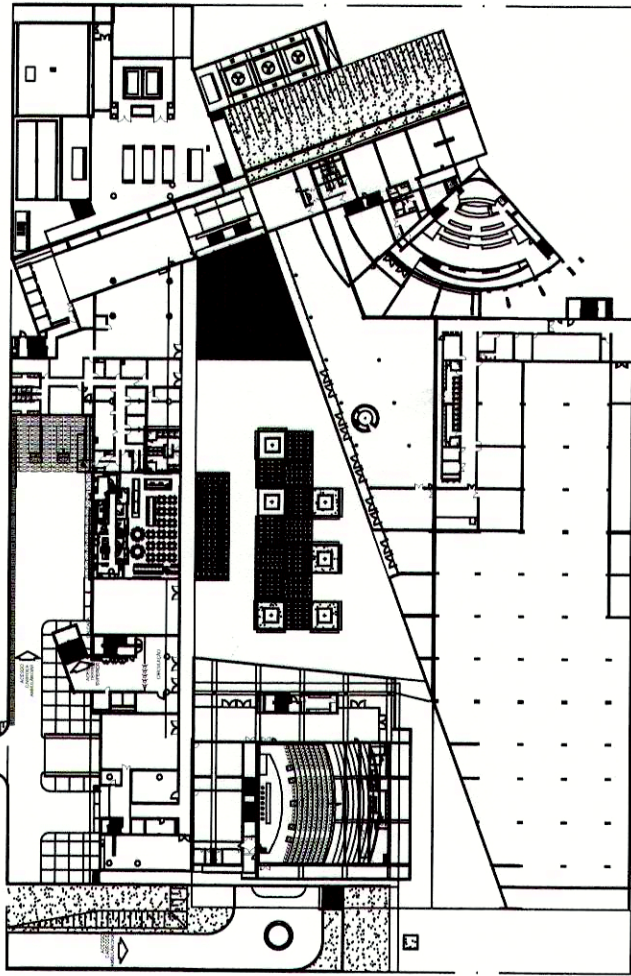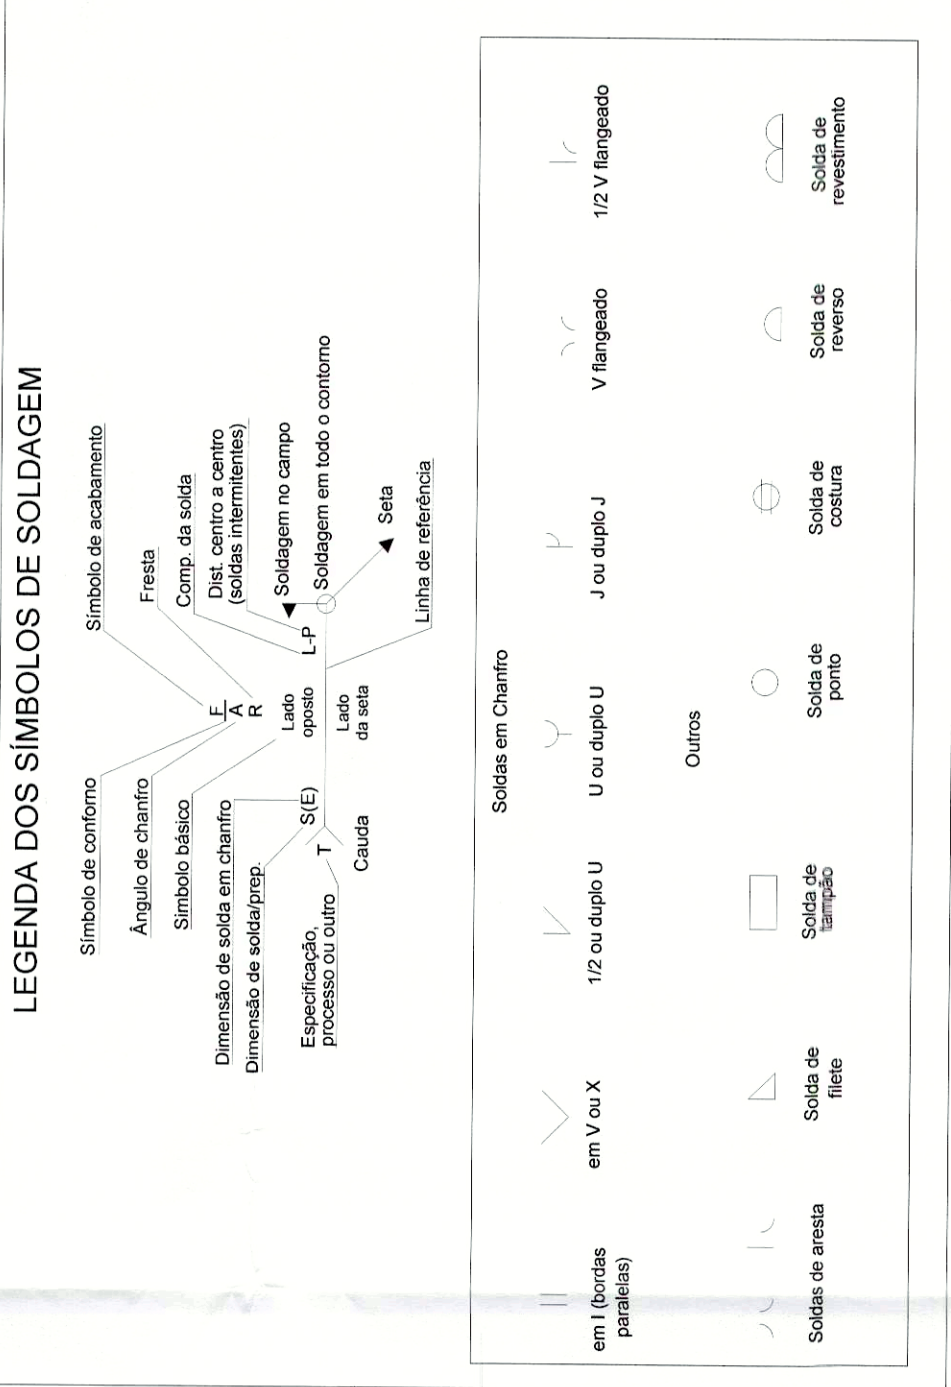

- LEGENDAS
- Tubo / Pilarete que morre
 - Tubo / Pilarete que passa

REFORMA DA CÂMARA LEGISLATIVA DO DF
PRAÇA MUNICIPAL - PMU LOTE 5
CÂMARA LEGISLATIVA DO DISTRITO FEDERAL
DIONI SHINOHARA - CREA 2971/D-MS
DIONI SHINOHARA - CREA 2971/D-MS

GEREAEP:

ASS. DO PROPRIETÁRIO

ASS. DO AUTOR DO PROJETO

ASS. DO CO-AUTOR DO PROJETO

ASS. DO RESPONSÁVEL TÉCNICO

ASS. DO RESPONSÁVEL TÉCNICO

Folha nº 3505
Processo 001.00.0187/2012
Rubrica 11330

PROJETO DE ESTRUTURA METÁLICA

INSTITUCIONAL

CONTEÚDO: REFORMA DA CÂMARA LEGISLATIVA DO DF

Rampa 1 e Rampa 2

REV

R-02

01 03

CLIENTE

CLDF

UNIDADE

ESP

PE

FL

INDICADA

ESCALA

DES

ROSA

DATA

29/02/2016

14.35.38

ESCALA

INDICADA

ESP

PE

FL

INDICADA

ESCALA

DES

ROSA

DATA

29/02/2016

14.35.38

ESCALA

INDICADA

ESP

PE

FL

INDICADA

ESCALA

DES

ROSA