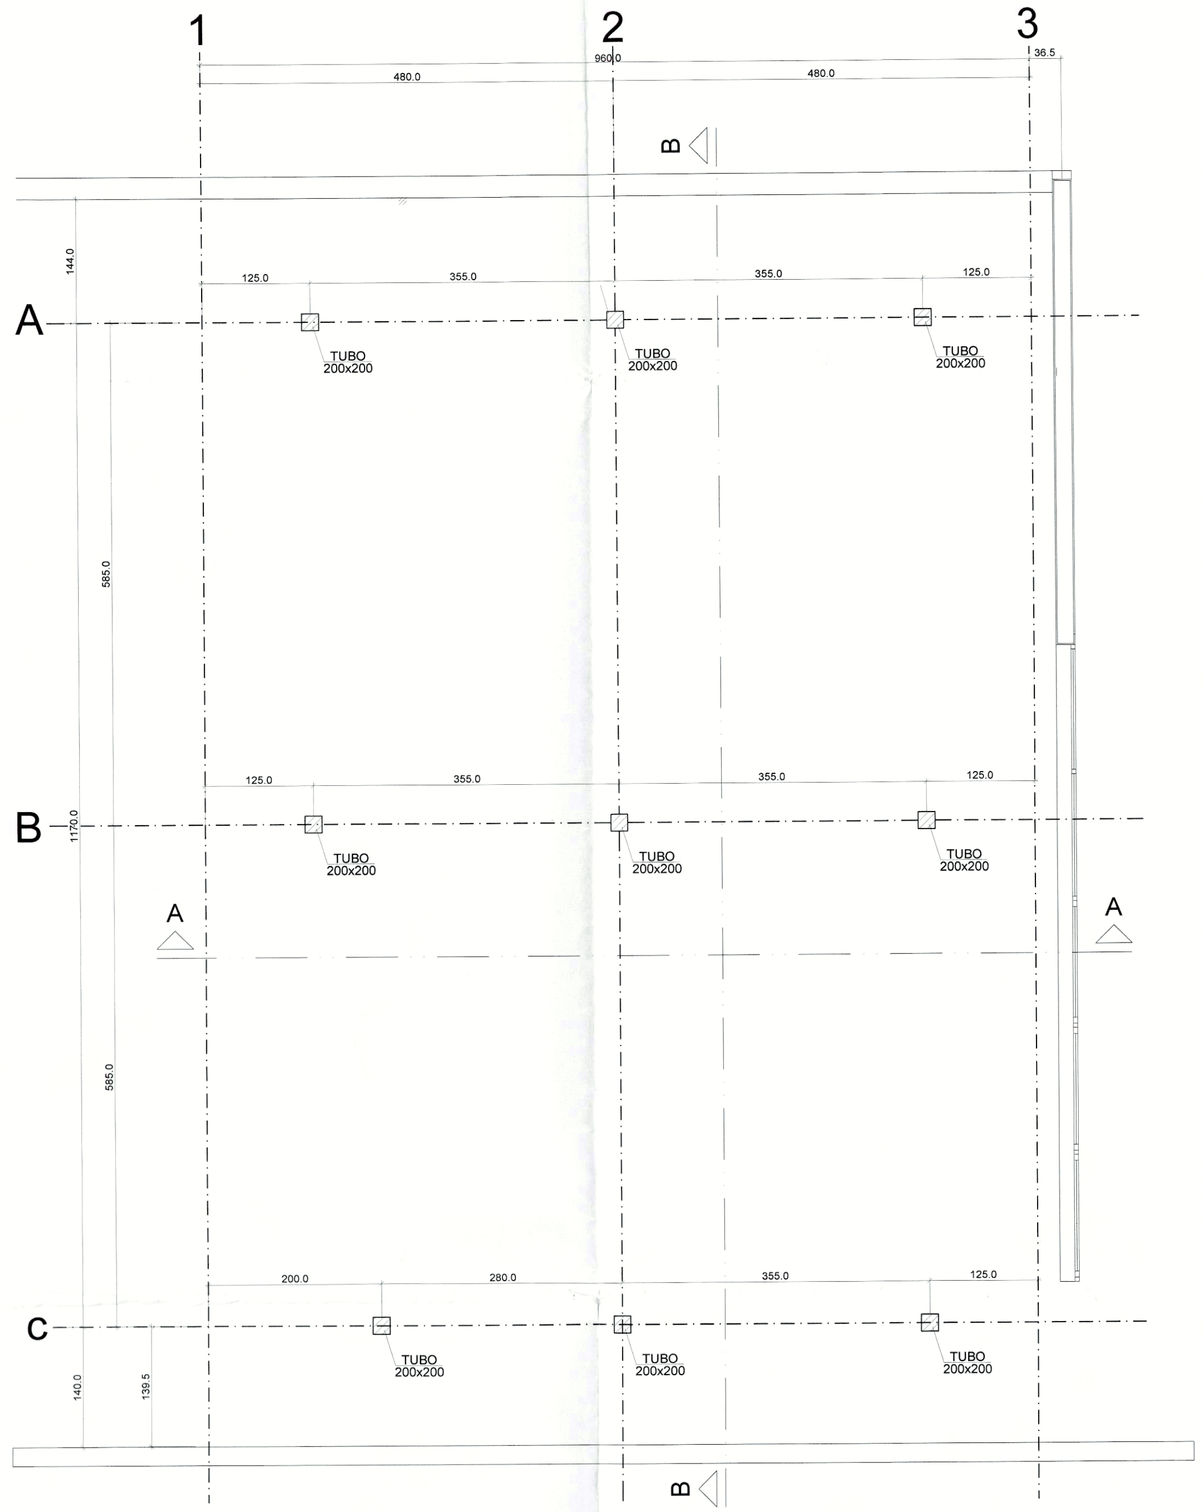

ESTRUTURA METÁLICA - PILARES
ESC: 1:50

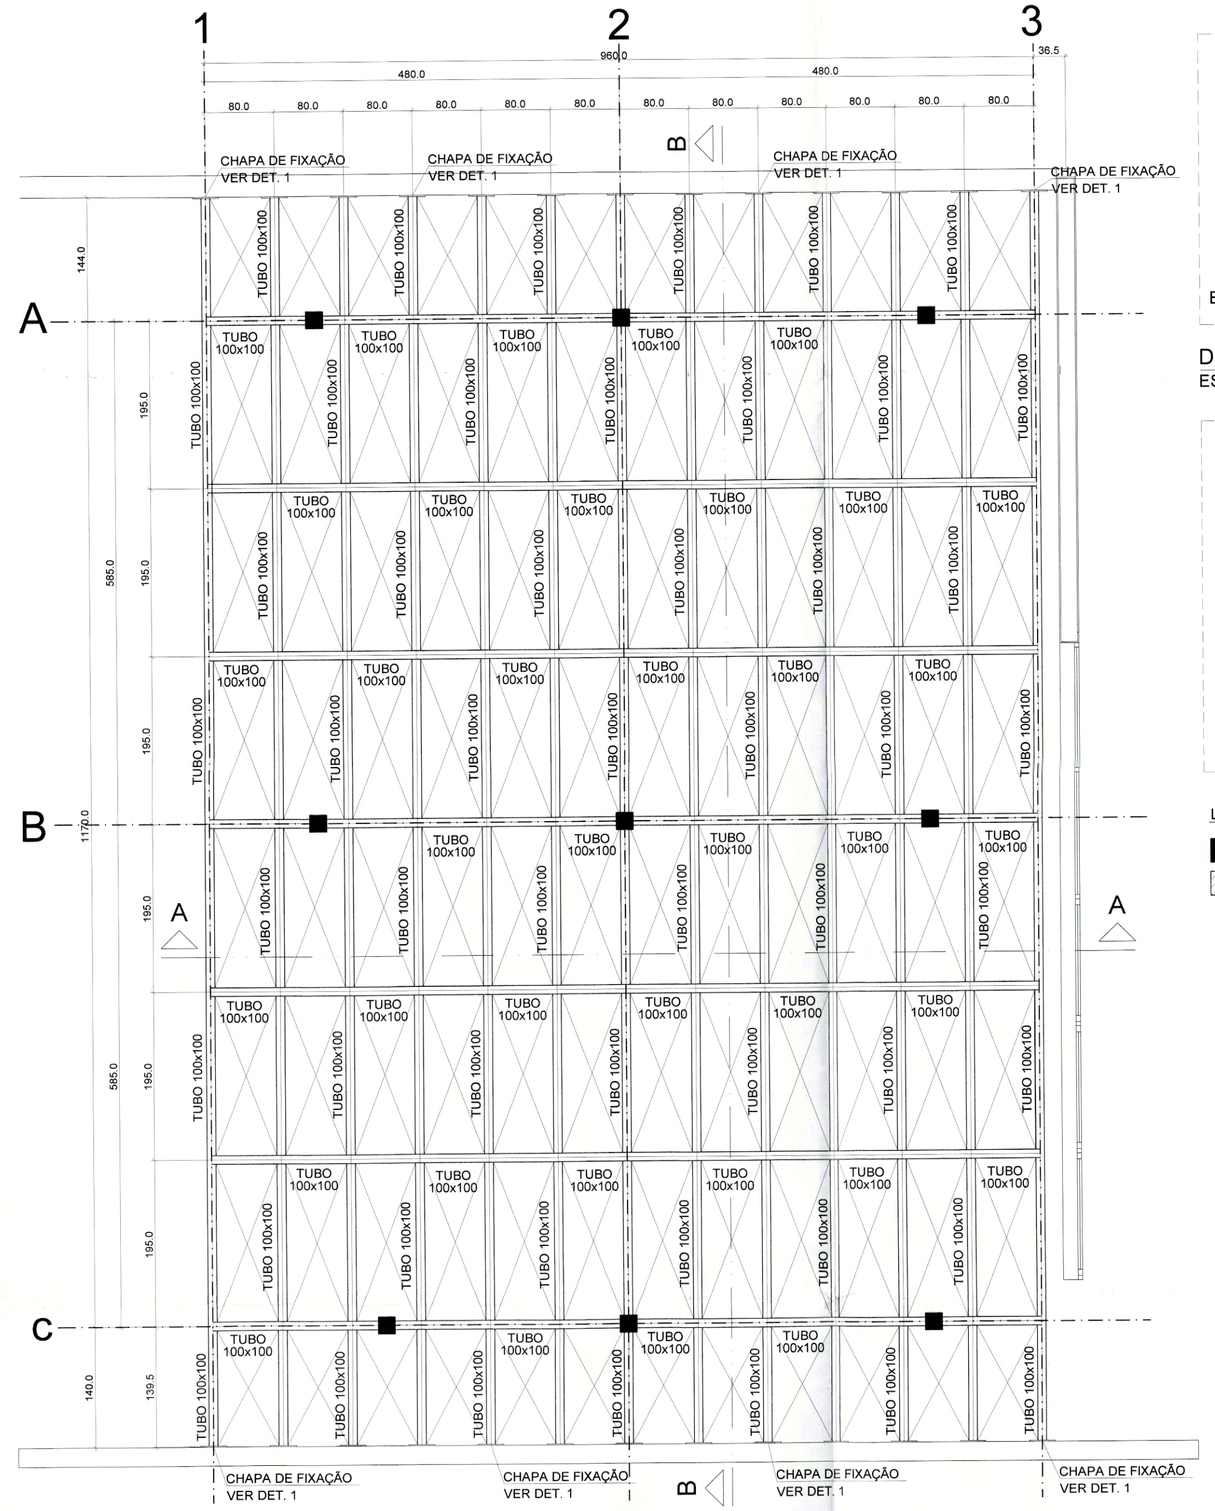

ESTRUTURA METÁLICA - COBERTURA
ESC: 1:50

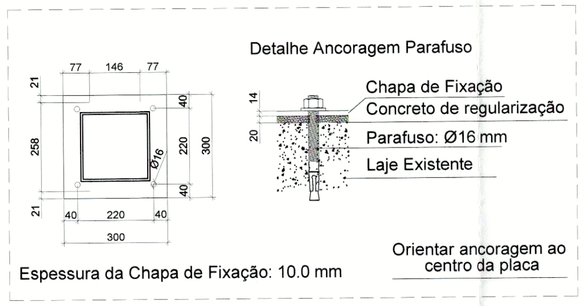

DETALHE1- CHAPA DE FIXAÇÃO (300x300x10.0mm)
ESC: 1:25

TUBO QUADRADO 100x100x3.04
PILARES

TUBO QUADRADO 200x200x3.04
PILARES

DETALHE DOS PERFIS
ESC.: S/ESCALA

LEGENDAS

- Tubo/ Pilarete que morre
- Tubo / Pilarete que passa

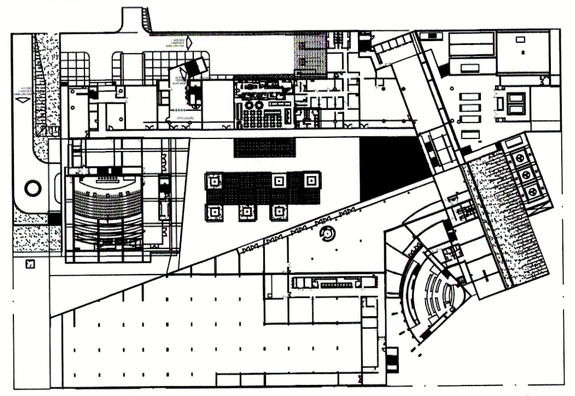

PLANTA CHAVE
S/ESC

QUANTITATIVO GERAL

N	DESCRIÇÃO	QUANTIDADE	PESO (kg)
2	TUBO QUADRADO (100x100x3.04mm)	255,70 m	2346
3	TUBO QUADRADO (200x200x3.04mm)	45,90 m	967
4	CHAPA DE FIXAÇÃO (300x300x10mm)	35 unid.	----
6	CHUMBADOR PARABOLT Ø16.0mm	140 unid.	----
	TOTAL ESTRUTURA METÁLICA		3.313,0

LEGENDA DOS SÍMBOLOS DE SOLDAGEM

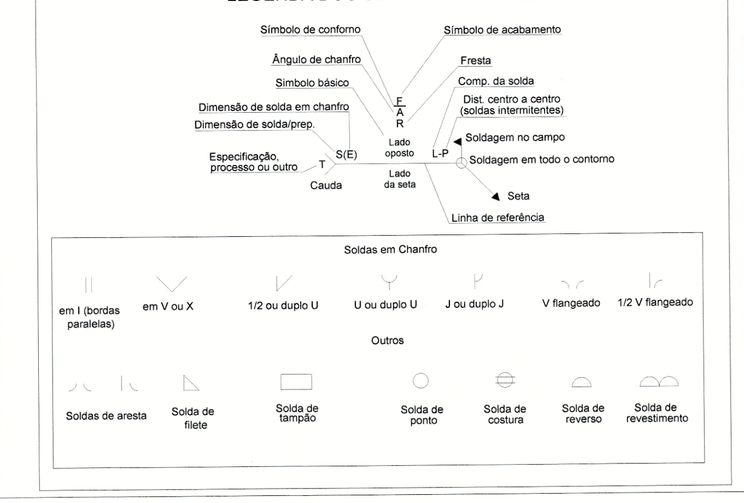

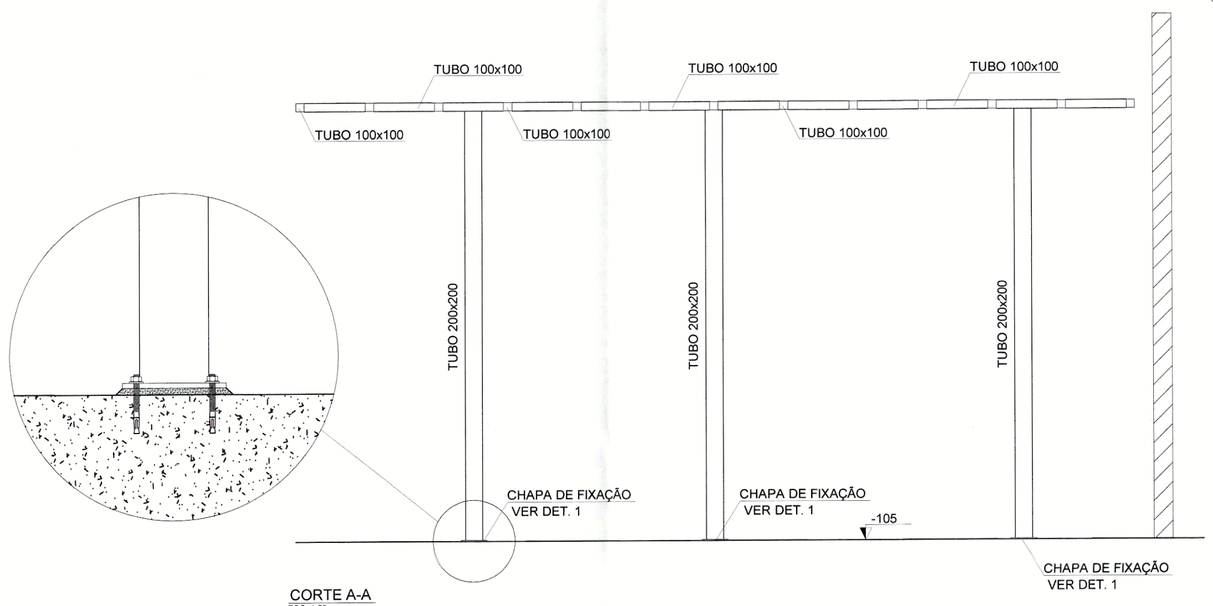

CORTE A-A
ESC: 1:50

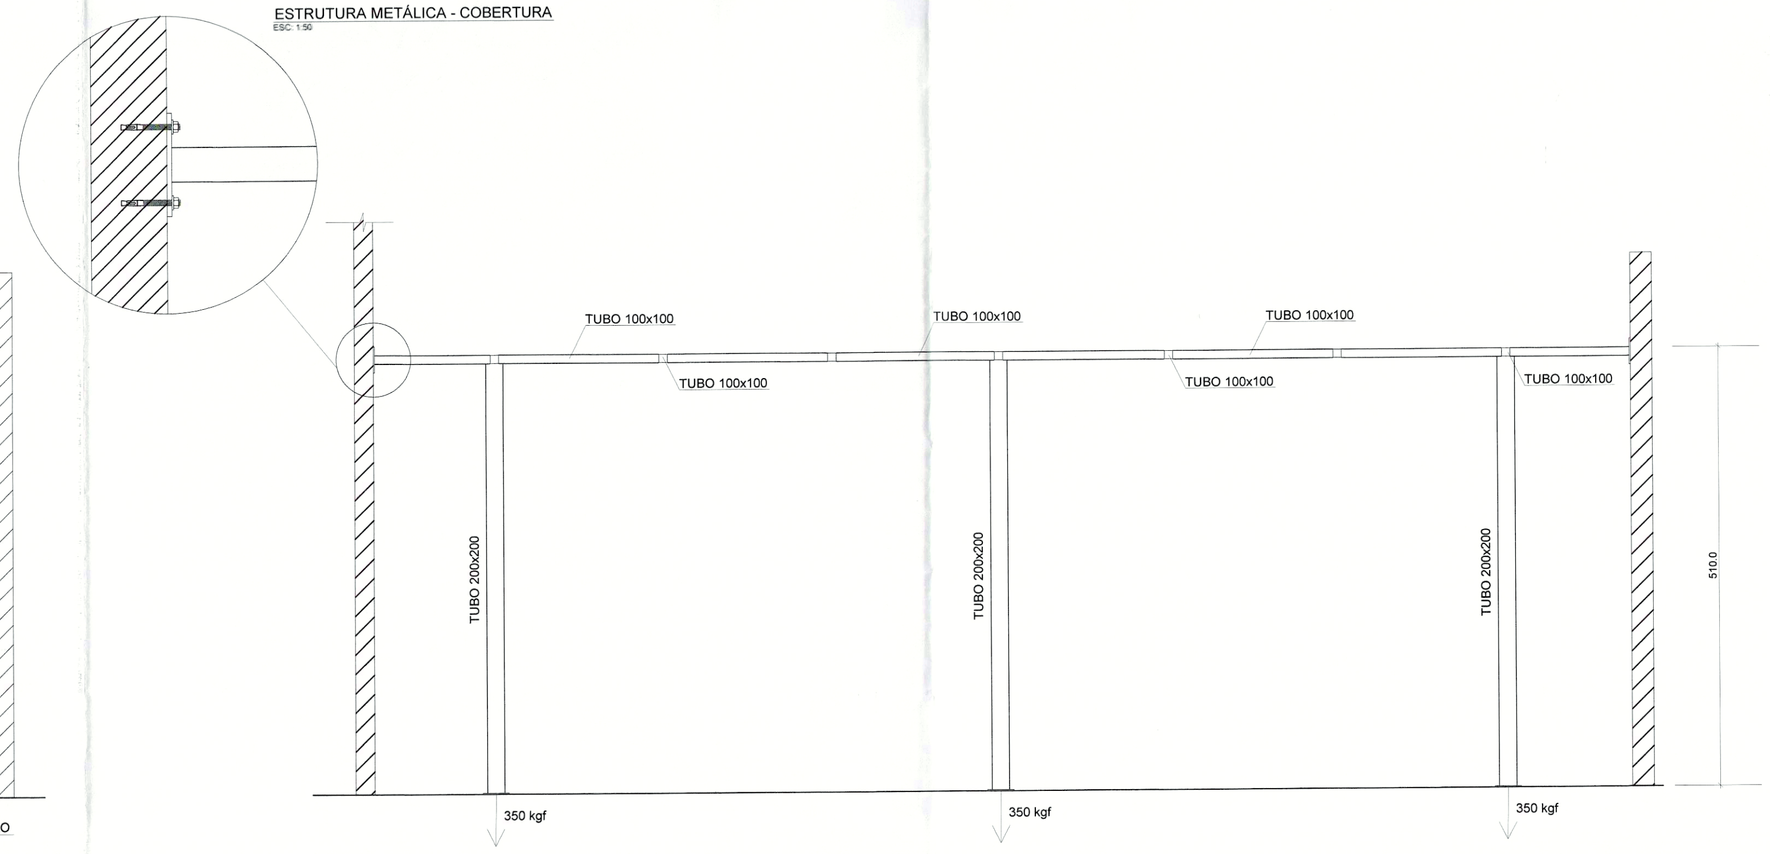

CORTE B-B
ESC: 1:50

REFORMA DA CÂMARA LEGISLATIVA DO DF

3506

ENDEREÇO:	PRAÇA MUNICIPAL - PMU LOTE 5
PROPRIETÁRIO:	CÂMARA LEGISLATIVA DO DISTRITO FEDERAL
AUTOR DO PROJ.	DIONI SHINOHARA - CREA 2971/D-MS
RESP. TÉCNICO:	DIONI SHINOHARA - CREA 2971/D-MS

GEREAEP:

ASS. DO PROPRIETÁRIO

ASS. DO AUTOR DO PROJETO — Dioni Shinohara Engenheiro Civil 2971 D MS

ASS. DO CO-AUTOR DO PROJETO

ASS. DO RESPONSÁVEL TÉCNICO — Dioni Shinohara Engenheiro Civil 2971 D MS

Folha nº 3506
Processo 001.000189/2022
Rubrica
Matrícula nº 11330

PROJETO DE ESTRUTURA METÁLICA

02 03

USO: INSTITUCIONAL

CONTEÚDO: REFORMA DA CÂMARA LEGISLATIVA DO DF
Planta dos Pilares, Cobertura e Cortes

REV R-02

CLIENTE: CLDF

DATA: 29/02/2016 14:38:30

DES: ROSA

ESCALA: INDICADA

CÓD DO PROJ.	CLIENTE	TIPO	UNIDADE	FASE	ESP.	FL.	REV.
	CLDF	EDF		PE	EST	02	R-00

\\SRV-BSB-001\Diretorios Compartilhados\Projetos\01.0003-CLDF\CLDF - PROJETO EXECUTIVO\ARQ - ARQUITETURA\NOVA PROPOSTA\PROJETO LEGAL\CLDF-PL-00.rvt