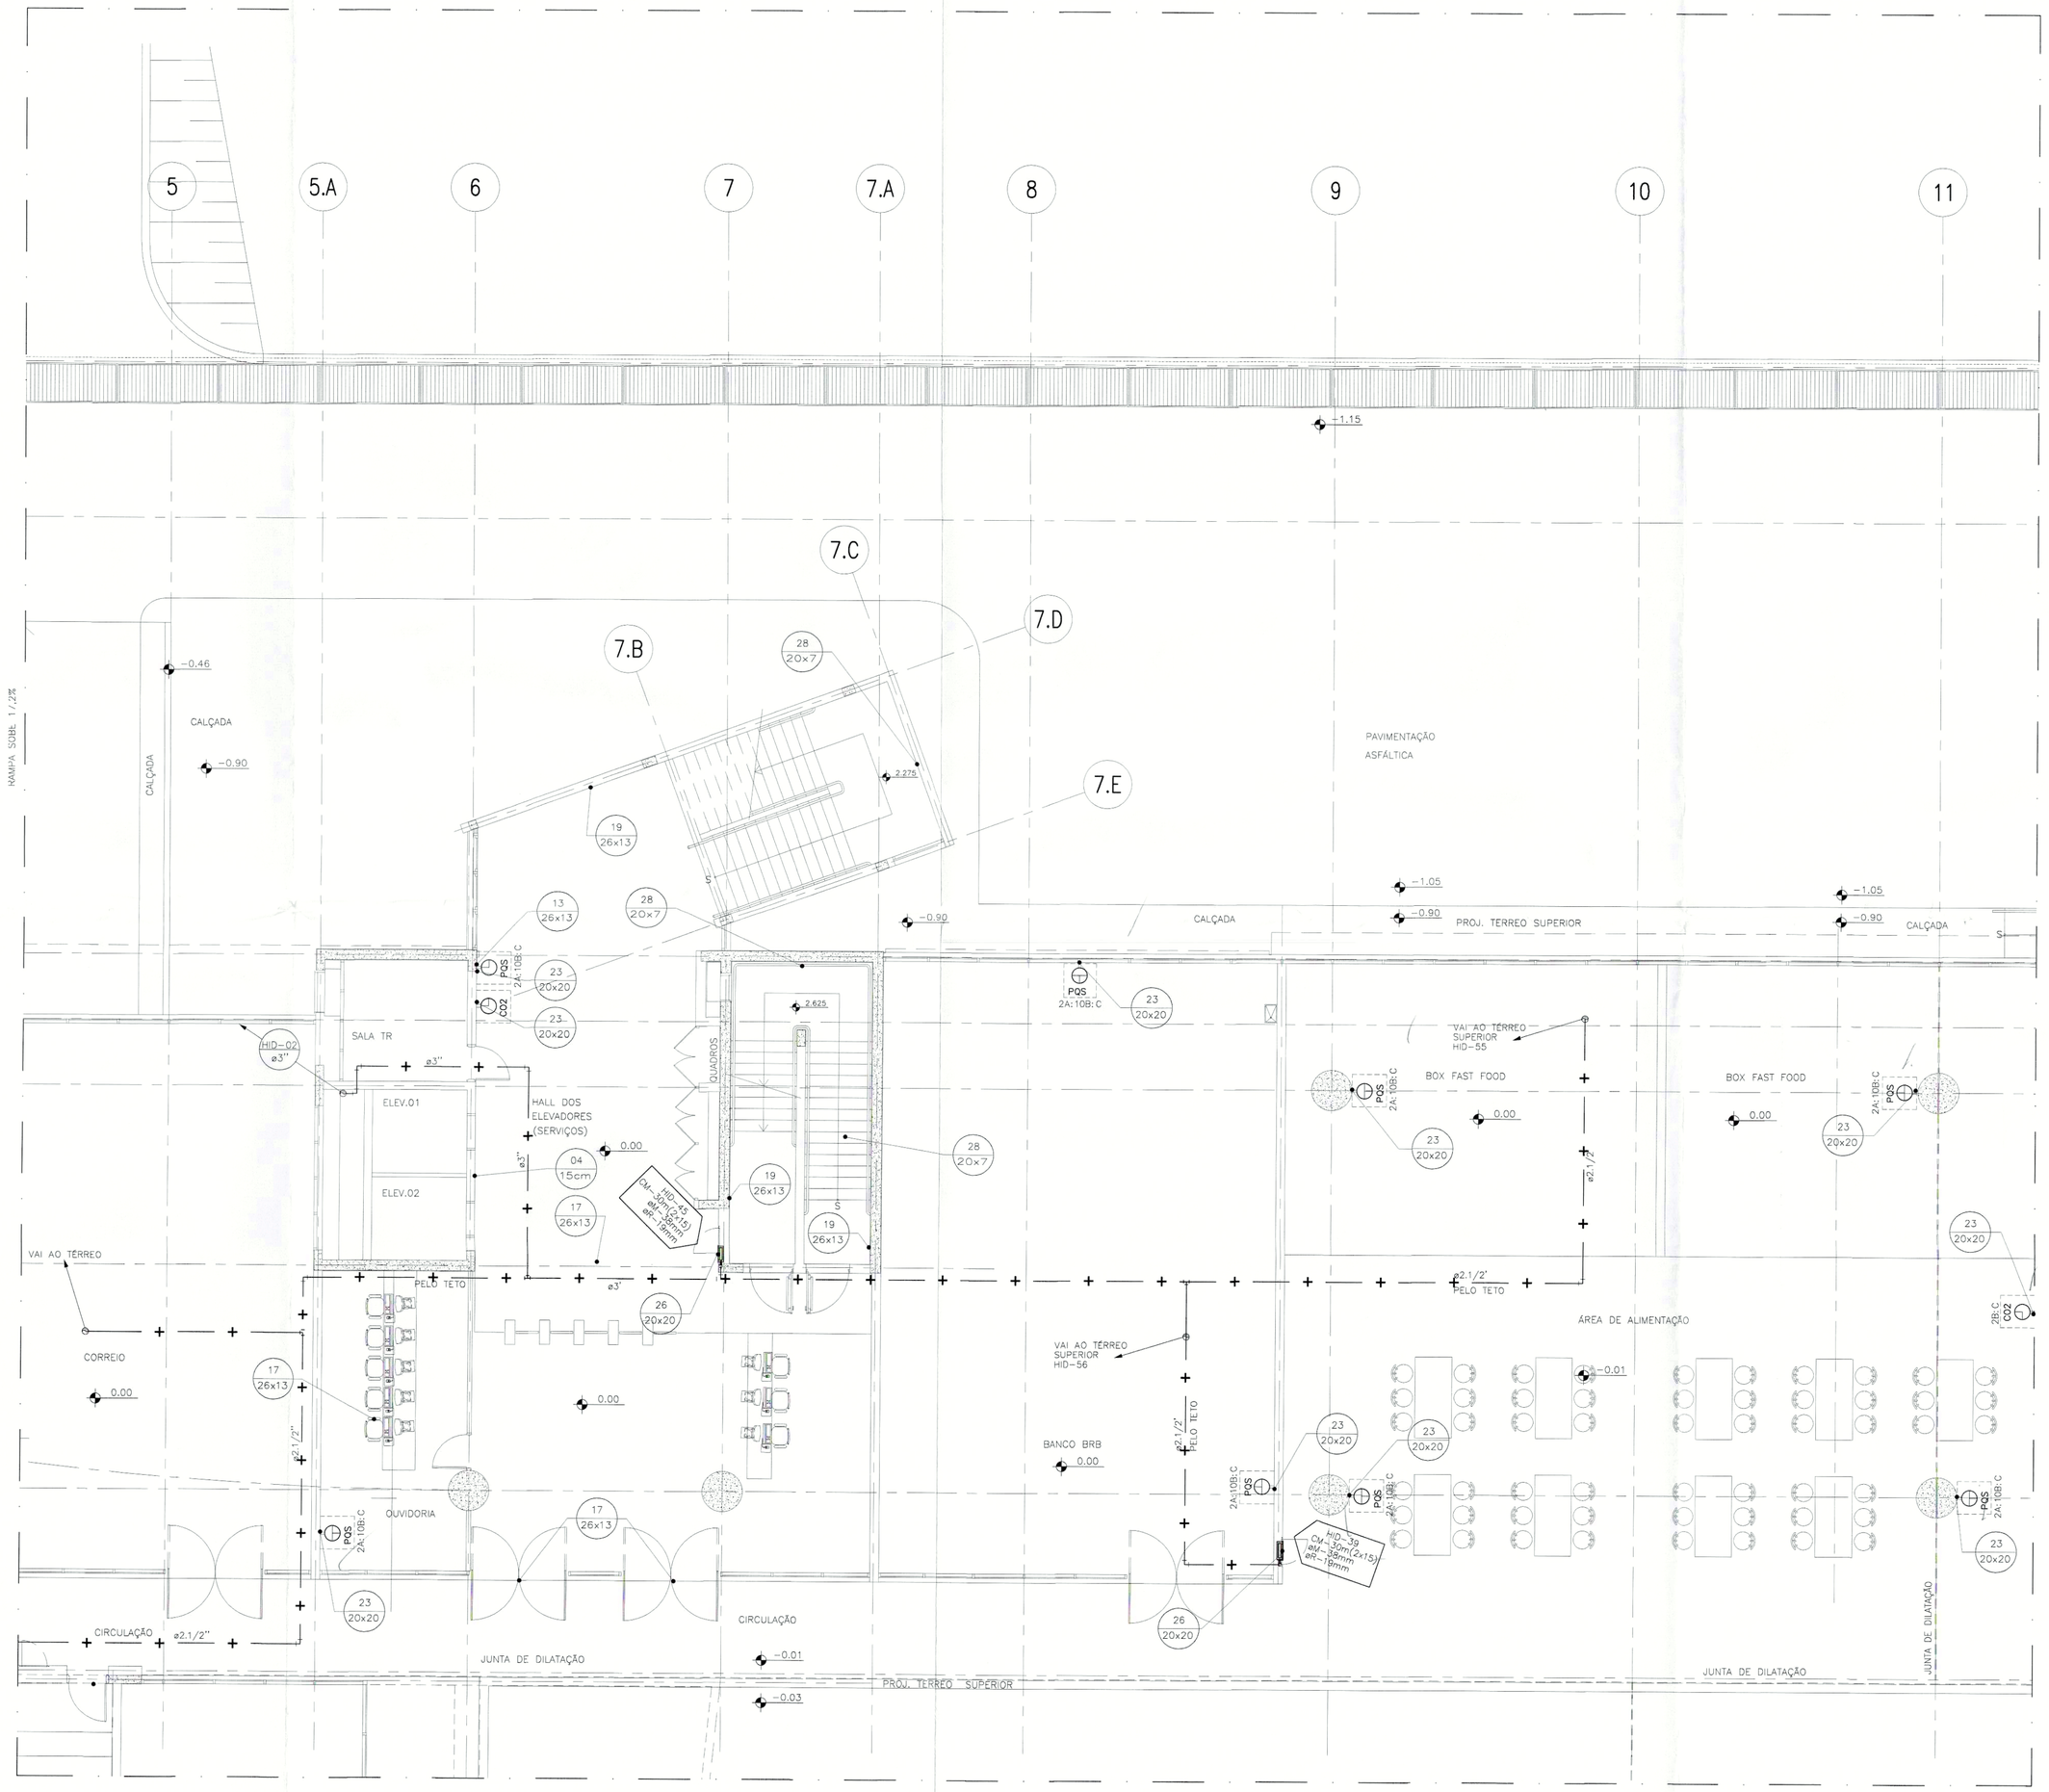

PLANTA BAIXA
VIDE PRANCHA – INC 09 DO PROJETO EXISTENTE
ESC: 1/100

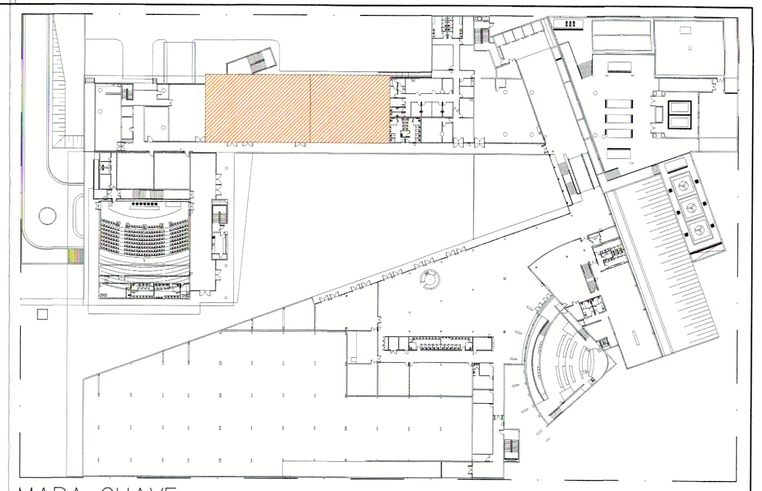

MAPA CHAVE
ESC: 1/500

NOMECLATURA

BHID	– BOMBA DE HIDRANTE	HID	– HIDRANTE
BJCK	– BOMBA DE JOCKEY	RRH	– REGISTRO DE RECALQUE (HIDRANTE)
RTI	– RESERVA TÉCNICA DE INCÊNDIO		

SIMBOLOGIA

— + — + —	TUBULAÇÃO EM AÇO PRETO ASTM A-53, SCHEDULE 40, COM COSTURA PARA DN 80 E ACIMA; DE AÇO GALVANIZADO, SCHEDULE 40, COM CONSTURA PARA DN 65 E E ABAIXO.
	ABRIGO SIMPLES PARA MANGUEIRA
	CAIXA ALVENARIA C/ REGISTRO DE PASSEIO E DISPOSITIVO DE RECALQUE E TAMPA DE FERRO FUNDIDO COM INSCRIÇÃO INCÊNDIO
CO2	EXTINTOR DE CO2 TIPO PORTÁTIL, CARGA C/ PESO MÍNIMO DE 6KG E CONSTRUÇÃO EM TUBO DE AÇO SEM COSTURA SAE 1040 OU DIN 2448, EQUIPADO COM MANGUEIRA COMPOSTA DE BORRACHA E MALHA DE AÇO TRANÇADO PARA AS PRESSÕES ESPECIFICADAS NAS NORMAS ABNT – EB 150/60
PQS	EXTINTOR DE PÓ QUÍMICO SECO TIPO PORTÁTIL CLASSE A/B/C, CARGA MÍNIMA DE 6KG E CONSTRUÇÃO EM TUBO DE AÇO SEM COSTURA, CONFORME NORMAS ABNT – EB 148/62
RG	REGISTRO TIPO GAVETA CORPO, TAMPA E CUNHA EM BRONZE ASTM B62 C836, HASTE DE LATÃO ASTM B124 C377, CLASSE 150
VR	VÁLVULA DE RETENÇÃO
P	PRESSOSTATO
M	MANÔMETRO
TP	TANQUE DE PRESSÃO

NOTAÇÕES

1 – IDENTIFICAÇÃO DE COLUNA

NOME DA COLUNA E BLOCO — Nº DA COLUNA

xxx xx / xxx — DIÂMETRO mm

2 – IDENTIFICAÇÃO DE HIDRANTE

H–XX — NÚMERO DO HIDRANTE
CM=m — COMPRIMENTO DA MANGUEIRA
ØM=mm — DIÂMETRO DA MANGUEIRA
ØR=mm — DIÂMETRO DO REQUINTE

3 – IDENTIFICAÇÃO DE SINALIZAÇÃO

CÓDIGO — YY / YYxYY — DIMENSÃO cm

ARCHITECH
Consultoria e Planejamento Ltda.

Folha nº 2012
Processo nº 00.097/2012
Rubrica 12910

SETOR	PRAÇA MUNICIPAL
ENDEREÇO	PRAÇA MUNICIPAL, LOTE 5
PROPRIETÁRIO	CÂMARA LEGISLATIVA DO DISTRITO FEDERAL
AUTOR DO PROJETO	DIONI SHINOHARA - CREA-2971/D-MS
RESP. TÉCNICO	

PROPRIETÁRIO

AUTOR DO PROJETO — Dioni Shinohara, Engenheiro Civil, 2971 D MS

RESP. TÉCNICO

CBMDF 10 OUT 2016

GEREAEP: S/A

OUTROS:

CBMDF:

GDF - CBMDF - DIRSEG - DILAP - NA HORA APROVADO
PARECER Nº 13981 DATA 01 DEZ 2016
PROTOCOLO Nº 76790 DATA 11 OUT 2016
O REQUERIDO TOMOU VISTA DAS PARTES DE diversa DE SEGURO DE INCÊNDIO ESTANDO AS CONFORME TERMO DO DIRSEG/CBMDF
IVONALDO [illegible]
MAJ QOBM/RR
Matr. [illegible]

PCI 02/02	PROJETO: PROTEÇÃO E COMBATE A INCÊNDIO DESENHO: PLANTA BAIXA - PROJETO EXISTENTE TÉRREO INFERIOR	REV R03
	ESC.: 1:100 — DATA: AGO/16 — ARQUIVO: 002 - CLDF - INCÊNDIO - R03	

DIREITOS AUTORAIS RESERVADOS CONFORME LEI Nº. 9.160 DE 19/02/1978

FORMATO A0: EXTENDIDO