ESC.: 1/100

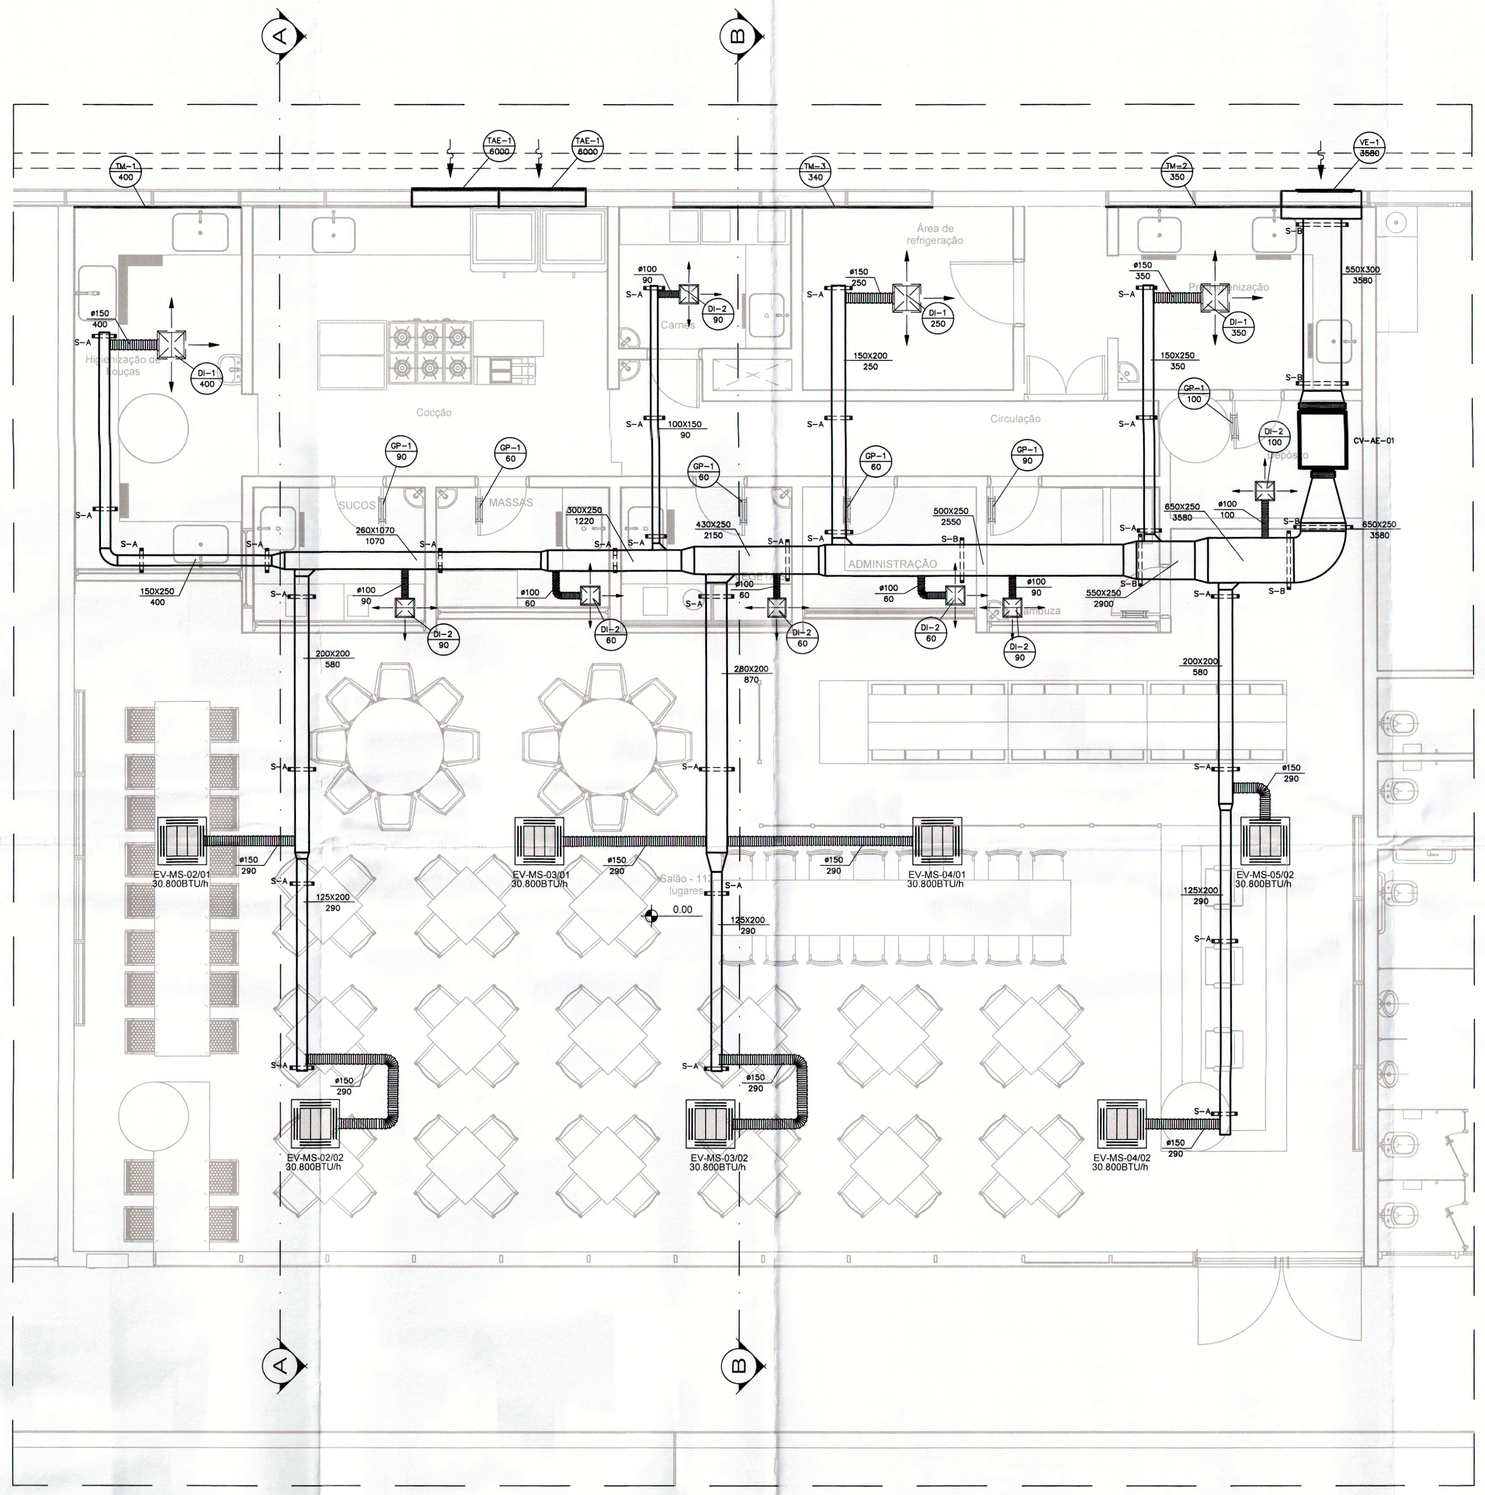

PLANTA BAIXA TÉRREO INFERIOR - EXAUSTÃO AMBIENTE

ESC.: 1/50

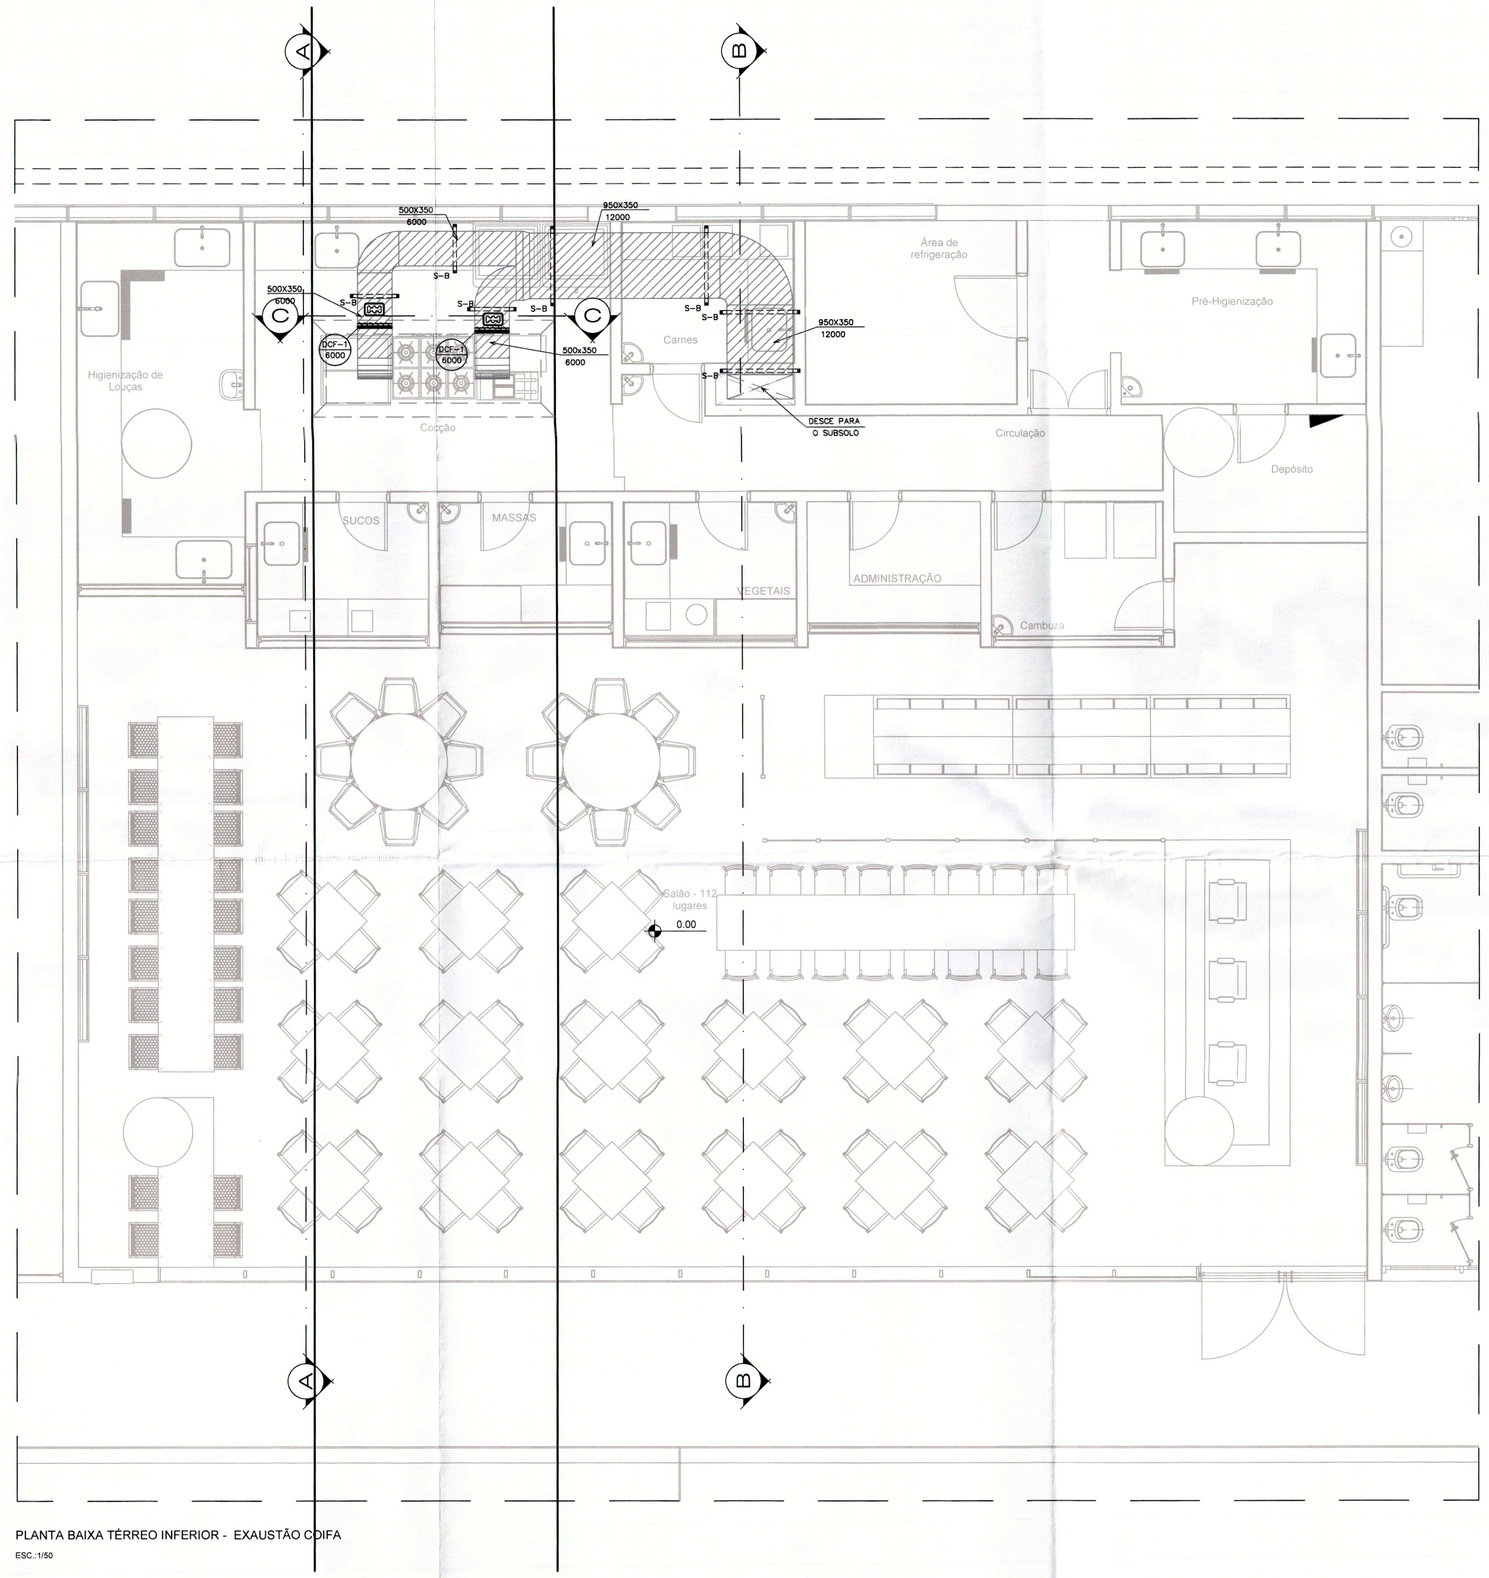

PLANTA BAIXA TÉRREO INFERIOR - EXAUSTÃO COIFA

ESC.: 1/50

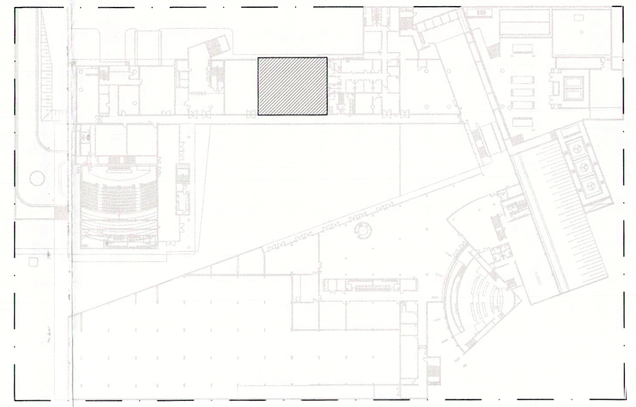

MAPA CHAVE

ESC. 1/500

NOTAS

1	TODAS AS MEDIDAS ESTÃO EM MILÍMETROS, SALVO INDICAÇÃO EM CONTRÁRIO
2	VERIFICAR MEDIDAS NO LOCAL
3	COMPLETA ESTE PROJETO O CADERNO DE ESPECIFICAÇÕES.
4	VAZÕES ENTRE PARÊNTESES EM [m³/h]
5	AS LINHAS FRIGORÍGENAS DOS EQUIPAMENTOS SEGUIRÃO PELO O ENTREFORRO
6	O DRENO DOS EQUIPAMENTOS CASSETE SEGUIRÁ PELO O ENTREFORRO, DESCE EMBUTIDO NA ALVENARIA
7	O DRENO DOS EQUIPAMENTOS PISO/TETO SEGUIRÁ EMBUTIDO NA ALVENARIA.
8	AS CONDENSADORAS DEVERÃO SER MONTADAS SOBRE CALÇO DE NEOPRENE

SIMBOLOGIA

- QUADRO ELÉTRICO
- LINHAS FRIGORÍGENAS DE LÍQUIDO E SUCÇÃO - DIMENSÕES EM PROJETO (SOBRE LAJE)
- LINHAS FRIGORÍGENAS DE LÍQUIDO E SUCÇÃO - DIMENSÕES EM PROJETO (APARENTE, SOB LAJE)
- DRENO PVC Ø 20 mm - i = 1% (INSTALADO APARENTE, SOB LAJE)
- DUTO EM AÇO GALVANIZADO PADRÃO TDC
- DUTO FLANGEADO EM CHAPA DE AÇO PRETO SOLDADO #16
- DUTO FLANGEADO EM CHIPA DE AÇO INOX SOLDADO #18
- DUTO FLANGEADO EM AÇO PRETO #16 ISOLADO COM LÃ DE ROCHA 144 KG/m³ RECHAPEADO COM ALUMÍNIO LISO.
- DUTO EM ALUMÍNIO FLEXÍVEL

LISTA DE MATERIAL

ITEM	DESCRIÇÃO	FABRICANTE		MODELO		QTD.
DI-1	DIFUSOR DE INSUFLAMENTO COM CAIXA PLENUM E REGISTRO DE REGULAGEM	TROX OU TECNICAMENTE EQUIVALENTE		ADLK-AG, 356x356 OU TECNICAMENTE EQUIVALENTE		03
DI-2	DIFUSOR DE INSUFLAMENTO COM CAIXA PLENUM E REGISTRO DE REGULAGEM	TROX OU TECNICAMENTE EQUIVALENTE		ADLK-AG, 244x244 OU TECNICAMENTE EQUIVALENTE		07
GF-1	GRELHA DE PORTA	TROX OU TECNICAMENTE EQUIVALENTE		AGS-T, 325x325 OU TECNICAMENTE EQUIVALENTE		06
DCF-1	DAMPER CORTA FOGO	TROX OU TECNICAMENTE EQUIVALENTE		FK-A, 500x350 OU TECNICAMENTE EQUIVALENTE		02
VE-1	VENEZIANA EXTERNA EM ALUMÍNIO ANODIZADO	TROX OU TECNICAMENTE EQUIVALENTE		AWL, 785x485 OU TECNICAMENTE EQUIVALENTE		01
TAE-1	TOMADA DE AR EXTERIOR COMPOSTA DE VENEZIANA E FILTRO F7/1	TROX OU TECNICAMENTE EQUIVALENTE		VGF-F7/1, 1197x1897 OU TECNICAMENTE EQUIVALENTE		02
TM-1	TELA MOSQUITEIRA EM ARAME DE AÇO INOX 304 MONTADO EM QUADRO DE TELA DE AÇO INOXIDÁVEL 304	–		2400x1300		01
TM-2	TELA MOSQUITEIRA EM ARAME DE AÇO INOX 304 MONTADO EM QUADRO DE TELA DE AÇO INOXIDÁVEL 304	–		3680x1300		01
TM-3	TELA MOSQUITEIRA EM ARAME DE AÇO INOX 304 MONTADO EM QUADRO DE TELA DE AÇO INOXIDÁVEL 304	–		3750x1300		01
SDV	SUPORTE PARA DUTO VERTICAL 1 1/4" x 1 1/4" x 1/8"	–		–		05
S-A	SUPORTE PARA DUTO COM BARRA CHATA DE 1"x1/8"	–		–		28
S-B	SUPORTE PARA DUTO COM CANTONEIRA ABRAÇANDO POR BAIXO DE 1x1x1/8"	–		–		13
S-C	SUPORTE PARA DUTO COM CANTONEIRA ABRAÇANDO POR BAIXO DE 1.1/2"x1.1/2"x1/8"	–		–		03
S-D	SUPORTE PARA DUTO COM CANTONEIRA ABRAÇANDO POR BAIXO DE 2"x2"x1/8"	–		–		06

REV	DESCRIÇÃO	DATA	DESENHO
R07	ATENDIMENTO EXIGENCIAS FISCALIZAÇÃO	JUN/2017	TIAGO
R06	ATENDIMENTO EXIGENCIAS FISCALIZAÇÃO	MAI/2017	TIAGO
R05	REVISÃO GERAL	ABR/2017	TIAGO
R04	ATENDIMENTO EXIGÊNCIAS FISCALIZAÇÃO	MAR/2017	ANDERSON

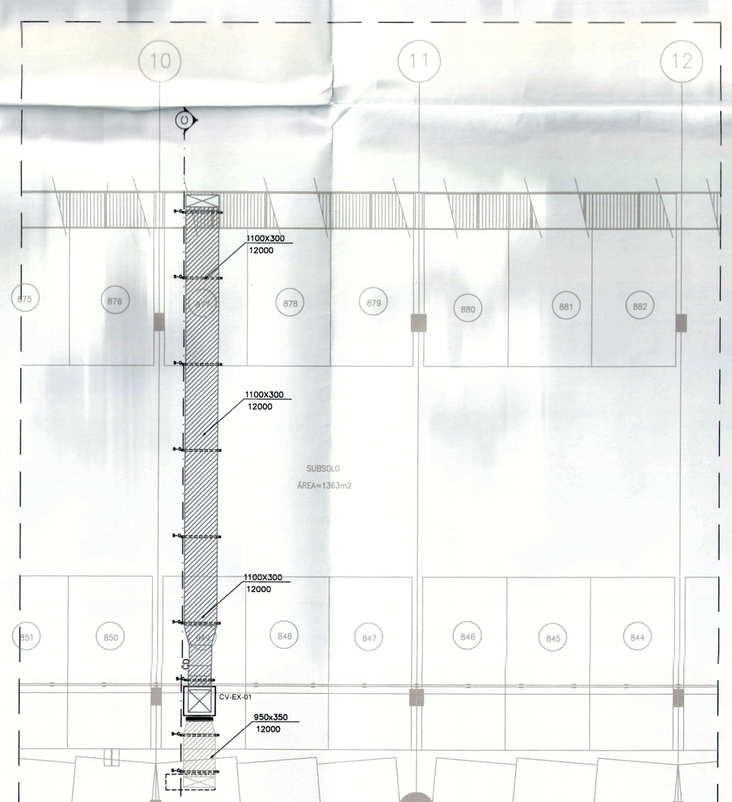

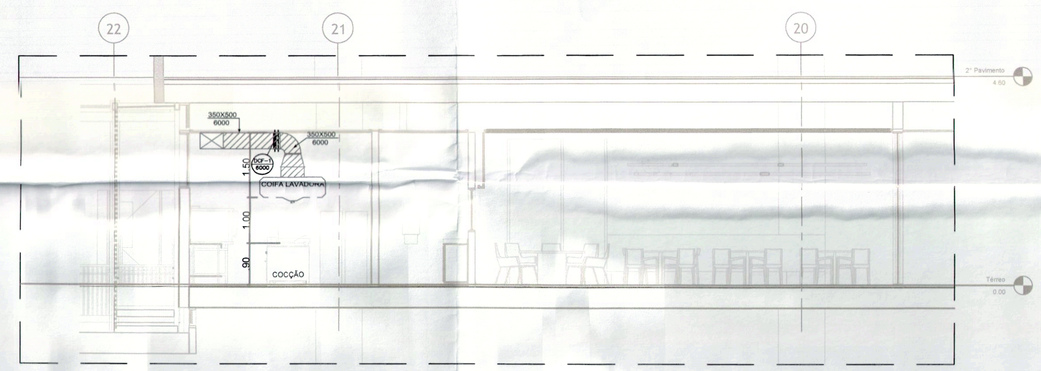

CORTE AA

ESC.: 1/75

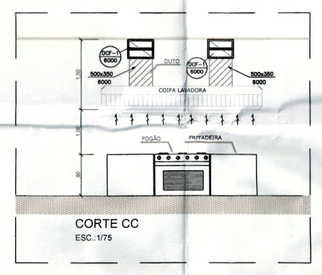

CORTE CC

ESC.: 1/75

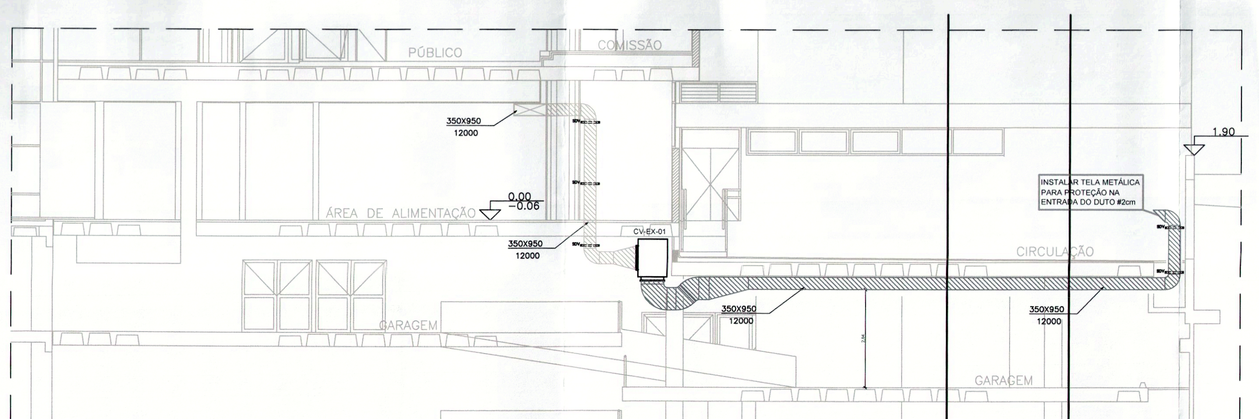

CF-01	
EQUIPAMENTO	COIFA LAVADORA
TIPO	ILHA
MONTAGEM	TETO
DIMENSÕES	5 TRECHOS

CAIXA DE VENTILAÇÃO DE AR EXTERNO CVAE-01	
EQUIPAMENTO	VENTILADOR CENTRÍFUGO
MODELO	TDA 10/10 DUPLA ASPIRAÇÃO
MONTAGEM	FIXADO NA LAJE

CAIXA DE VENTILAÇÃO DE EXAUSTÃO CV-EX-01	
EQUIPAMENTO	VENTILADOR CENTRÍFUGO
MODELO	TSA SIMPLES ASPIRAÇÃO
MONTAGEM	FIXADO NA LAJE

ARCHITECH
Consultoria e Planejamento Ltda.

Folha 2144
Processo 0187/2012
Rubrica
Matrícula 13740

CLDF - RA I

ENDEREÇO:	PRAÇA MUNICIPAL, LOTE 5
PROPRIETÁRIO:	CÂMARA LEGISLATIVA DO DISTRITO FEDERAL
AUTOR DO PROJ.:	JUAREZ BATISTA DE FARIAS CREA 27078/D-MG
RESP. TÉCNICO:	JUAREZ BATISTA DE FARIAS CREA 27078/D-MG

Folha nº 2.144
Processo nº 0187 / 2012
Rubrica
Matrícula 13740

ASS. DO PROPRIETÁRIO

Juarez Batista de Faria
Arquiteto, Mecânico e Engenheiro de Segurança do Trabalho
CREA 27078/D-MG

ASS. DO AUTOR DO PROJETO

ASS. DO CO-AUTOR DO PROJETO

ASS. DO RESPONSÁVEL TÉCNICO

GEREAEP

OUTROS

NOVACAP - DOCUMENTO APROVADO E EM CONDIÇÕES DE SER ARQUIVADO

26 JUN. 2017

CONFORME ANÁLISE 136/2017 - SEINST

CBMDF