




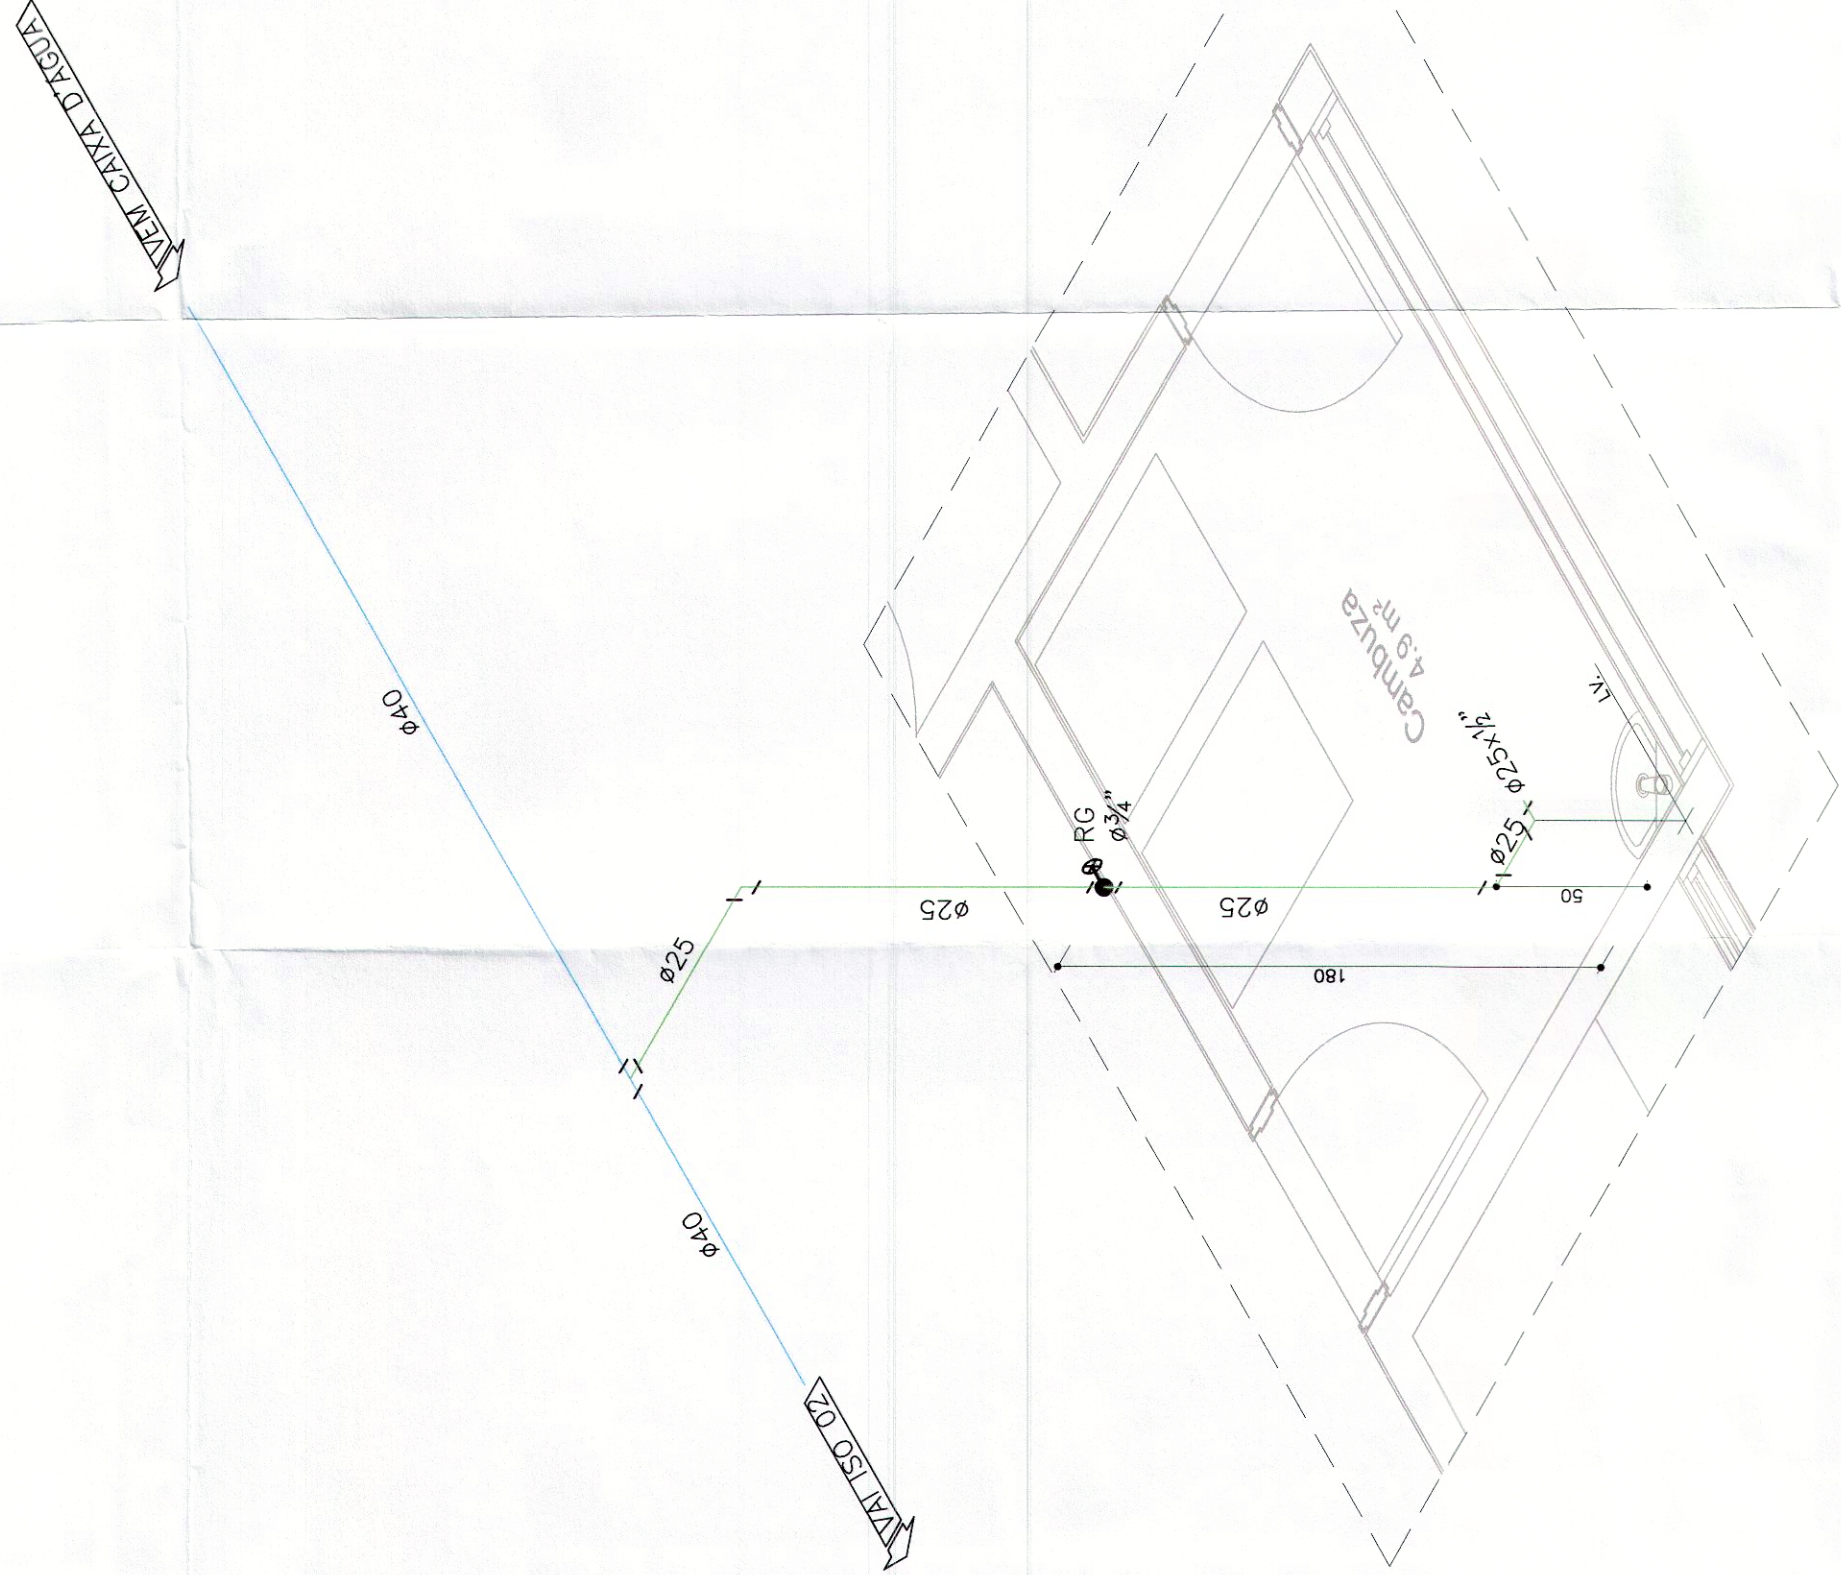


ISO 01 – CAMBUZA
ESC.: 1/25

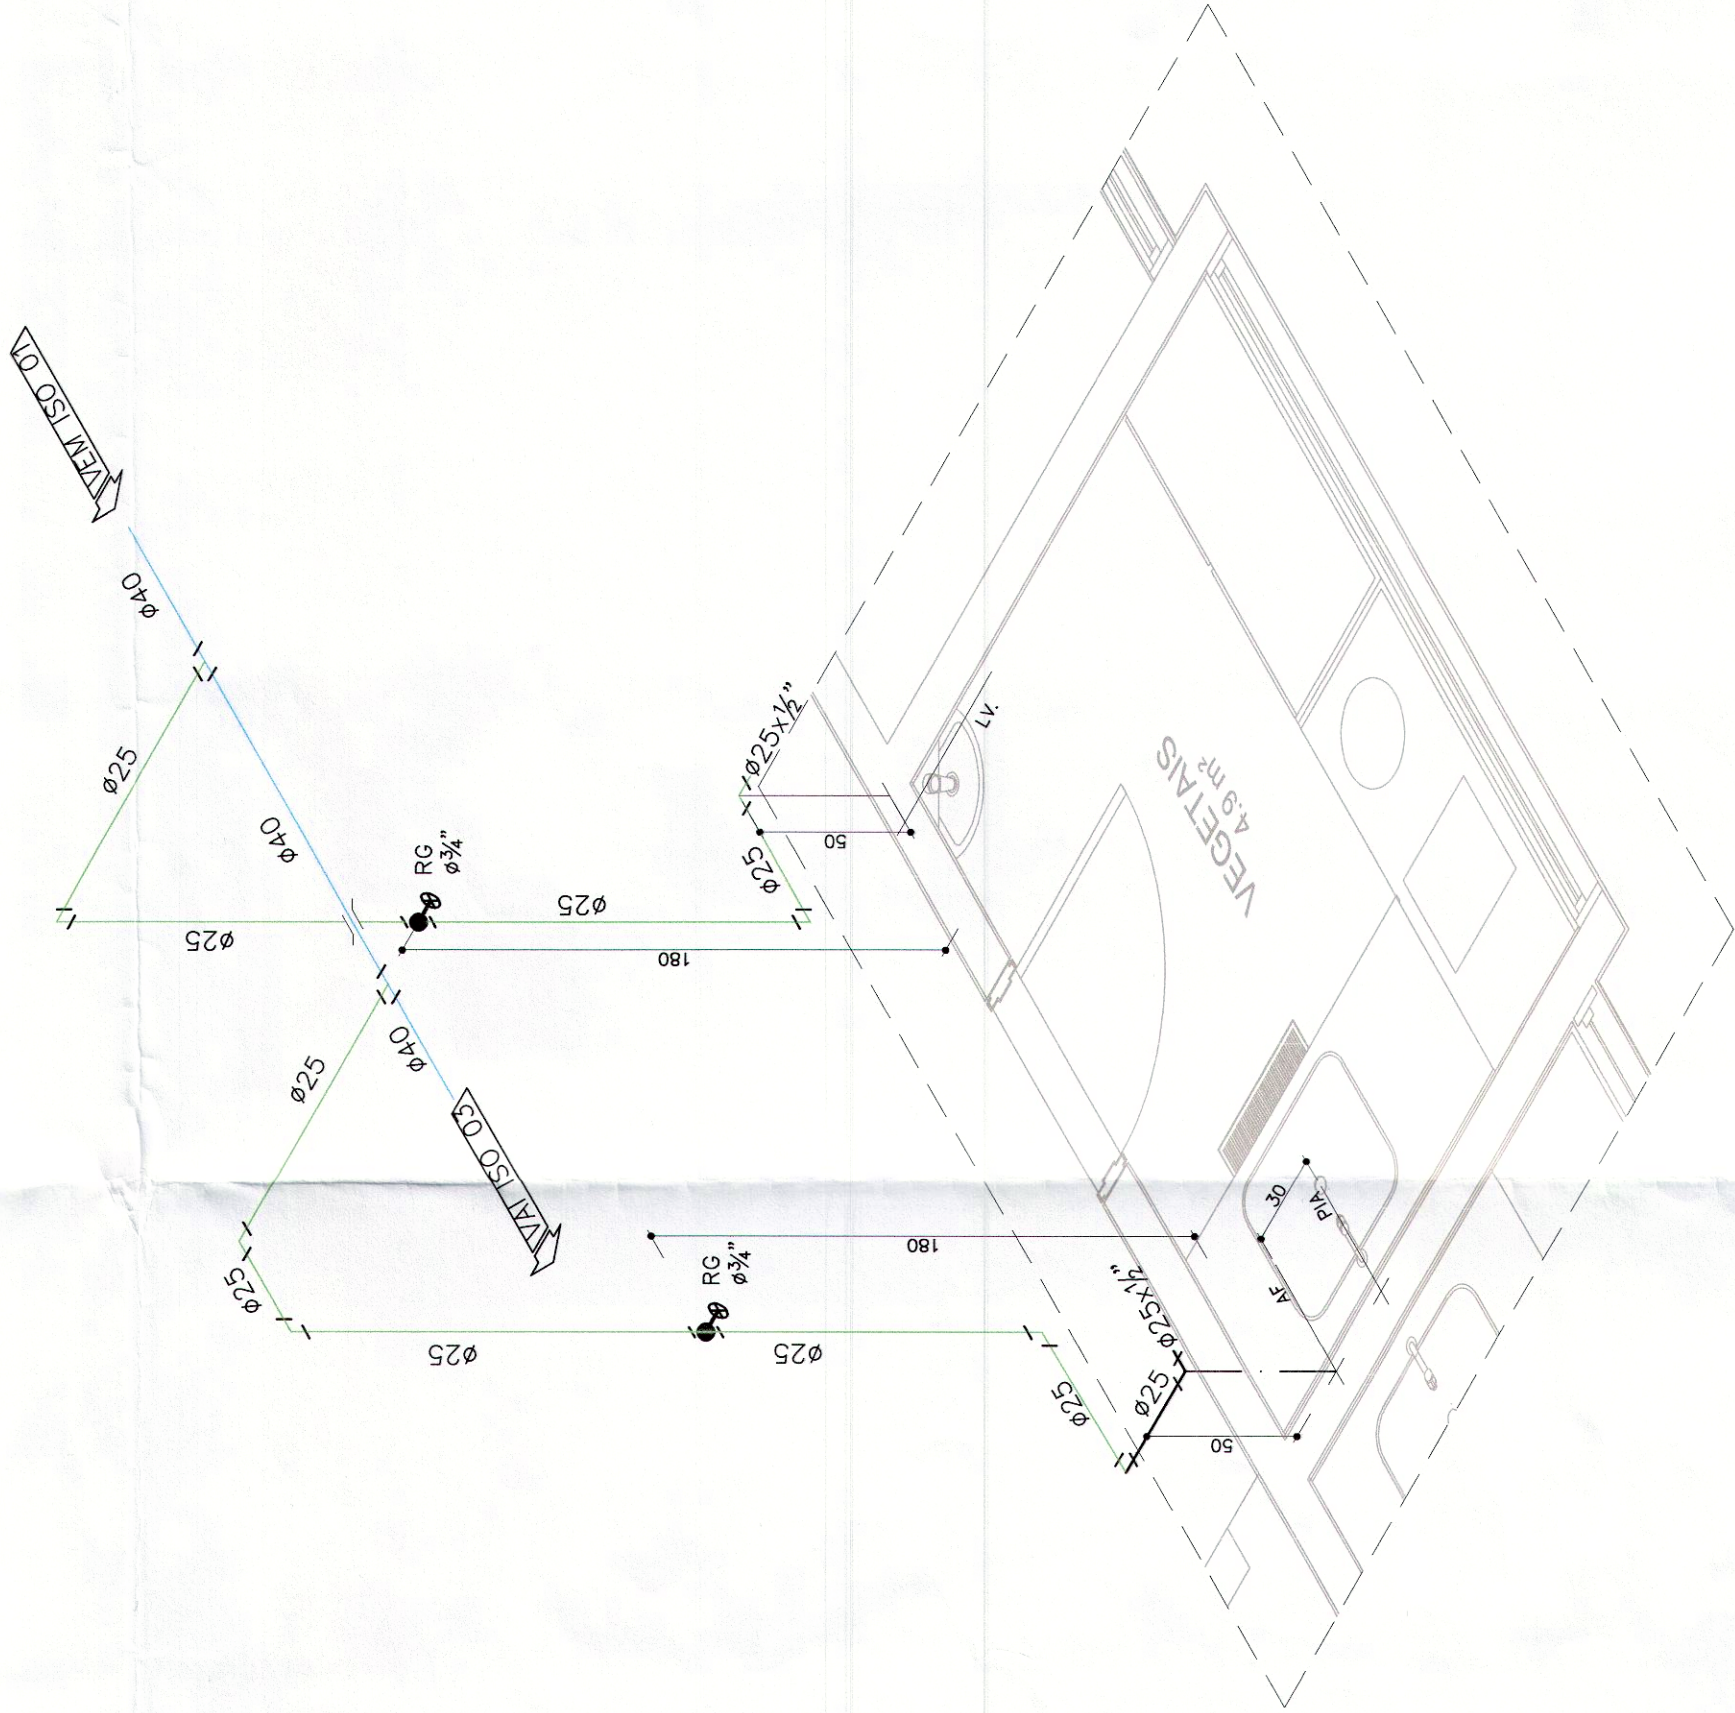

ISO 02 – VEGETAIS
ESC.: 1/25

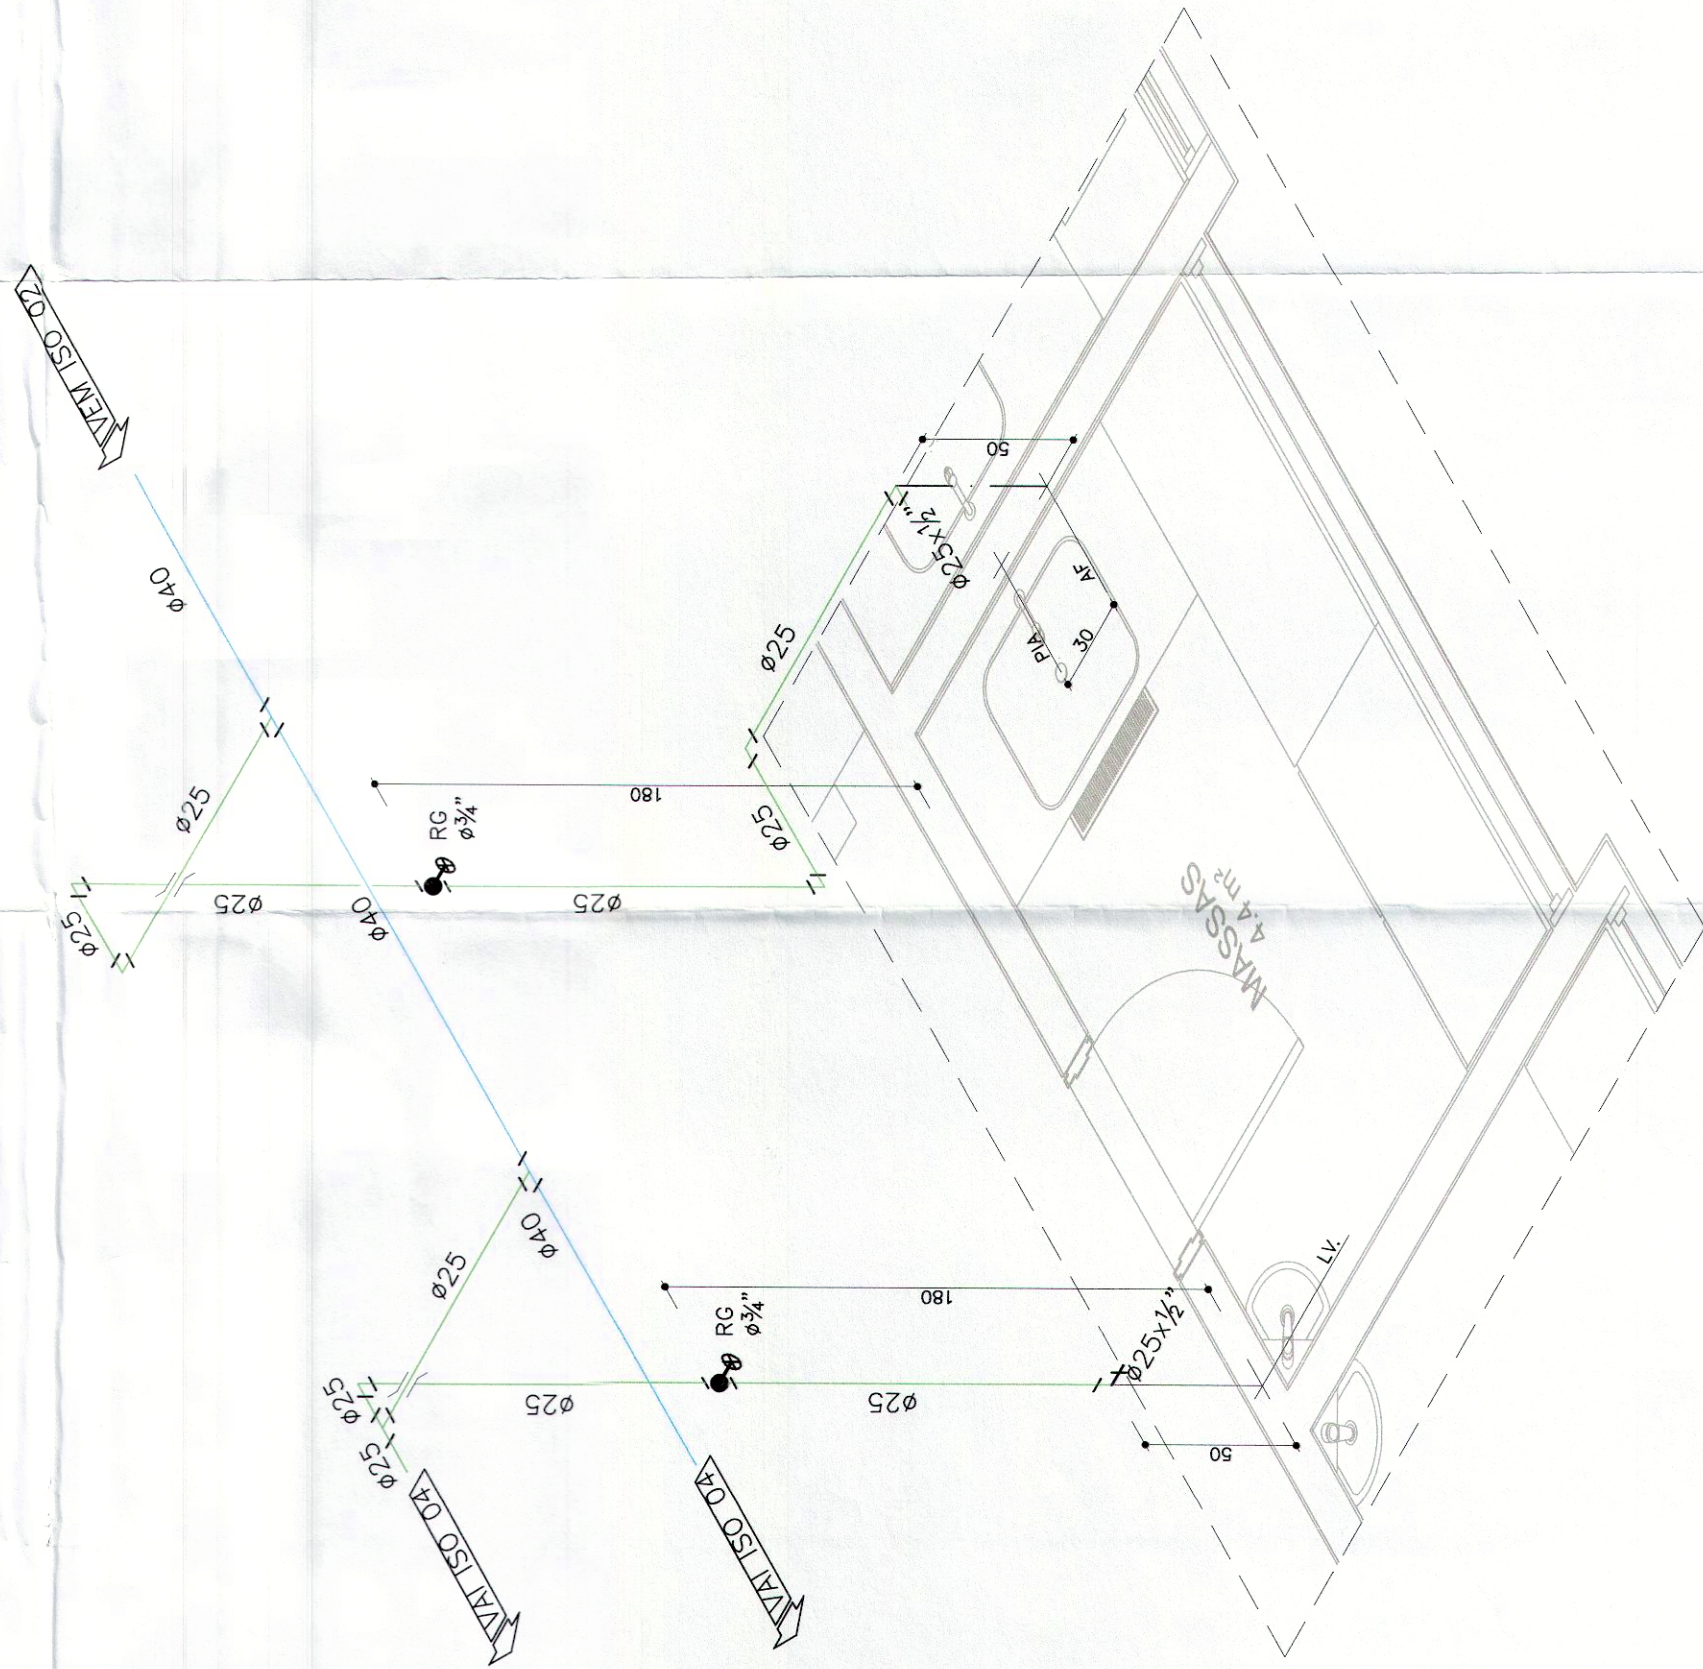

ISO 03 – MASSAS
ESC.: 1/25

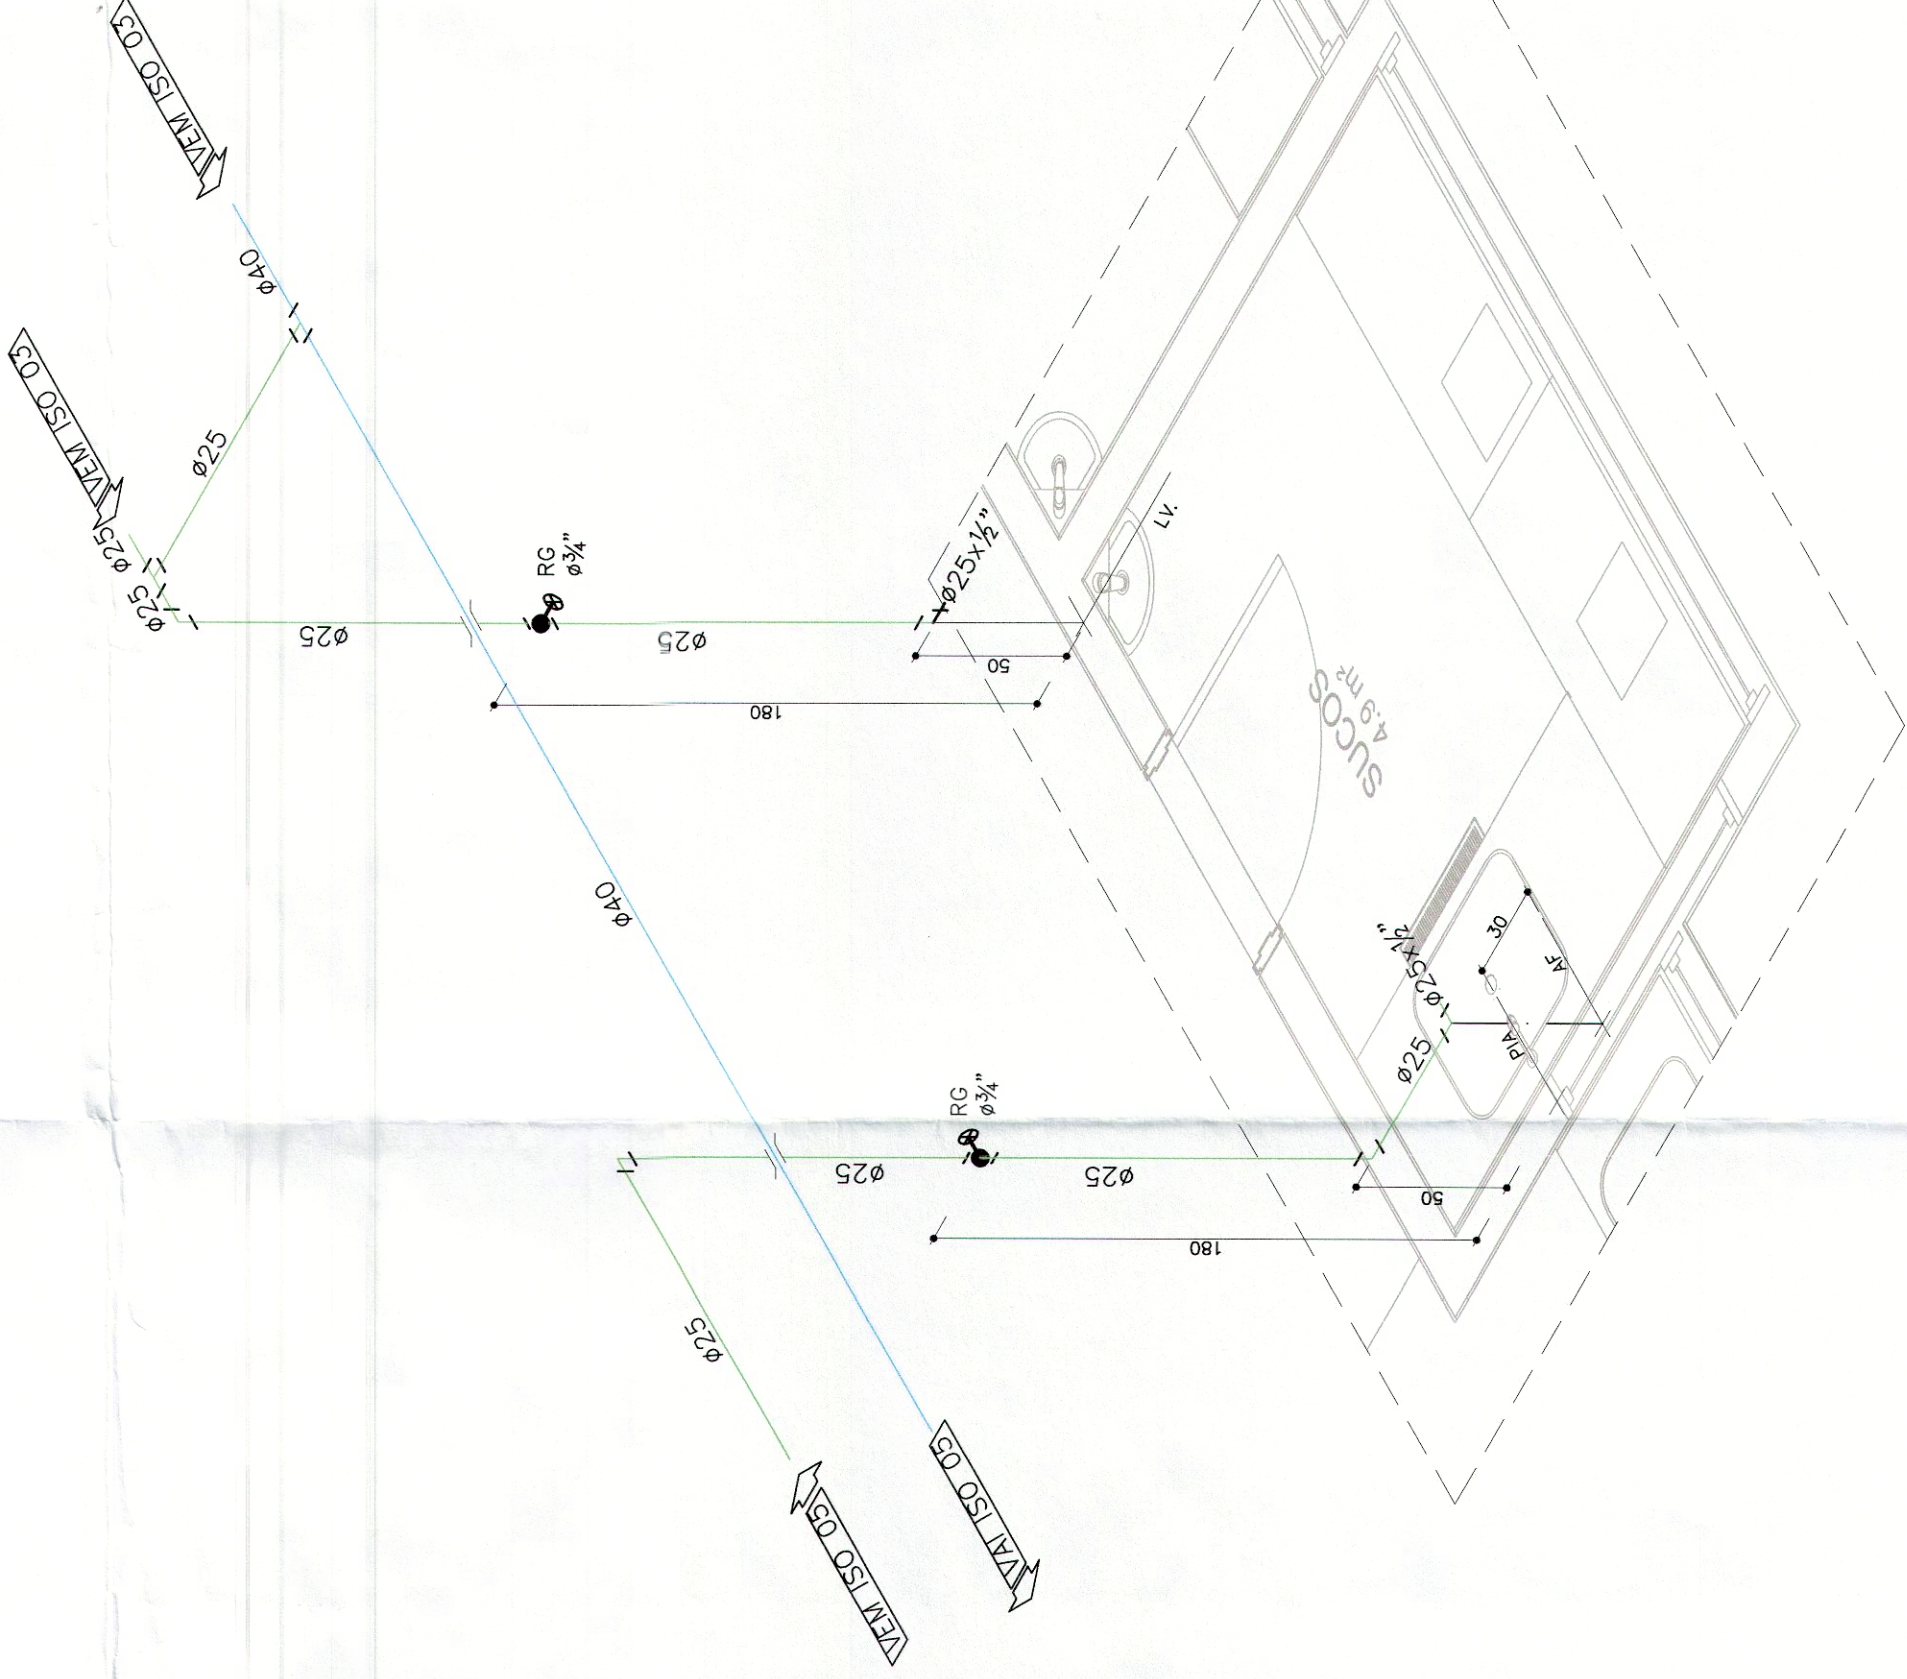

ISO 04 – SUCOS
ESC.: 1/25

R05 ATENDENDO A ANÁLISE TÉCNICA 116/2017 - SEINST		ABR/2017	ROBSON
REV DESCRIÇÃO		DATA	DESENHO
ARCHITECH Consultoria e Planejamento Ltda. SETOR: PRAÇA MUNICIPAL ENDEREÇO: PRAÇA MUNICIPAL, LOTE 5 PROPRIETÁRIO: CÂMARA LEGISLATIVA DO DISTRITO FEDERAL AUTOR DO PROJETO: DIONI SHINOHARA - CREA-2871/D-MS RESP. TÉCNICO: PROPRIETÁRIO: AUTOR DO PROJETO: RESP. TÉCNICO: Folha nº 2.138 Processo nº 00.0.187-20.12 Rubrica: Matrícula: 11.540 Dioni Shinohara Engenheiro Civil 2871/D-MS GEREAP: OUTROS: ACAP - DOCUMENTO VISTO E EM CONDIÇÕES DE SER ACEITO 05 JUN. 2017 CONFORME ANÁLISE 17.020.17 - SEINST CBMDF:			
AF 02/03	PROJETO: INSTALAÇÃO DE ÁGUA FRIA - POTÁVEL DESENHO: DETALHE ISOMÉTRICO ISO 01, 02, 03 e 04 ESC.: indicada	DATA: ABR/17	ARQ. CLDF - HD - PLANTA BAIXA - R06
REV R06			

DIRETOS AUTORAIS RESERVADOS CONFORME LEI Nº 9.160 DE 18/02/1978

FORMATO AO ESTENDIDO