


1 Layout com mobiliário – Variação 01  
ESCALA 1:75

#### LEGENDA

- A1** PISO EXISTENTE.
- PINTURA EM MEIA PAREDE COM TINTA ACRÍLICA NA COR VERDE OLIVA COM ACABAMENTO ACETINADO – H=2.20m.  
REF.: SUVINIL TOQUE SEDA, COR CHICÓRIA N848 OU EQUIVALENTE.
- PINTURA COM TINTA ACRÍLICA NA COR BRANCO NEVE COM ACABAMENTO ACETINADO.
- B1** FORRO DE FIBRA MINERAL EXISTENTE.
- B2** PAINEL AMADEIRADO COM RIPADO NAS BORDAS E CAIXA SUSPENSA BRANCA EM MDF BP 18MM PARA ACOMODAR TV DIGITAL 85", LOUSA INTERATIVA E FOLHA DE CORRER COM REVESTIMENTO LAMINADO PARA QUADRO BRANCO UV (ESCRITA E DESENHOS) E ESPAÇO PARA PRATELEIRAS INTERNAS.
- C1** REFERÊNCIA: MDF BP 18MM BRANCO ÁRTICO, LINHA ORIGINAL – DURATEX OU EQUIVALENTE.

#### MARCENARIA

- M1** ARMÁRIO ALTO COM DUAS FACES, APOIADO EM BASE DE MARCENARIA; FACE 1 – Estante com prateleiras em MDF BP 18MM BRANCO E FACE 2 – ARMÁRIO COM PRATELEIRAS INTERNAS E PORTAS DE ABRIR COM PUXADOR CAVA DE ALUMÍNIO E FITA DE BORDA BRANCA, COM ENVELOPEMENTO E NICHO EM MDF BP 18MM AMADEIRADO.
- REFERÊNCIA:  
MDF BP 18MM BRANCO ÁRTICO, LINHA ORIGINAL – DURATEX OU EQUIVALENTE.  
MDF BP 18MM LOURO FREIJÓ, LINHA PORO – ARAUCO OU EQUIVALENTE.
- M2** ARMÁRIO ALTO "L" EM MDF BP 18MM BRANCO COM PRATELEIRAS INTERNAS REMOVÍVEIS E PORTAS DE ABRIR COM PUXADOR CAVA DE ALUMÍNIO EMBUTIDO E FITA DE BORDA BRANCA, APOIADO EM BASE DE MARCENARIA.
- REFERÊNCIA:  
MDF BP 18MM BRANCO ÁRTICO, LINHA ORIGINAL – DURATEX OU EQUIVALENTE.
- M3** BANCO MÓVEL, APOIADO SOBRE RODÍZIOS, EM MDF BP 18MM BRANCO COM NICHO INTERNO (BAÚ), TAMPO DOBRÁVEL E ASSENTO EM FUTON.
- REFERÊNCIA:  
MDF BP 18MM BRANCO ÁRTICO, LINHA ORIGINAL – DURATEX OU EQUIVALENTE.

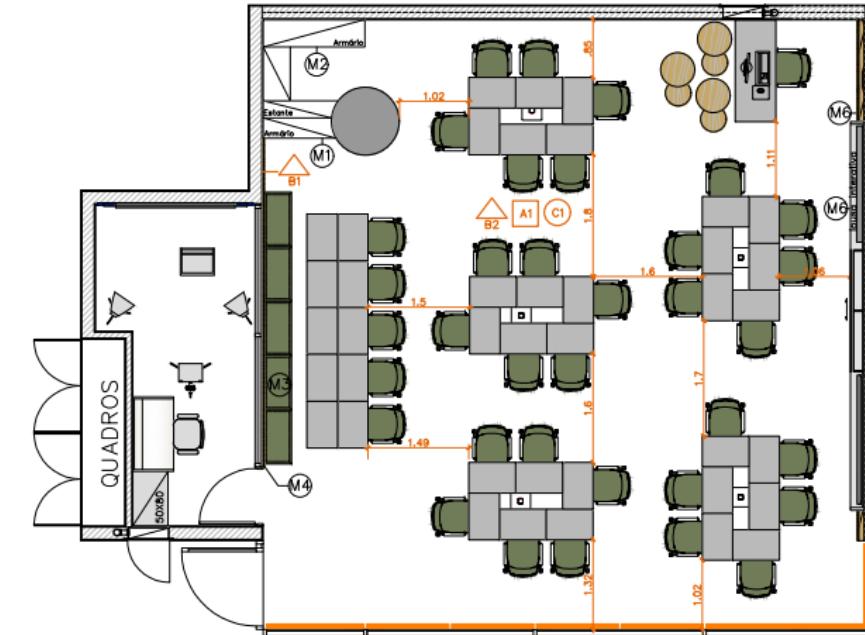

1 Layout com mobiliário – Variação 02  
ESCALA 1:75

#### LEGENDA

- M4** PAINEL (H=90cm em relação ao piso) EM MDF BP 18MM AMADEIRADO FIXADO SOBRE A PAREDE EXISTENTE DE ALVENARIA.
- REFERÊNCIA:  
MDF BP 18MM LOURO FREIJÓ, LINHA PORO – ARAUCO OU EQUIVALENTE.
- M5** CONJUNTO DE DUAS MESAS DE apoio REDONDAS (Ø 50cm e 38cm) EM MDF BP 18MM AMADEIRADO E BASES EM METALON COM PINTURA BRANCA.
- REFERÊNCIA:  
MDF BP 18MM LOURO FREIJÓ, LINHA PORO – ARAUCO OU EQUIVALENTE.
- M6** PAINEL AMADEIRADO COM RIPADO NAS BORDAS E CAIXA SUSPENSA BRANCA EM MDF BP 18MM PARA ACOMODAR TV DIGITAL 85", LOUSA INTERATIVA E FOLHA DE CORRER COM REVESTIMENTO LAMINADO PARA QUADRO BRANCO UV (ESCRITA E DESENHOS) E ESPAÇO PARA PRATELEIRAS INTERNAS.
- REFERÊNCIAS:  
MDF BP 18MM LOURO FREIJÓ, LINHA PORO – ARAUCO OU EQUIVALENTE.  
MDF BP 18MM BRANCO ÁRTICO, LINHA ORIGINAL – DURATEX OU EQUIVALENTE.  
LAMINADO MELAMÍNICO BRANCO BRILHANTE, PP60 – PERTECH OU EQUIVALENTE.
- TOT** TOTEM DE CARREGAMENTO COM ARMAZENAMENTO DE CABOS E, NO MÍNIMO, 4 TOMADAS, DIMENSÕES COMPATÍVEIS COM AS MESA INDIVIDUAIS – 220V OU BIVOLT
- REFERÊNCIA:  
TOTEM DE ENERGIA HB COM ARMAZENAMENTO DE CABOS E SEIS TOMADAS, CÓD.: THBF – HABTO OU EQUIVALENTE.