


BANCADA COM TAMPO EM MADEIRA FREIJÓ LAMINADA COLADA CONSTITUIDA DE SARRAFOS DE 3,5x3,5cm E ACABAMENTO FRONTAL DO TAMPO EM MADEIRA FREIJÓ LAMINADA ESP. 3,5cm, AMBAS COM ACABAMENTO ENCERADO

PROJEÇÃO DO TUBO DE AÇO 10x10cm, ESP. 1/8", PINTURA EM POLIÉSTER A PÓ NA COR CINZA ESCURO

BARRA ROSCADA DE AÇO  $\phi$  3/8" PARA REFORÇO NA FIXAÇÃO DOS SARRAFOS. FURAÇÕES COBERTAS POR CAVILHAS DE MADEIRA FREIJÓ COM ACABAMENTO ENCERADO

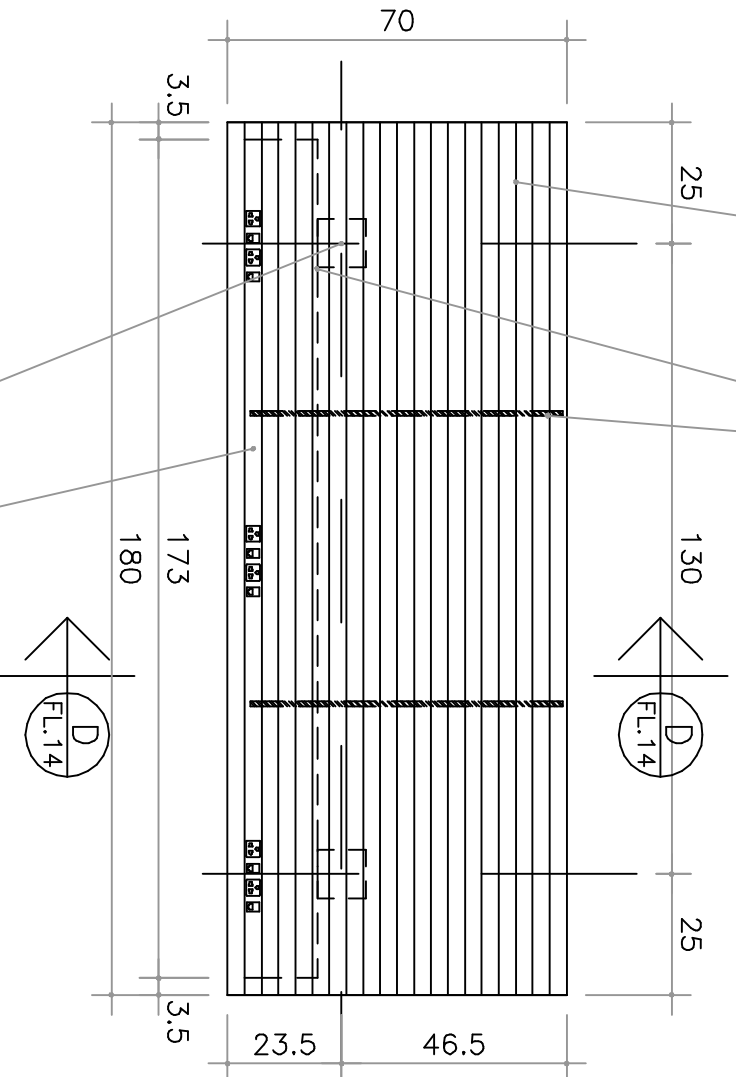

CALHA NO TAMPO EQUIV. A 1 SARRAFO, COM REBAIXO DE 1cm E FUROS P/ INSTALAÇÃO DE 2 TOMADAS DE FORÇA E 2 DE DADOS PARA CADA POSTO DE TRABALHO

PROJEÇÃO DO TUBO DE AÇO 15x7,5cm, ESP. 1/8", P/ USO COMO ELETROCALHA

BANCADA TAQUIGRAFIA 02  
 ESCALA 1:20  
 MEDIDAS EM CENTÍMETROS  
 1 UNIDADE  
 BANCADA DA TAQUIGRAFIA NIVEL 2,45

## CAMARA LEGISLATIVA DO DF

ITEM

12.1

PROJETO:  
NOVA SEDE DA CÂMARA LEGISLATIVA DO DF  
 DESENHO:  
PROJETO DE INTERIORES  
MOBILIARIO DO PLENARIO

DESENHO N.º

03/07

PROJETO  
PAULISTA  
ARQUITETURA

PE\_14E15\_PLEN

ESQ.: INDICADA DATA: N/A0000 ARQ: C:\DF\_JNT\_PE\_14E15\_PLEN\_00DWG