


GAVETA DE 45x35x12cm COM CAIXA E CORREDEIRA METÁLICA E FRENTE EM MADEIRA COMPENSADA ESP. 2cm, COLADA EM LAMINA DE MDF ESP. 1cm, COM ACABAMENTO EM LAMINADO DECORATIVO TIPO "FORMICA" NA COR PRETO FOSCO, SENDO UMA UNIDADE DE GAVETA PARA CADA TRABALHO

FURO NO TAMPO DE Ø6cm P/ PASSAGEM DE FIOS

FRENTE, TAMPO E LATERAIS EM MADEIRA COMPENSADA ESP. 2cm, COM ACABAMENTO EM LAMINADO DECORATIVO TIPO "FORMICA" NA COR PRETO FOSCO.

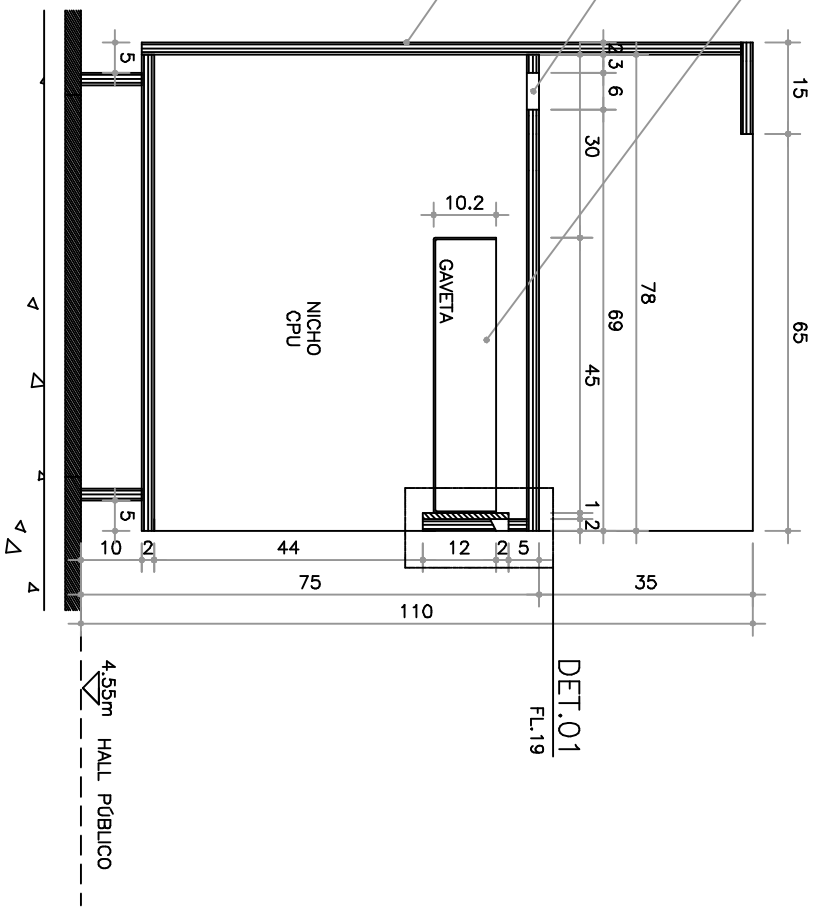

CORTE F
 ESCALA 1:10
 MEDIDAS EM CENTÍMETROS
 SEÇÃO TRANSVERSAL NO BALÇÃO DE RECEPÇÃO DO HALL DE PÚBLICO DO TÉRREO SUPERIOR

NUM.	EMISSÃO INICIAL	REVISÃO	DATA	DES	APROV.
00	EMISSÃO INICIAL		08/06/09		



PE_18e19_BALGAL

CÂMARA LEGISLATIVA DO DF

ITEM

12.5

PROJETO:
NOVA SEDE DA CÂMARA LEGISLATIVA DO DF

DESENHO Nº

DESENIHO:
PROJETO DE INTERIORES
BALÇÃO RECEPÇÃO GALERIA DE PÚBLICO

ESQ. INDICADA DATA:JUNHO09 ANO:CD.F. INT. PE_18e19_BALGAL_00DIV/8

01/07