

PE_23_BALAUD

12.8

ITEM

CÂMARA LEGISLATIVA DO DF

PROJETO:
NOVA SEDE DA CÂMARA LEGISLATIVA DO DF

DESENHO:
PROJETO DE INTERIORES
BANCADAS TRADUÇÃO E PROJEÇÃO
AUDITÓRIO TERREO SUPERIOR

ESQ.: INDICADA DATA: 10/08/2010 PROJ.: DF_INT_PE_23_BALAUD.qdw

DESENHO Nº

03/04


PERSPECTIVA

SEM ESCALA

VISTA FRONTAL DA BANCADA DA SALA DE PROJEÇÃO DO AUDITÓRIO DO TERREO SUPERIOR

FRONTÃO EM MADEIRA FREIJÓ LAMINADA COLADA
CONSTITUÍDA DE SARRAFOS DE 3,5x3,5cm COM
ACABAMENTO ENCERADO, E Furos P/ INSTALAÇÃO
DE TOMADAS DE FORÇA E DE DADOS, CONFORME
INDICAÇÃO NO DESENHO

FRONTÃO EM MADEIRA FREIJÓ LAMINADA COLADA
CONSTITUÍDA DE SARRAFOS DE 3,5x3,5cm COM
ACABAMENTO ENCERADO, E Furos P/ INSTALAÇÃO
DE TOMADAS DE FORÇA E DE DADOS, CONFORME
INDICAÇÃO NO DESENHO

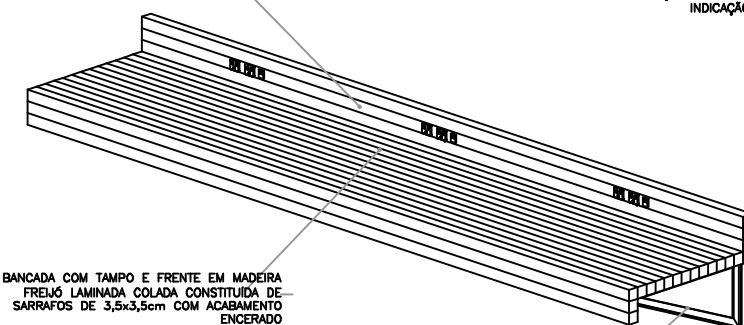


BANCADA COM TAMPO E FRENTE EM MADEIRA
FREIJÓ LAMINADA COLADA CONSTITUÍDA DE
SARRAFOS DE 3,5x3,5cm COM ACABAMENTO
ENCERADO

MÃO FRANCESA L 1"x1"x1/4"

PERSPECTIVA

SEM ESCALA

VISTA FRONTAL DA BANCADA DA SALA DE TRADUÇÃO DO AUDITÓRIO DO TERREO SUPERIOR

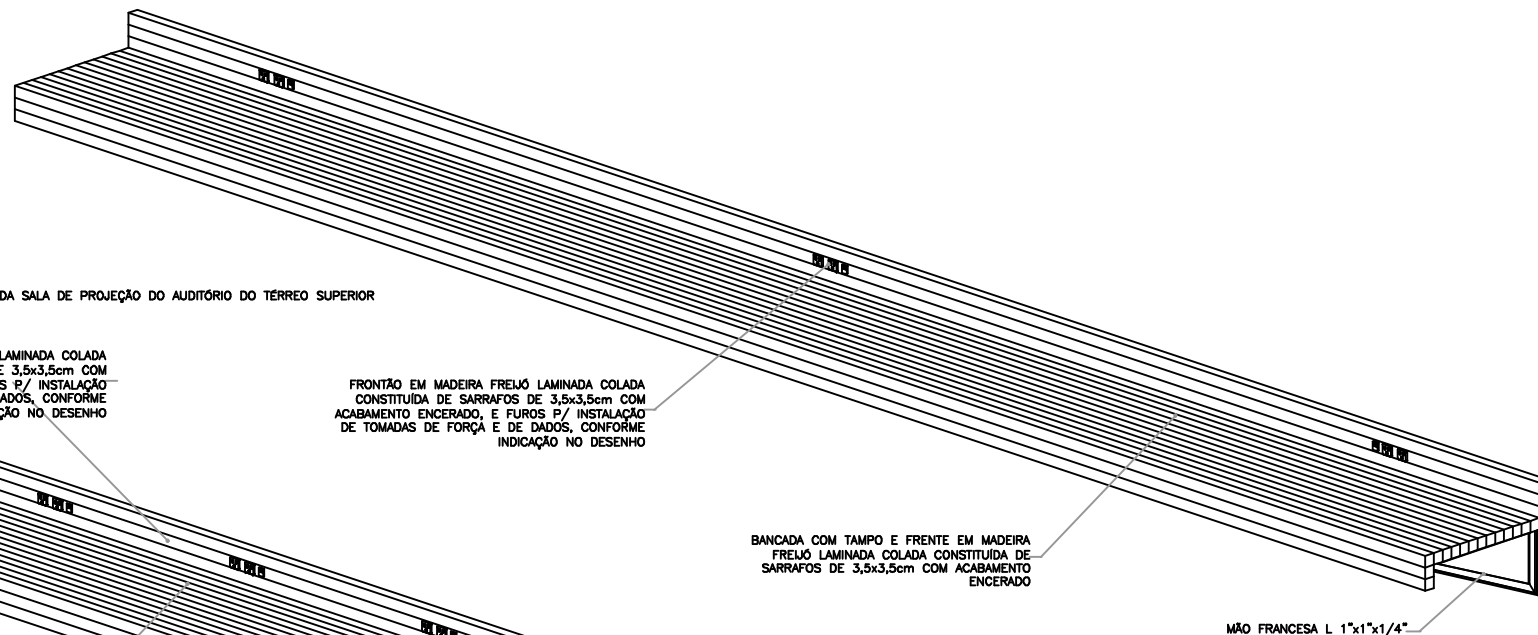

BANCADA COM TAMPO E FRENTE EM MADEIRA
FREIJÓ LAMINADA COLADA CONSTITUÍDA DE
SARRAFOS DE 3,5x3,5cm COM ACABAMENTO
ENCERADO

MÃO FRANCESA L 1"x1"x1/4"