

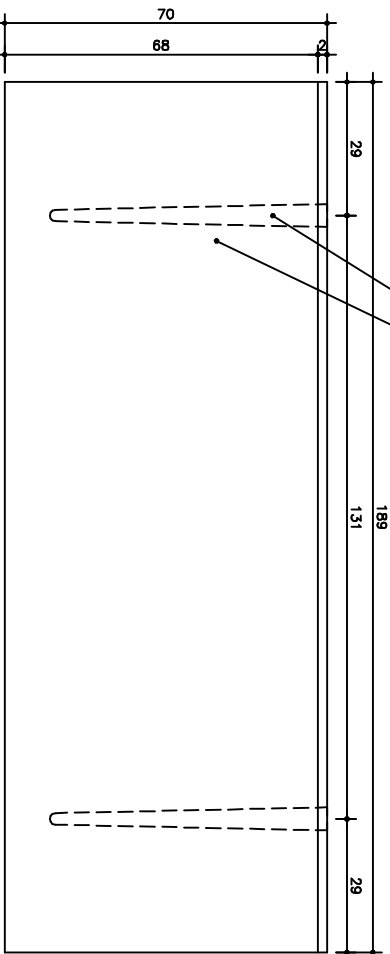


MÃO FRANCESA L 1"x1"x1/4"  
 TAMPO EM MADEIRA COMPENSADA ESP.  
 25mm, COM ACABAMENTO EM LAMINADO  
 DECORATIVO TIPO "FORMICA" NA COR BELO  
 FOSCO REF. L-106.

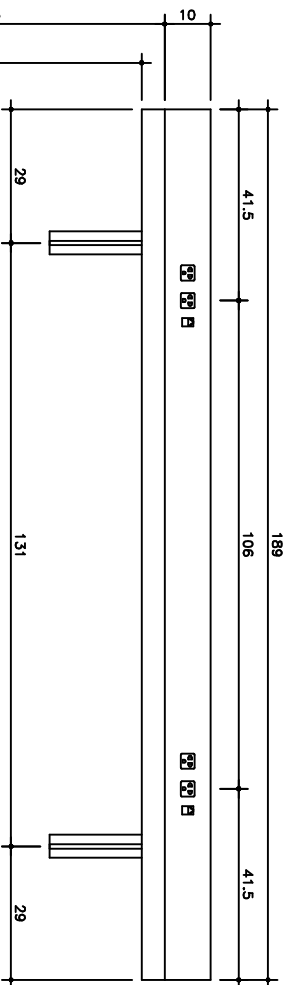

PLANTA  
 ESCALA 1:10  
 MEDIDAS EM CENTIMETROS  
 4 UNIDADES  
 BANCADA DA SALA DE SOM DAS COMISSOES NO TERREO SUPERIOR

 

ELEVAÇÃO 2  
 ESCALA 1:10  
 MEDIDAS EM CENTIMETROS  
 VISTA FRONTAL DA BANCADA DA SALA DE SOM DAS COMISSOES NO TERREO SUPERIOR



PE\_25\_TAQCHAP

CAMARA LEGISLATIVA DO DF

ITEM  
 12.10

PROJETO:  
 NOVA SEDE DA CÂMARA LEGISLATIVA DO DF  
 DESENHO:  
 PROJETO DE INTERIORES  
 BANCADAS TAQUIGRAFIA E SOM COMISSOES  
 CHAPELARIA DO PLENARIO  
 ESC.: INDICADA DATA: UNICORP ANO: CDD: INT\_PE\_25\_TAQCHAP\_00DWIG

DESENHO N°  
 05/05