



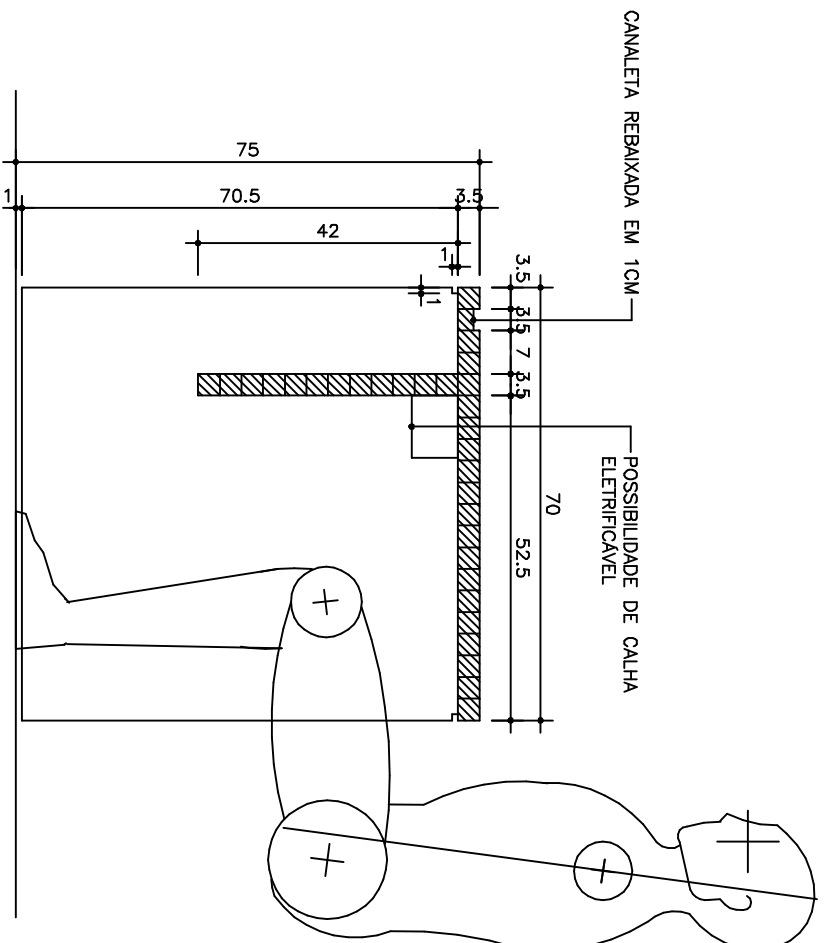

CORTE BB MESA COMISSÃO
ESCALA 1:10
MEDIDAS EM CENTIMETROS

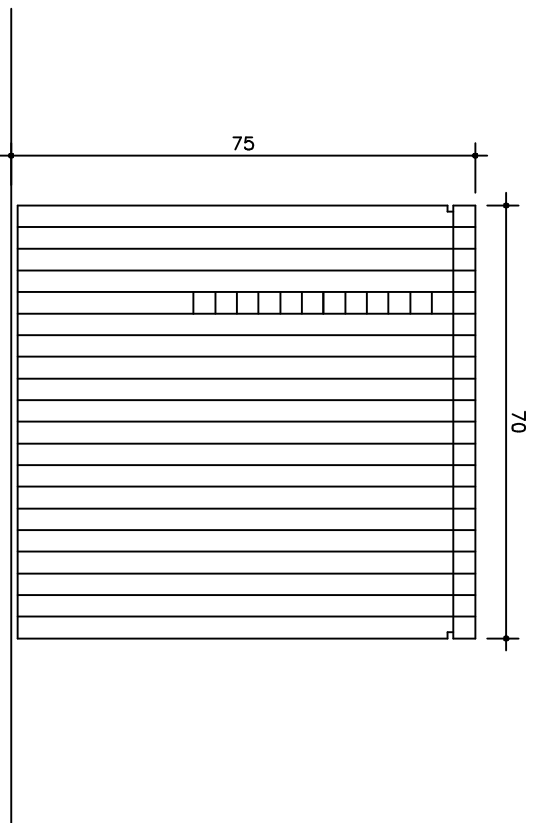

VISTA LATERAL 02 MESA COMISSÃO
ESCALA 1:10
MEDIDAS EM CENTIMETROS