



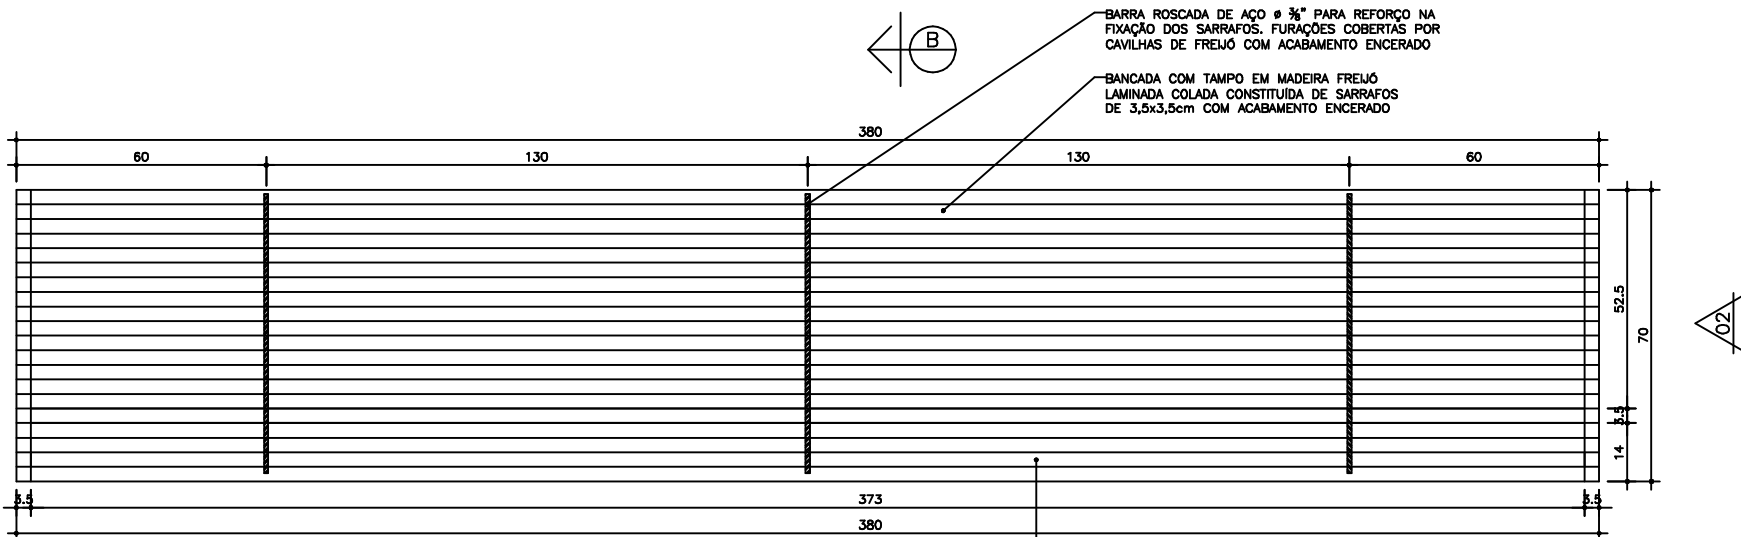

PLANTA MESA COMISSÃO

ESCALA 1:10
MEDIDAS EM CENTÍMETROS
4 UNIDADES

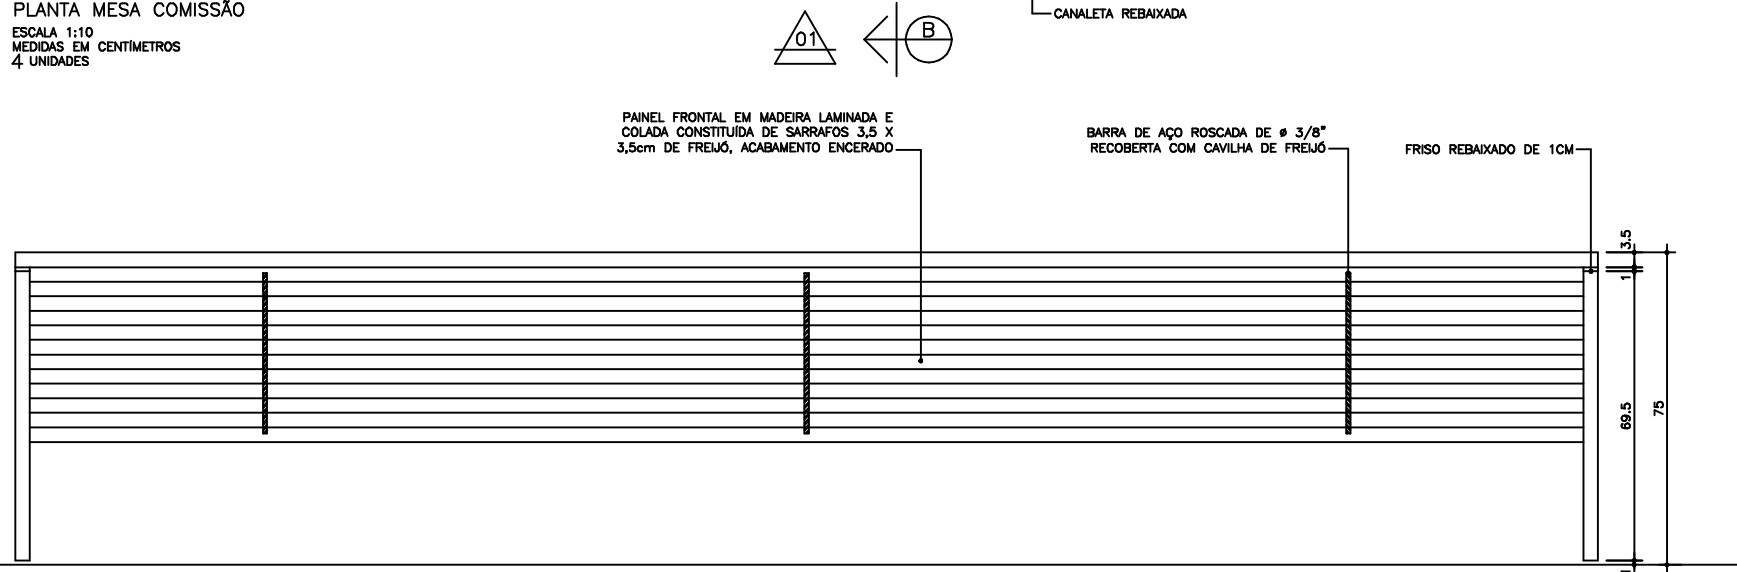

VISTA FRONTAL 01 MESA COMISSÃO

ESCALA 1:10
MEDIDAS EM CENTÍMETROS