

BANCADA COM TAMPO E LATERAIS EM MADEIRA
FRELO LAMINADA COLADA CONSTITUIDA DE
SARRAFOS DE 3,5x3,5cm COM ACABAMENTO
ENCERADO

PROJEÇÃO DO TUBO DE AÇO 10x10cm,
ESP. 8. PINTURA EM POLÍESTER A P6 NA
COR CINZA ESCURO

PROJEÇÃO DO TUBO DE AÇO
CALANDRADO 15x7,3cm, ESP. 8.
P/ USO COMO ELÉTRICALHA




21'59'59"

3'70.6

BARRA DE ROSCA DE AÇO Ø1cm PARA
REFORÇO NA FIXAÇÃO DOS SARRAFOS.
FUBACÕES COBERTAS POR CAVILHAS DE
MADEIRA LAMINADA DE FRELO COM
ACABAMENTO ENCERADO

CALHA NO TAMPO EQUIV. A 1 SARRAFO,
COM REBAIXO DE 1cm E FUROS P/
INSTALAÇÃO DE 2 TOMADAS DE FORÇA
E 2 DE TELEFONIA PARA CADA POSTO
DE TRABALHO

GAVETAS DE 40x42x10,5cm COM CAIXAS
E CORREDEIRAS METÁLICAS E FRENES
EM MADEIRA FRELO LAMINADA ESP.
3,5cm, COM ACABAMENTO ENCERADO,
SENDO UMA UNIDADE DE GAVETA PARA
CADA POSTO DE TRABALHO

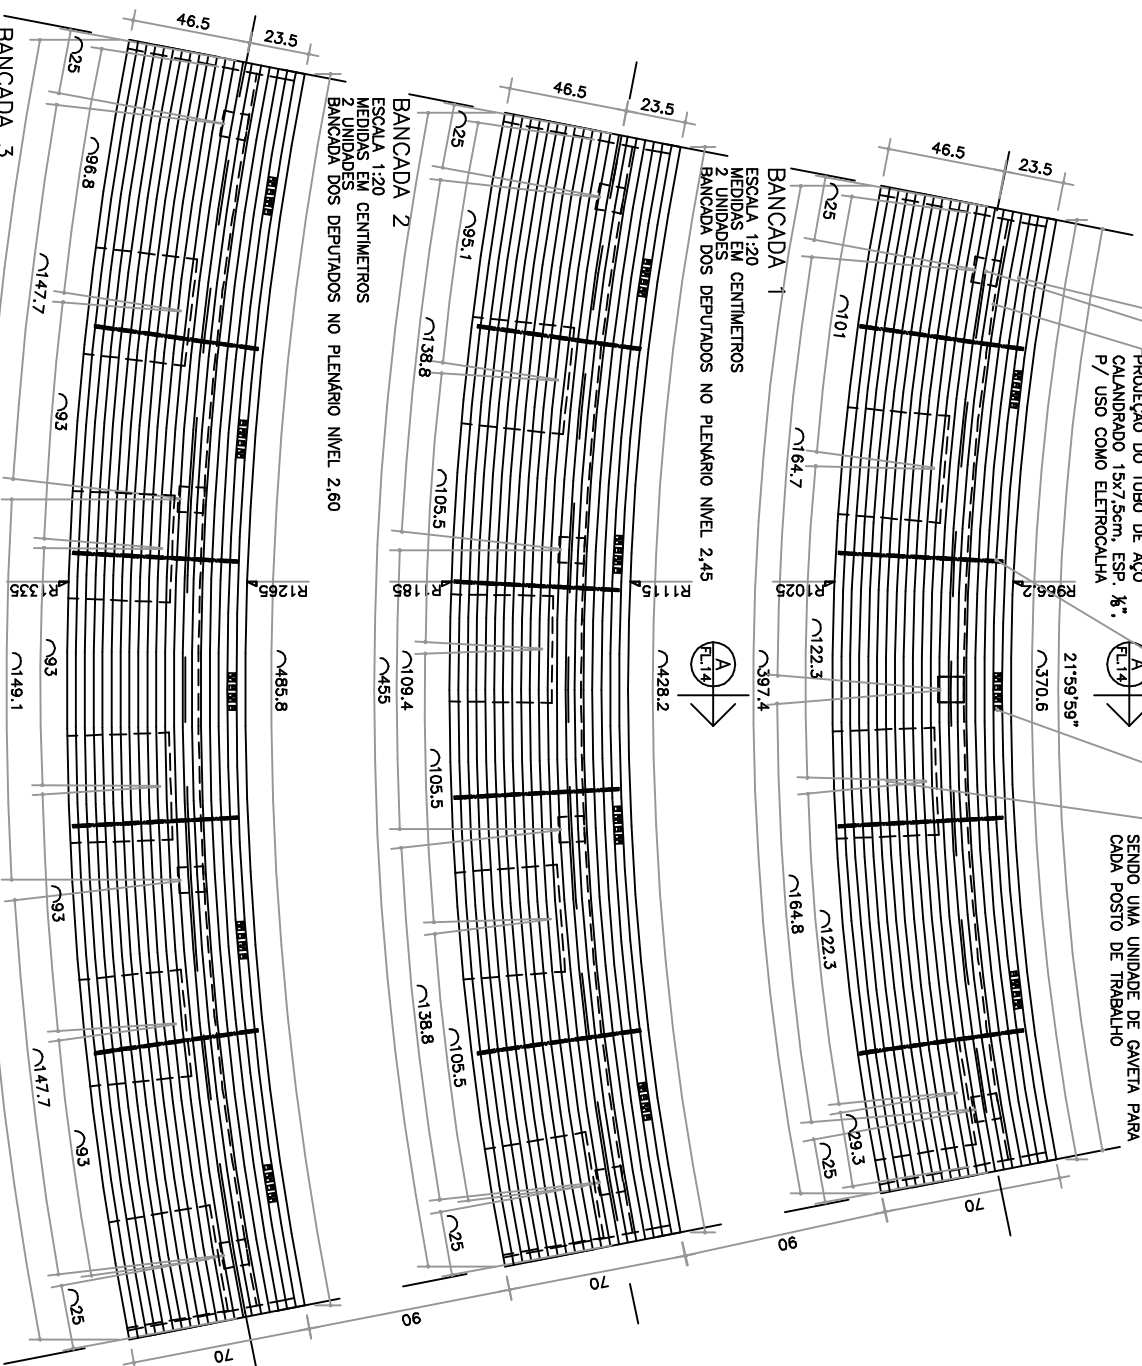

BANCADA 3
ESCALA 1:20
MEDIDAS EM CENTÍMETROS
2 UNIDADES

BANCADA 2
ESCALA 1:20
MEDIDAS EM CENTÍMETROS
2 UNIDADES

BANCADA 1
ESCALA 1:20
MEDIDAS EM CENTÍMETROS
2 UNIDADES

**PROJETO
PAULISTA**
ARQUITETURA

PE_14E15_PLEN

CÂMARA LEGISLATIVA DO DF

ITEM

12.1

PROJETO:
NOVA SEDE DA CÂMARA LEGISLATIVA DO DF
DESENHO:
PROJETO DE INTERIORES
MOBILIÁRIO DO PLENÁRIO

ESC.: INDICADA DATA: MAIO09 ARC CUDF_INT_PE_14E15_PLEN_00DWIG

DESENHO Nº

06/07