


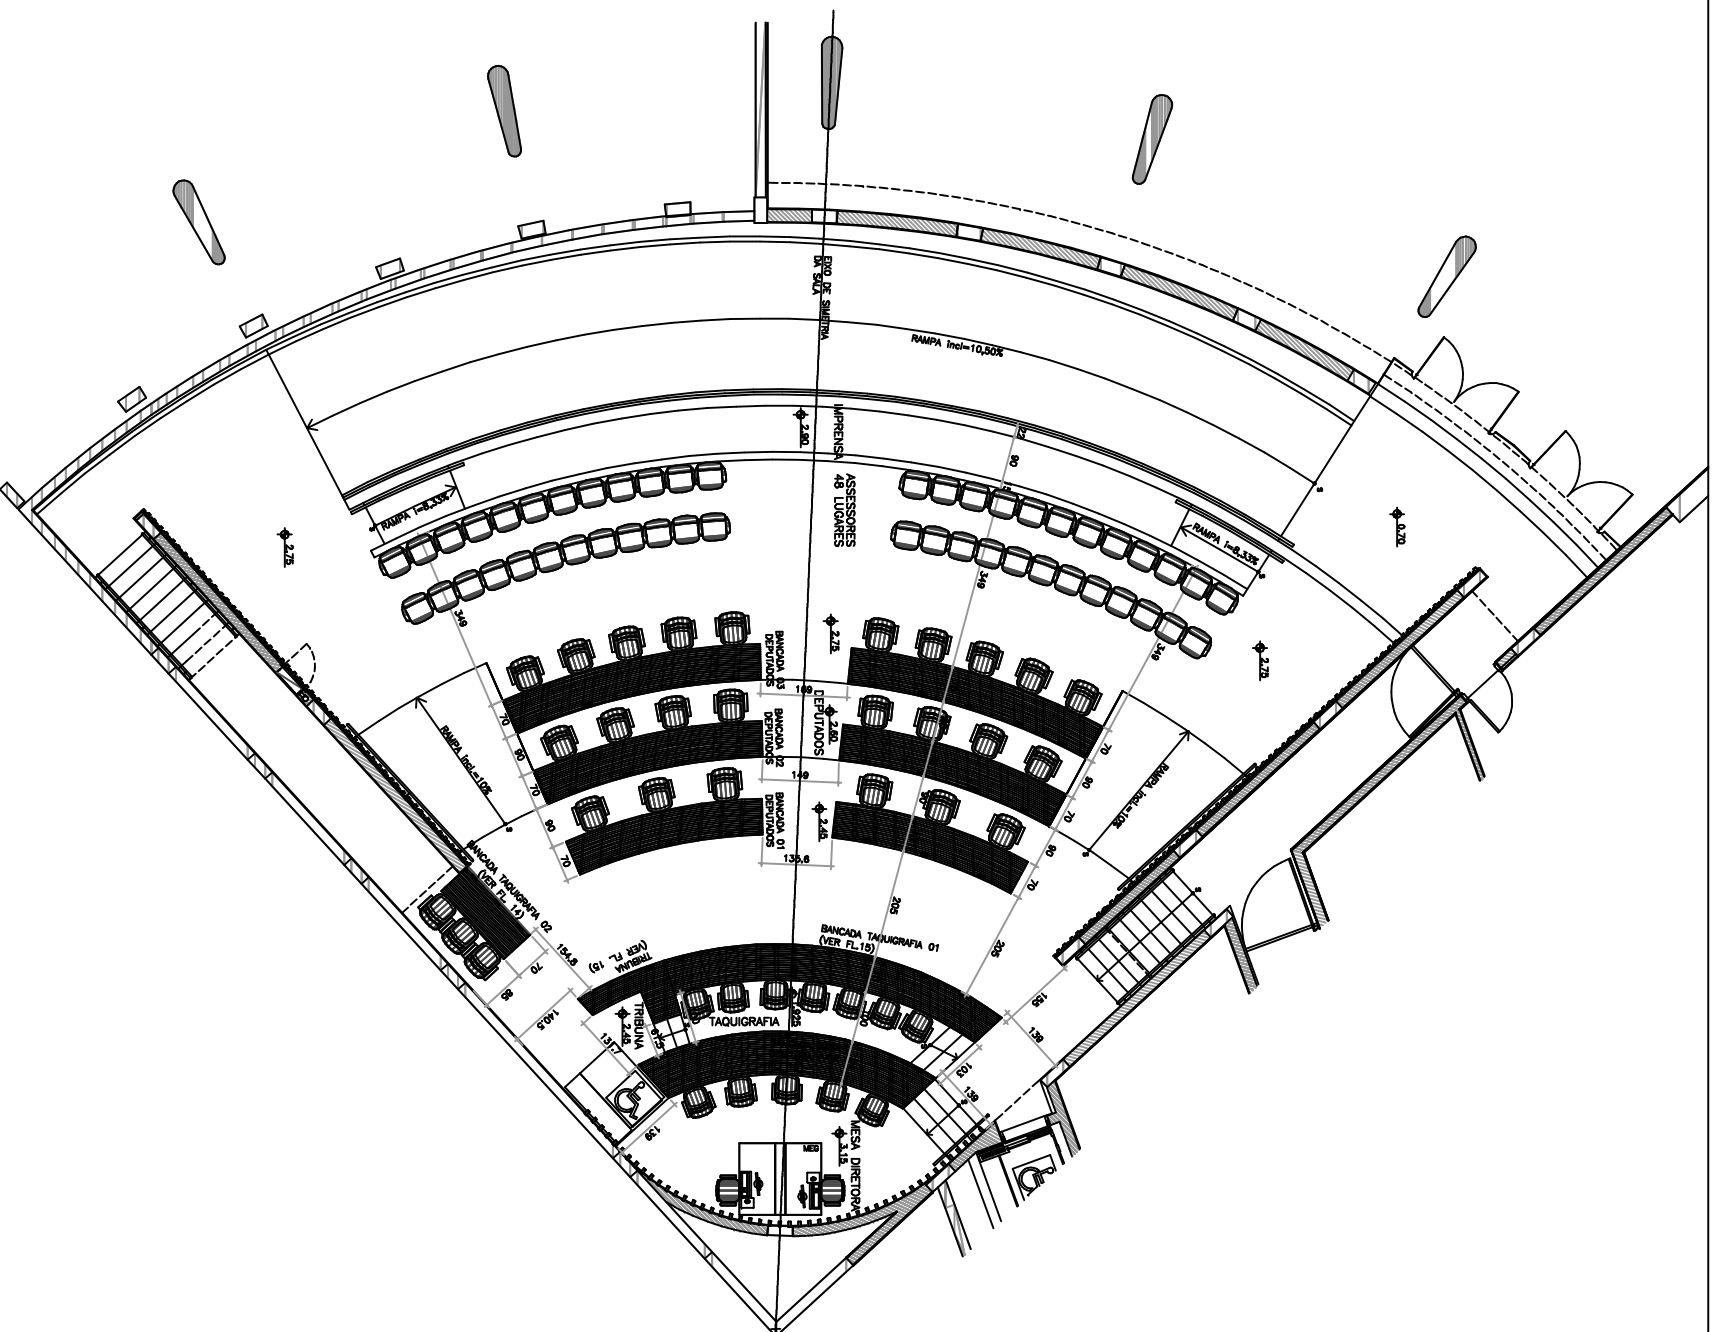

PLANTA PLENÁRIO



CAMARA LEGISLATIVA DO DF

ITEM

PROJETO:
NOVA SEDE DA CÂMARA LEGISLATIVA DO DF

DESENHO N.º

PE_14E15_PLEN

PROJETO DE INTERIORES MOBILIÁRIO DO PLENÁRIO	ESQ.: INDICADA	DATA: 14/08/09	ARC: CLDF
---	----------------	----------------	-----------

ESC: INDICADA	DATA: M1009	ARC: CLDF_INT_PE_14E16_FLEN_00DWG
---------------	-------------	-----------------------------------

07/07