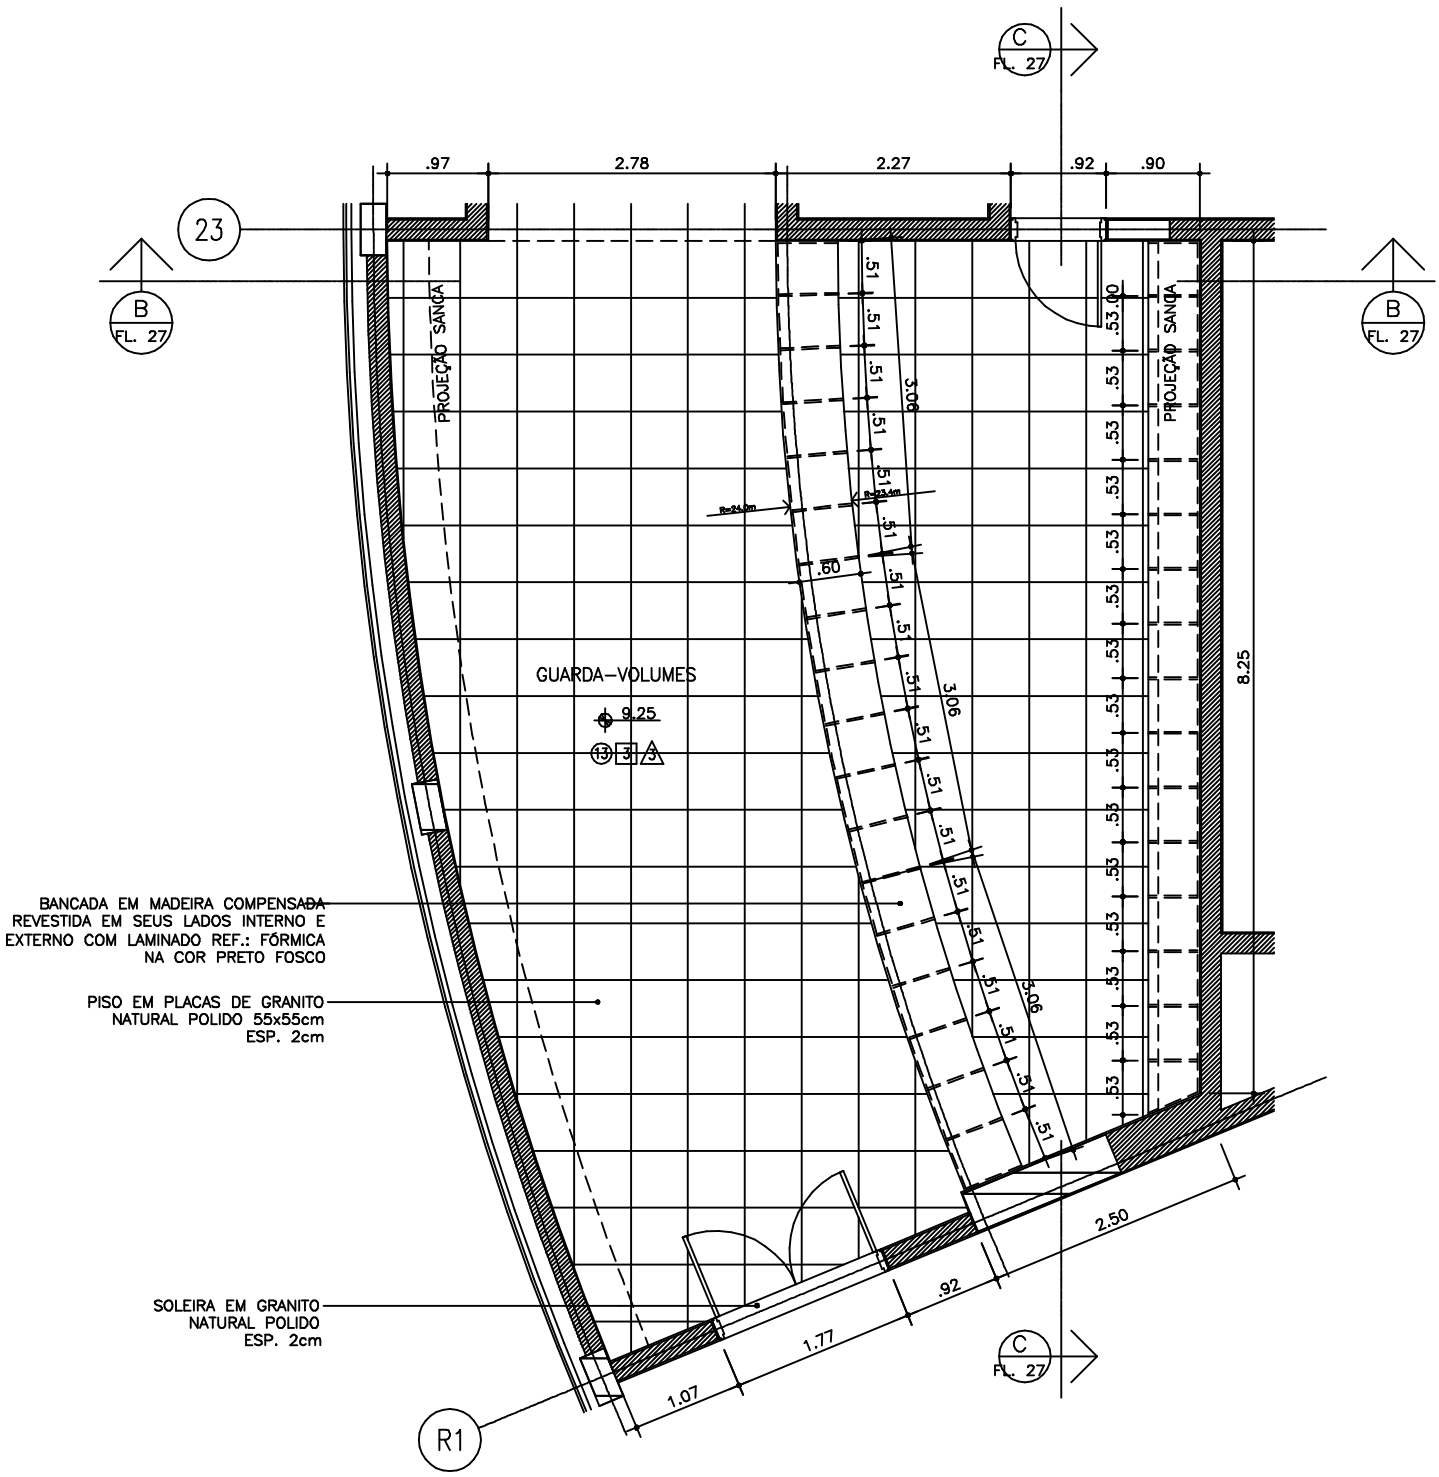

PLANTA GUARDA-VOLUMES
ESC.1:50

PROJETO PAULISTA ARQUITETURA

PE_25_TAQCHAP

CAMARA LEGISLATIVA DO DF

ITEM 12.10

PROJETO: NOVA SEDE DA CÂMARA LEGISLATIVA DO DF

DESENHO: PROJETO DE INTERIORES
BANCADAS TAQUIGRAFIA E SOM COMISSÕES
CHAPELARIA DO PLENÁRIO

ESC.: INDICADA | DATA: JUNHO/09 | ARQ: CLDF_INT_PE_25_TAQCHAP_00.DWG

DESENHO Nº 03/05