

PE_25_TAQCHAP

12.10

ITEM


CAMARA LEGISLATIVA DO DF

PROJETO: NOVA SEDE DA CÂMARA LEGISLATIVA DO DF
 DESENHO: PROJETO DE INTERIORES BANCADAS TAQUIGRAFIA E SOM COMISSÕES CHAPELARIA DO PLENÁRIO
 ESC.: INDICADA PAT:JUNHO08 PROJ:CDP_JUN_PE_25_TAQCHAP_000108

DESENHO N.º

04/05

FRONTÃO DE MADEIRA COMPENSADA ESP2cm, COM ACABAMENTO EM LAMINADO DECORATIVO TIPO "FÓRMICA" NA COR GELO FOSCO REF. L-106, E FUROS P/ INSTALAÇÃO DE TOMADAS DE FORÇA CONFORME INDICAÇÃO NO DESENHO

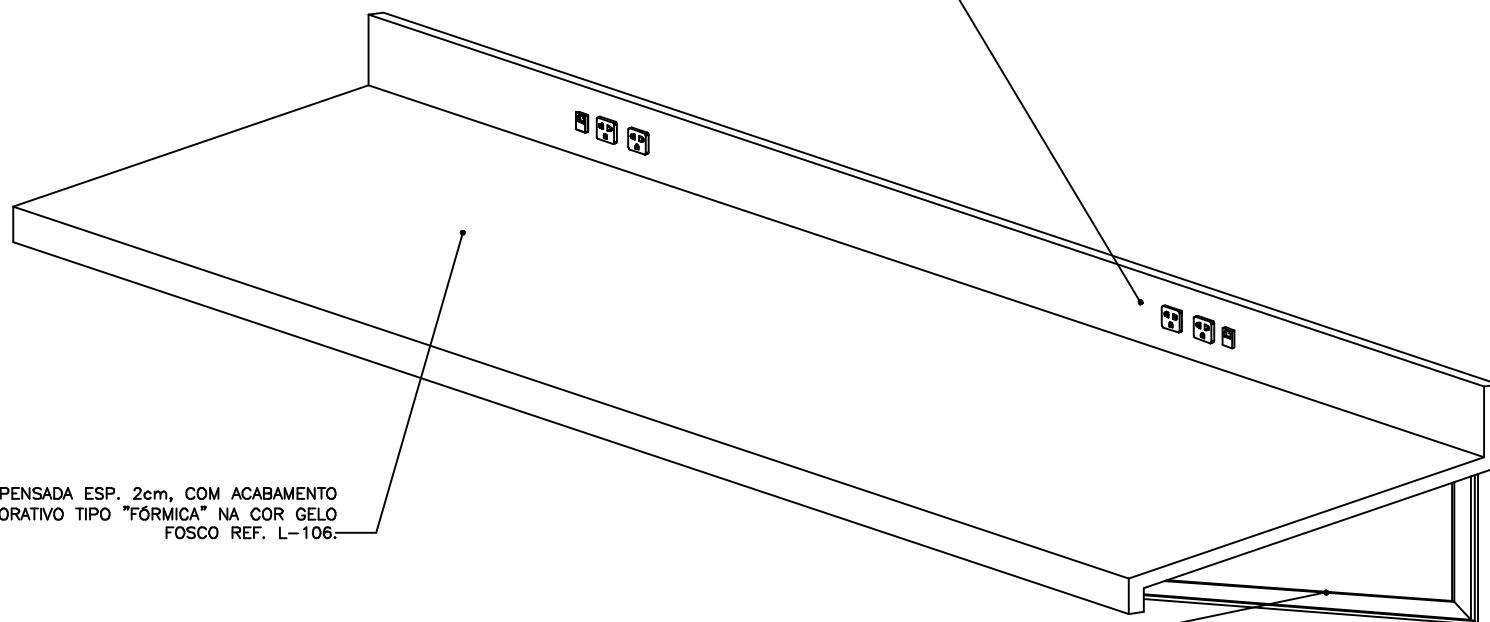

TAMPO EM MADEIRA COMPENSADA ESP. 2cm, COM ACABAMENTO EM LAMINADO DECORATIVO TIPO "FÓRMICA" NA COR GELO FOSCO REF. L-106.

MÃO FRANCESA L 1"x1"x1/4"

PERSPECTIVA

SEM ESCALA
 VISTA FRONTAL DA BANCADA DA SALA DE TAQUIGRAFIA E DE SOM DAS COMISSÕES NO TÉRREO SUPERIOR